D. G. O. P. DEPTO. DE ARQUITECTURA

ESCUELA INDUSTRIAL DE CHILLAN

1

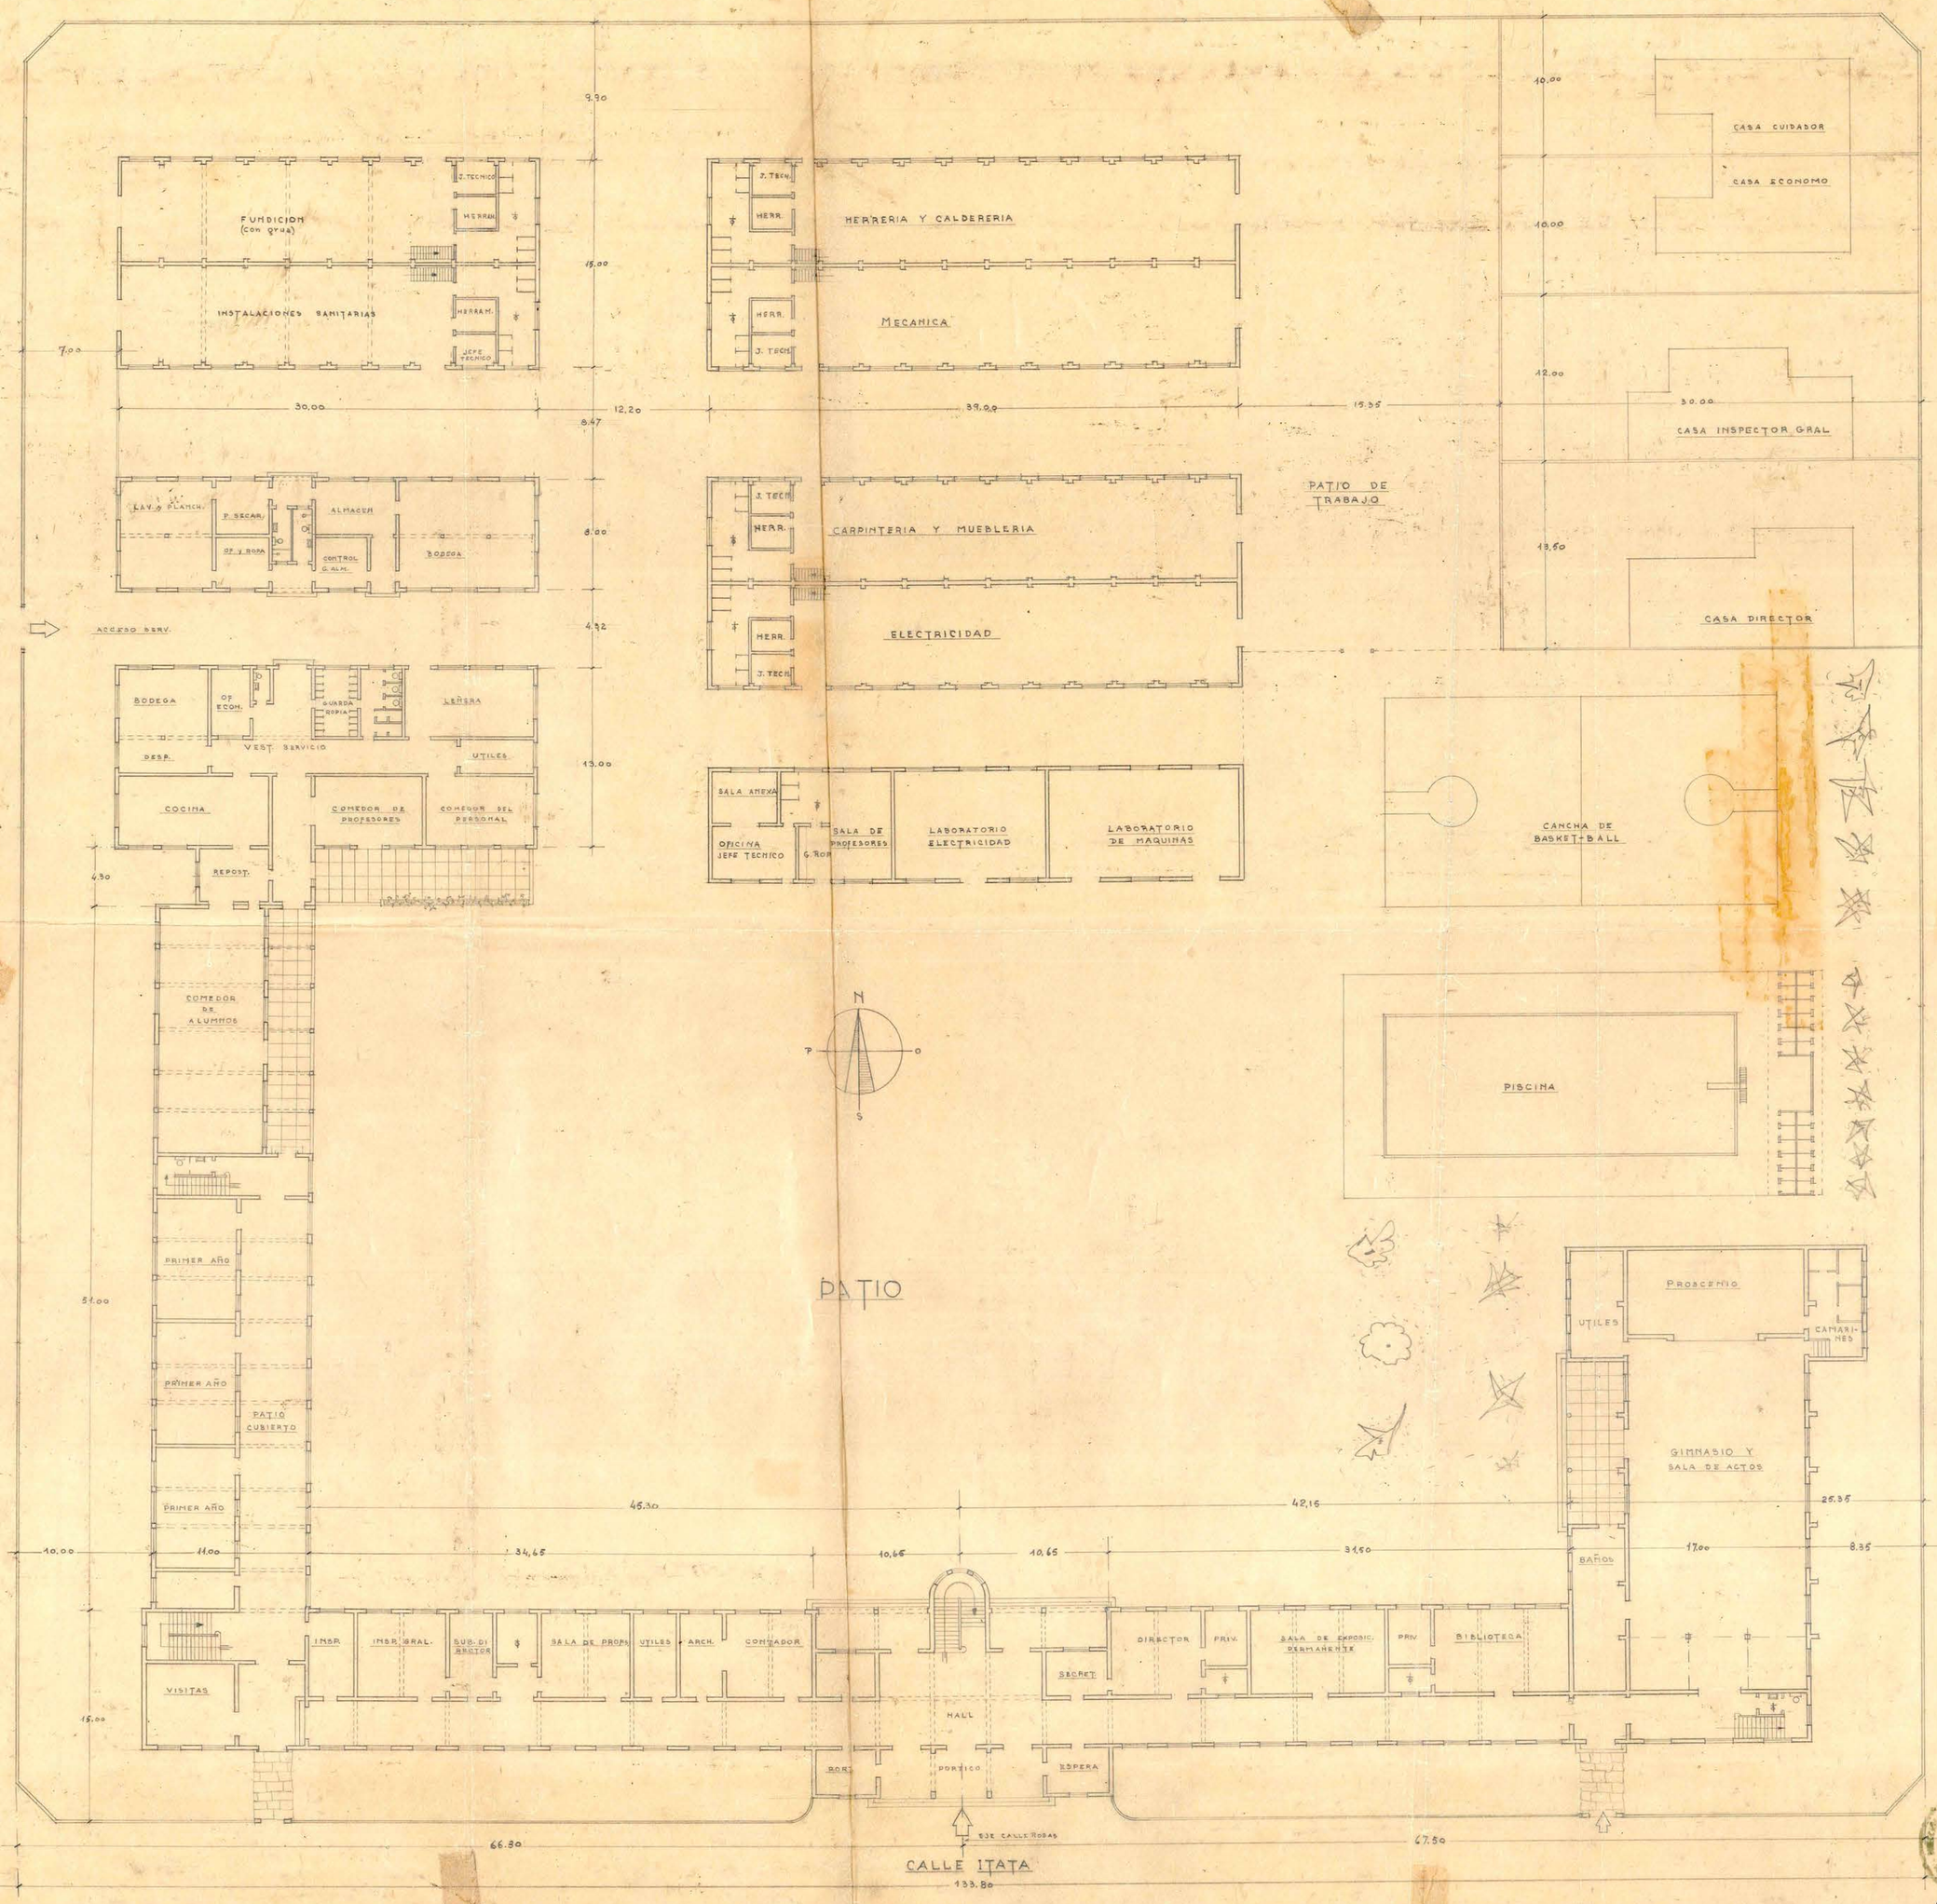

ANTE-PROYECTO PLANTA GENERAL ESCALA: 0,005=1m.

0.78 x 0.84

ARQUITECTO: J. BUCHHOLTZ V°B° DIBUJÓ:

MAYO - 1947.