M.O.P. DIRECCIÓN DE ARQUITECTURA. OFICINA DE CHILLÁN. ESCUELA INDUSTRIAL. CASA DEL DIRECTOR. ESCALA 1:50. ARQTO. REGIONAL: JUAN BORGINI RUINI.

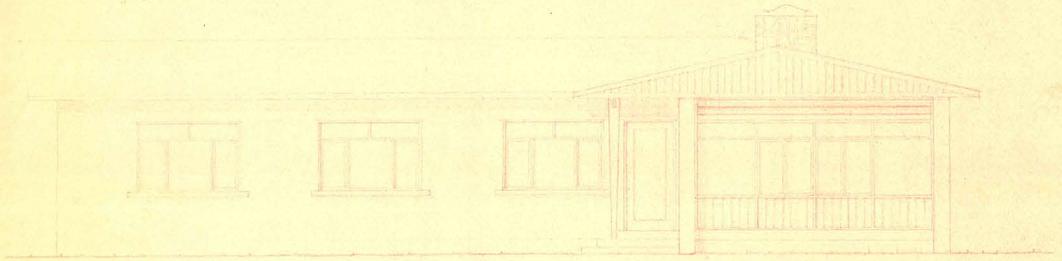

FACHADA ORIENTE.

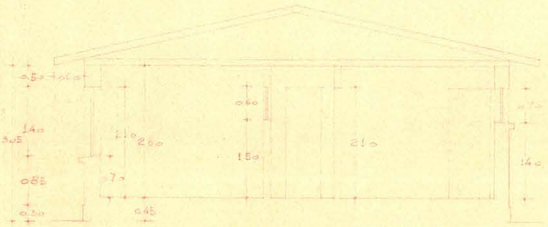

CORTE AB.

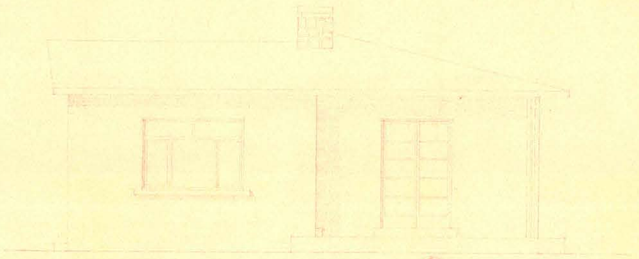

FACHADA NORTE.

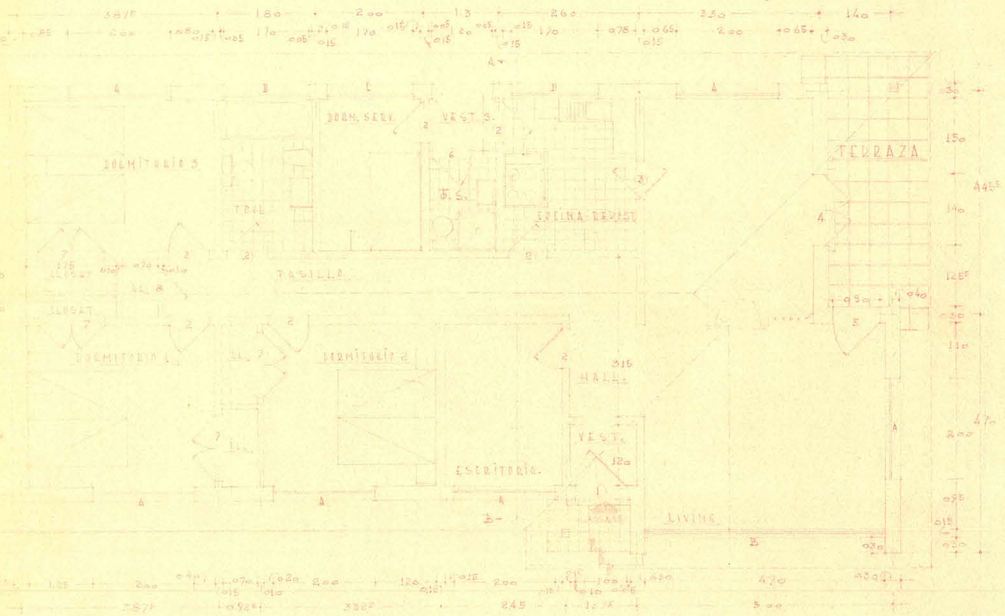

PLANTA.

FACHADA PONIENTE.

TIPO Nº4. Es una. Vidrio de 2 hojas.
TIPO Nº5. Es una. Vidrio de una hoja.

TIPO Nº1. Es una. Marco 2"x4". Pilastra 3"x3".

TIPO Nº2. Son 2. Tercianas. Marco 2"x4". Pilastra 3"x3".
TIPO Nº6. Es una. Con mirilla de ventilación

TIPO Nº3. Es una. Terciada de varios. Marco 2"x4". Pilastra 3"x3".

TIPO Nº8. Es una. Tercianas. Una hoja.
TIPO Nº7. Son 2. Tercianas. 2 hojas.

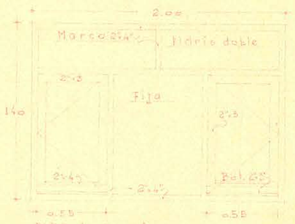

TIPO A. Son 6.

TIPO C. Es una.

TIPO B. Son 2.

MAYO DE 1955