


PROYECTO DE RECONSTRUCCION

ESCALA DE 0,01

SANTIAGO *Diciembre 1914*
P. Palma a
Arquitecto

INTENDENCIA DE VALDIVIA

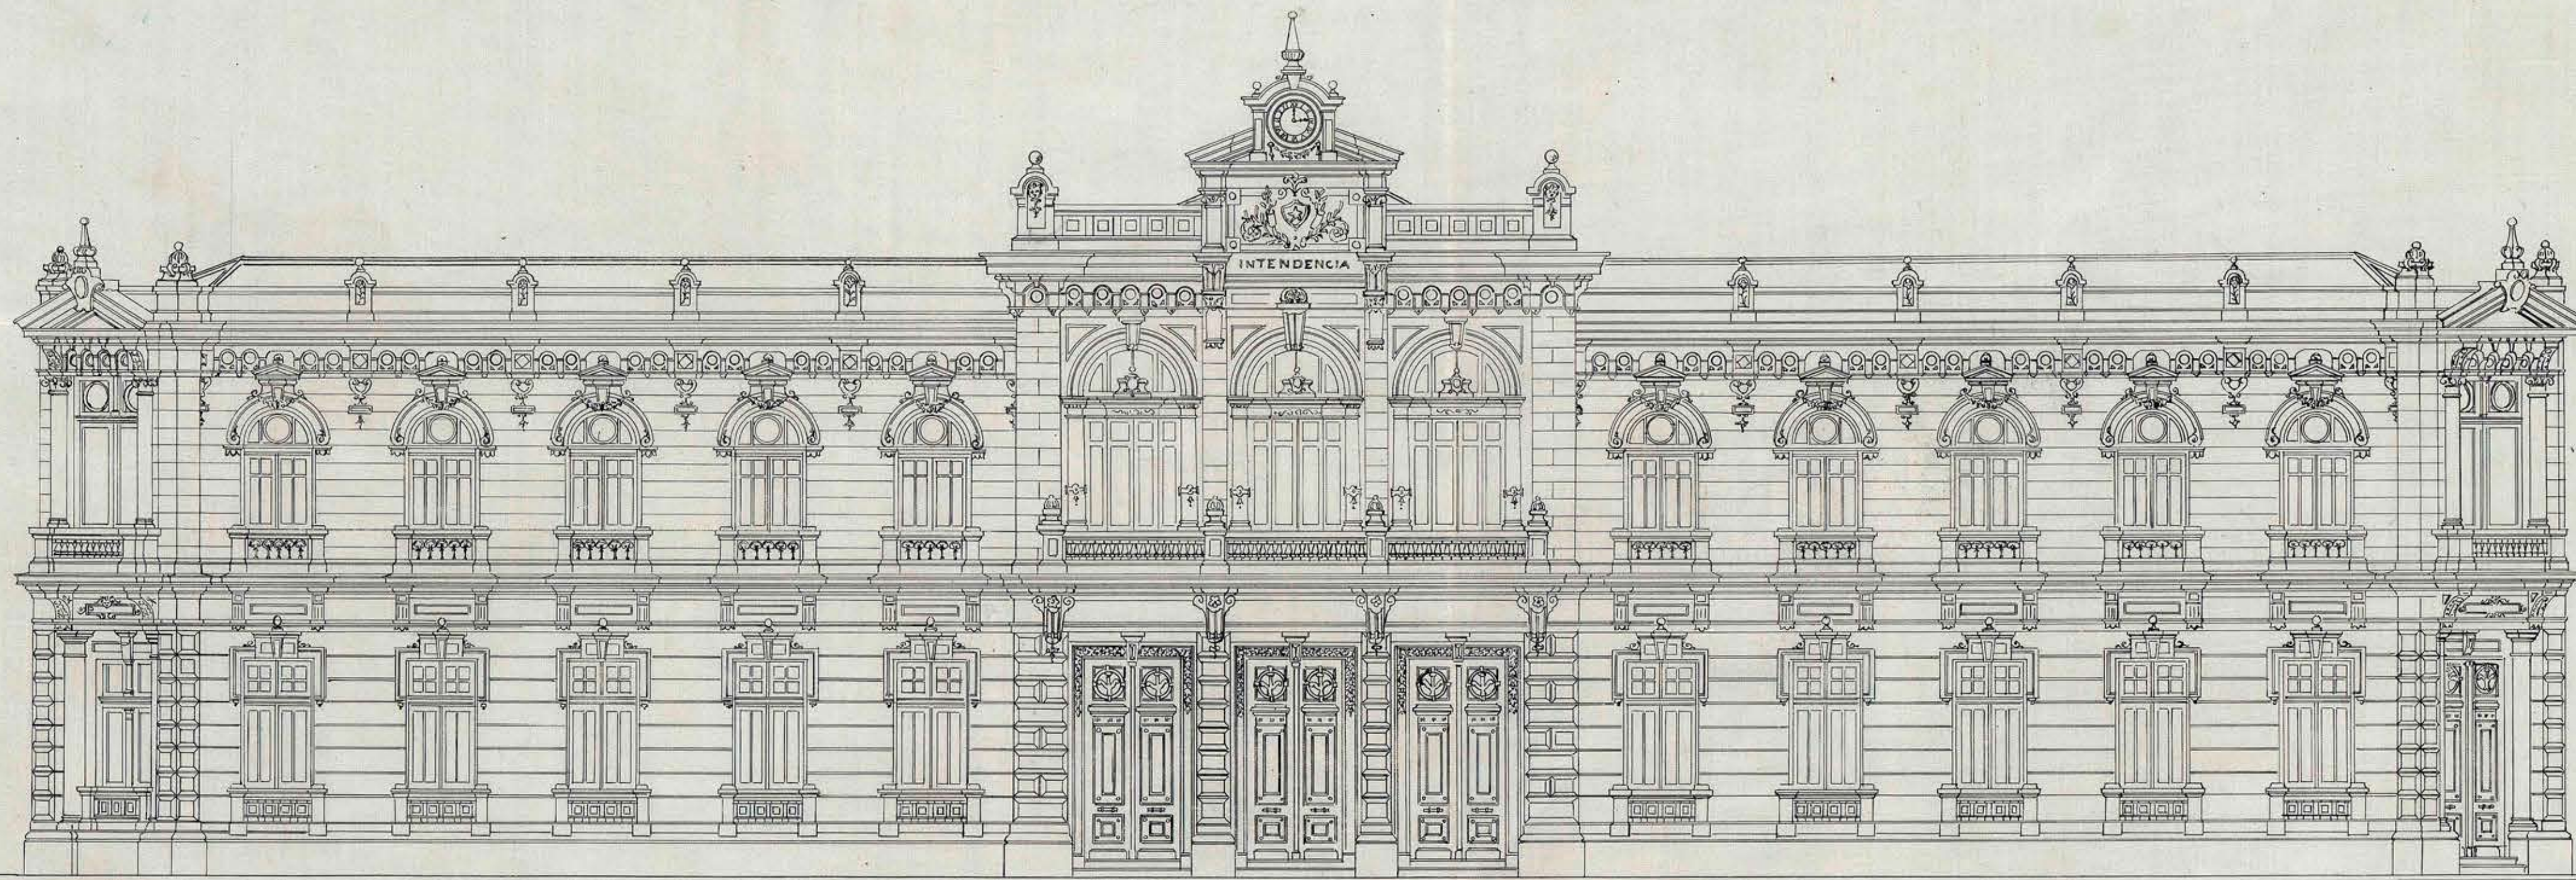

FACHADA PRINCIPAL

Santiago, *febr. 16* de 1915
APROBADO POR EL CONSEJO
DE OBRAS PÚBLICAS
Arturo Martínez
Secretario

Leonello Bottacci
Dibujante