




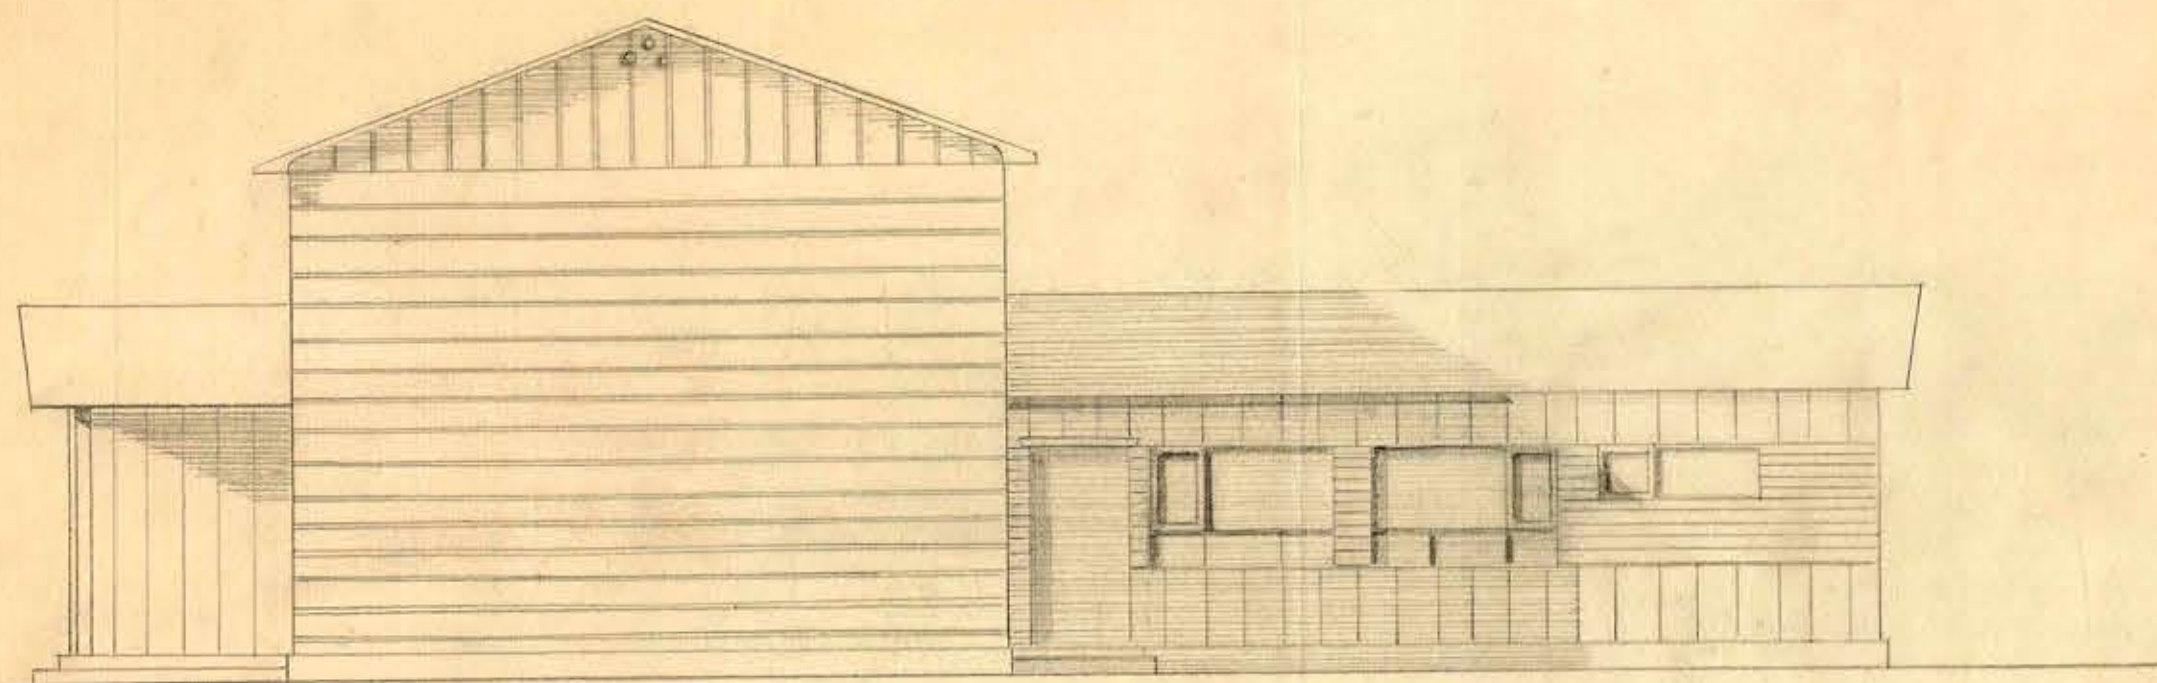

FACHADA SUR.

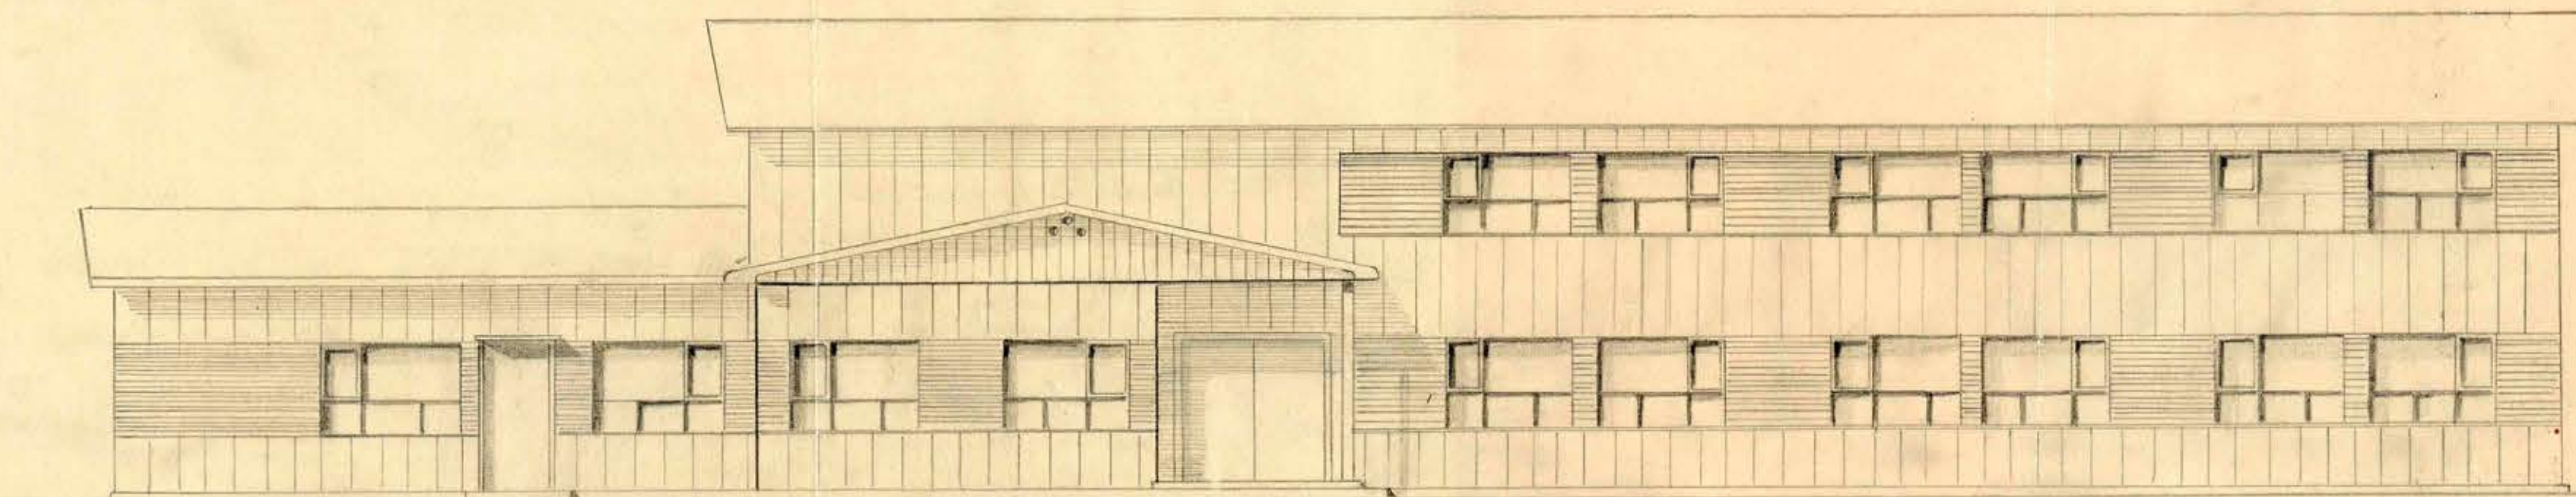

FACHADA PRINCIPAL

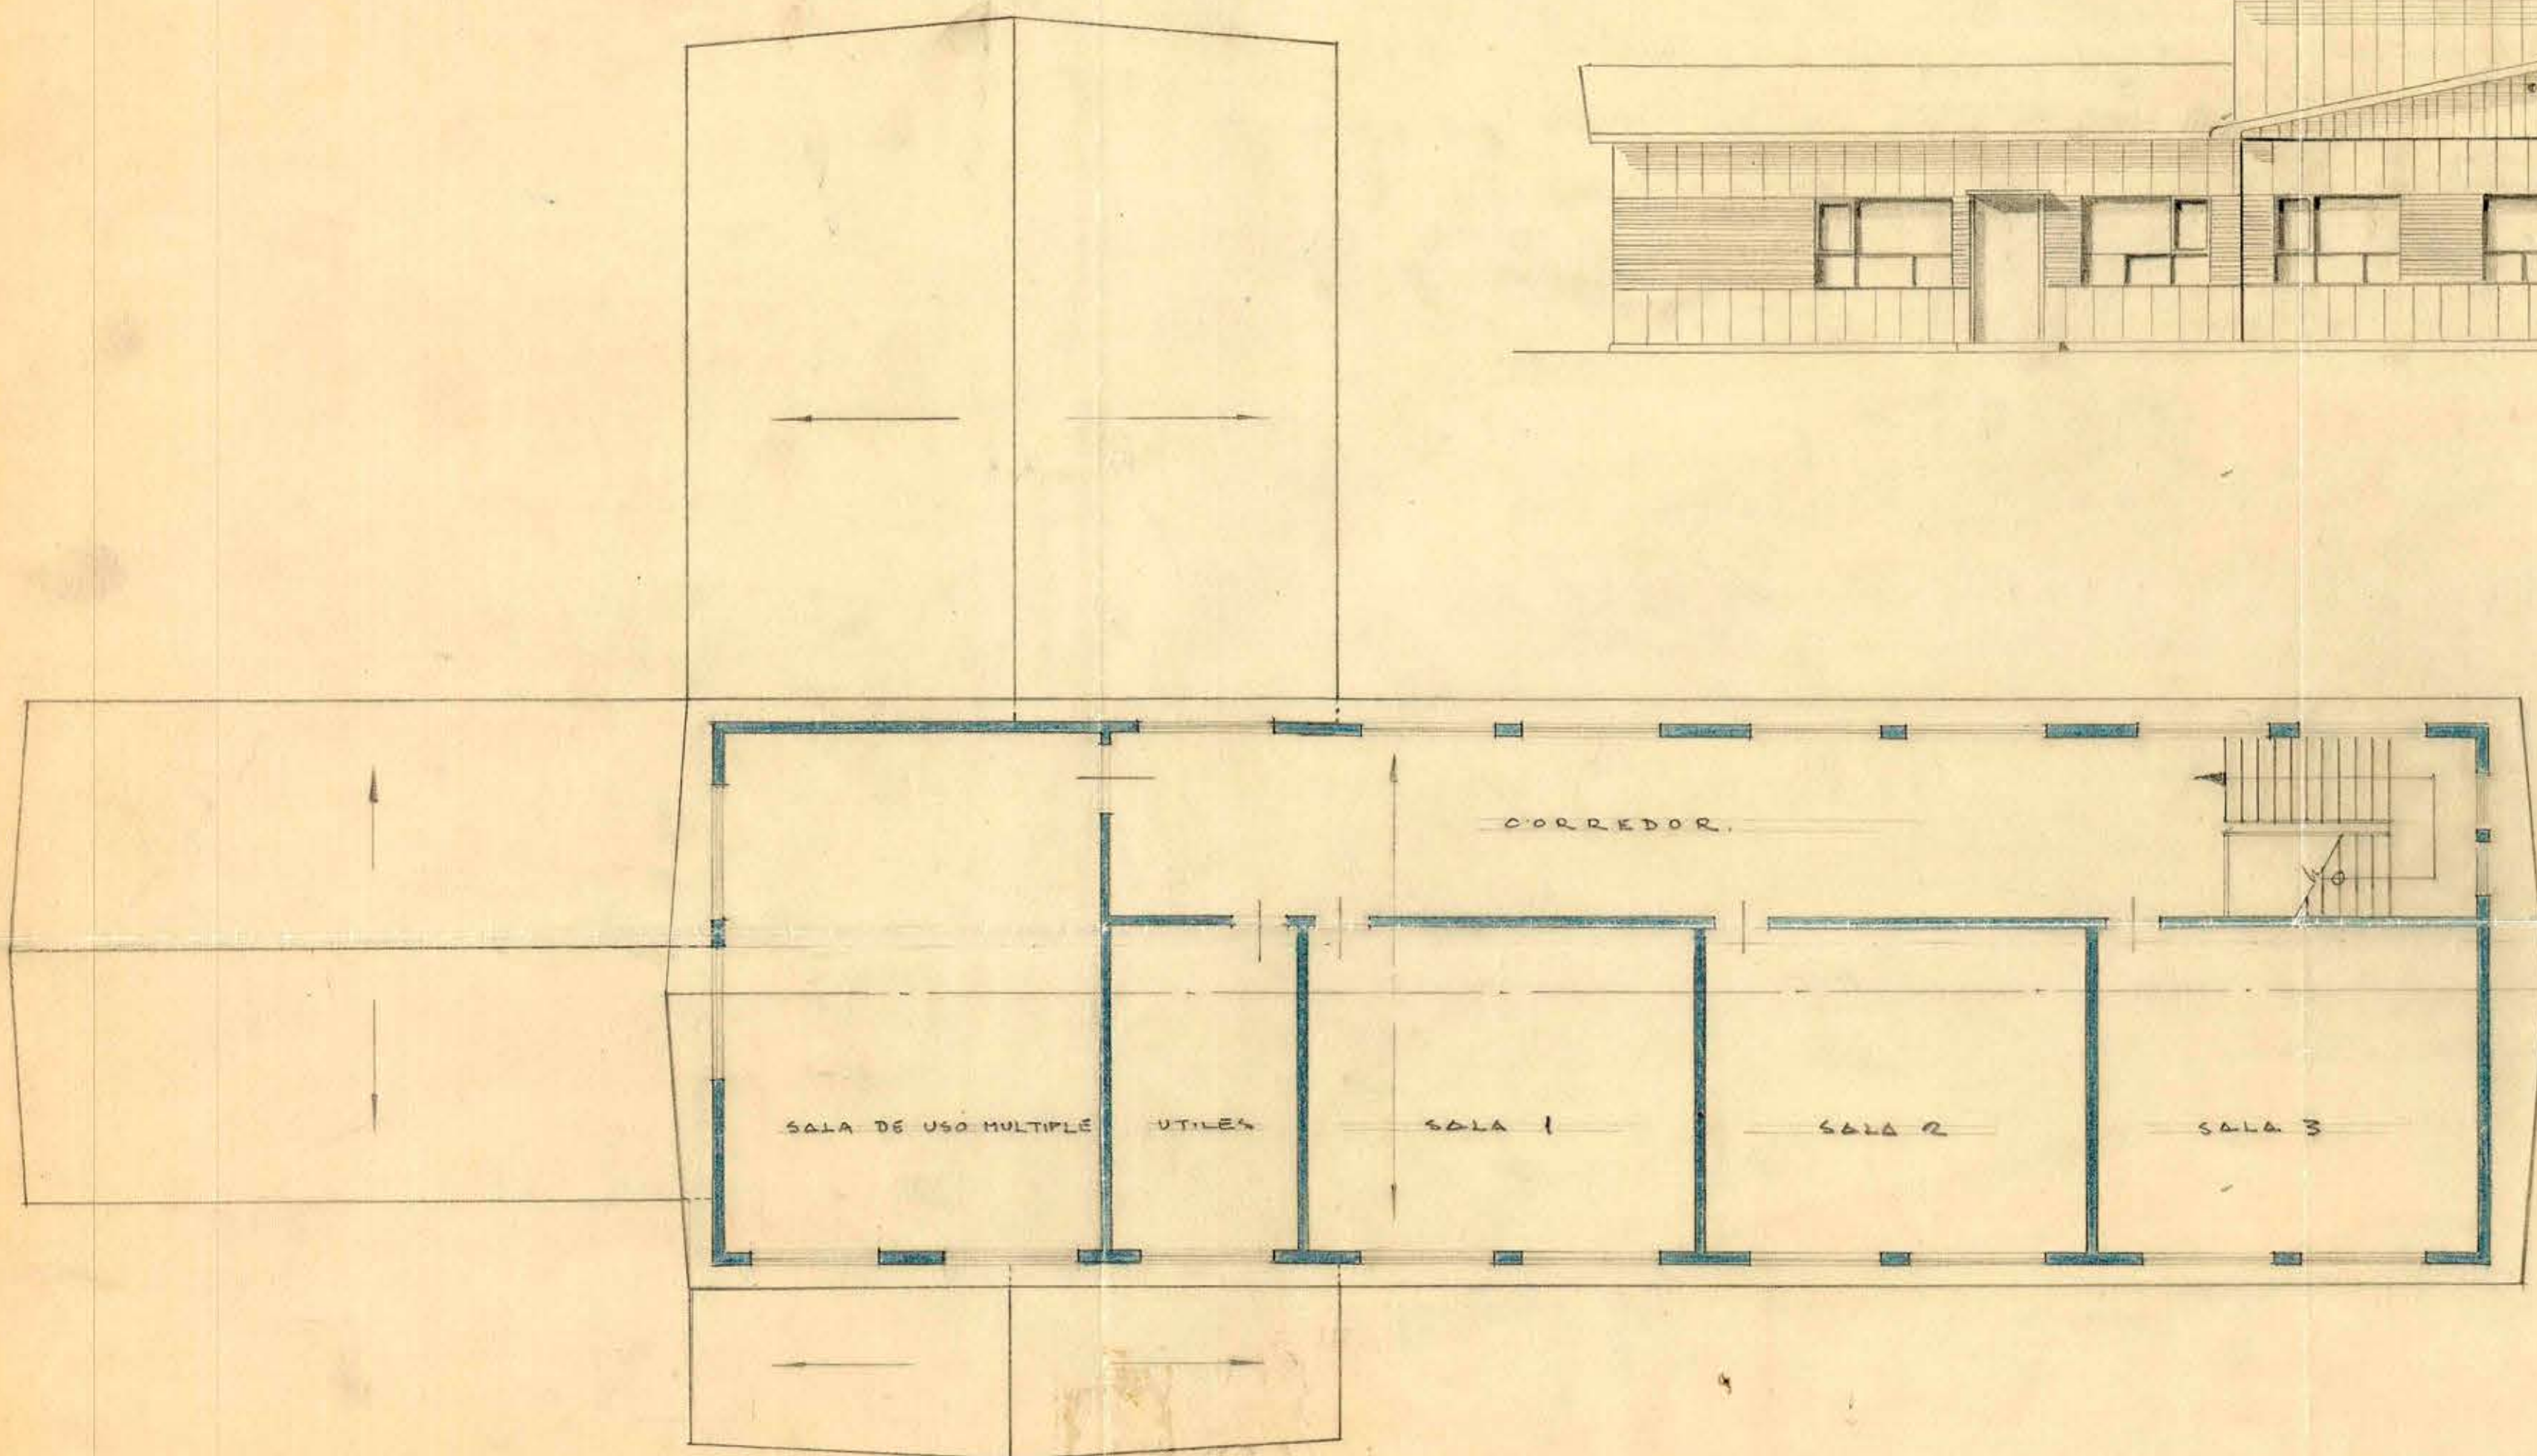

ESCUELA FISCAL DE MELLEUCO	DIRECCION DE
PLANO DE ARQUITECTURA	ARQUITECTURA
ESCALA 1/100	OFICINA TEMUCO
	J. BROUILLY. ARQTO