

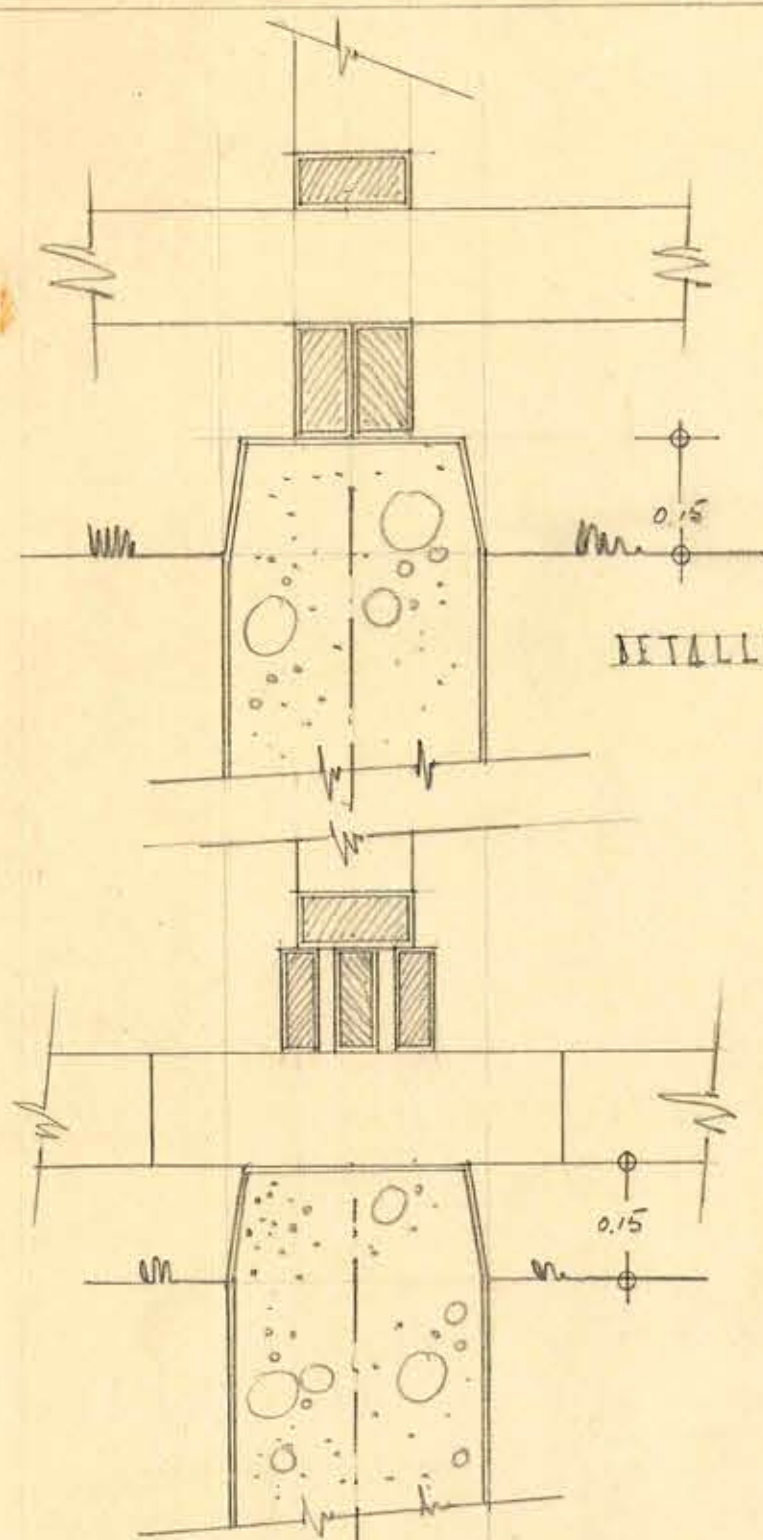


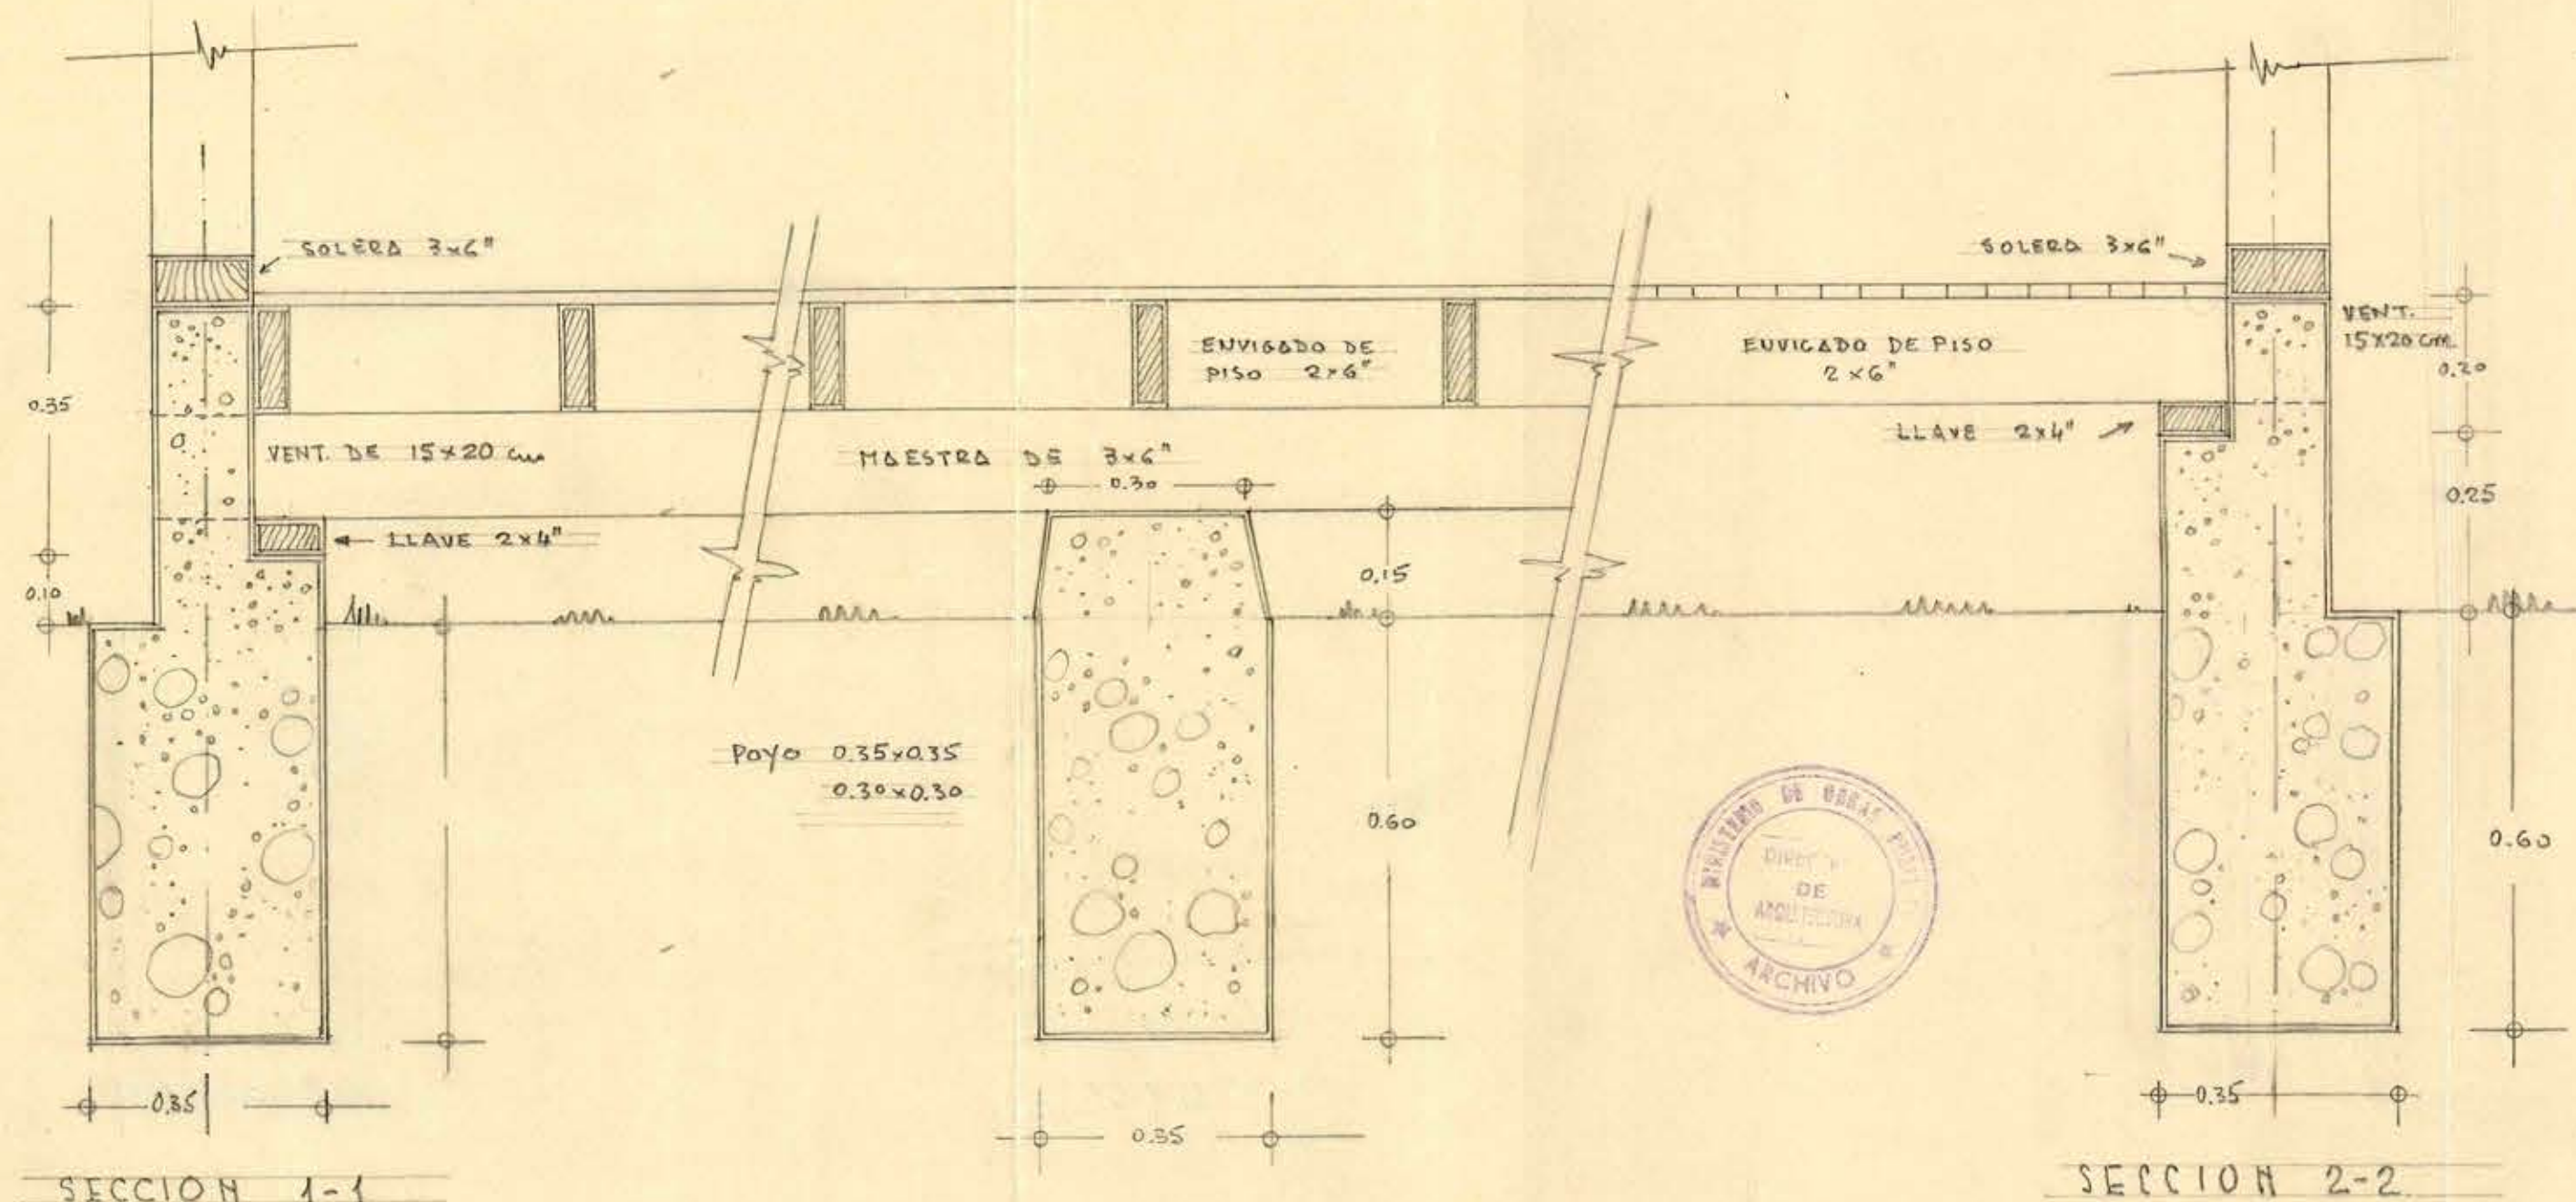


DETALLE DE LOS POYOS BAJO TABIQUES.

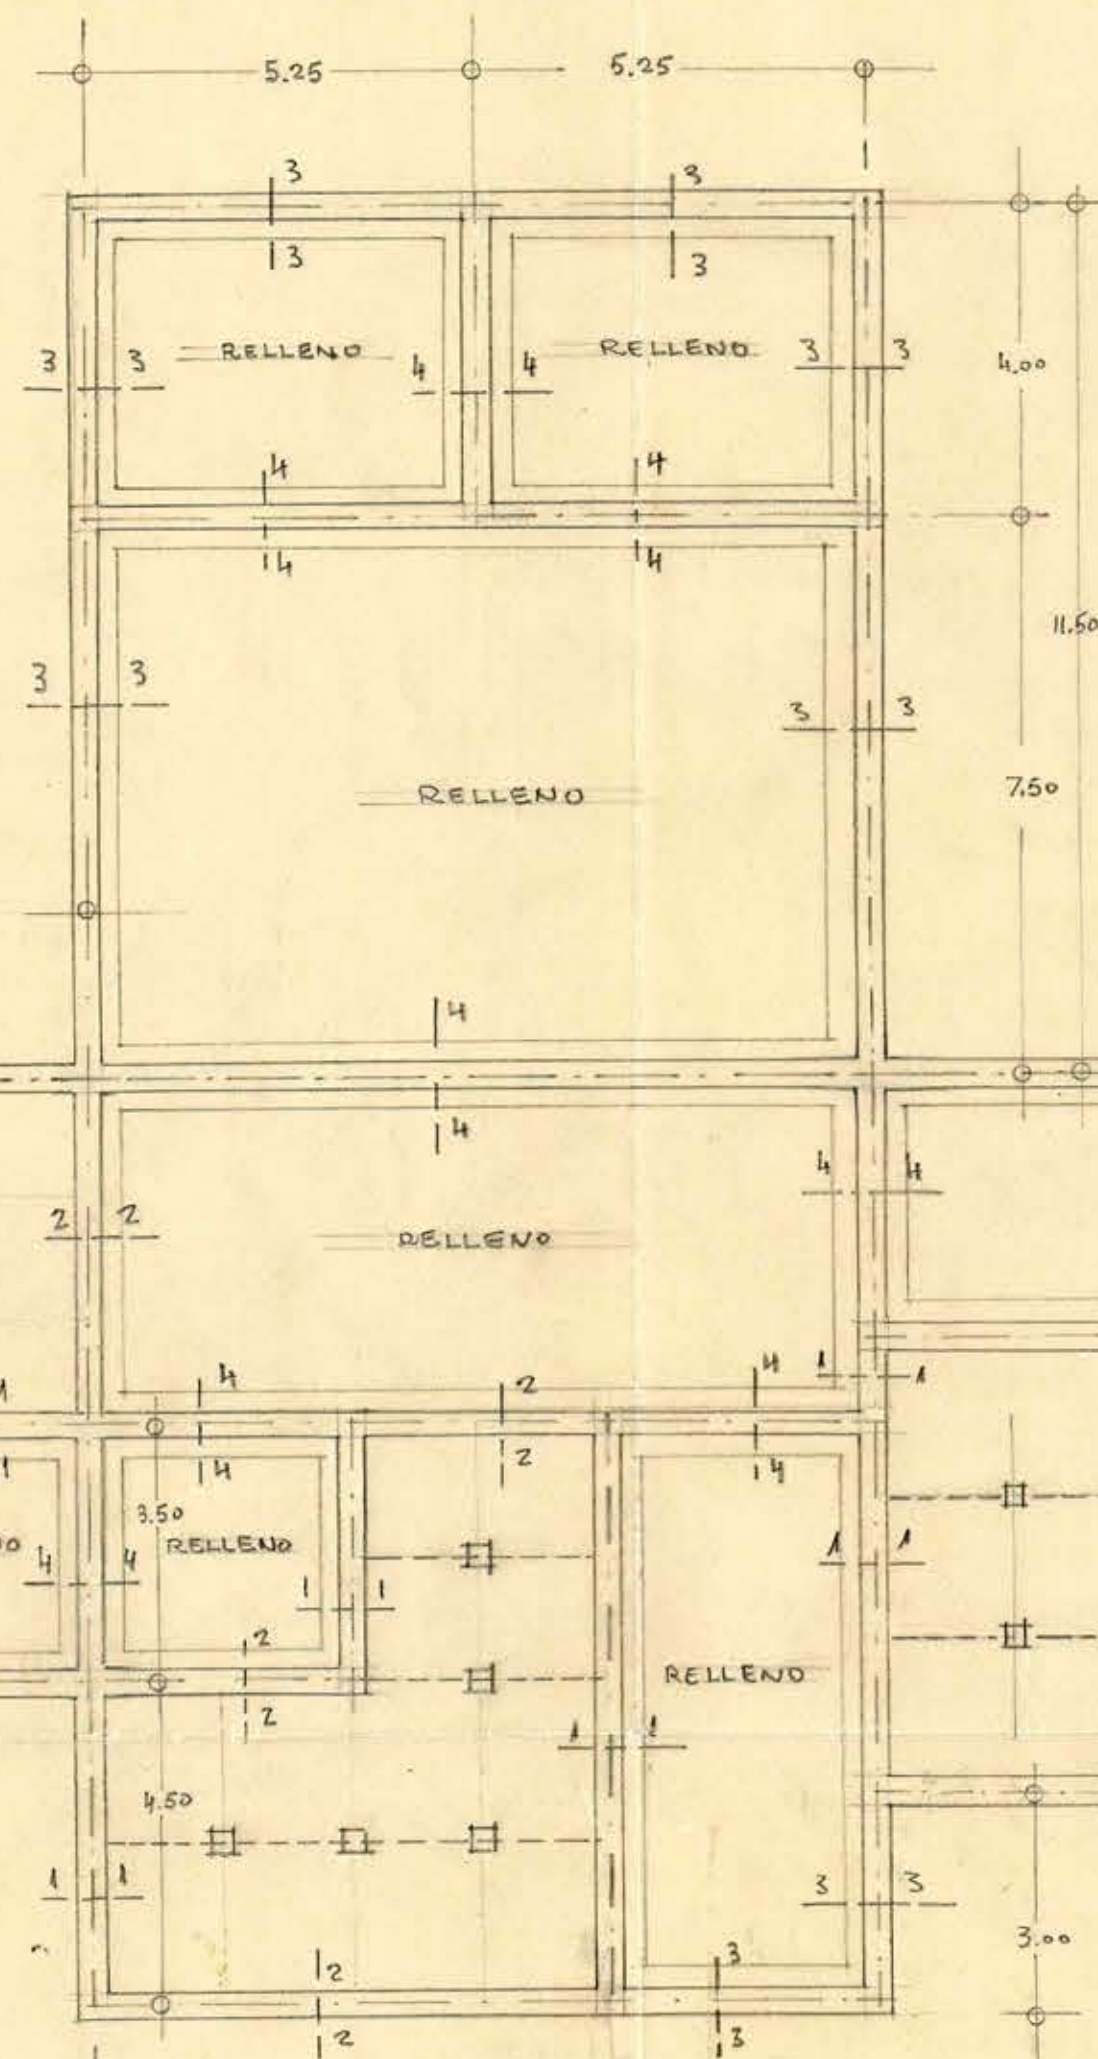

SECCION 1-1

SECCION 2-2

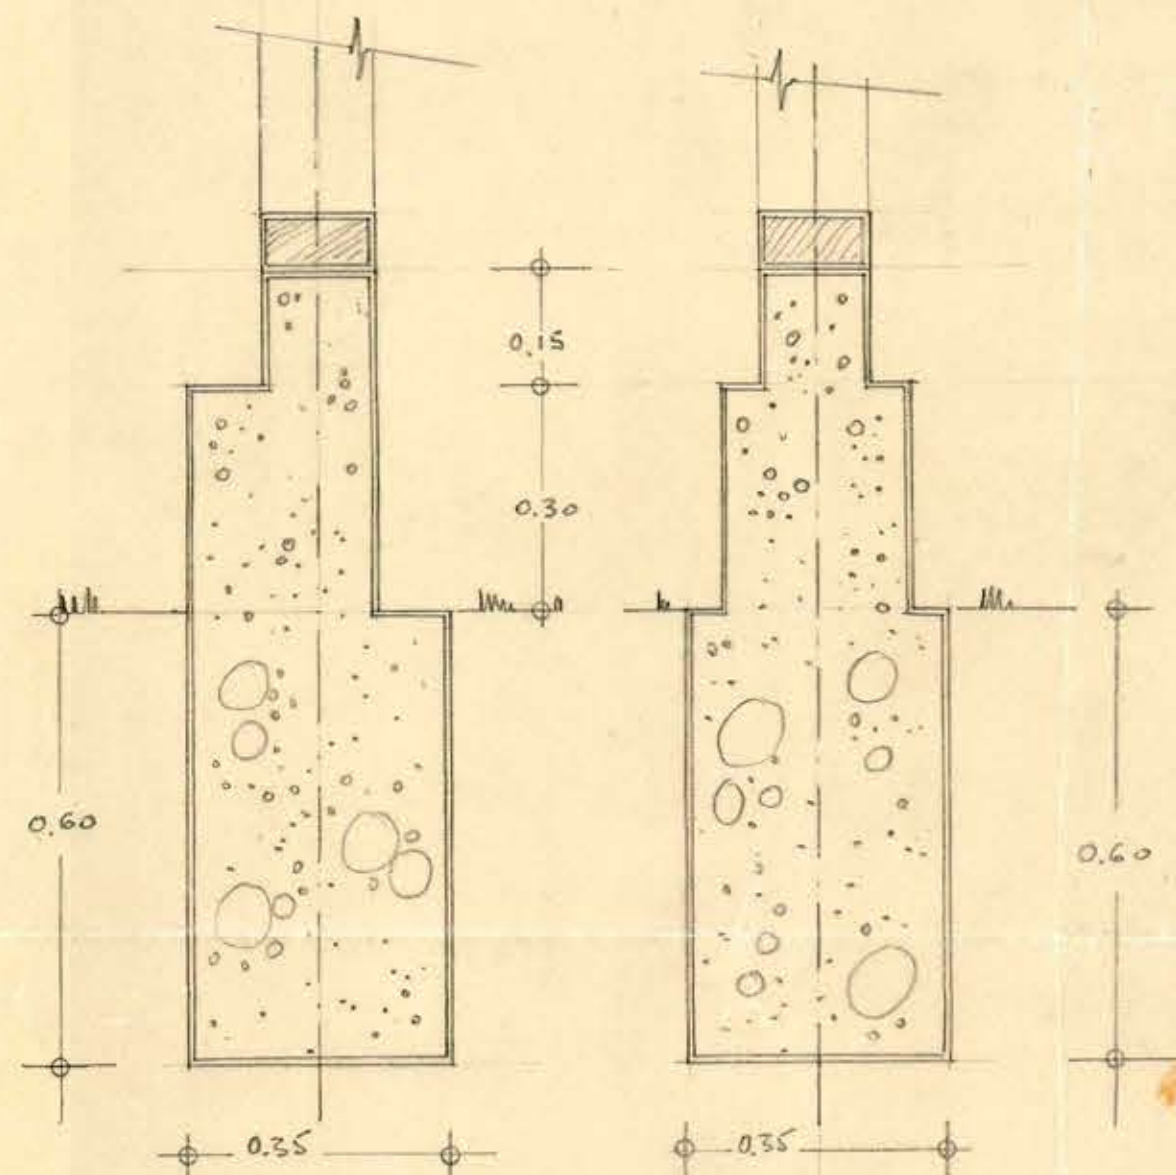

SECCION 3-3

SECCION 4-4

ESCUELA FISCAL DE MELIPILCO. DIRECCION DE
 PLANO DE FUNDACIONES. NOV/57. ARQUITECTURA
 ESCALAS 1/100 Y 1/10. OFICINA TEMUCO
 J. BROUILLY. ARQTO.