




ELEV. NORTE

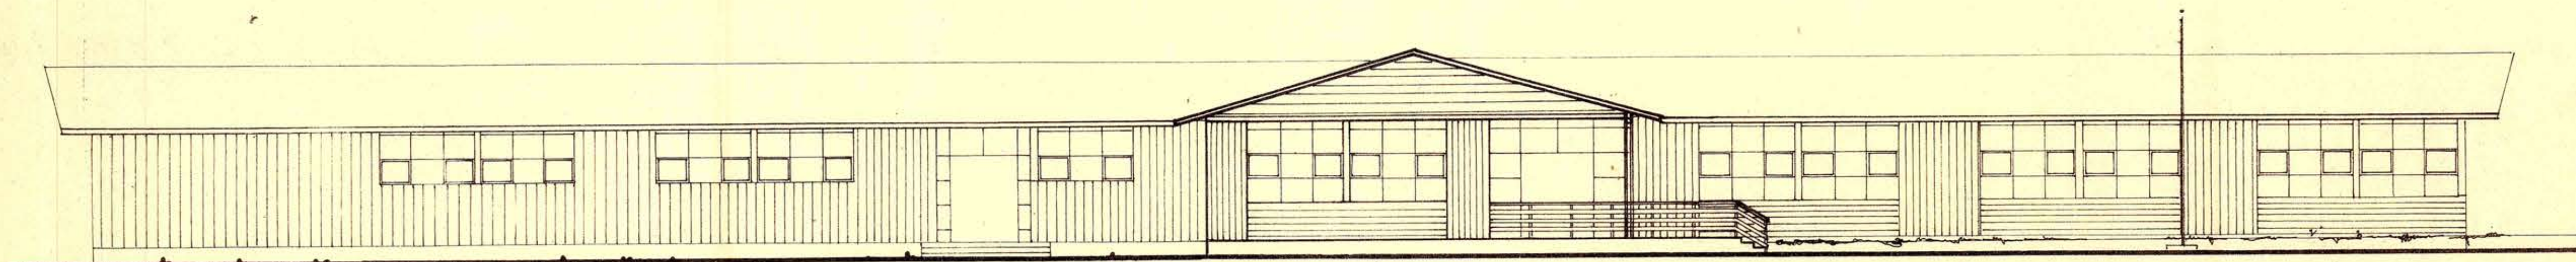

ELEV. SUR

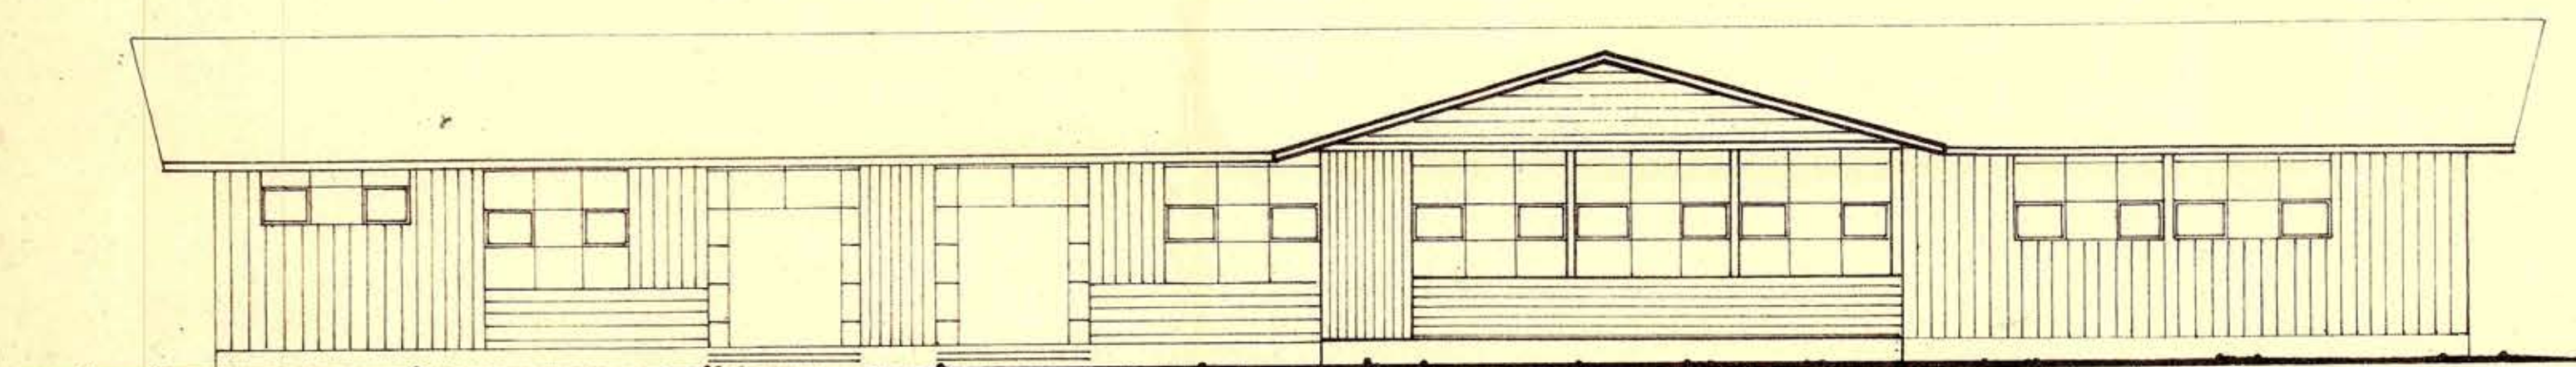

ELEV. PONIENTE

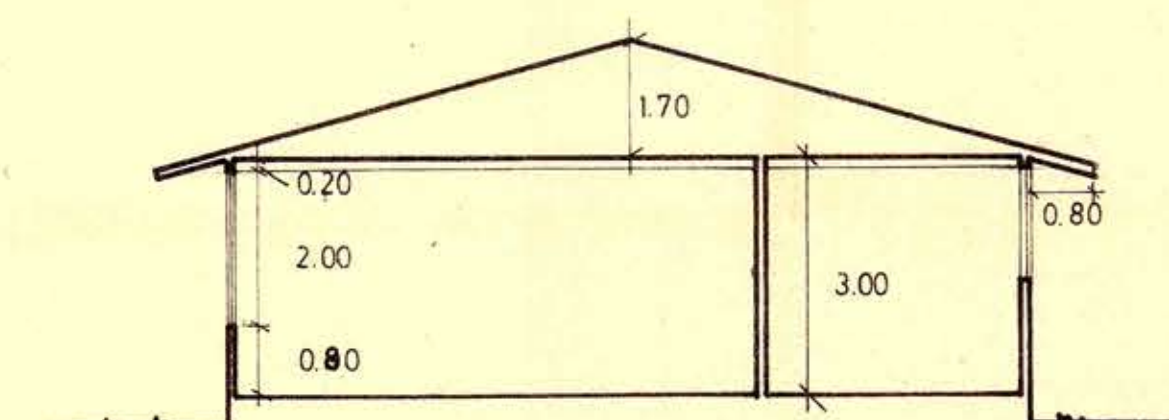


CORTE

ORIGINAL



10 DIC. 1964

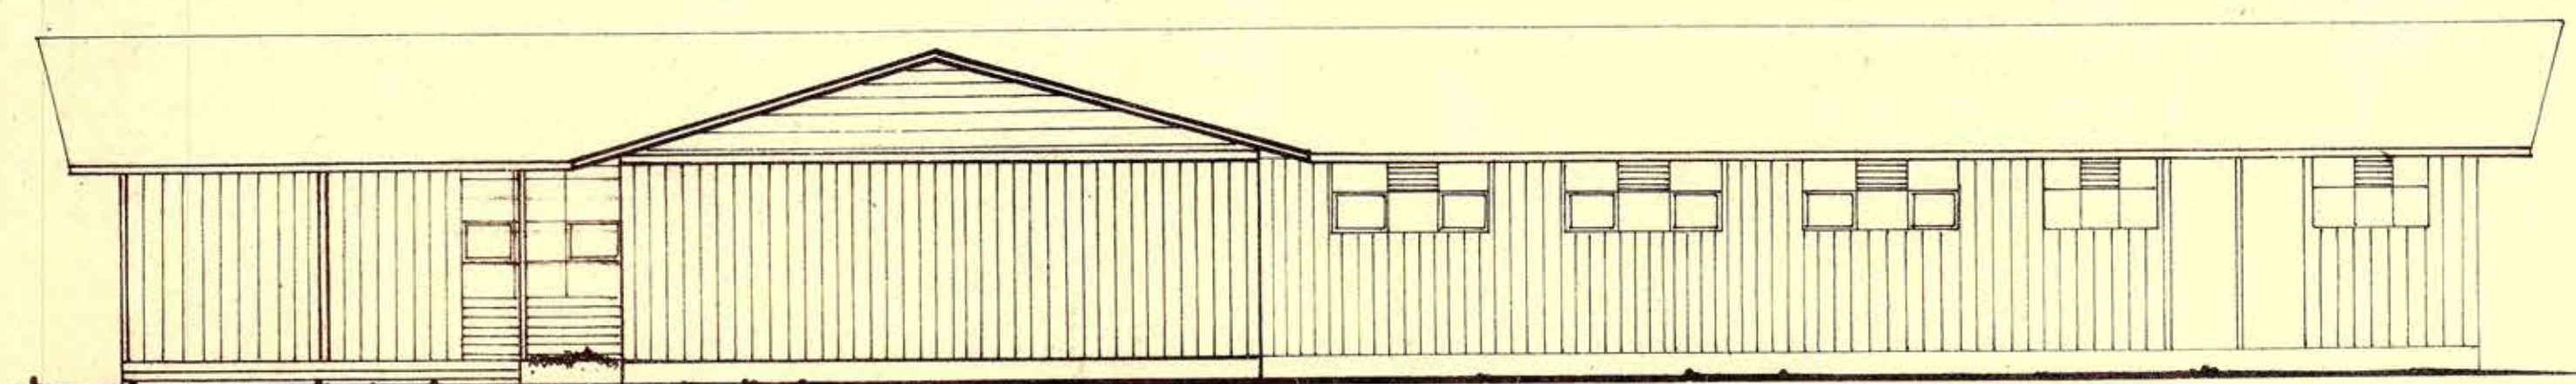

ELEV. ORIENTE

M. O. P.	DIRECCION DE ARQUITECTURA	OFICINA PROV. DE CAUTIN
9 64	ESCUELA DE MELIPEUCO	ELEVACIONES
	DIBUJO PROY. M.G.T.	ARQ PROVINCIAL JUAN CORGINI