




fachada principal

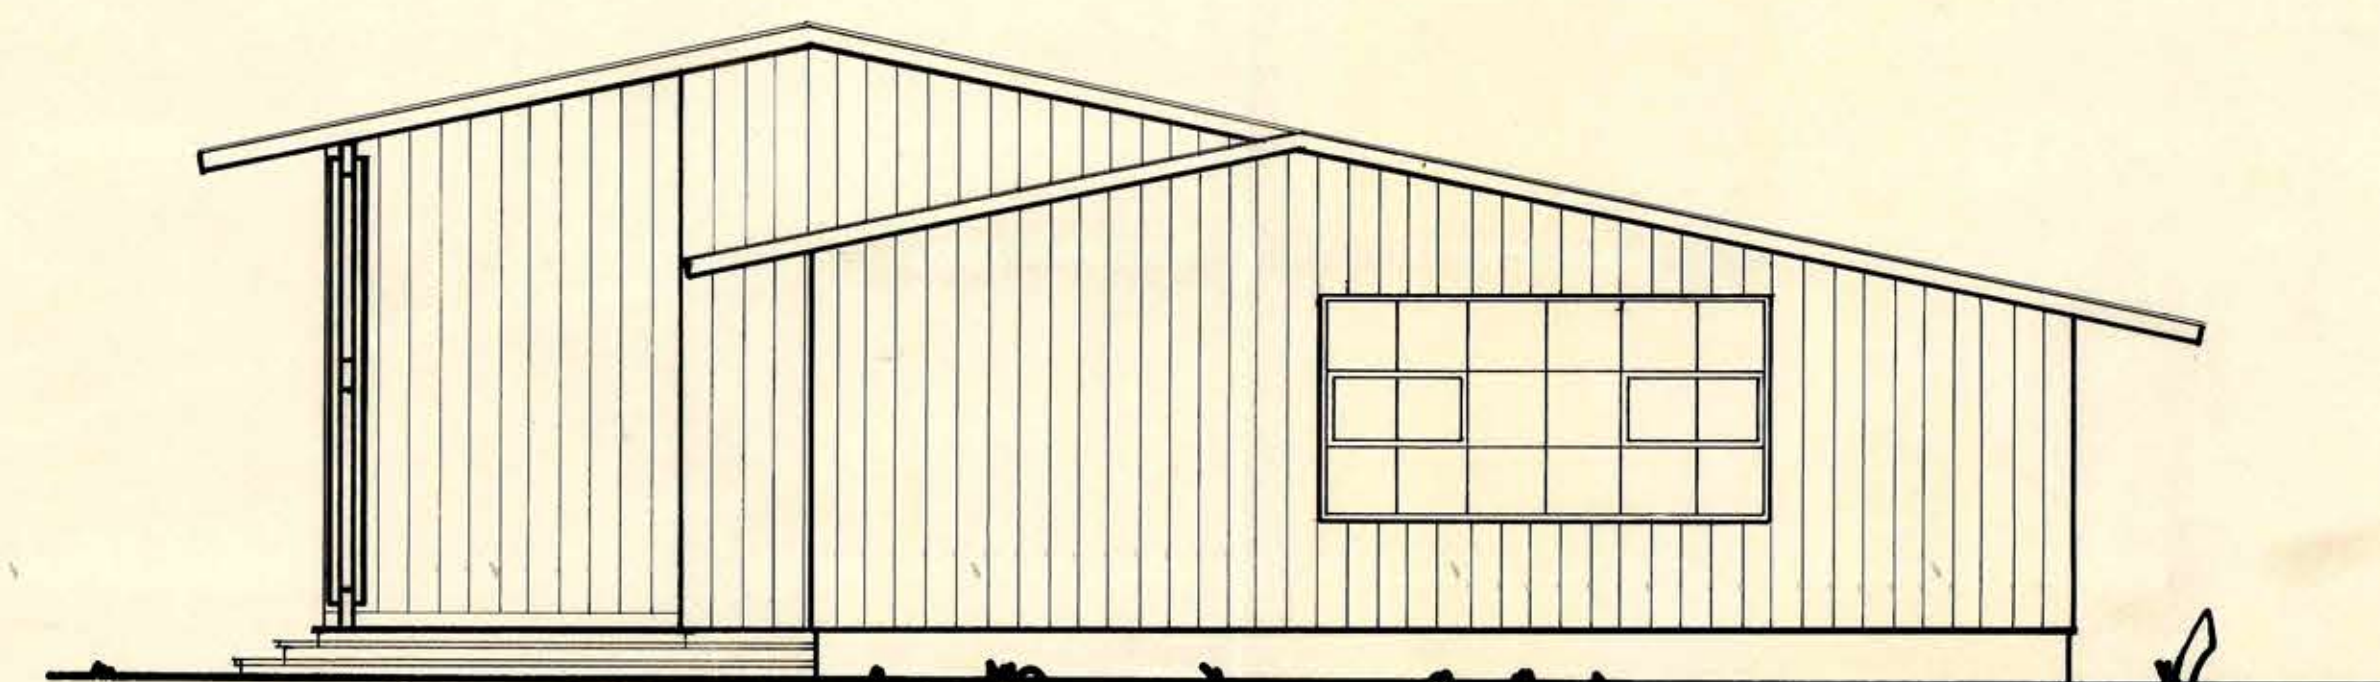

fachada lateral

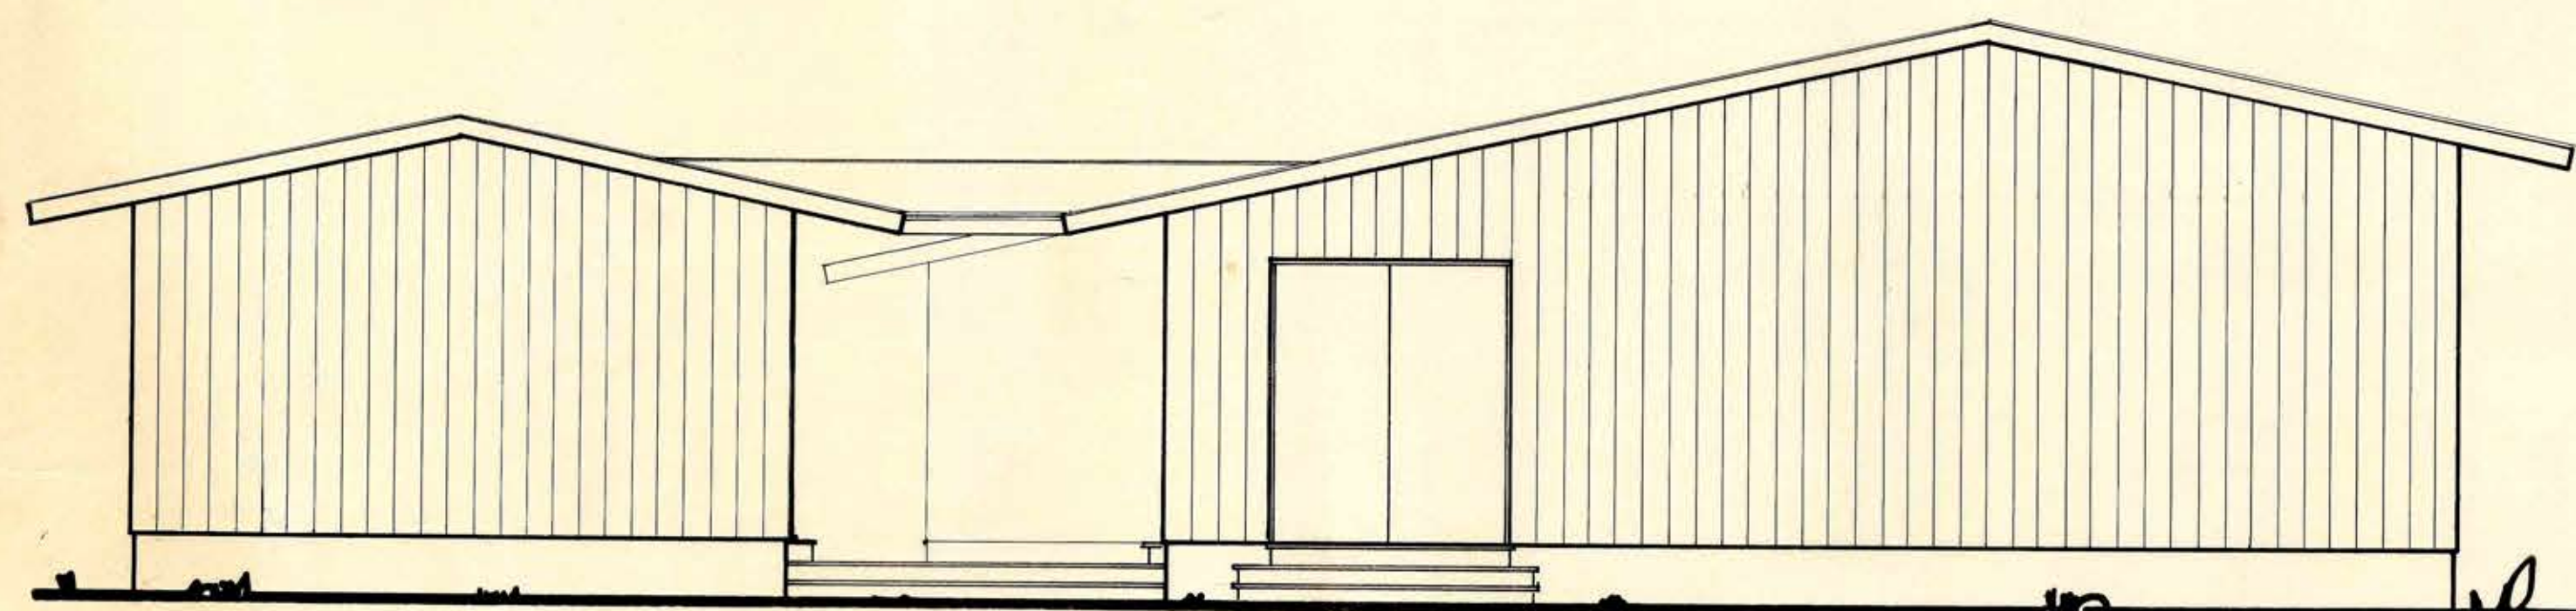


fachada lateral

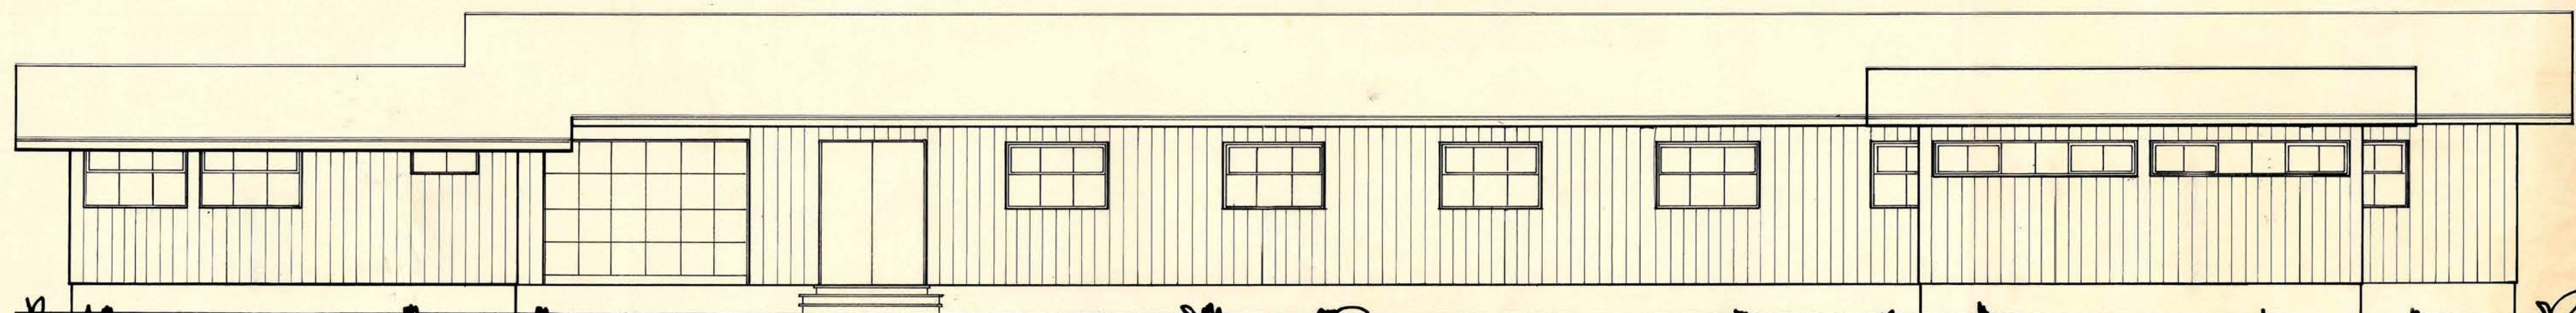

fachada posterior

8 SET. 1964

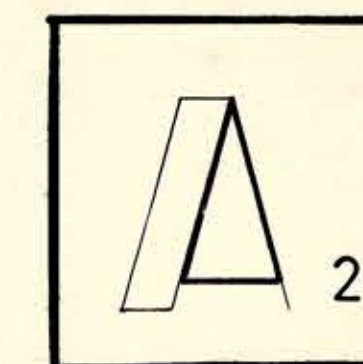

ministerio
obras públicas
chile

dirección
arquitectura
depto. estudios

taller zona sur
fecha julio 64

O B R A
UBICACION
P L A N O

ESCUELA CONSOLIDADA SECCION AGROPECUARIA
ARAUCO
FACHADAS

arqto. proyectista m. muñoz c.
arqto. jefe taller m. muñoz c.
V.B. arqto. jefe depto. o. torrealba d.
dibujo c. maitanti g.
escala 1:50



045x120

82028