

MOP DIRECCION DE ARQUITECTURA
ALCANTARILLADO Y AGUA POTABLE
ESCUELA HOGAR DE LONQUIMAY-
ESCALA 0.01 (INTERNADO) FECHA: ABRIL 59

ARQTO. JEFE DEPTO. ESTUDIOS
ORLANDO TORREALBA DUQUE

ARQTO. PROYECTISTA
SARA PODLECH

ARQTO. PROVINCIAL
OSVALDO MUÑOZ

Plans N° 1092 -
30-IV-59






DELEGADO D.O.S

PROYECTO
RENE PINKAS CORTES



DISEÑO
JUAN VIDAL OSSA

DATOS DE LA F.S.

CAPACIDAD 100 PERS
LARGO AGUAS 2.70 M
ALTO " 2.00 "
ANCHO " 2.40 "

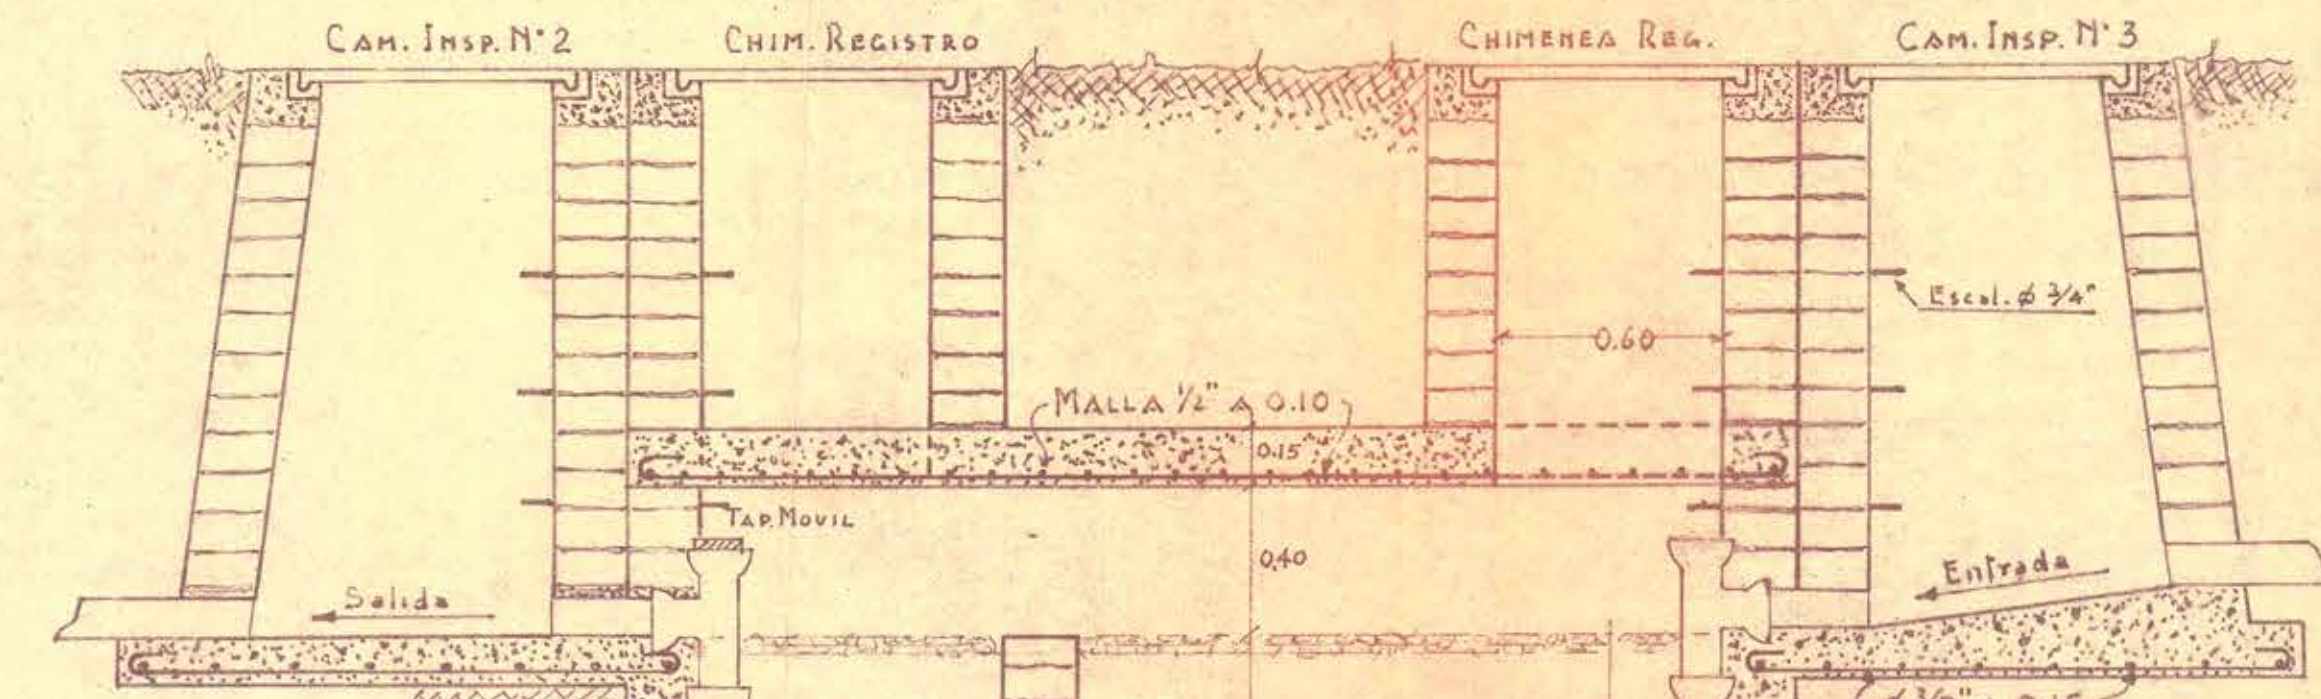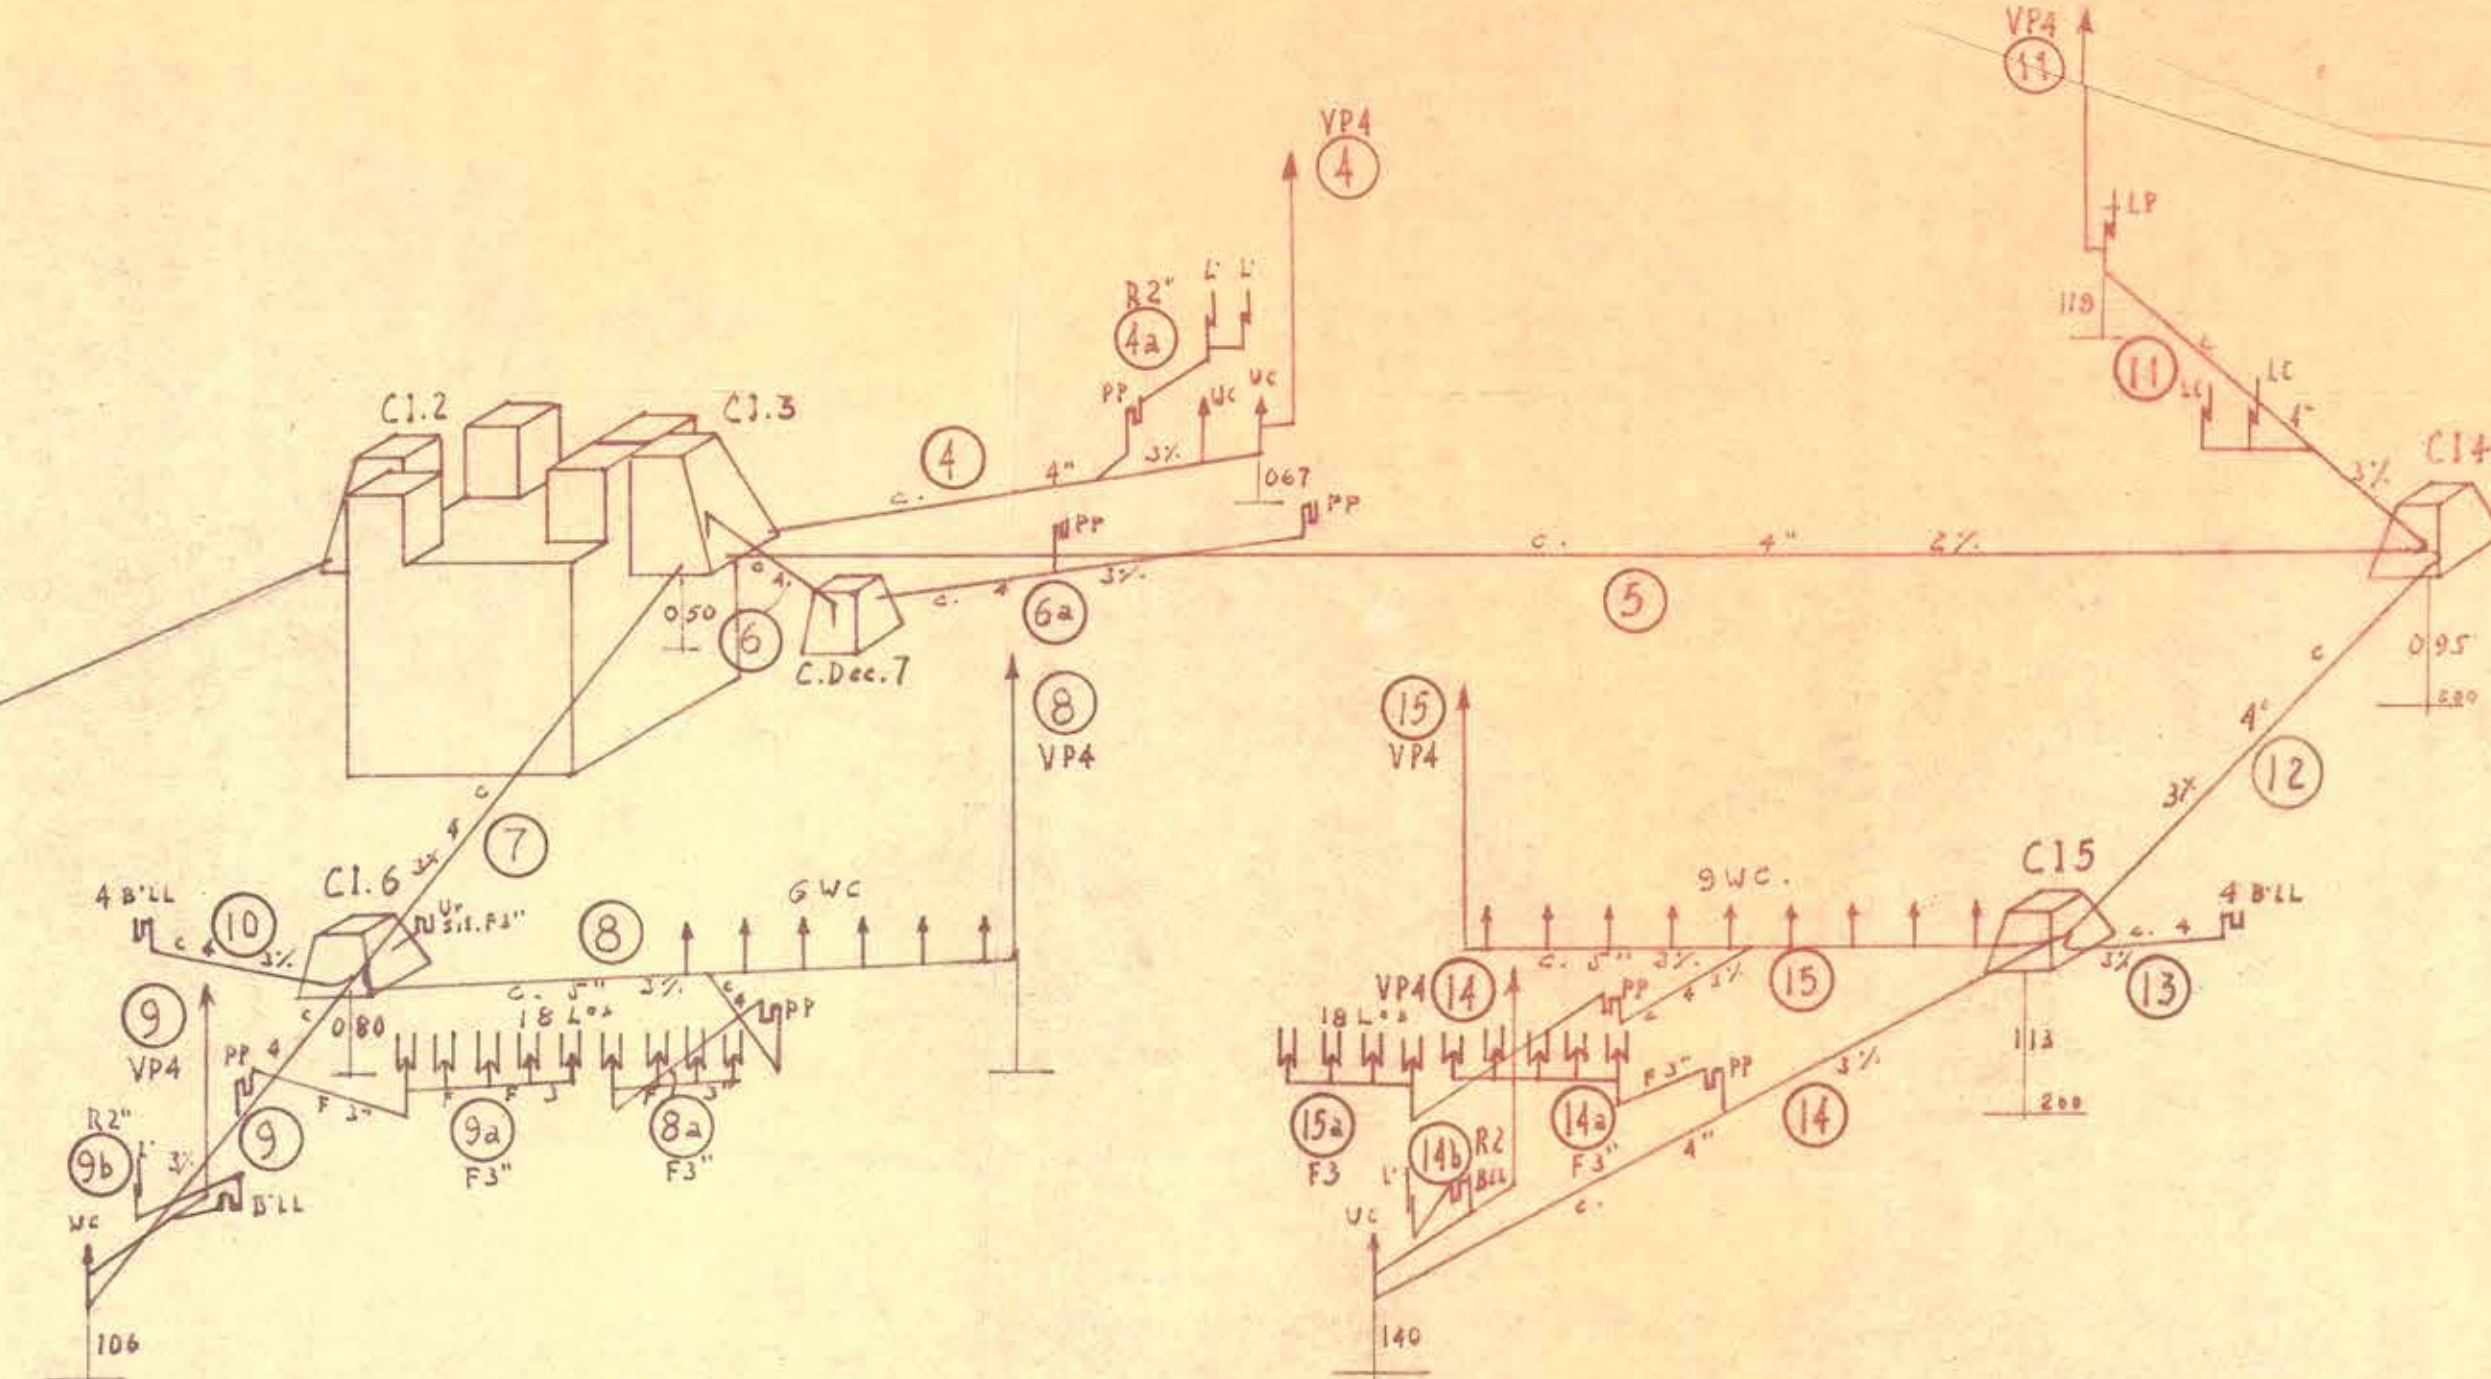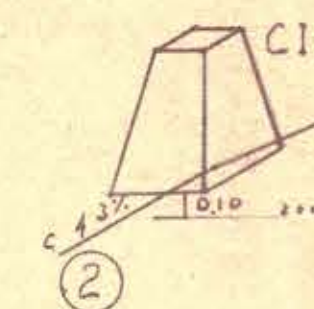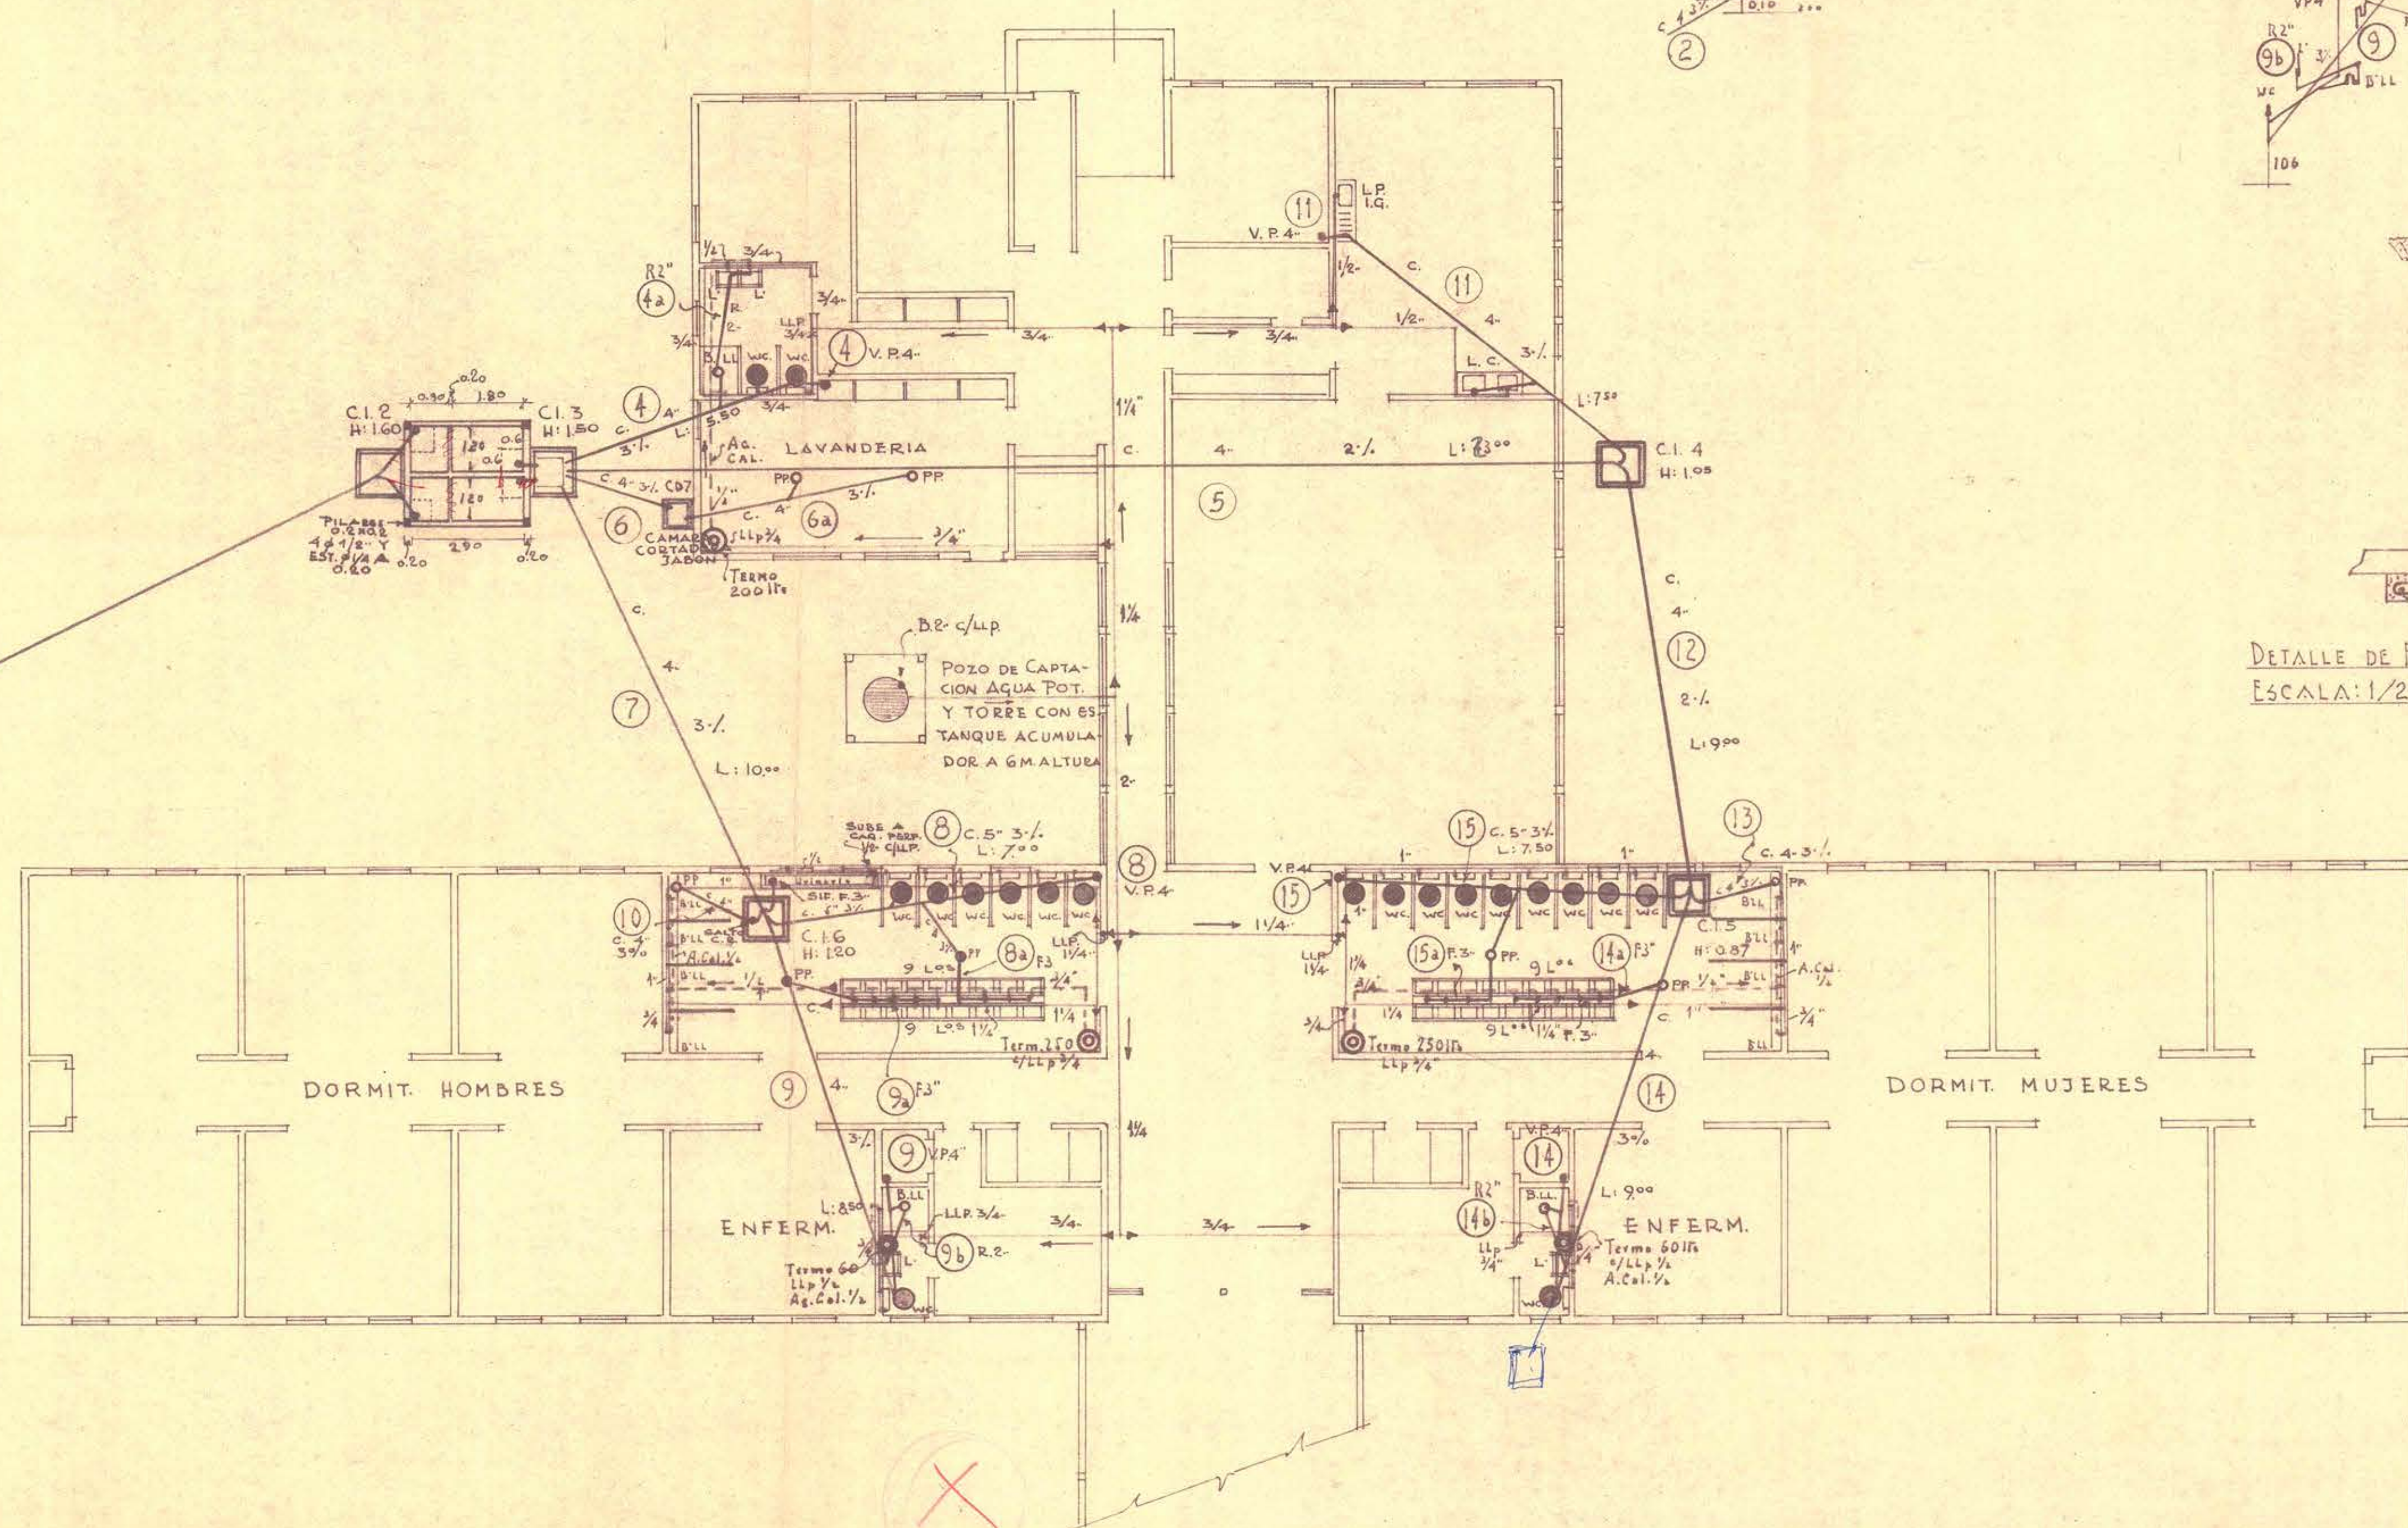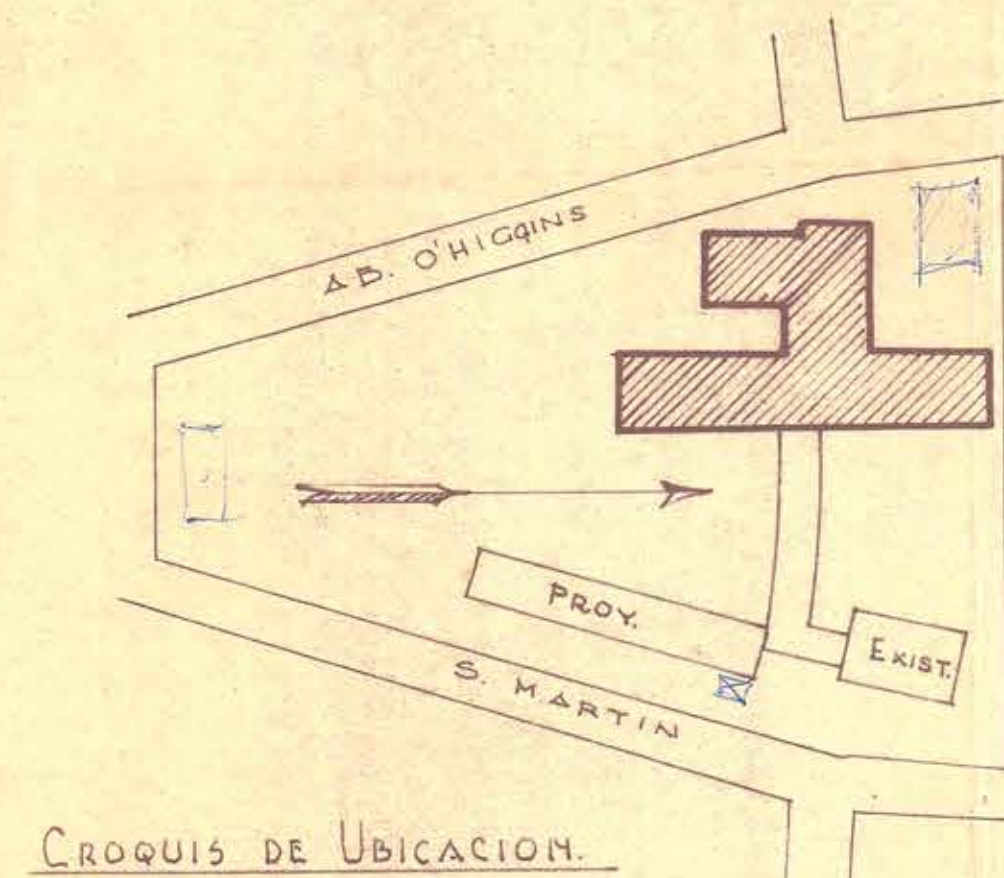

DETALLE DE F.S. Y P.A.
ESCALA: 1/20

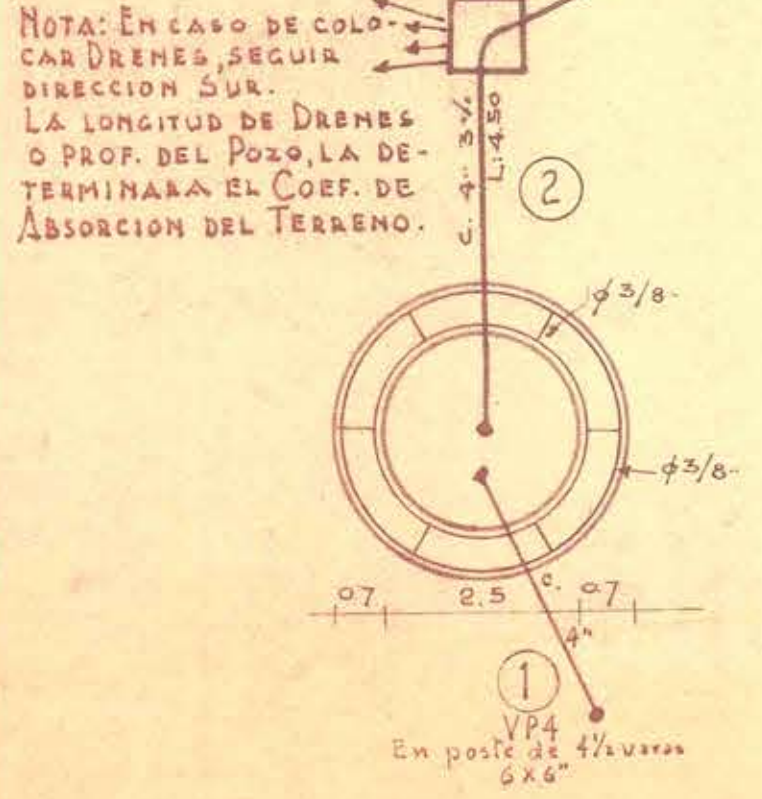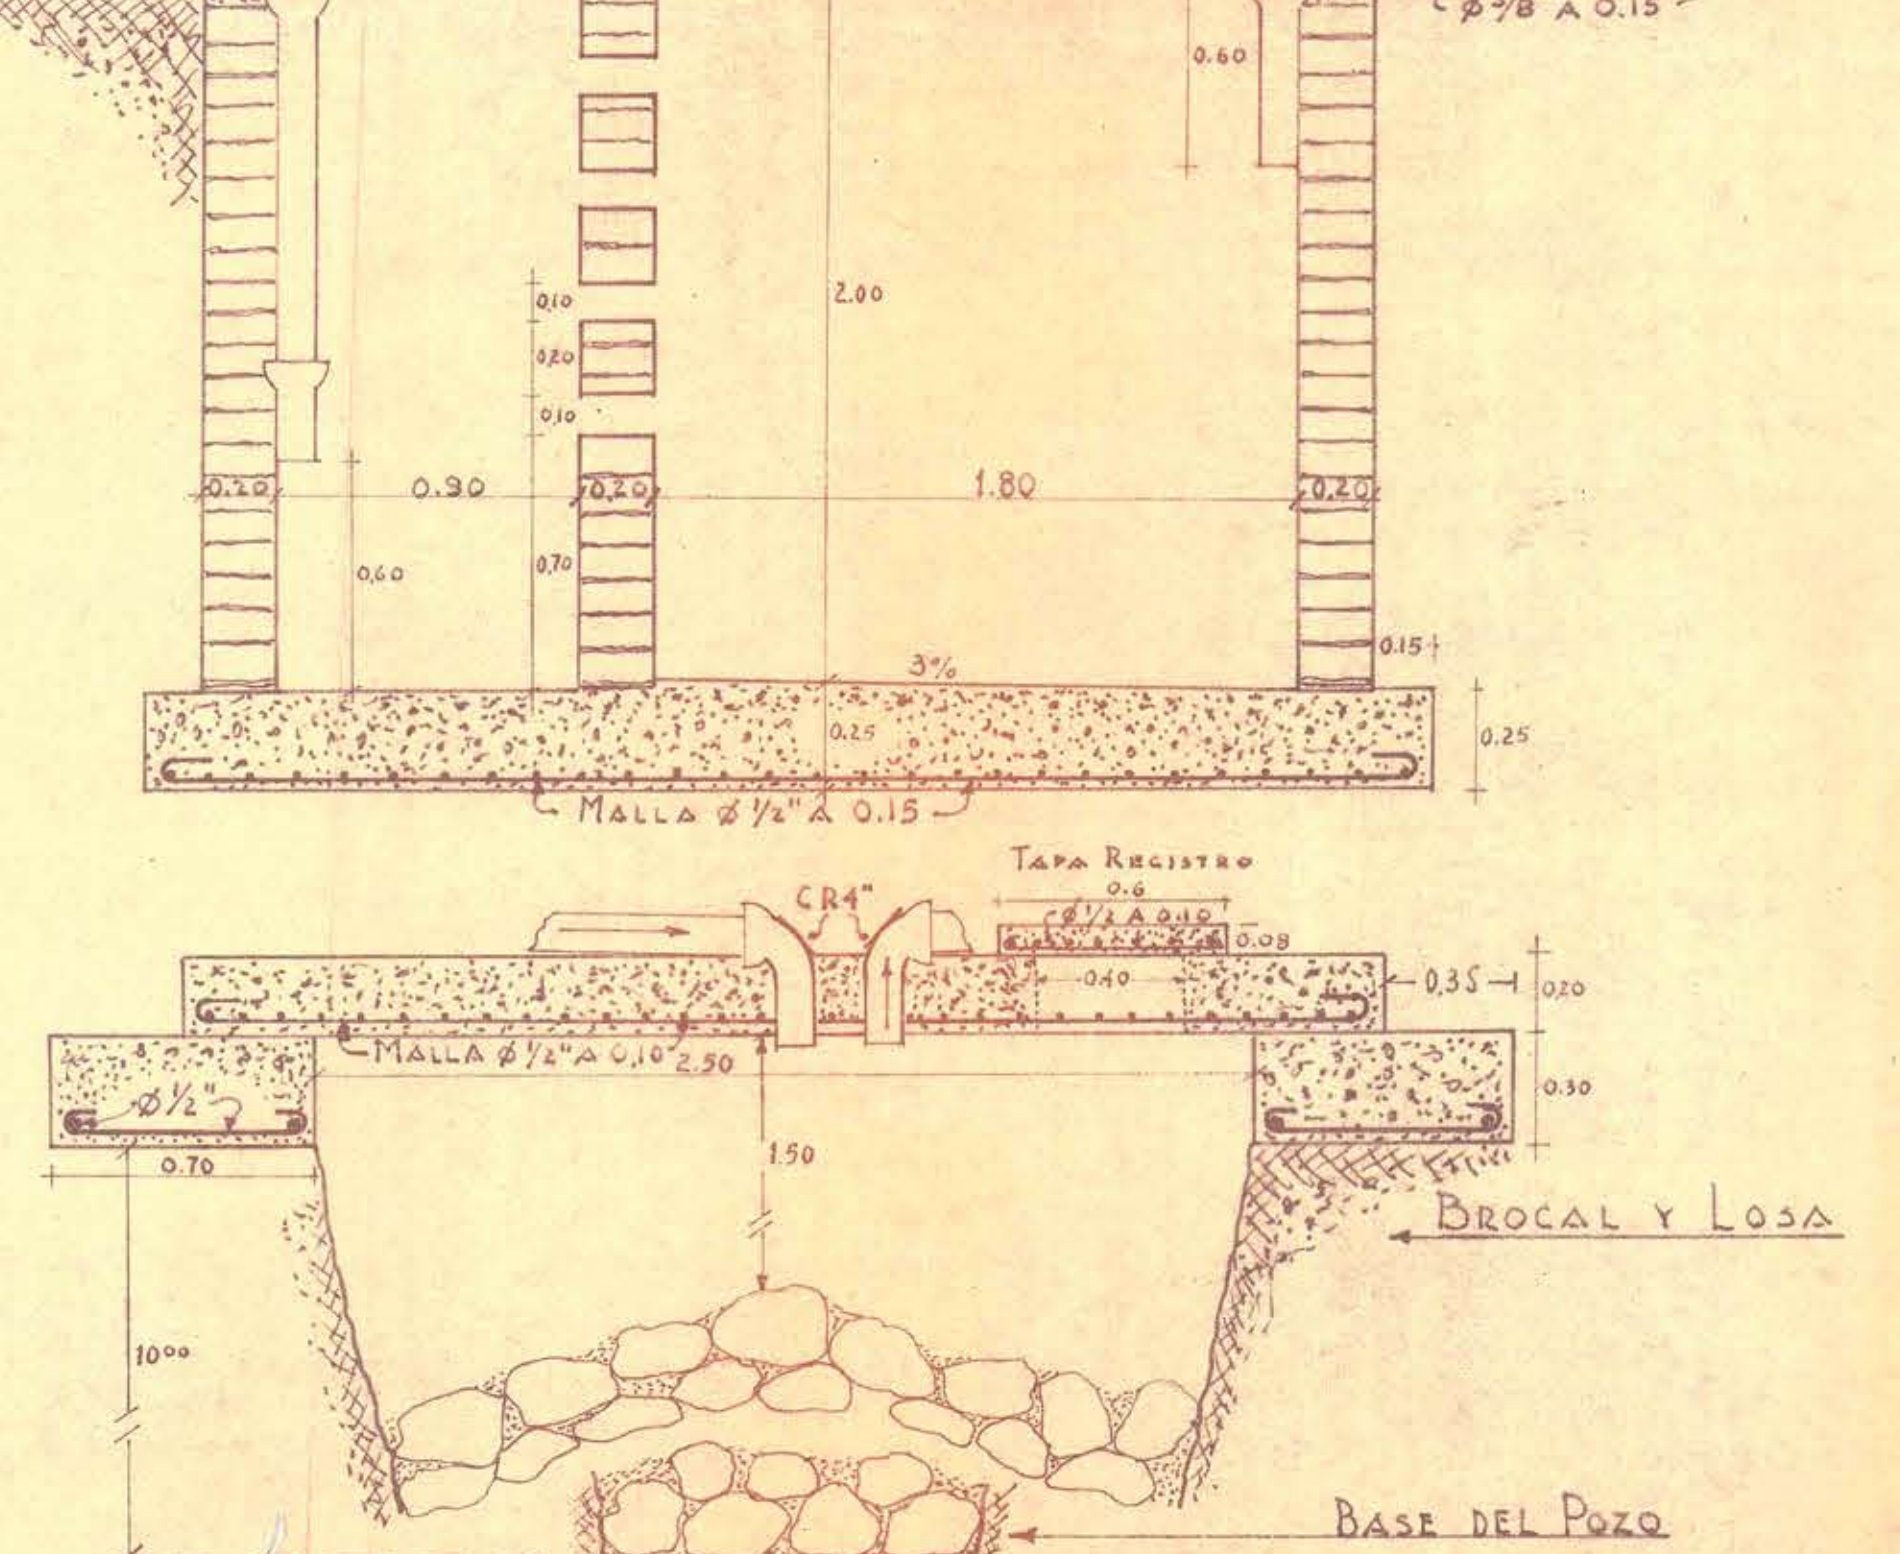

NOTA: EN CASO DE COLOCAR DREÑES, SEGUIR DIRECCION SUR. LA LONGITUD DE DREÑES O PROF. DEL POZO, LA DETERMINARA EL CORP. DE ABSORCION DEL TERRENO.