

**MOP DIRECCION DE OBRAS
SANITARIAS.**
ADMINISTRACION DE ANGOL
DELEGACION DE

DIRECCION DE ARQUITECTURA
**PROYECTO DE ALCANTARILLADO
Y AGUA POTABLE.**

ESCUELA HOGAR DE LONQUIMAY.

SALAS DE CLASE Y CASA DIRECTOR

UBICACION: S. MARTIN, O'HIGGINS, B. ENCALADA
ESCALA: 0.01

DATOS MANZANA N° ROL N° AVALUO:

FIRMAS

A RTO. JEFE ESTUDIOS
ORLANDO TORREALBA D.

A RTO. PROYECTISTA
SARA POPLECH

A RTO. PROVINCIAL
JUAN SILVA

A PROBACION

Alcantarillado de Angol

Clasificación de Residuos Sanitarios

Reproducible

C. CIVIL


MARCELO GONZALEZ N.

CONSTRUCTOR CIVIL


Dirección de Obras Sanitarias

PLANO N° 1200


ARTEFACTOS N° 30

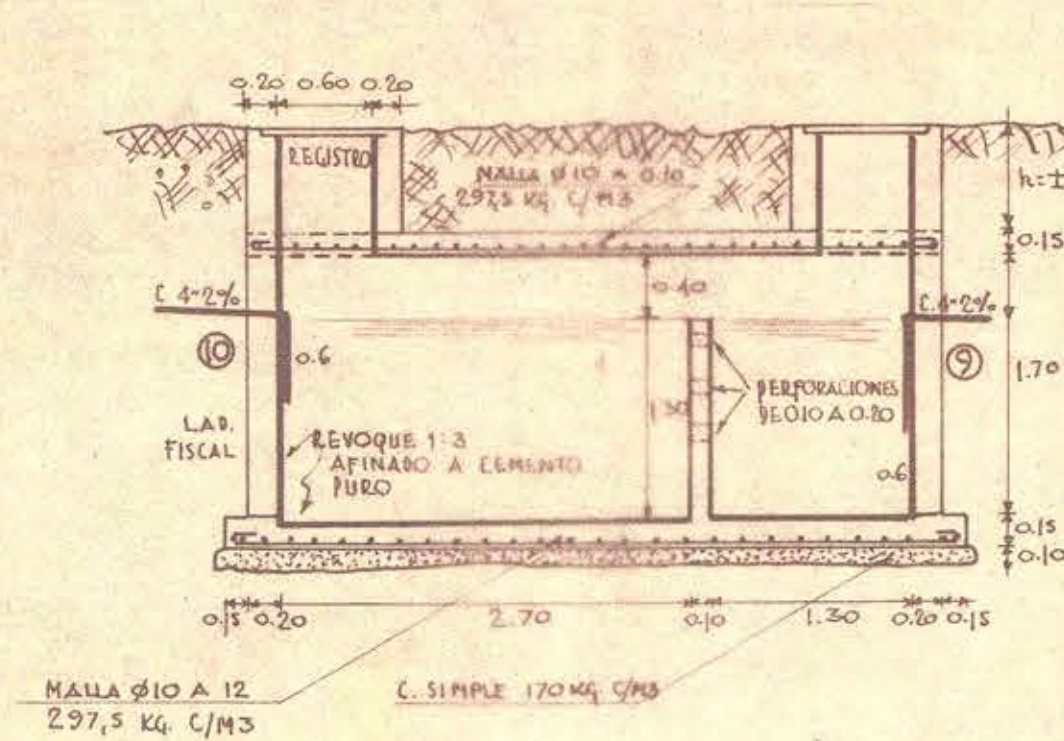


CORTE LONGIT. F. SEPTICA (SERV. HIG. SALAS)

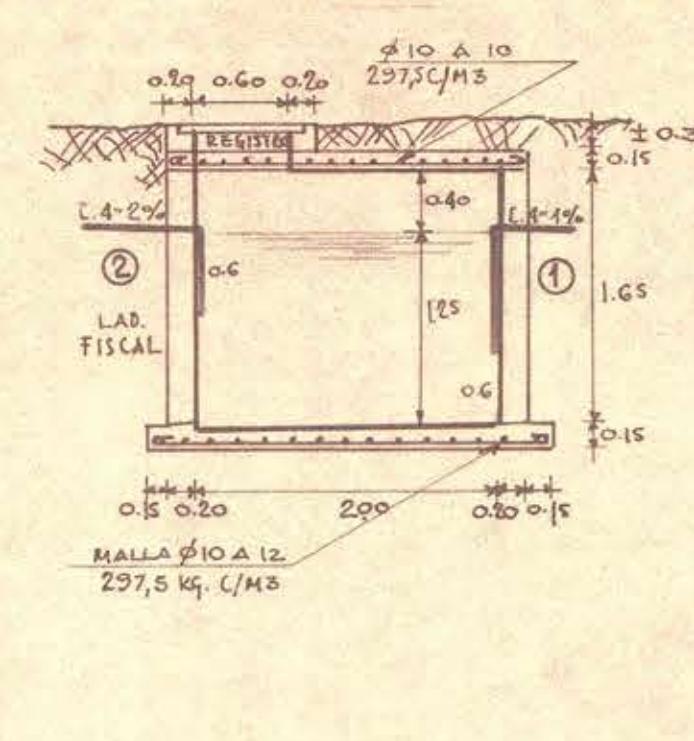


F. SEPTICA CASA DIRECTOR

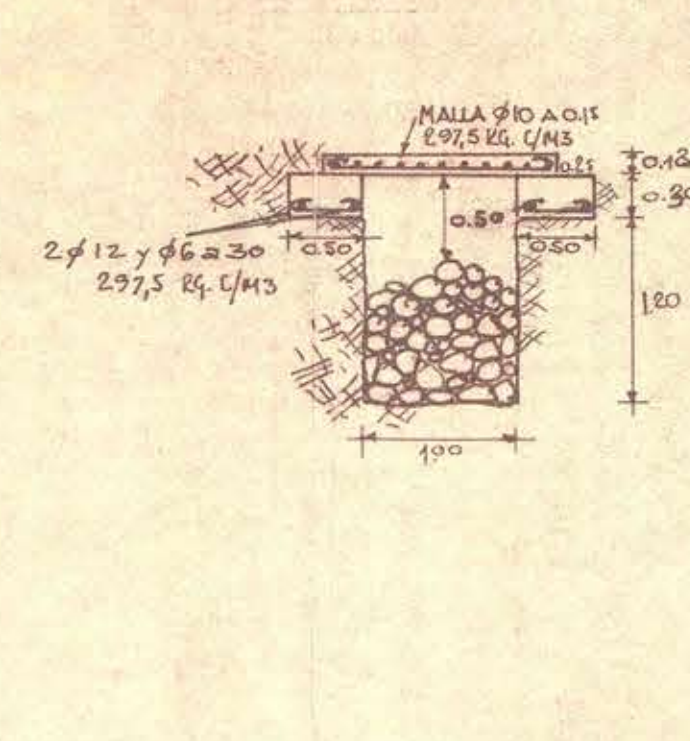

DETALLE DE ZANJA INCORPORACION

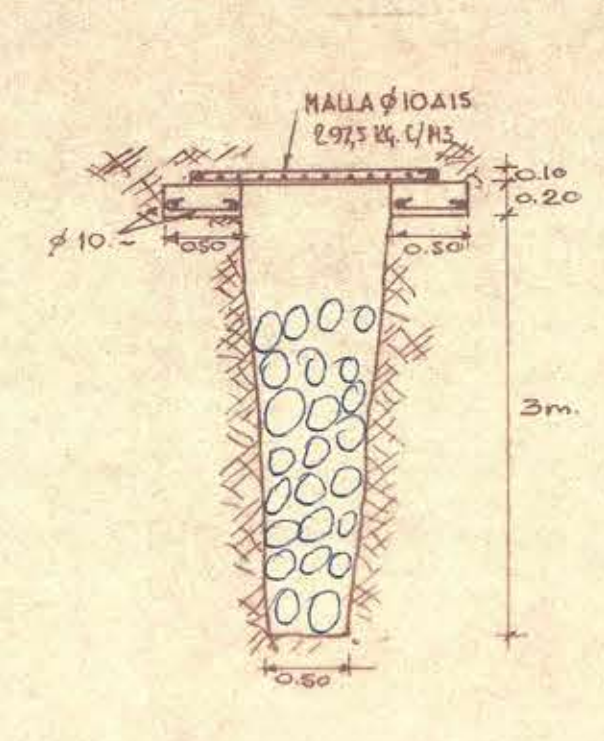



DETALLE POZO NEGRO

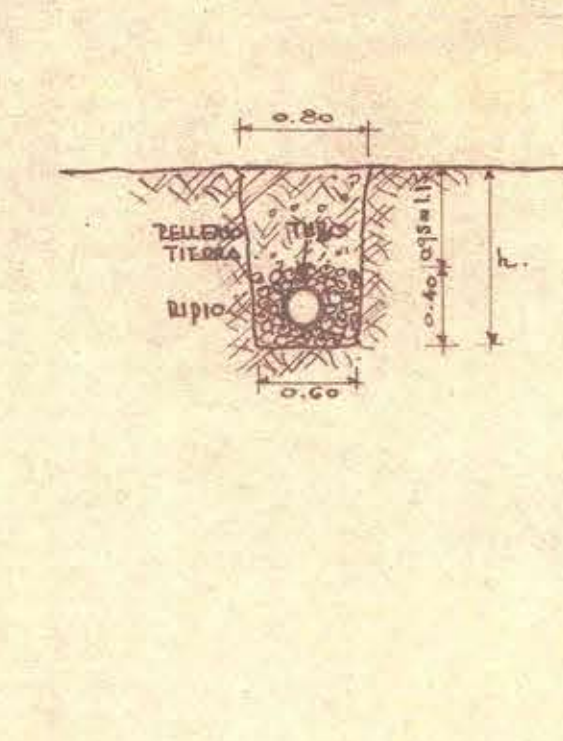


DETALLE DE DRENES

ESCALA 1:50


CALLE SAN MARTIN

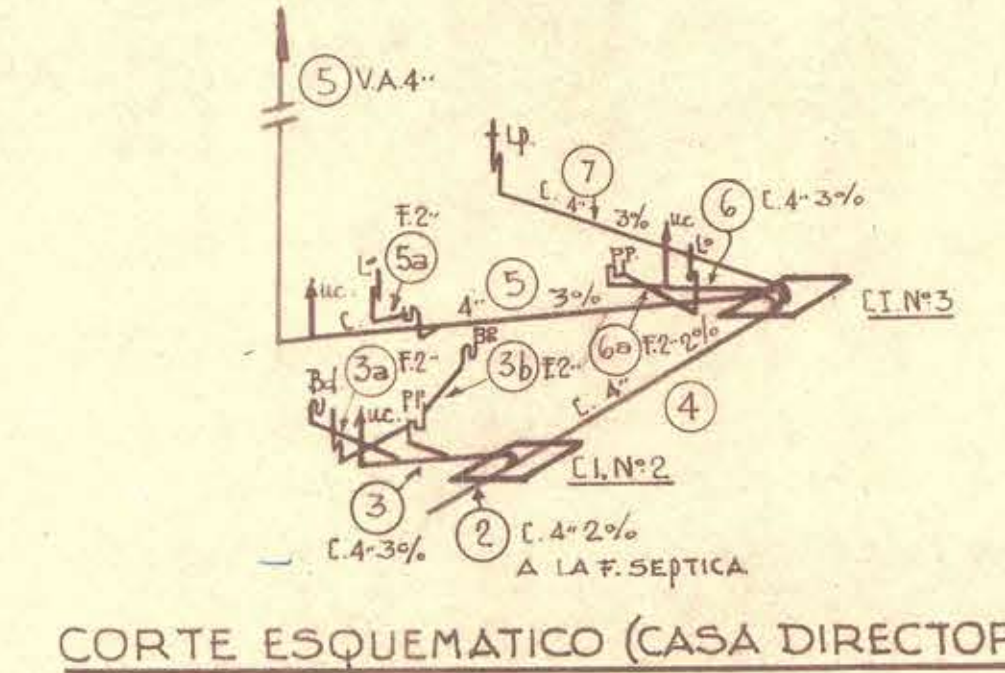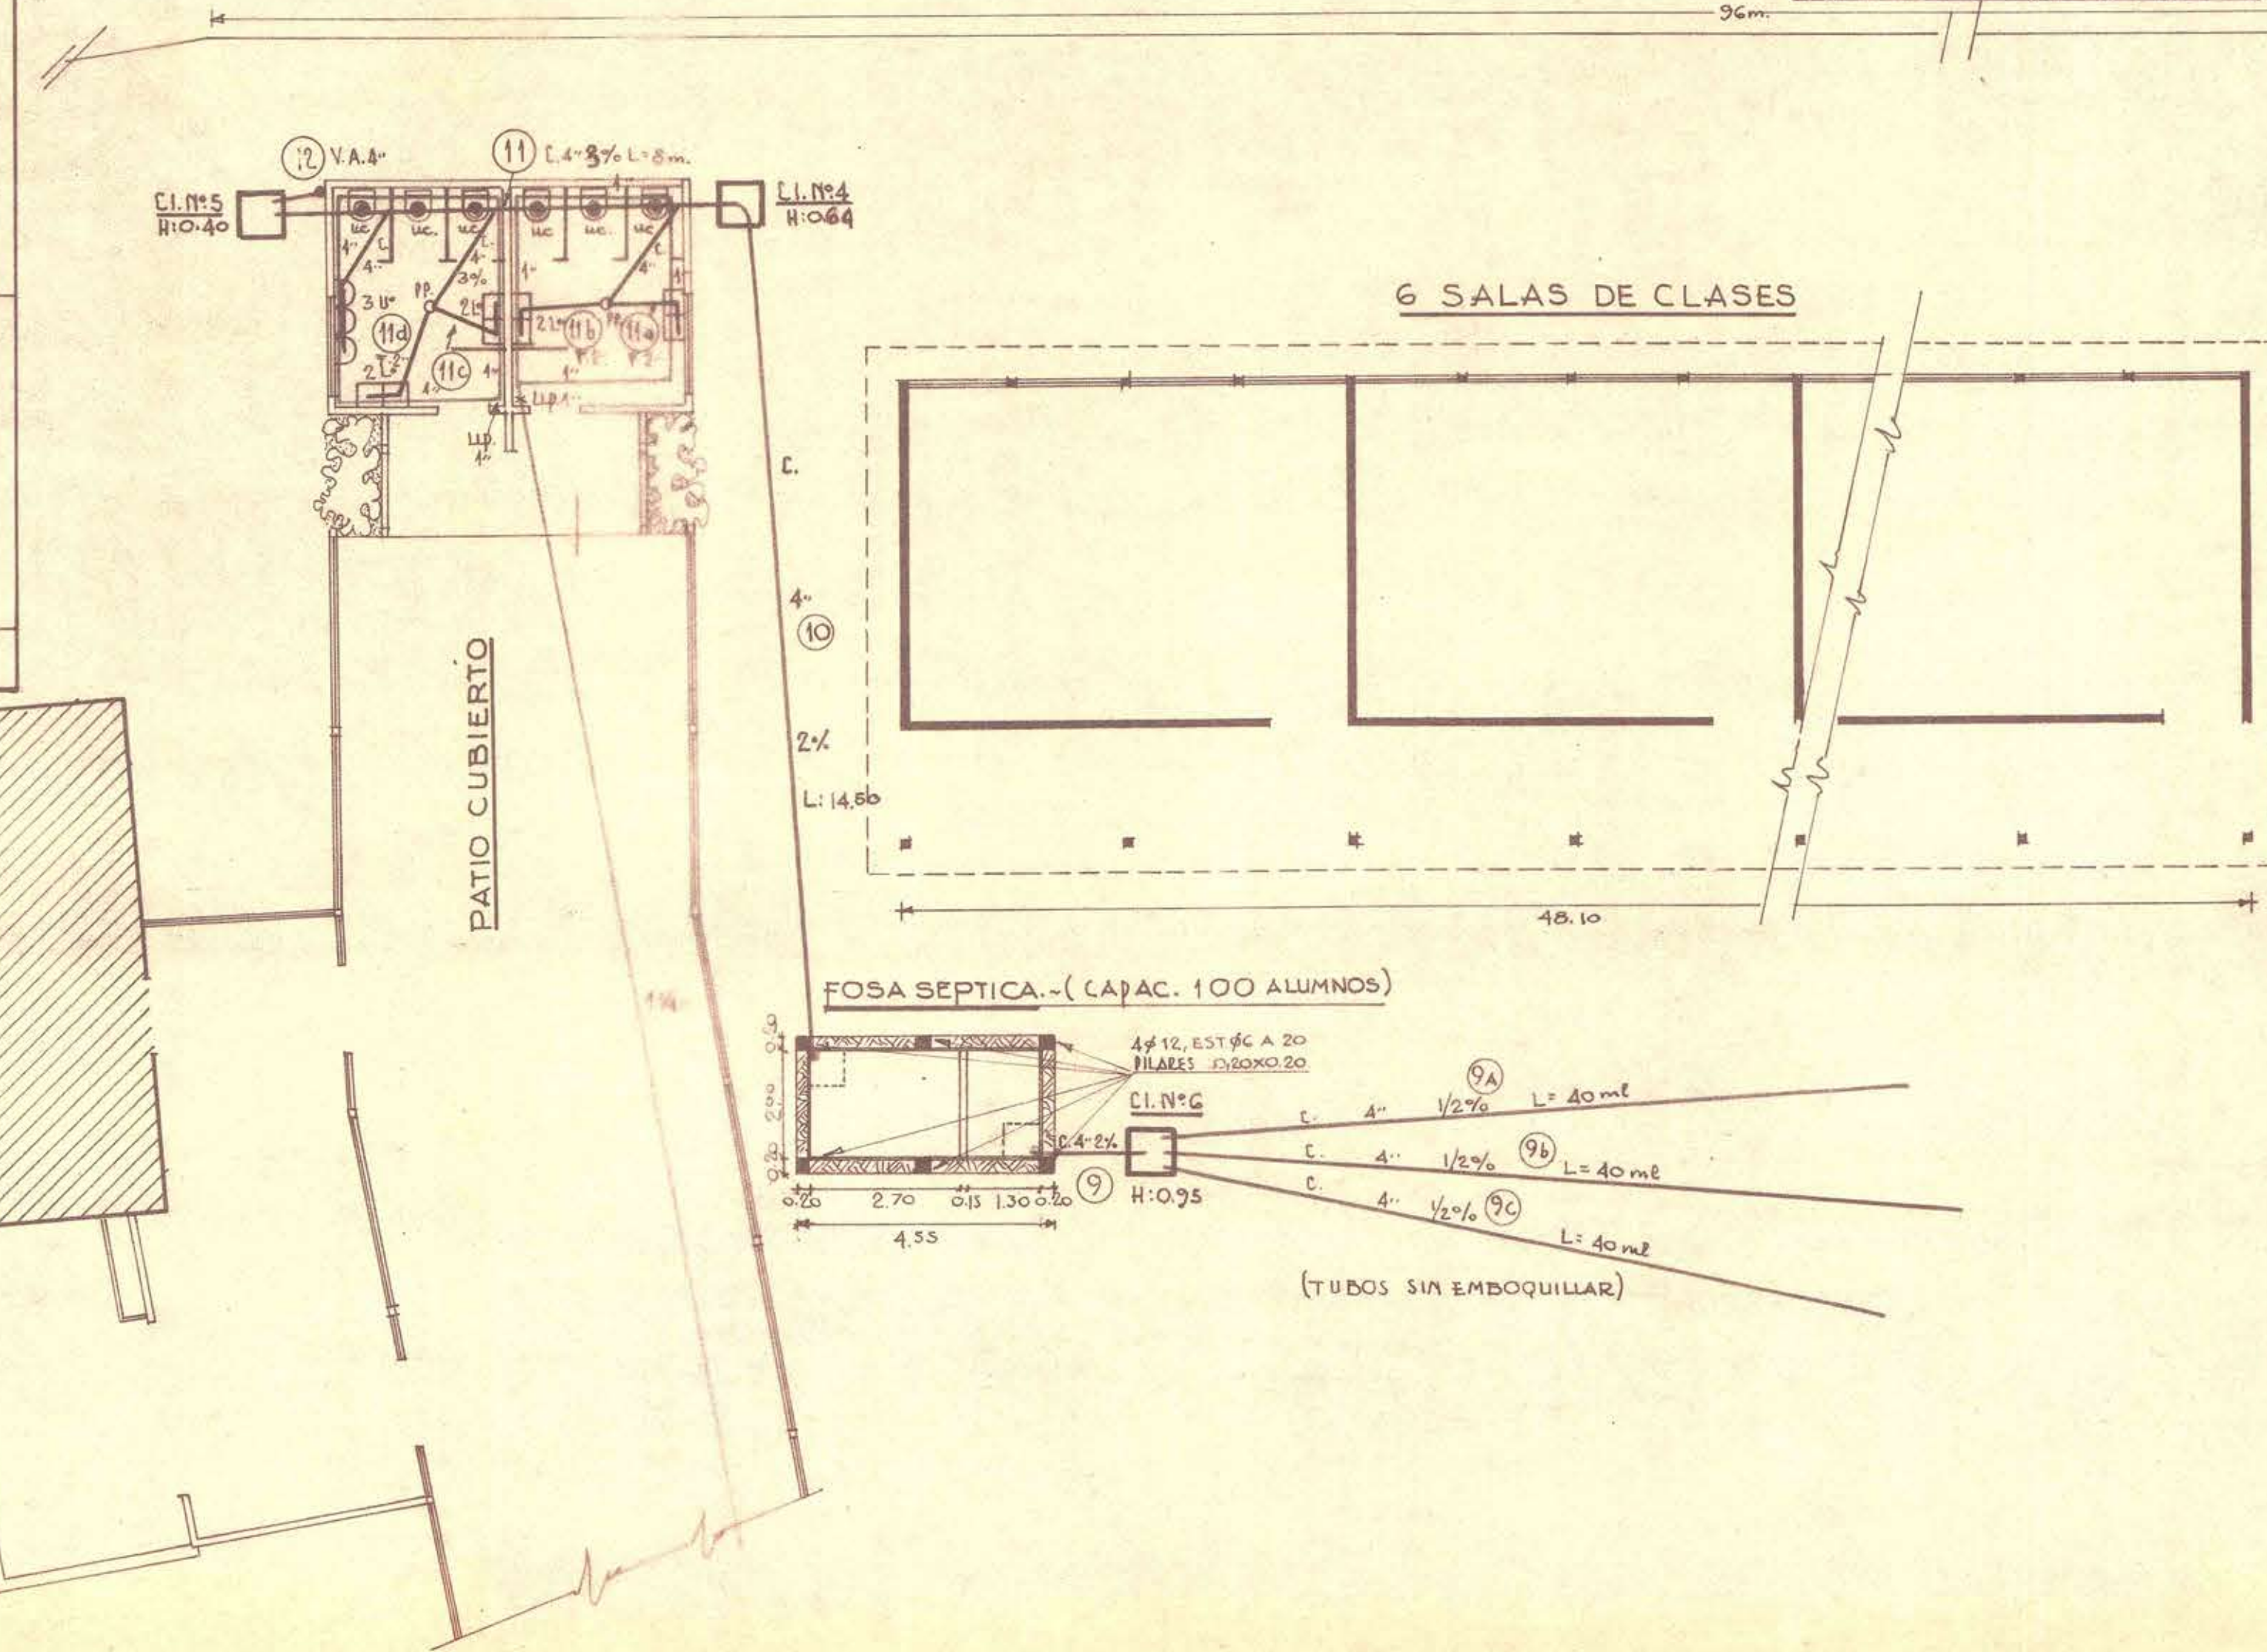


CORTE ESQUEMATICO (CASA DIRECTOR)

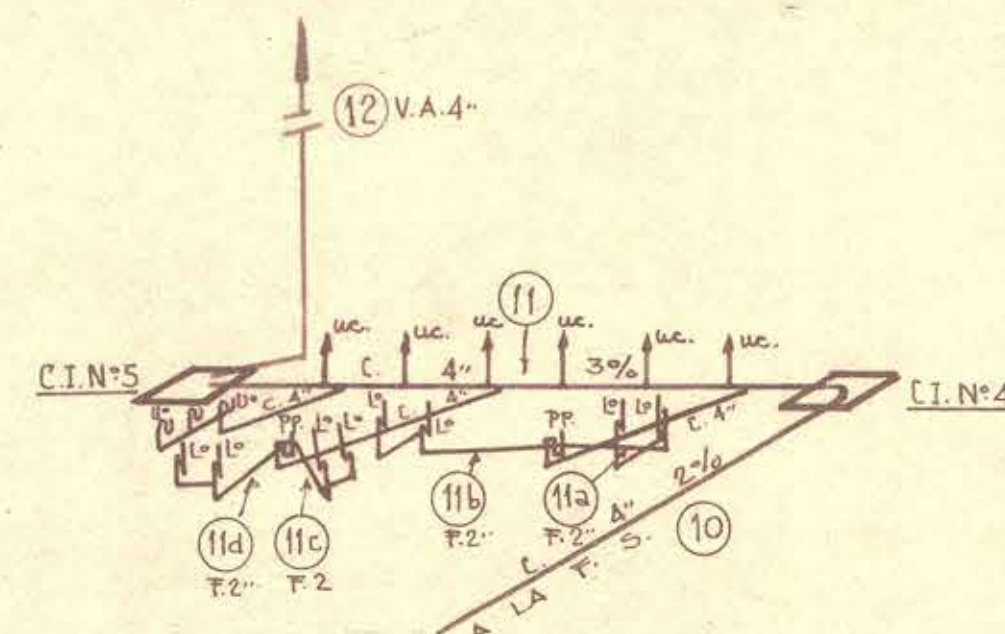

CORTE ESQUEMATICO (SERV. HIGIENICO SALAS)

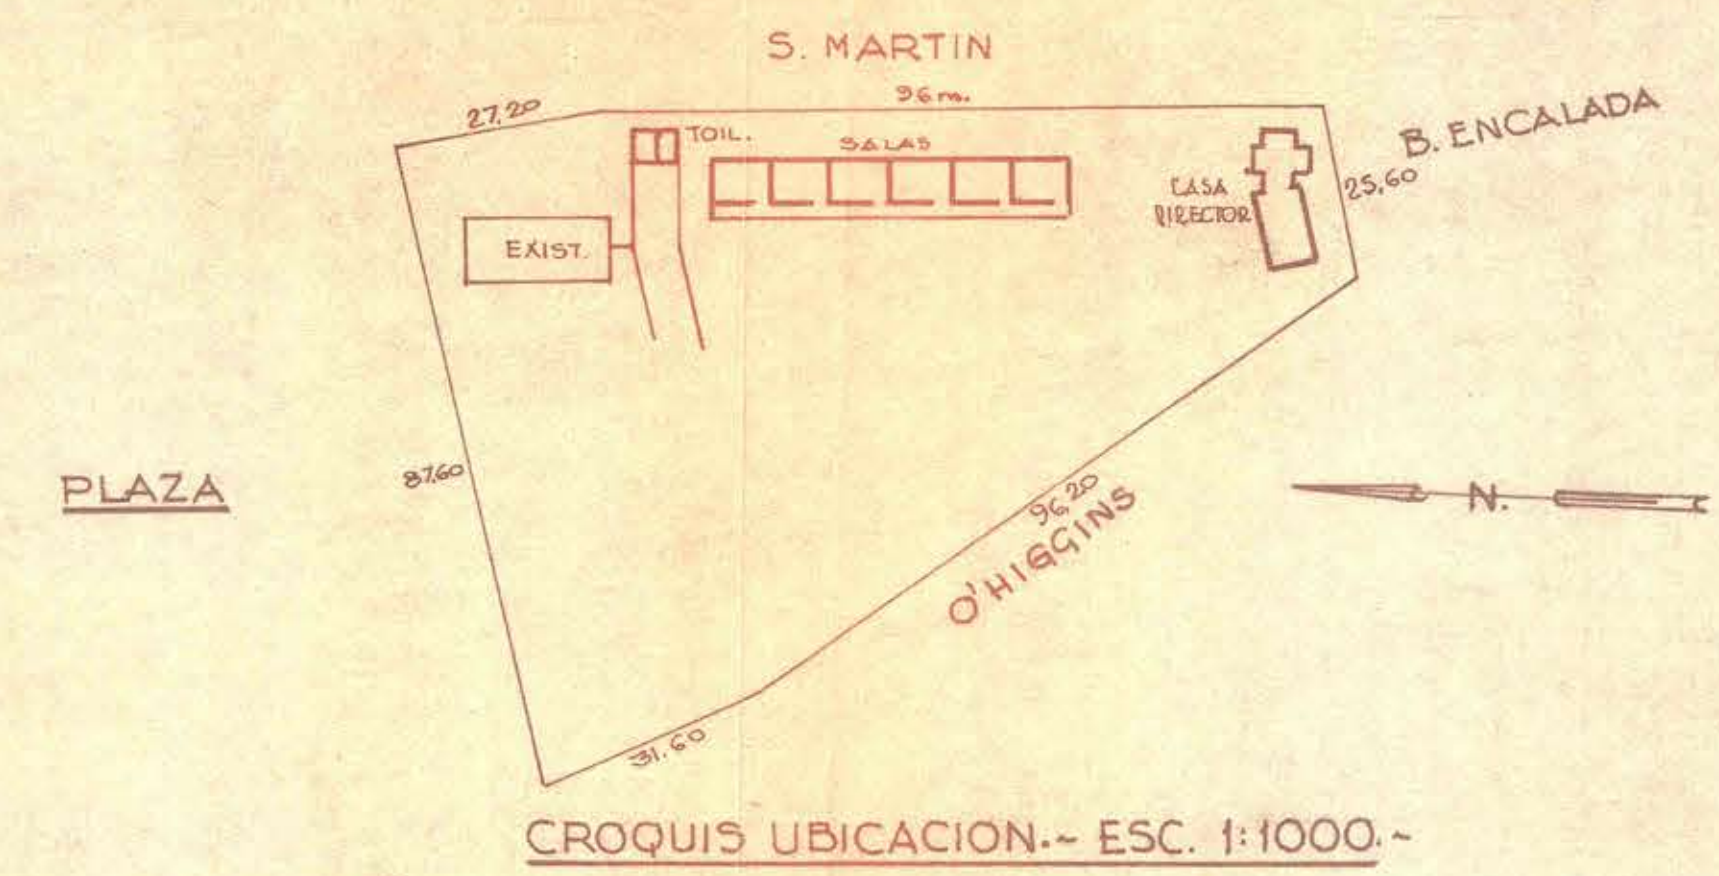

CROQUIS UBICACION.- ESC. 1:1000.-

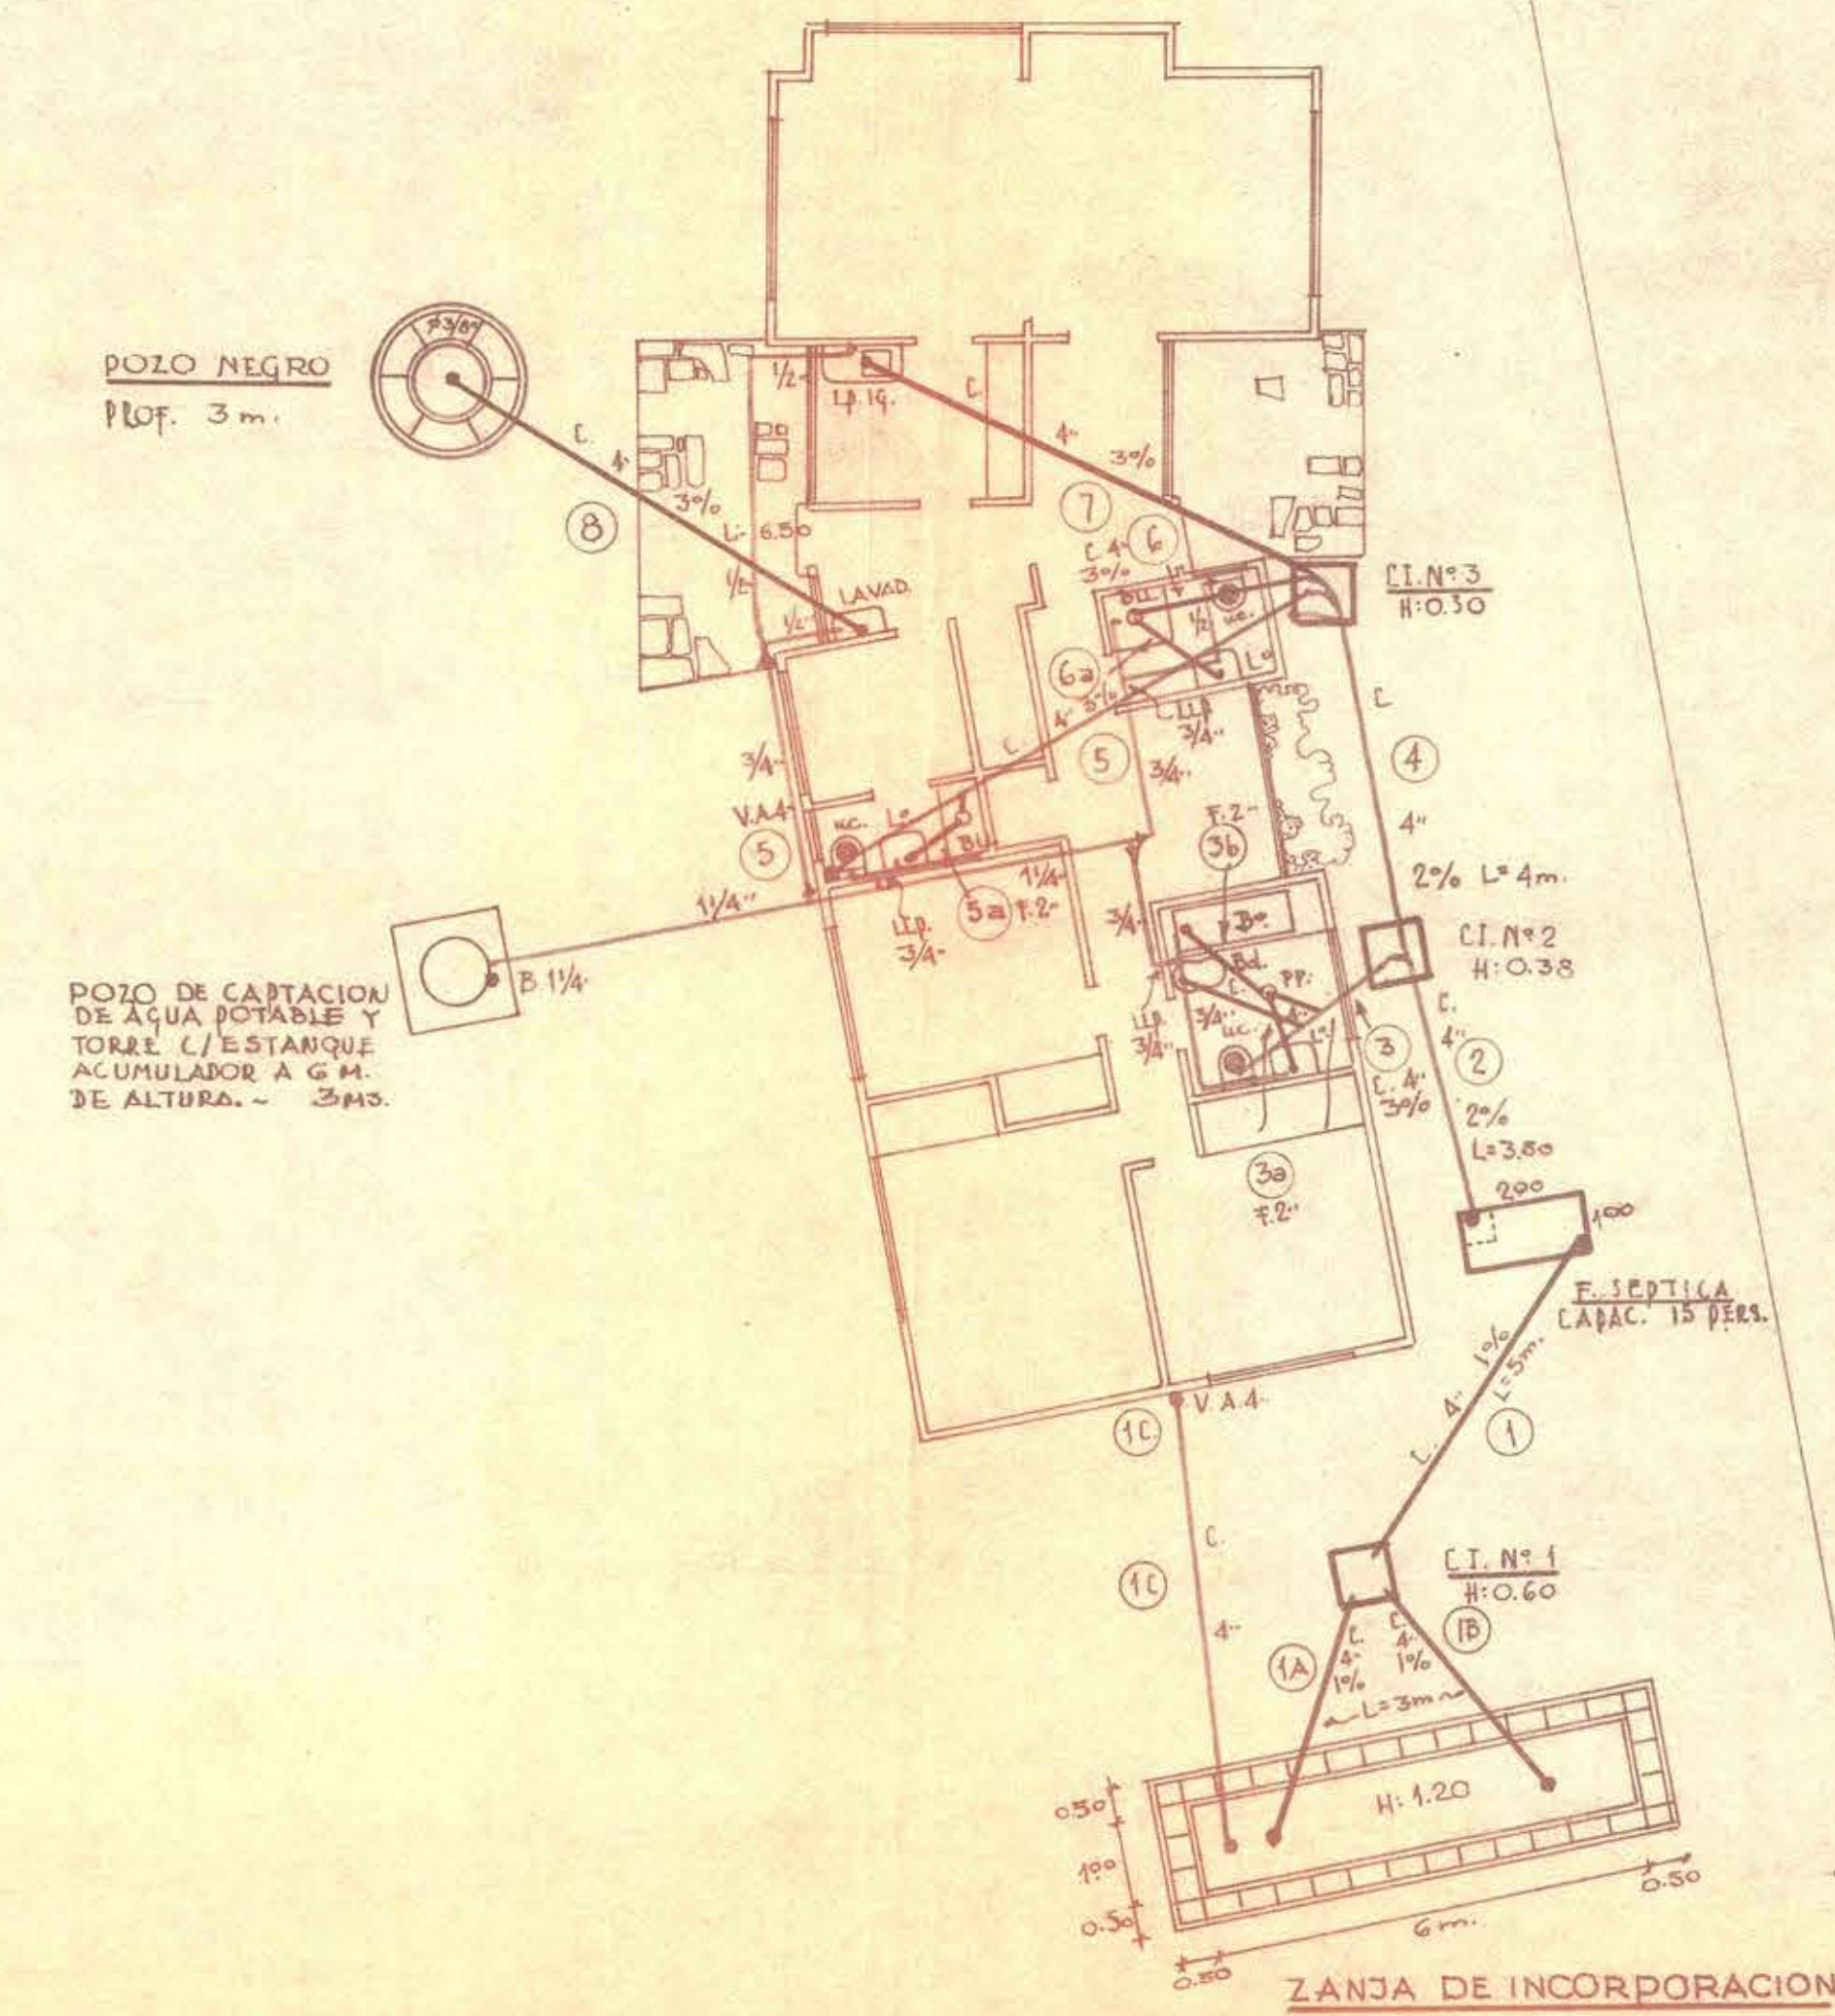

ZANJA DE INCORPORACION