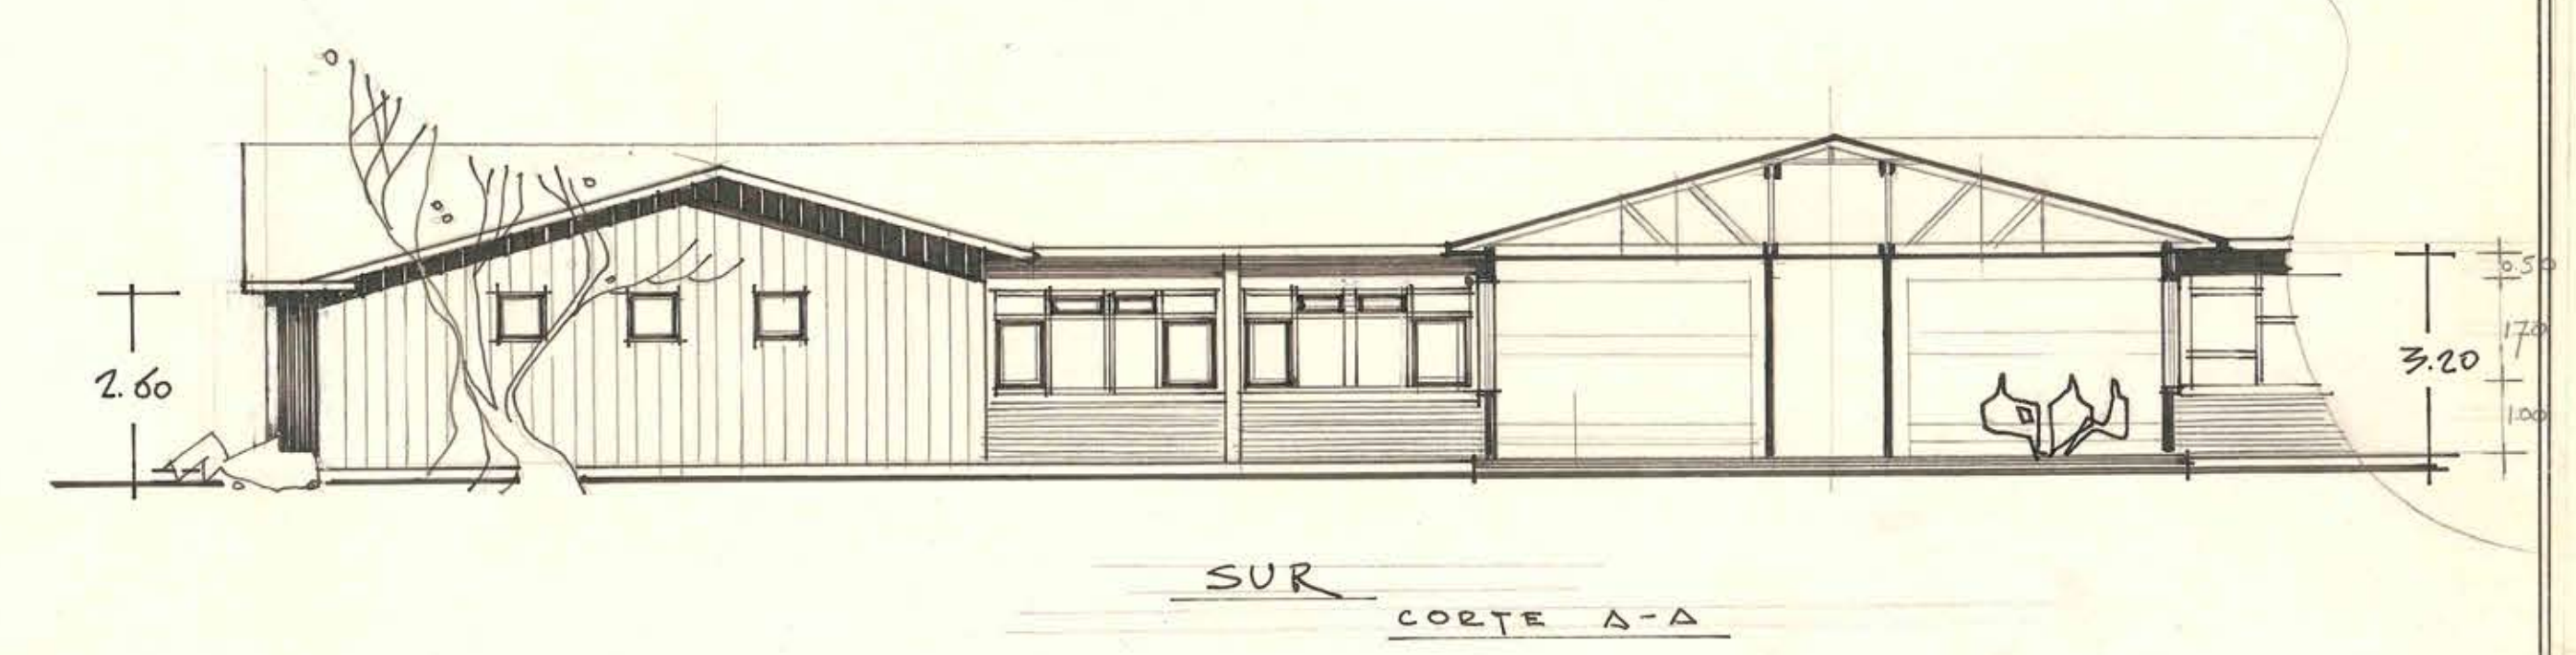
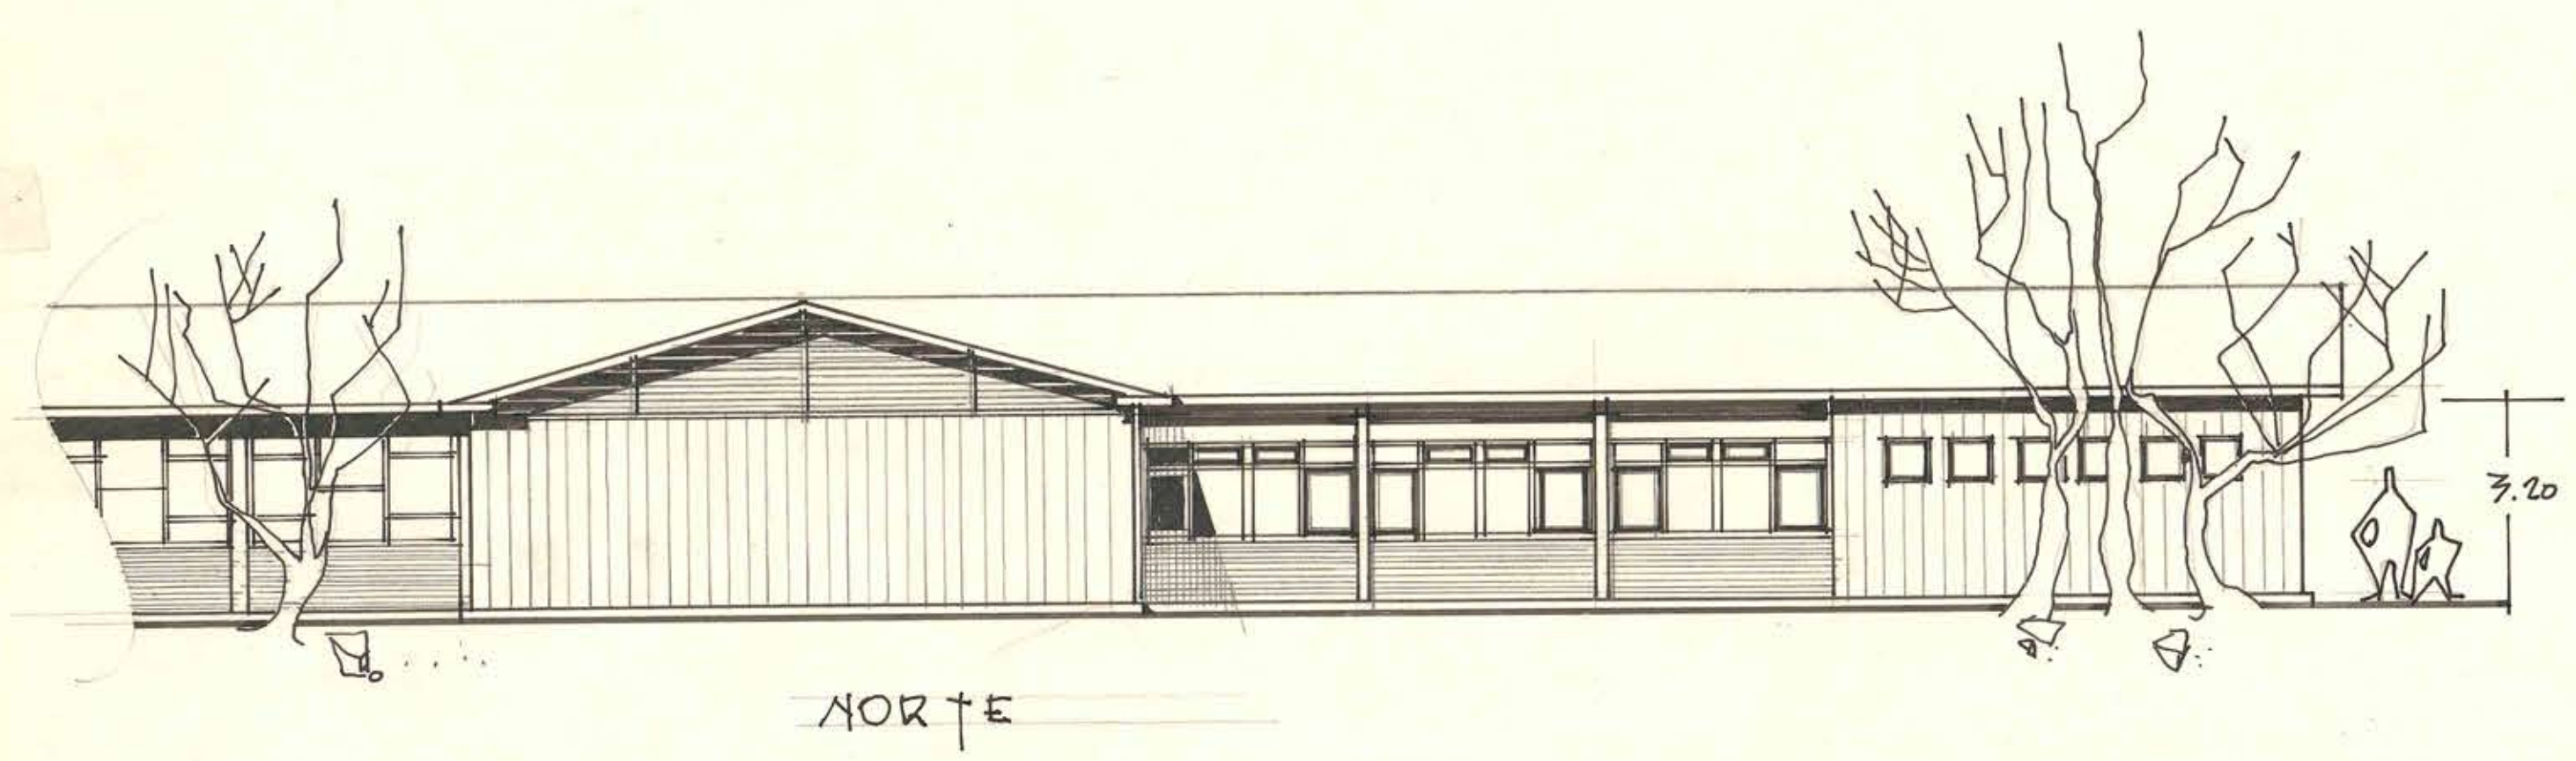


MOP	DIRECCION DE ARQUITECTURA DEPARTAMENTO DE ESTUDIOS	MARZO DE 1959 ESC 1/100
ESCUELA HOGAR DE LONGUIMAY		FACHADAS INTERNADO (CUERPOS A Y B)
VºBº ARQ. O. TORREALBA		
ARQ. JOSE ARAUZO G.		
DIBUJO: L. RIVS y F. SEPULVEDA		