




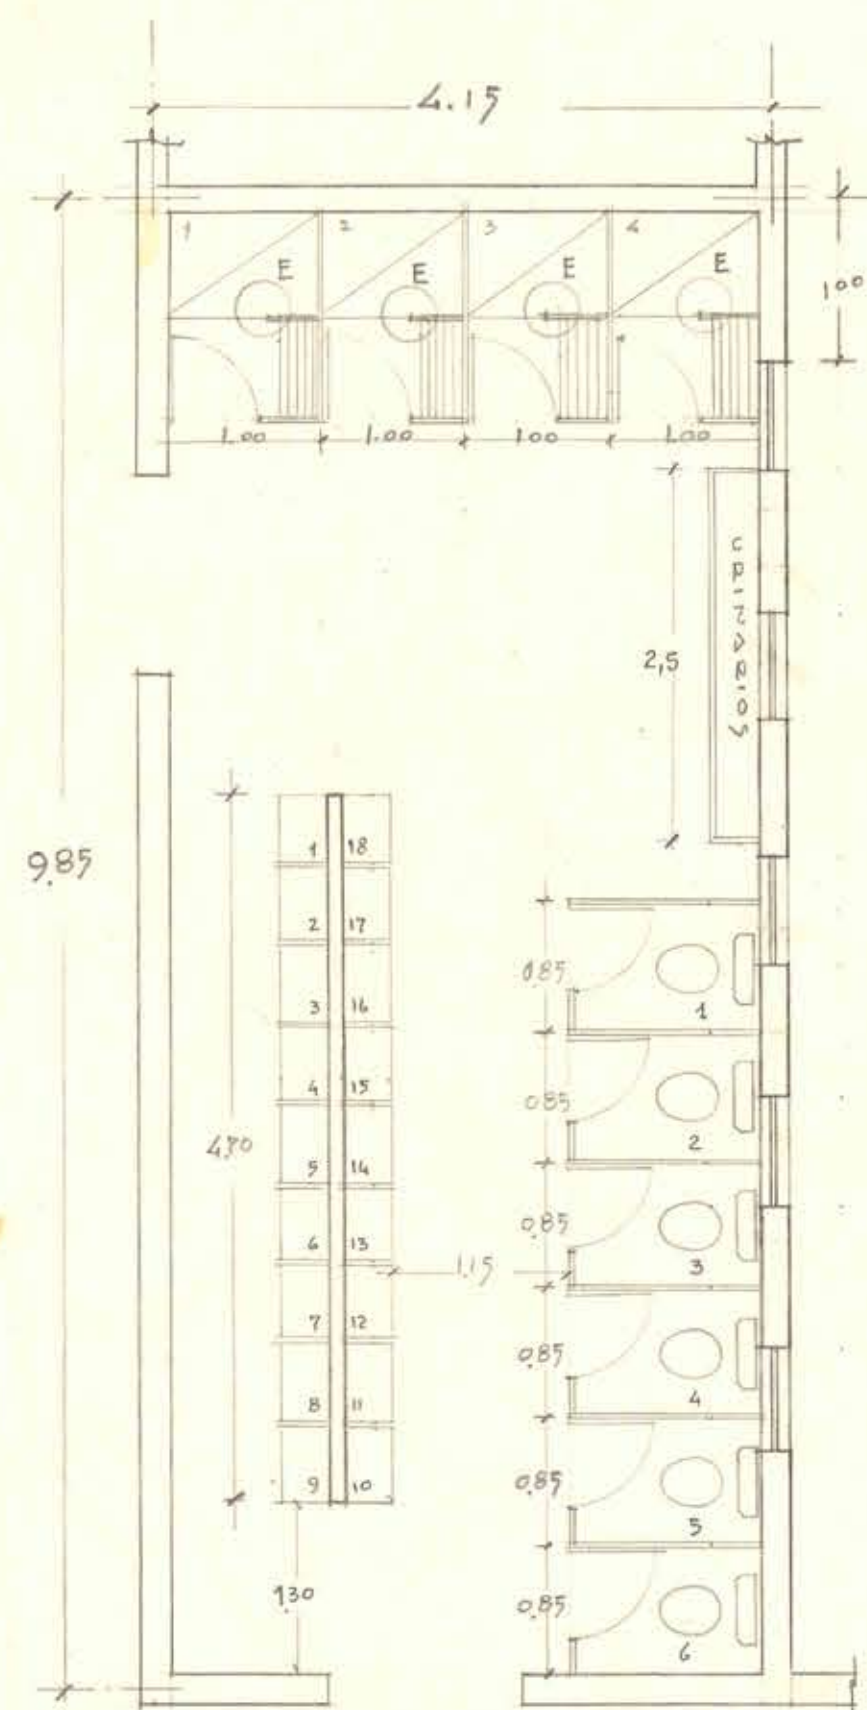


DETALLE TOILETTE HOMBRER ESCALA 1:70

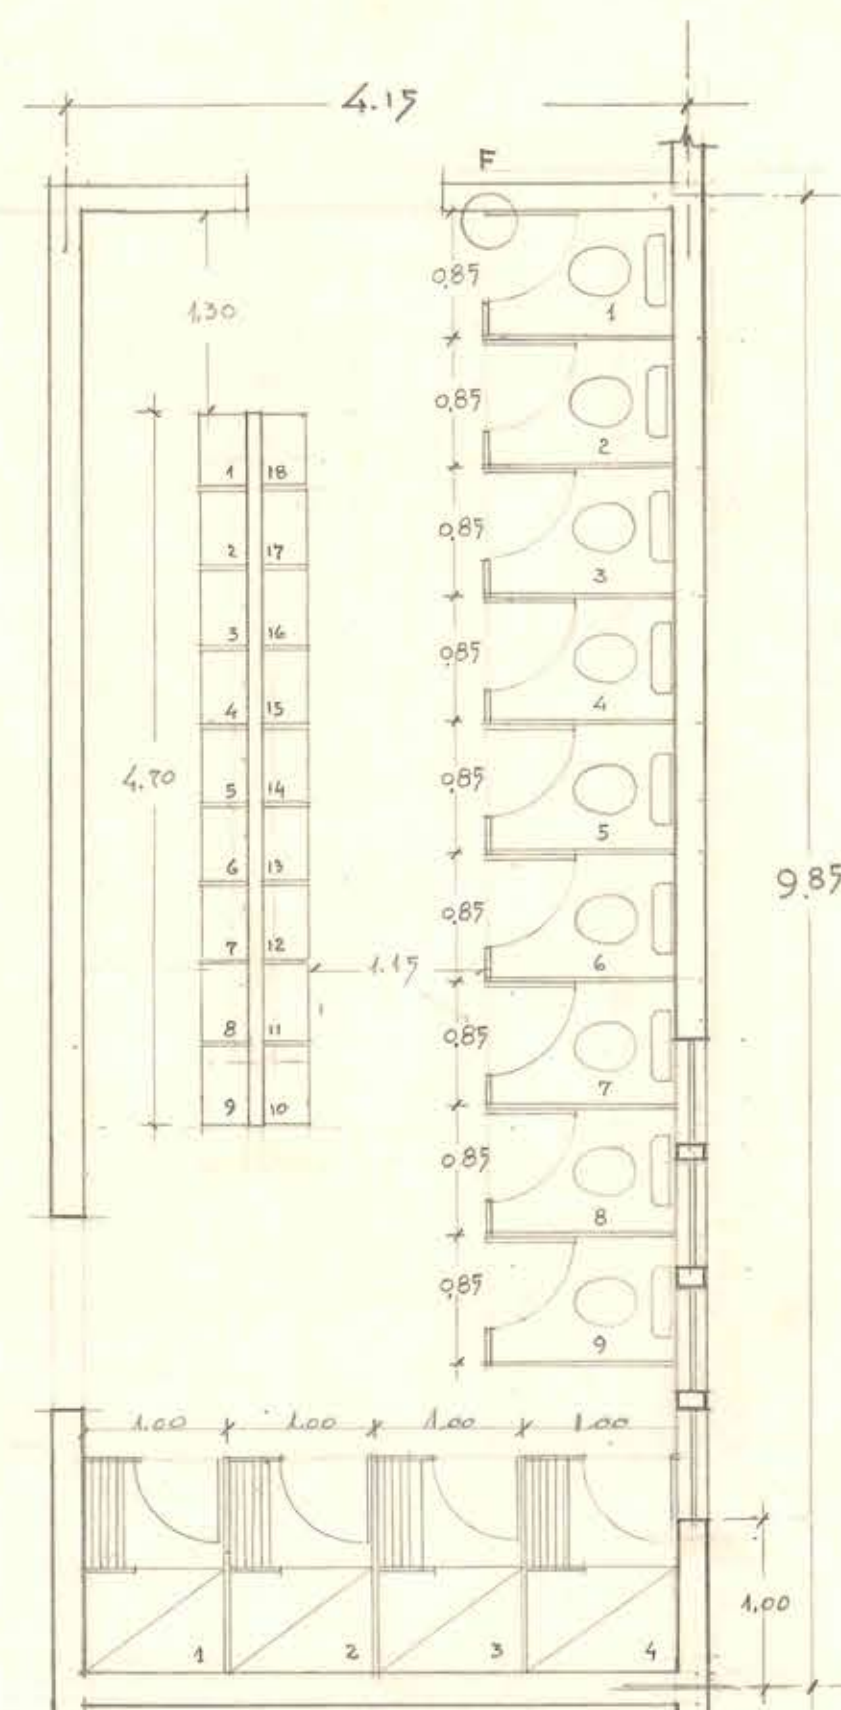


DETALLE TOILETTE MUJER ESCALA 1:70

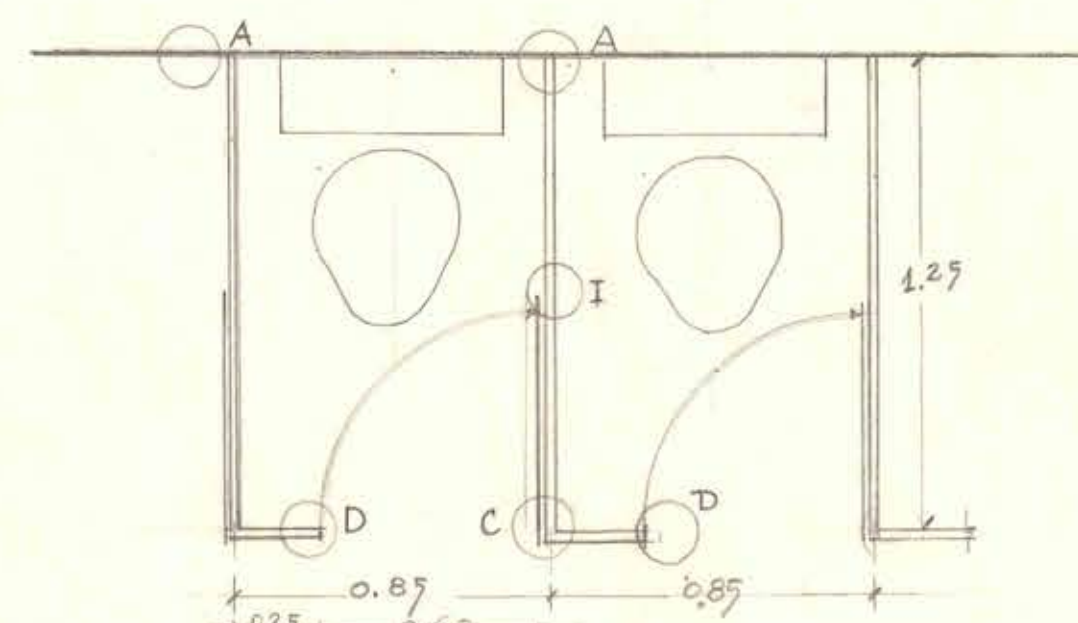


PLANTA W.C. ESC: 1:20

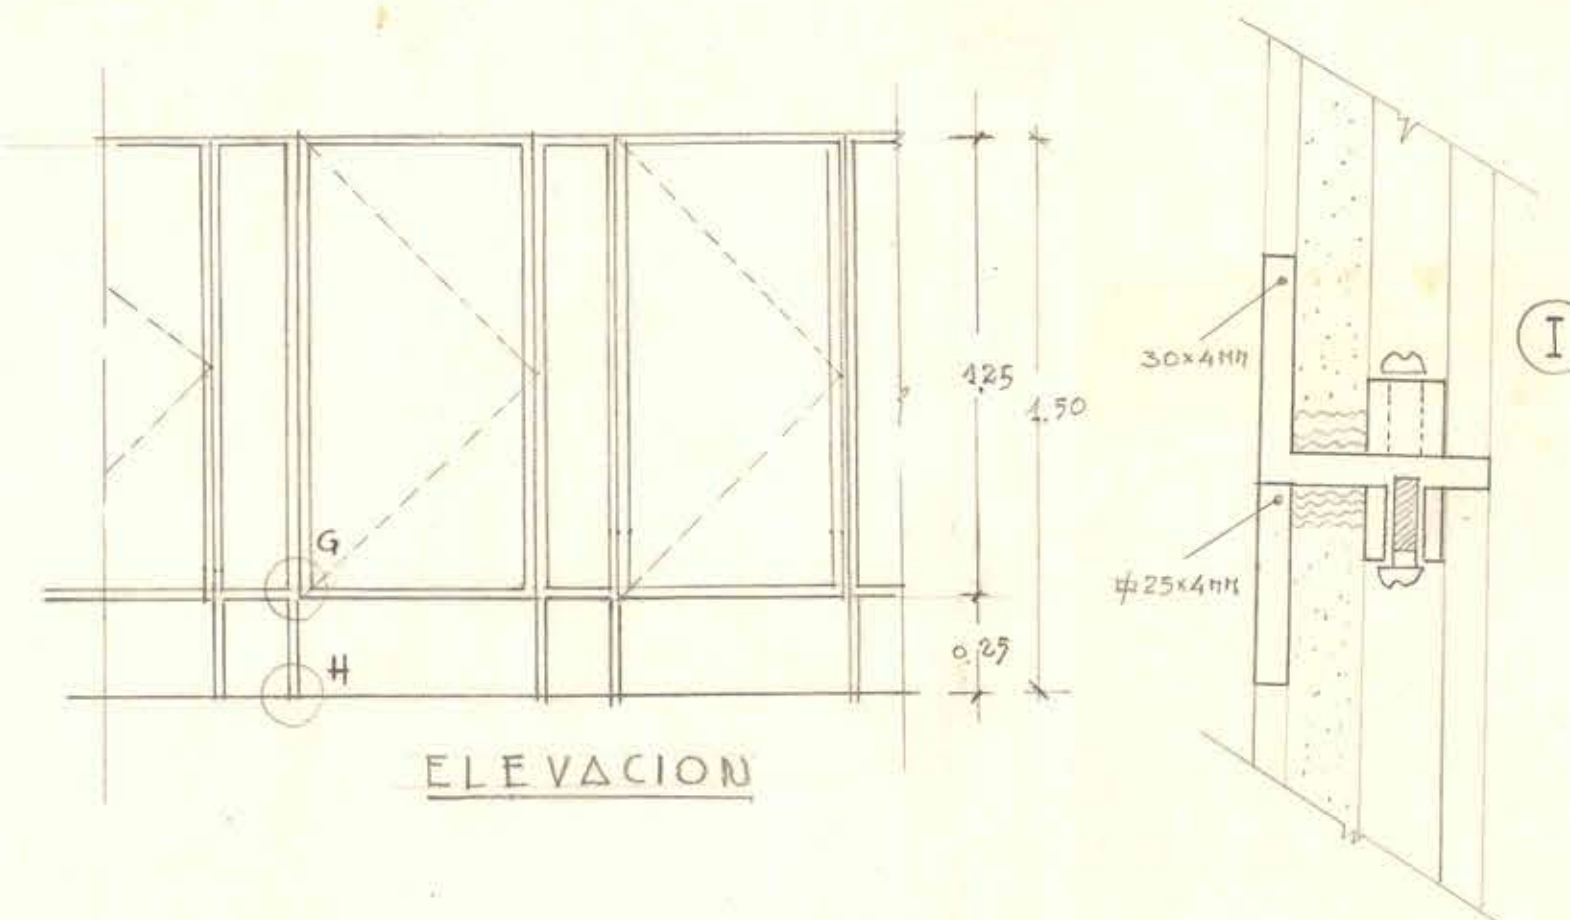


ELEVACION

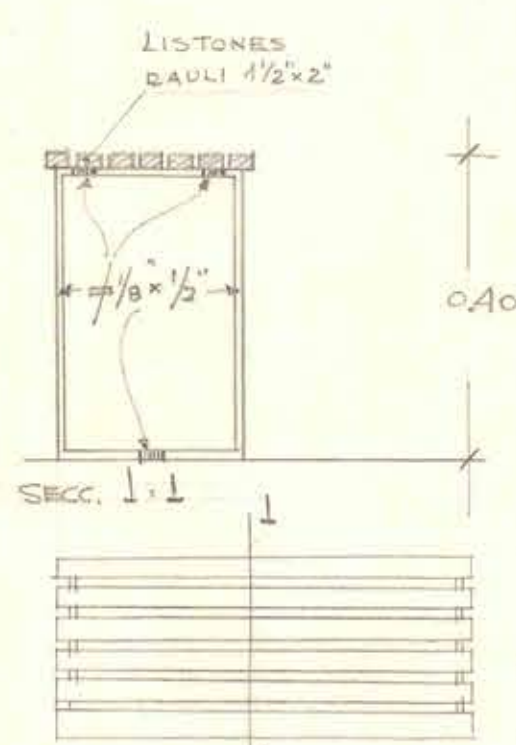


SECC. 1-1

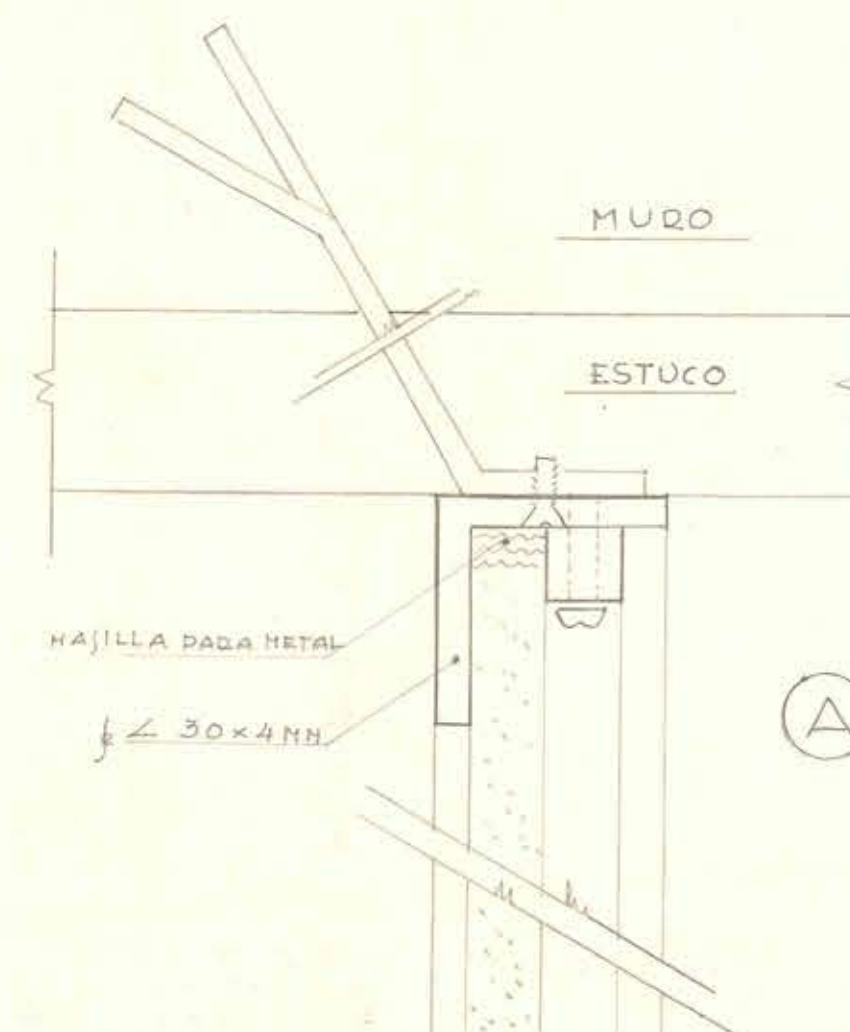


A

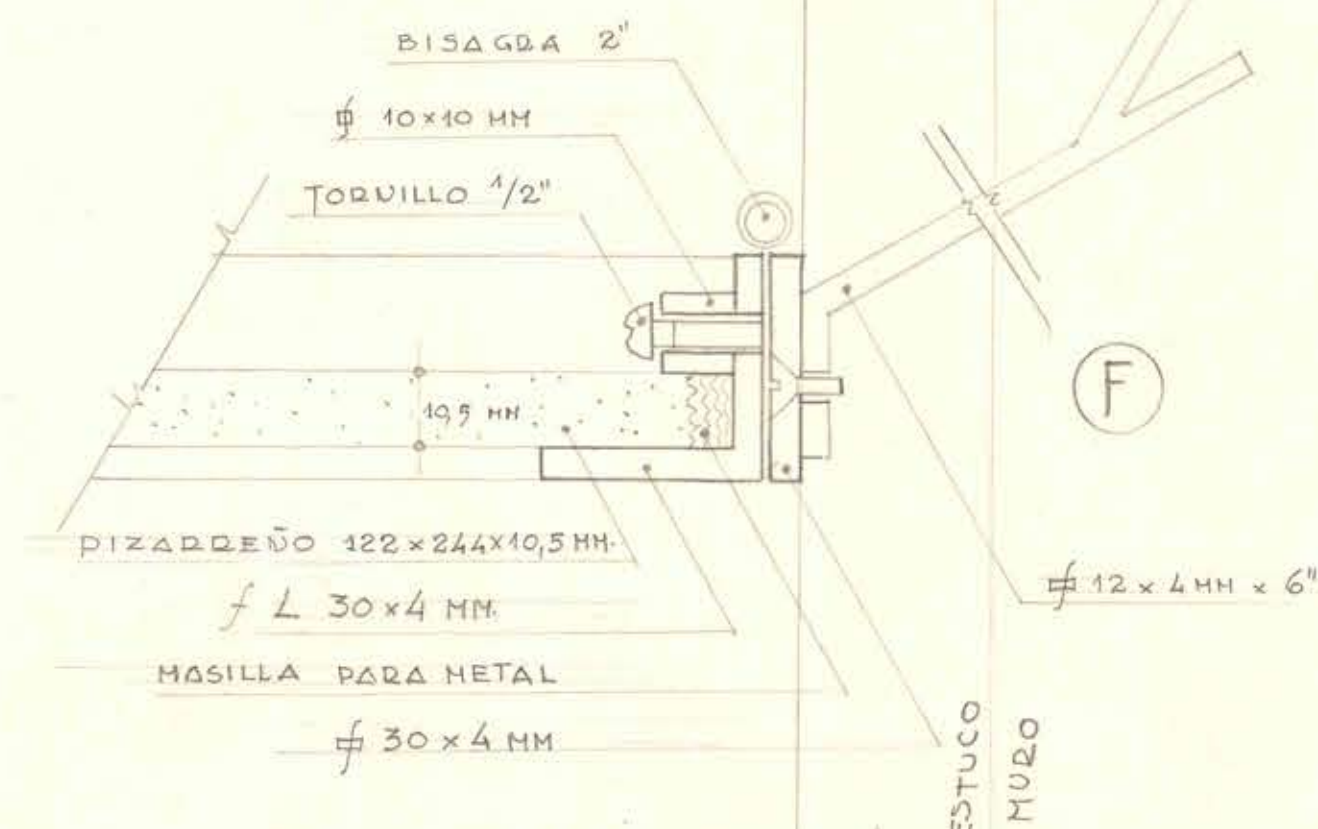


F

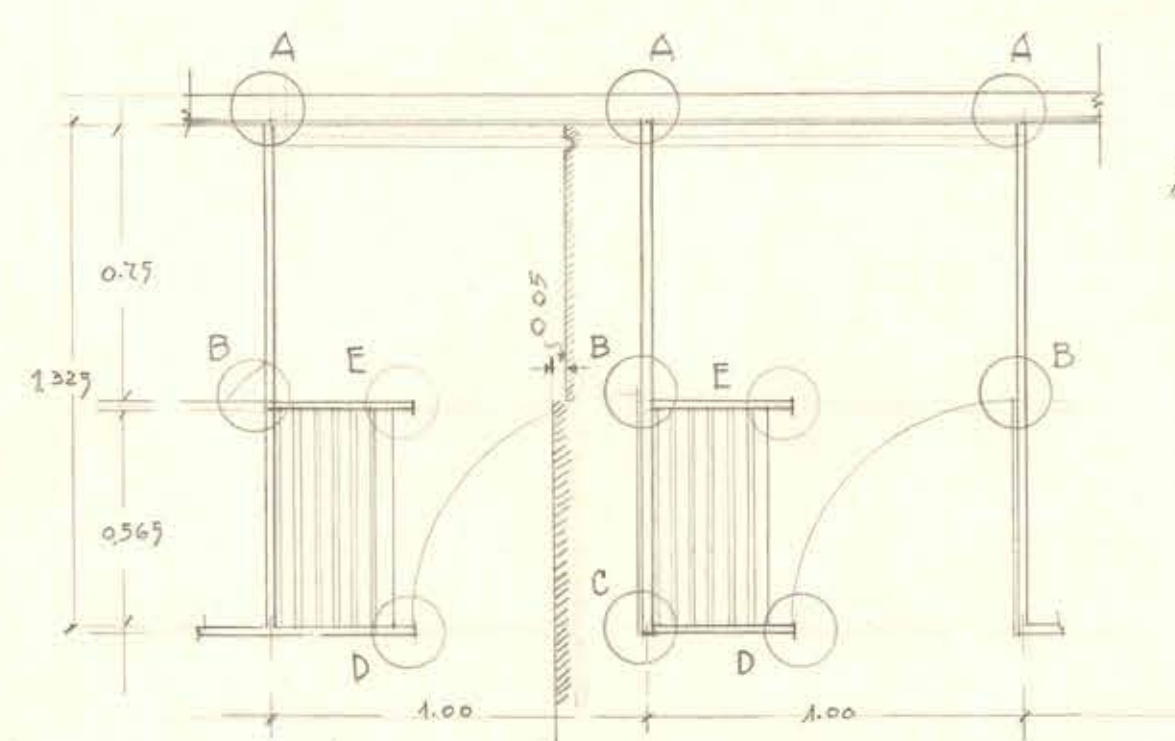


PLANTA DUCHAS ESC: 1:20

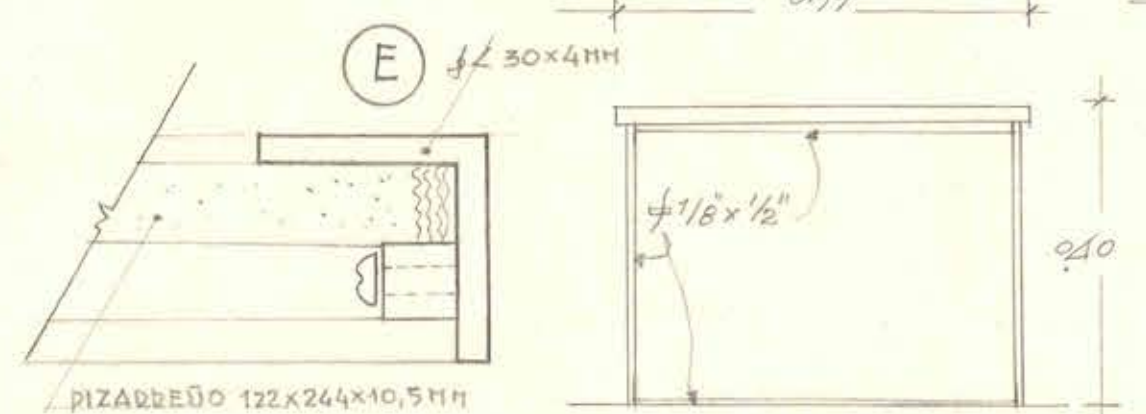

ASIENTO CABINA ESC: 1:10

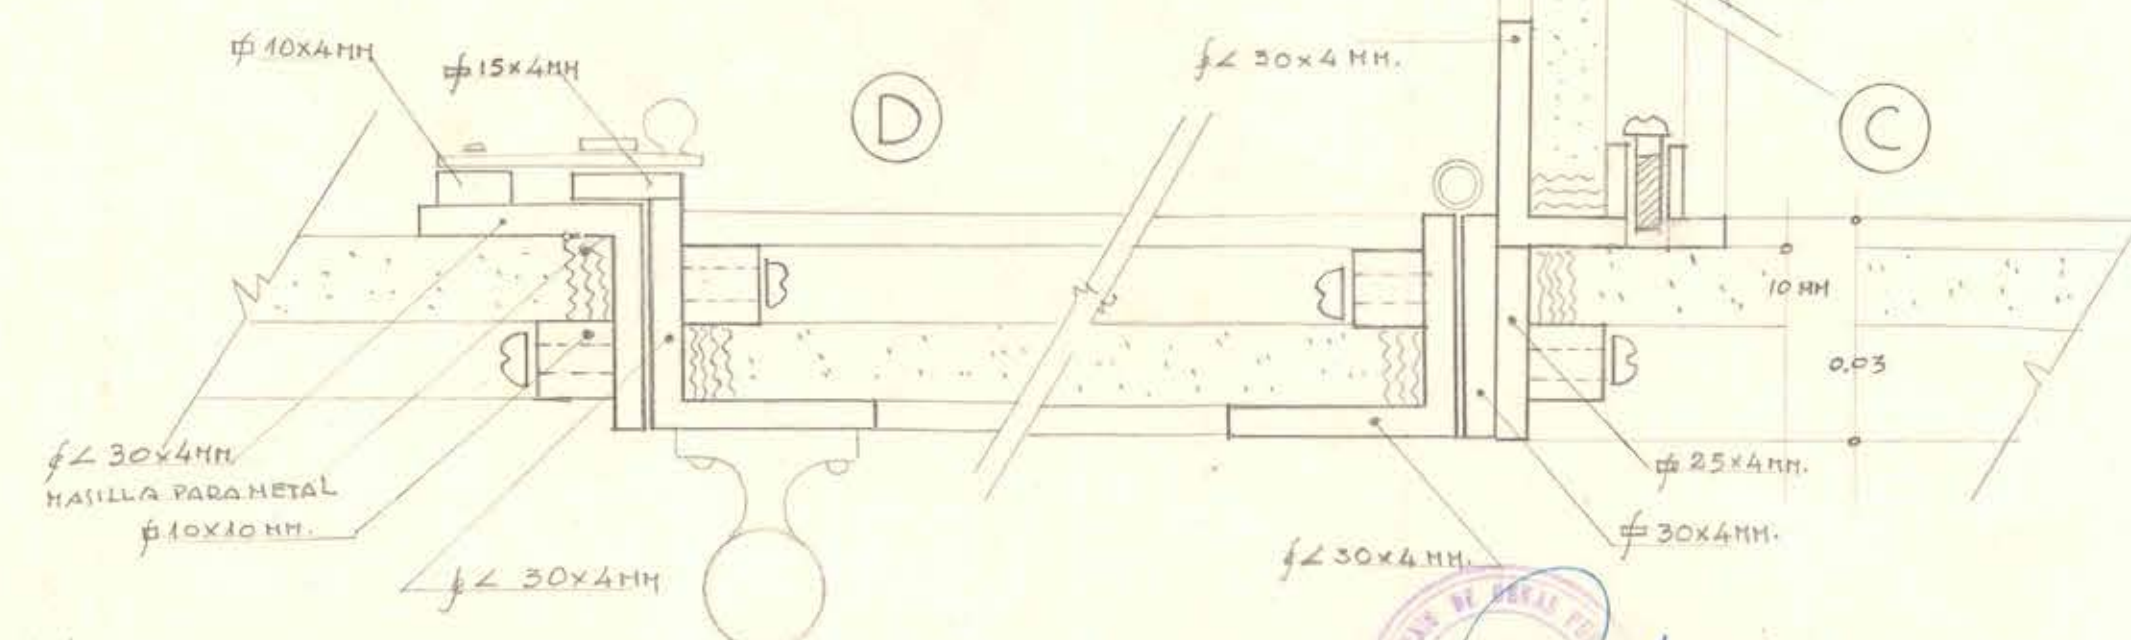

B

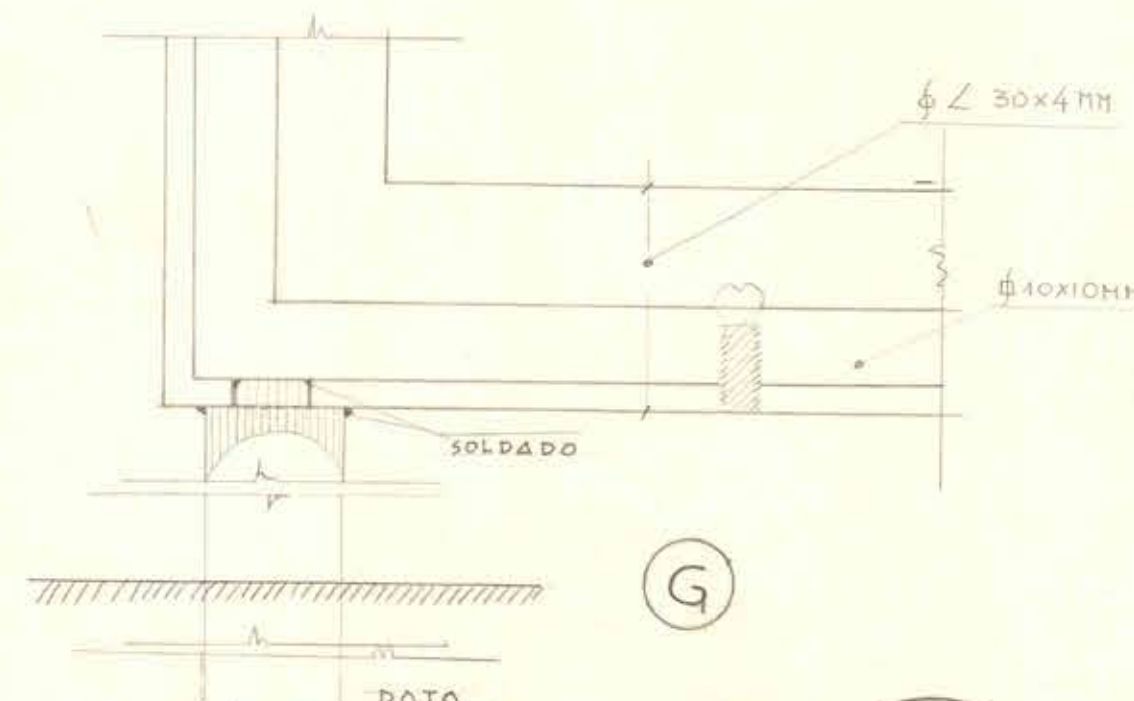

G



9