

DIRECCION ARQUITECTURA
DEPARTAMENTO ESTUDIOS
ESCUELA HOGAR DE LONQUIMAY
PLANTA GENERAL ESC 11200

1

Arqto. Jose Depto. O. TORREALBA. O. Arqto. Jose TALLER. Arqto. S. Podlach.




Septiembre 1960

NOTA: ESTE PLANO MODIFICA AL PLANO DE UBICACION DE MARZO DE 1959.



5 OCT 1960

CALLE SAN MARTIN

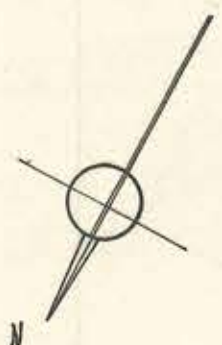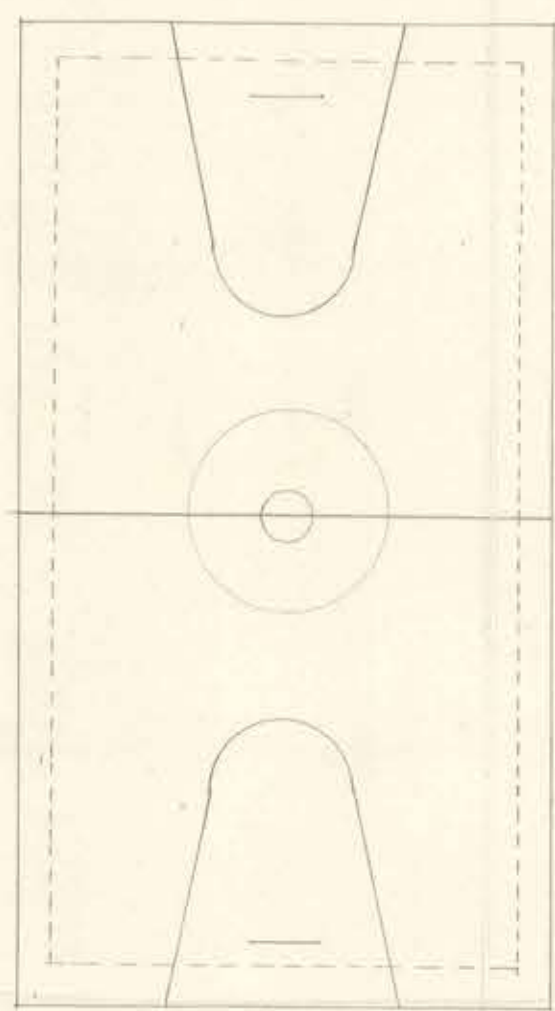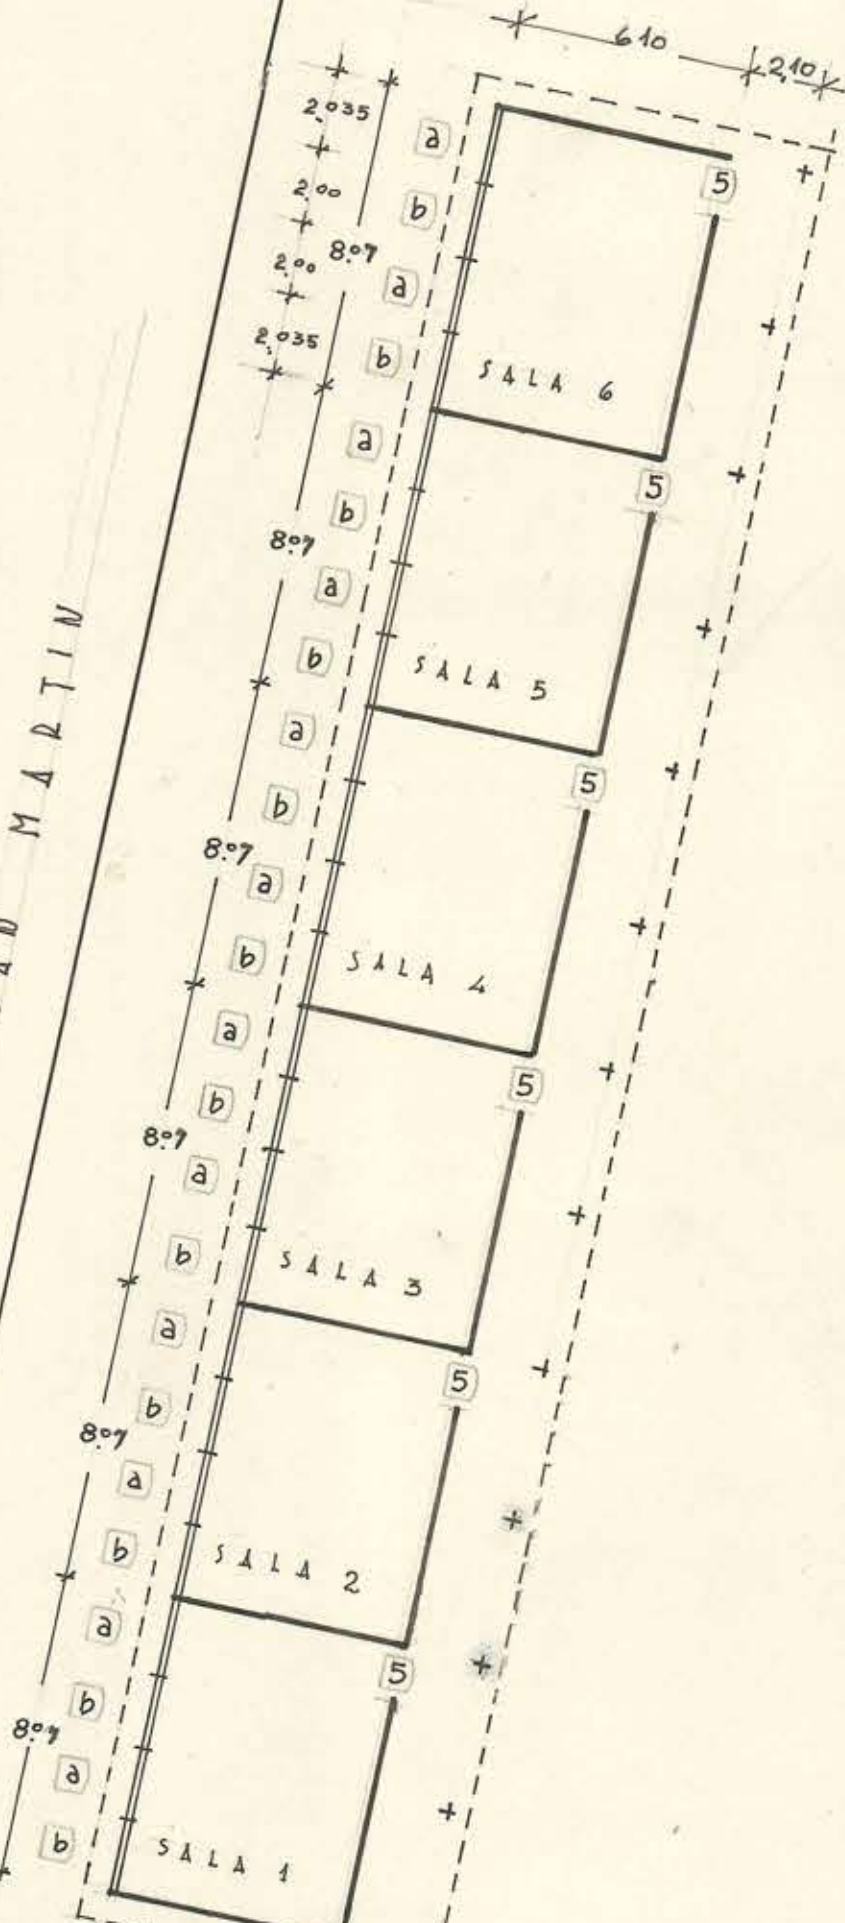

PATIO CUBIERTO

PABELLON INTERNADO CONSTRUIDO

PABELLON EXISTENTE SE ADAPTARA PARA DIRECCION