




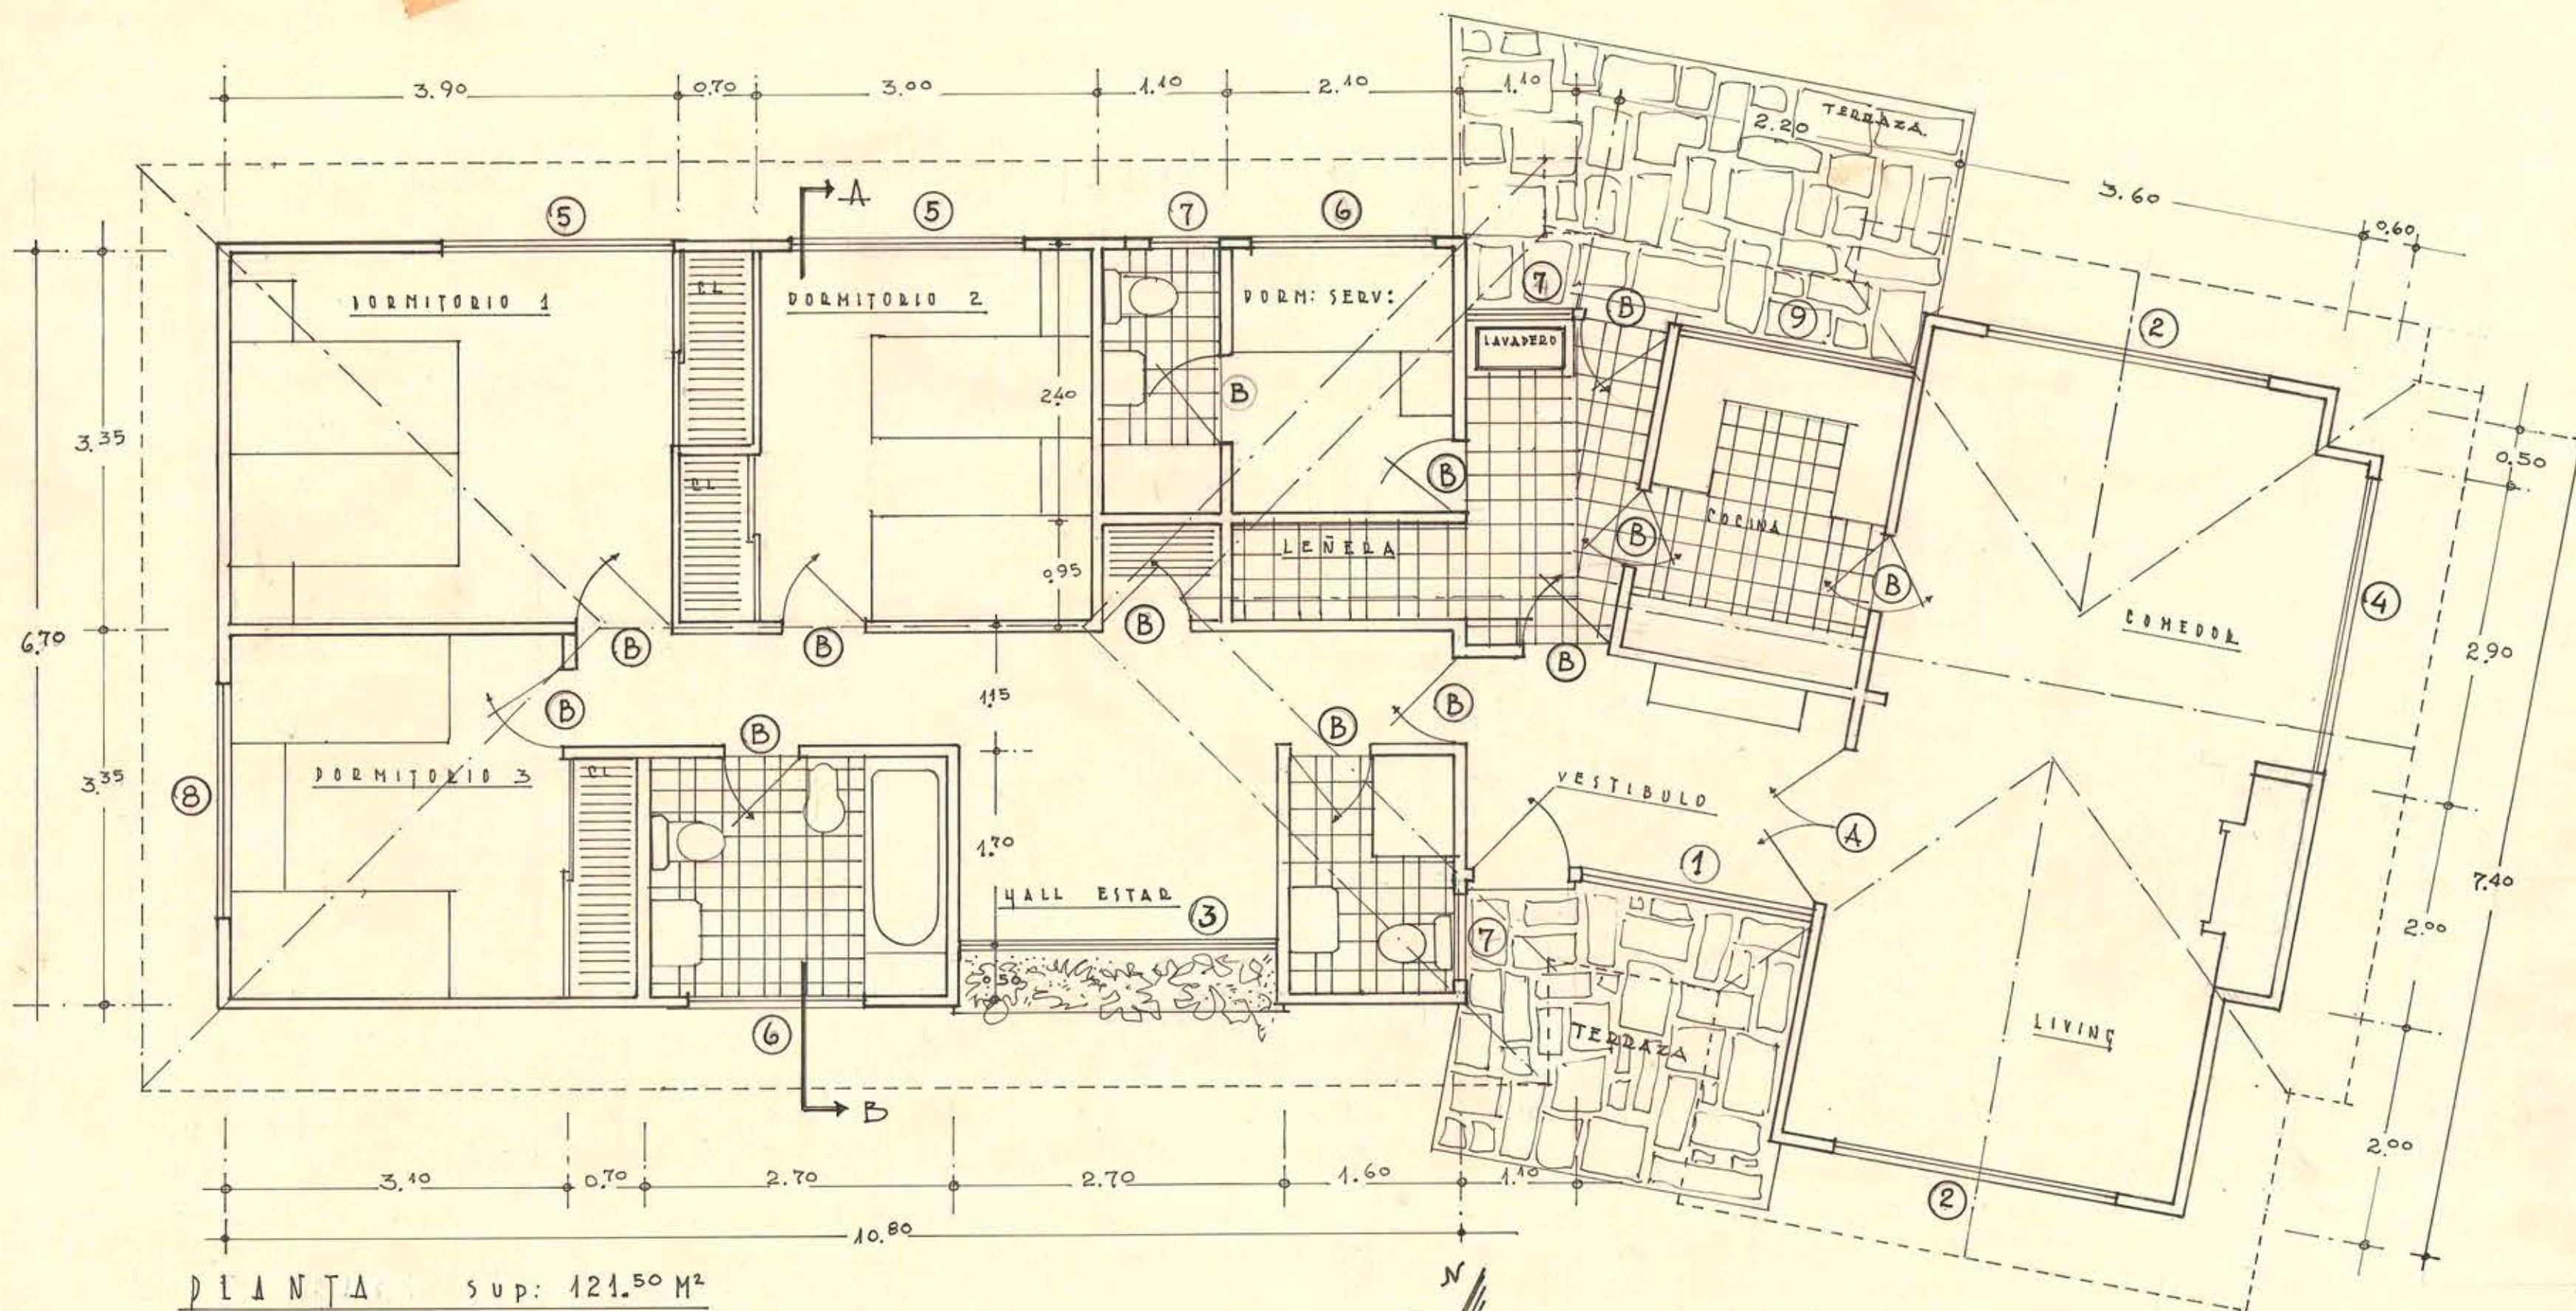


PIANTA sup: 121.50 M²

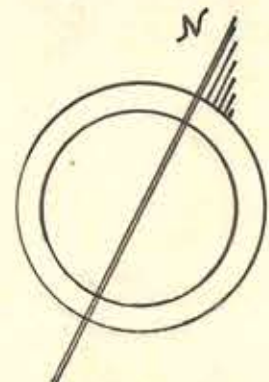


M O P	DIRECCION ARQUITECTURA DEPARTAMENTO ESTUDIOS	12
	ESCUELA HOGAR DE LONGUIMAY DETALLES, PLANTAS Y TACUAS CASA PARA EL DIRECTOR	
	Texto: Jefe-Depto O. TORREALBA D. Dibujo: Jefe-Depto KAROL MARTINEZ B. POBLETE	
ESC: 1:100		AGOSTO 1960

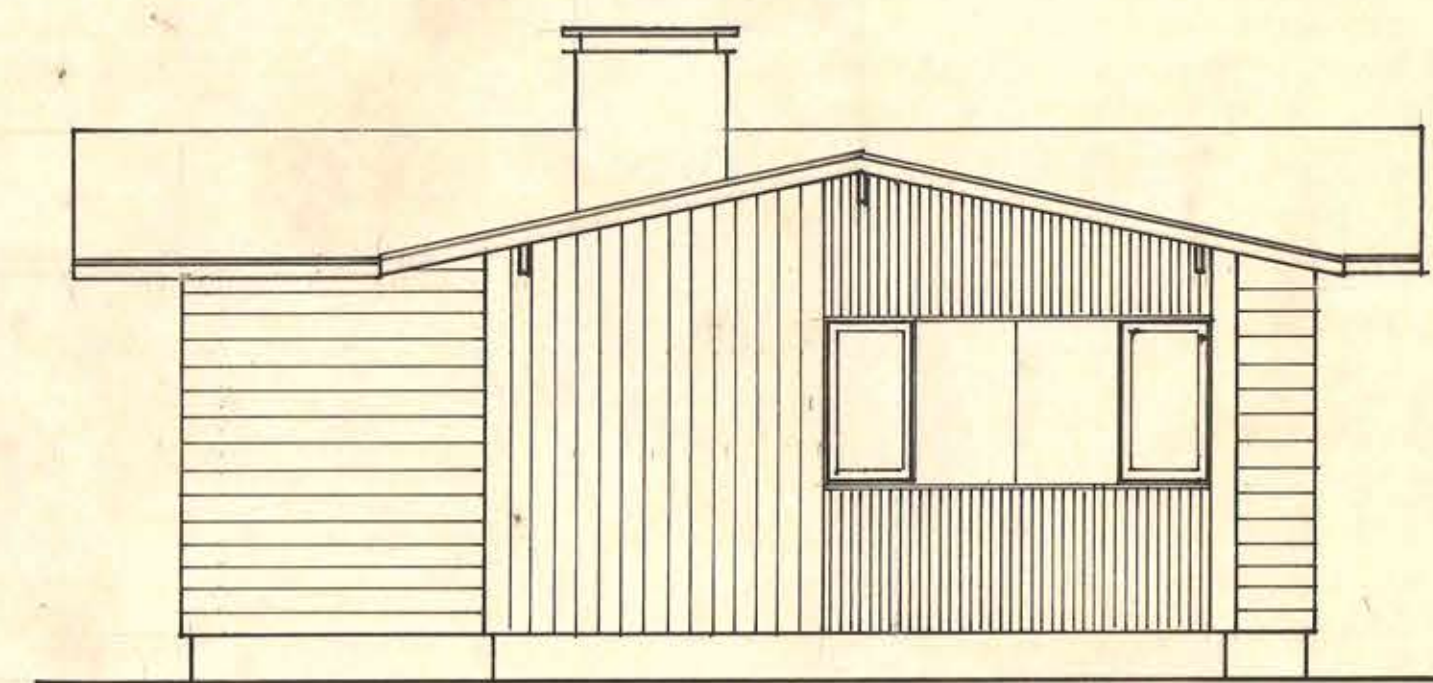


FACADA ORIENTE

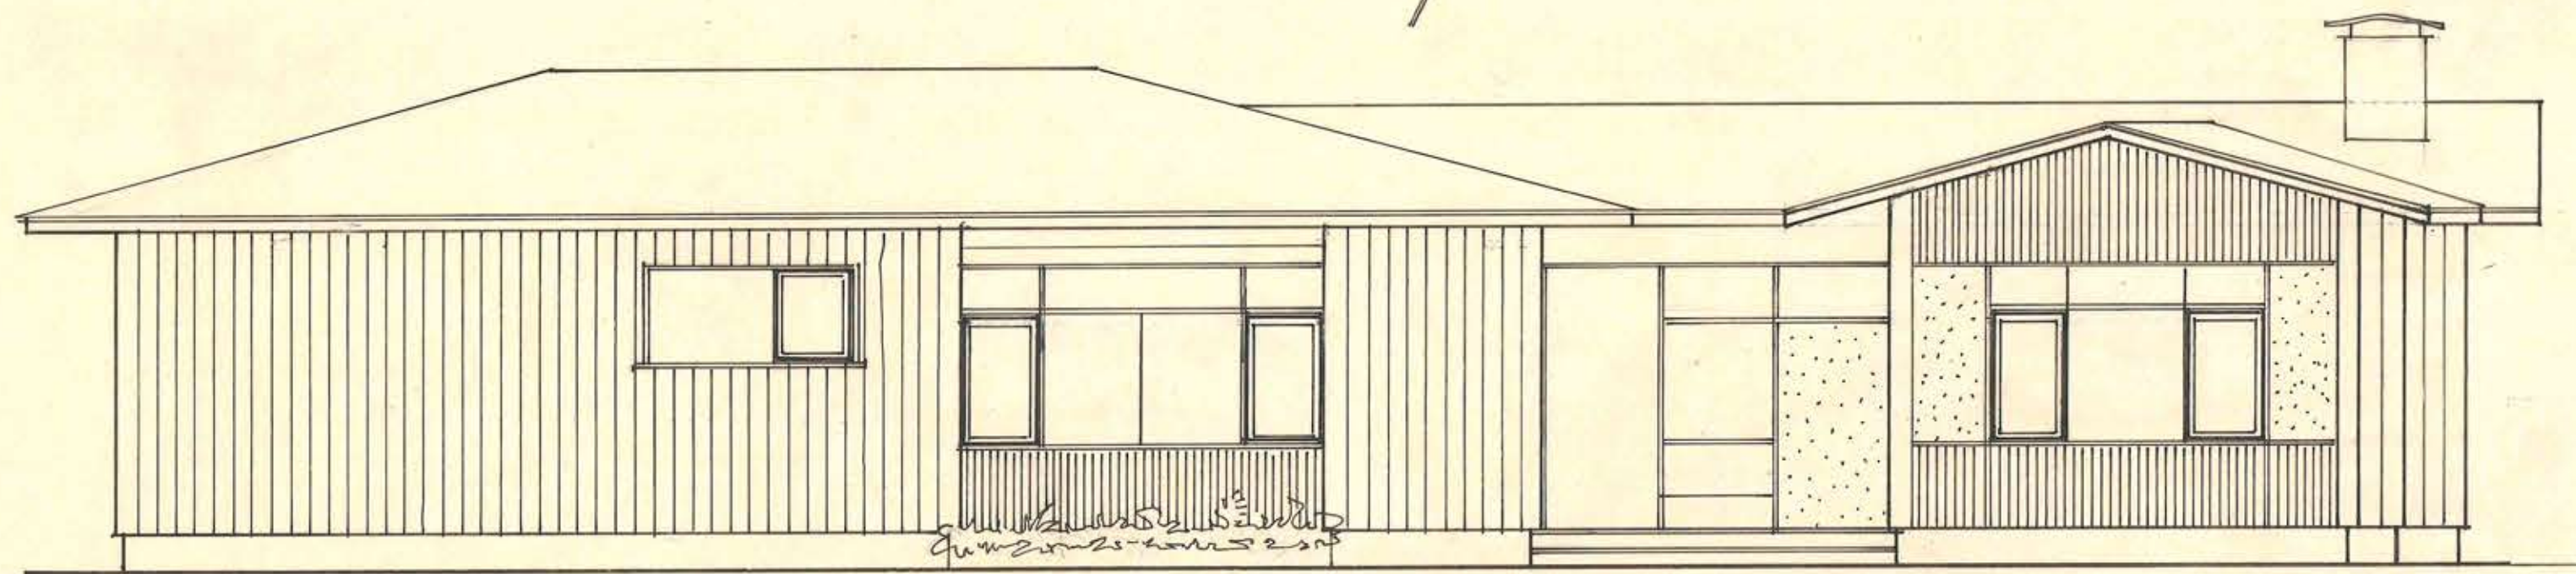


FACADA SUR

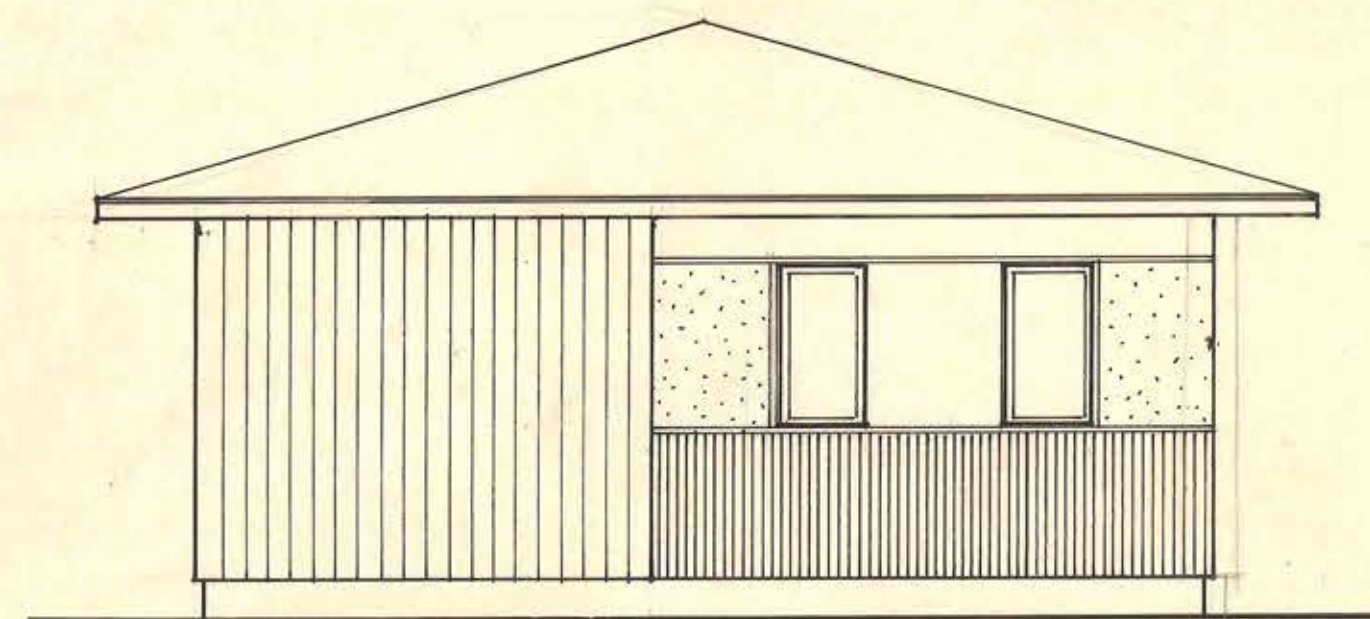

FACADA PONIENTE

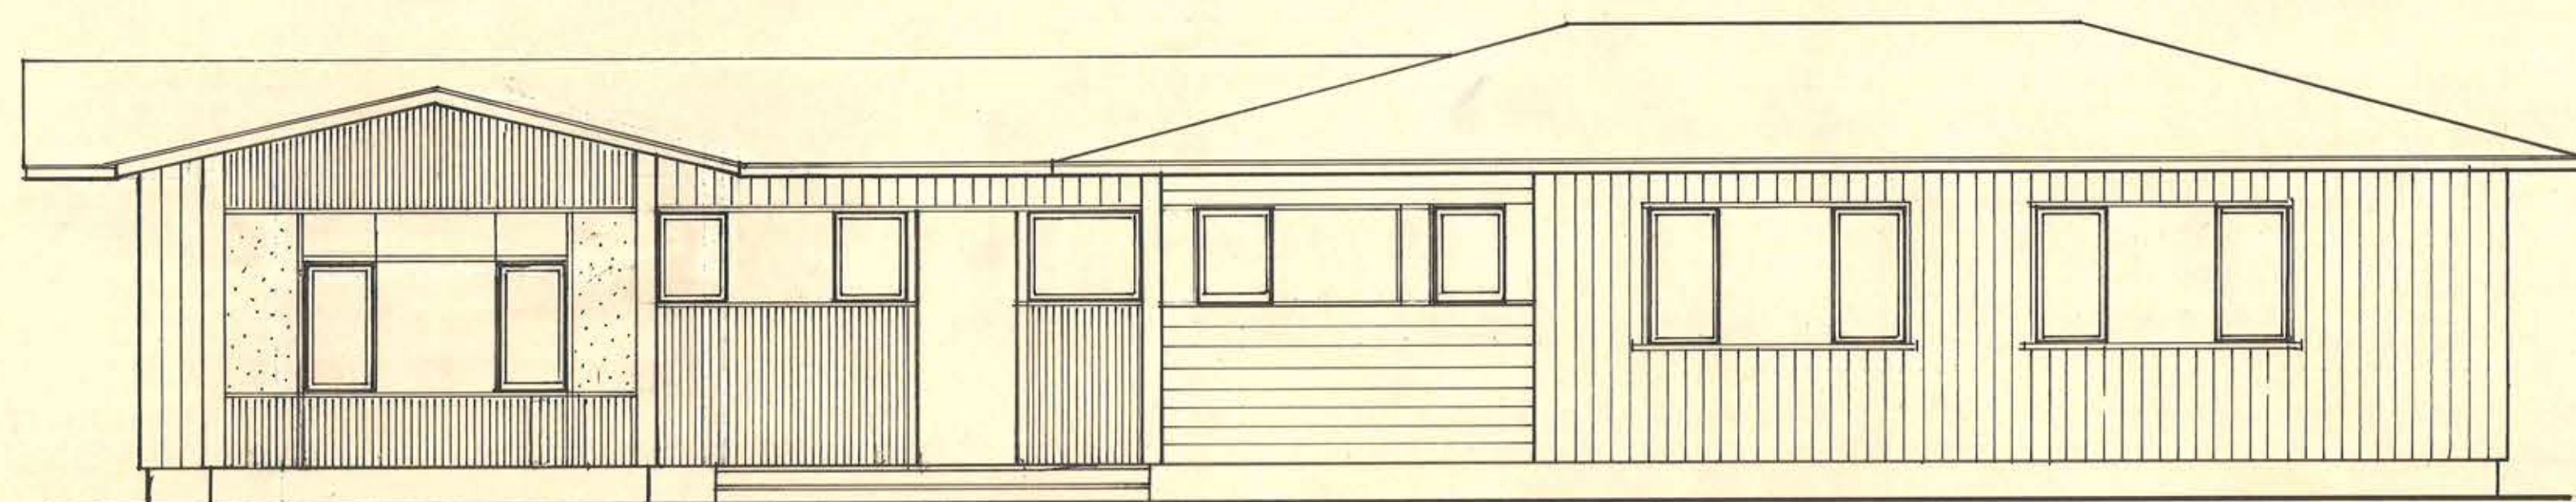

FACADA NORTE

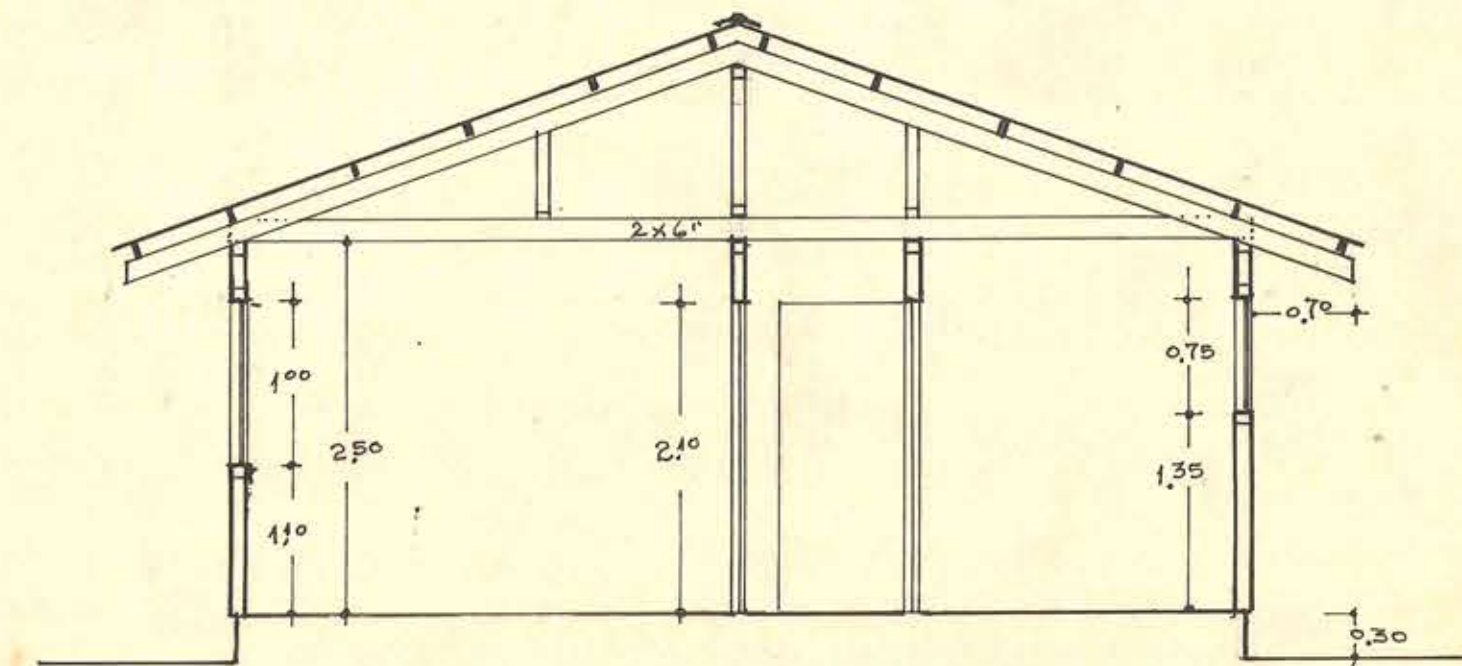

SECCION A-B