


DIRECCION GENERAL OBRAS PUBLICAS.

DEPARTAMENTO DE ARQUITECTURA

PROYECTO PABELLON SERV. HIJENICO


— ESCUELA VOCACIONAL N° 26 —

COLLIPULLI

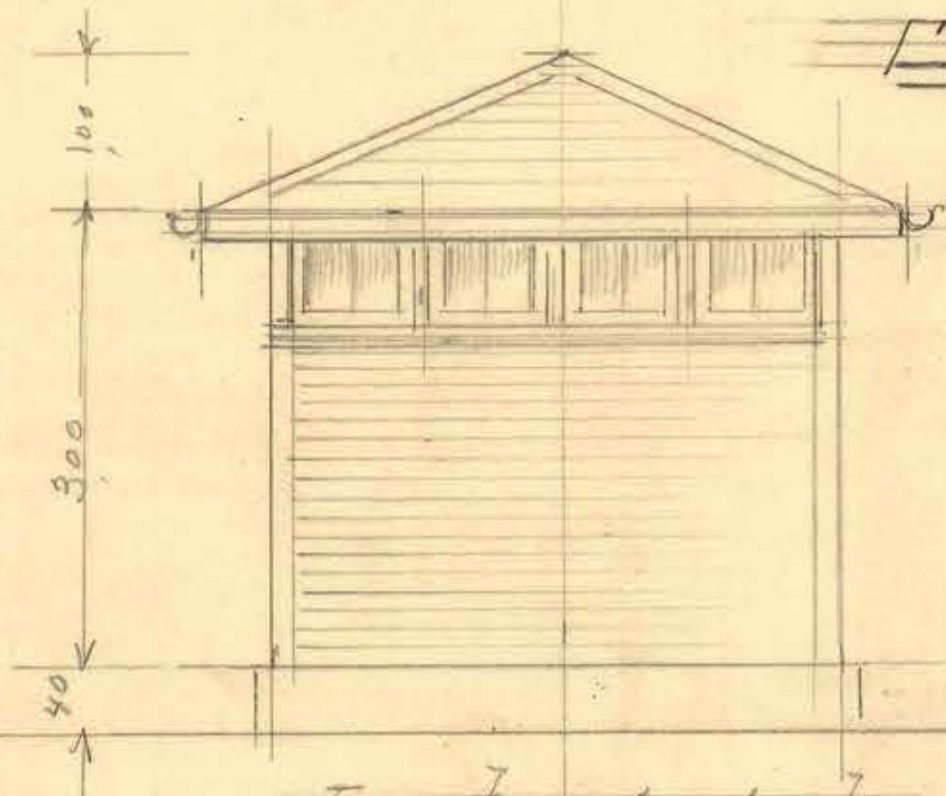


Fronte principal

ESCALA: 0,02 = P/M

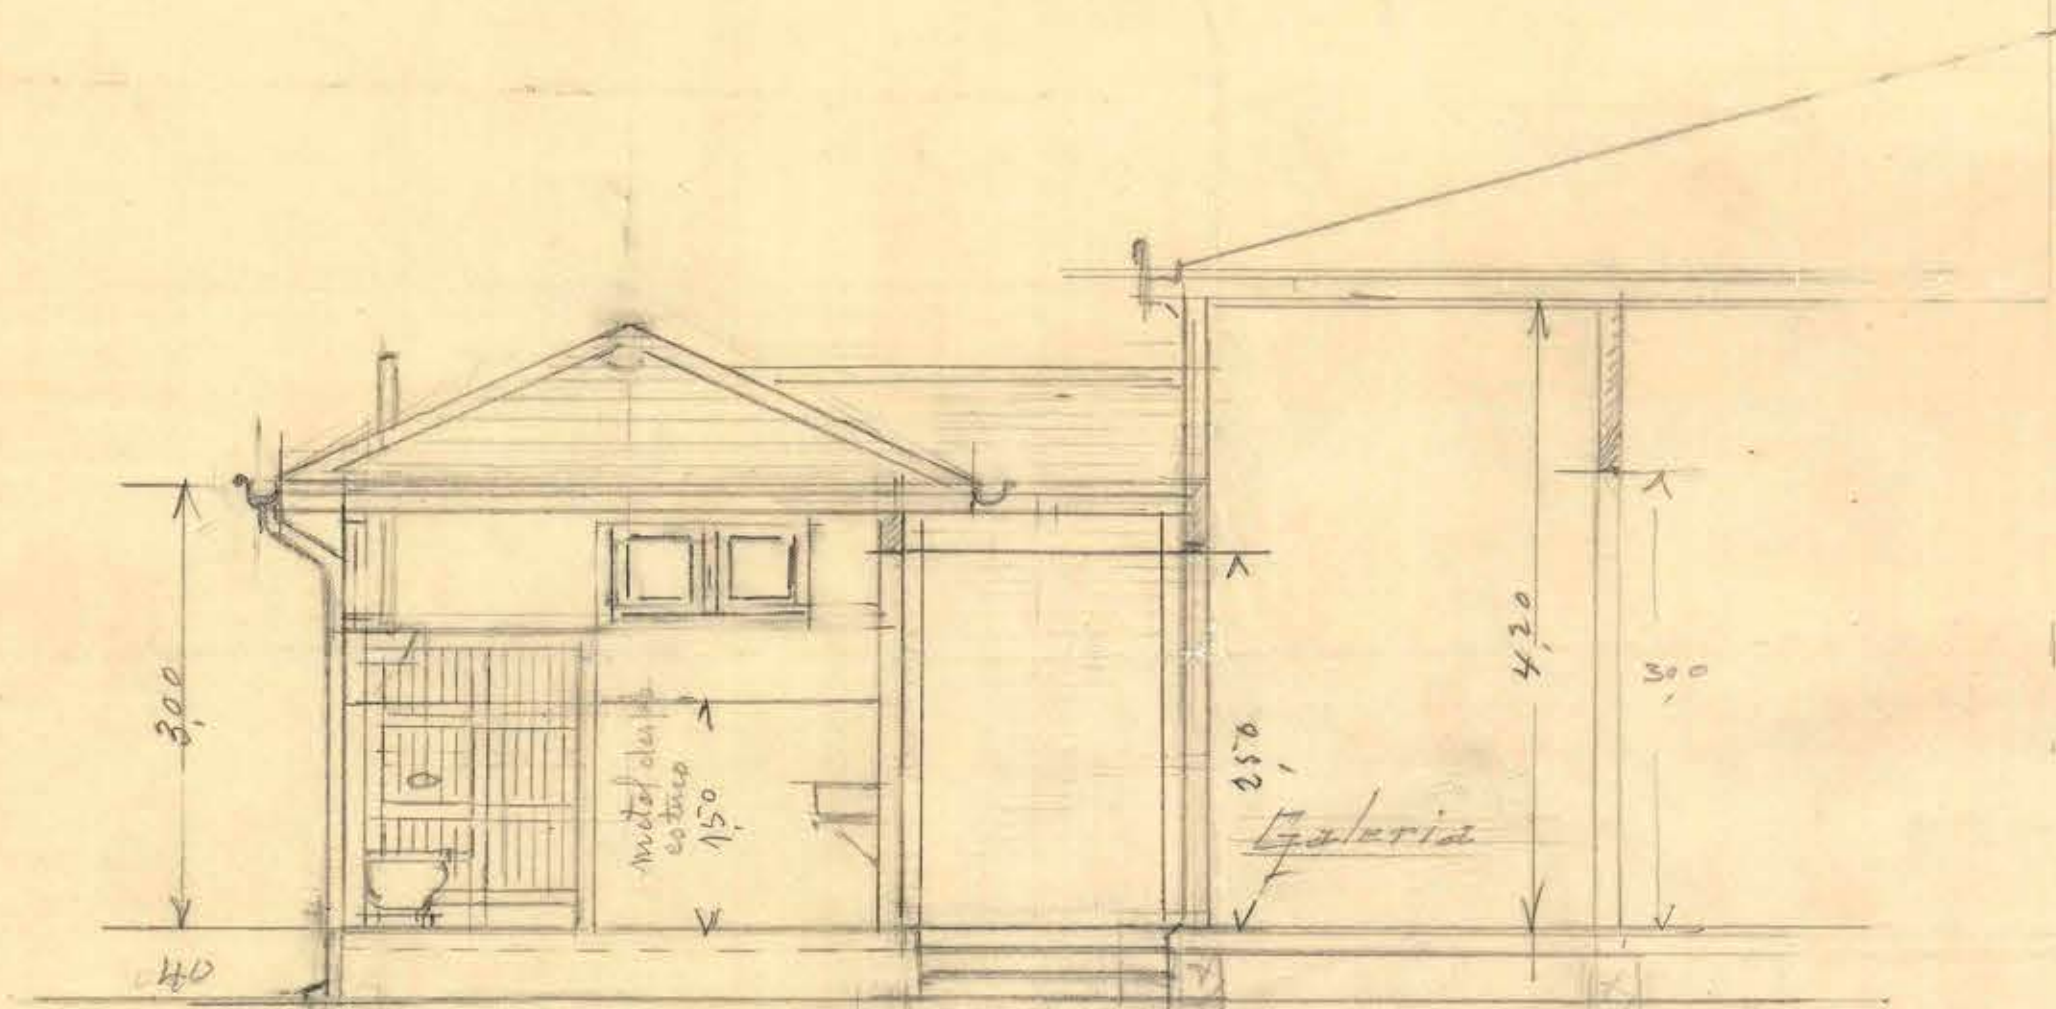

Corte del costado A.B.

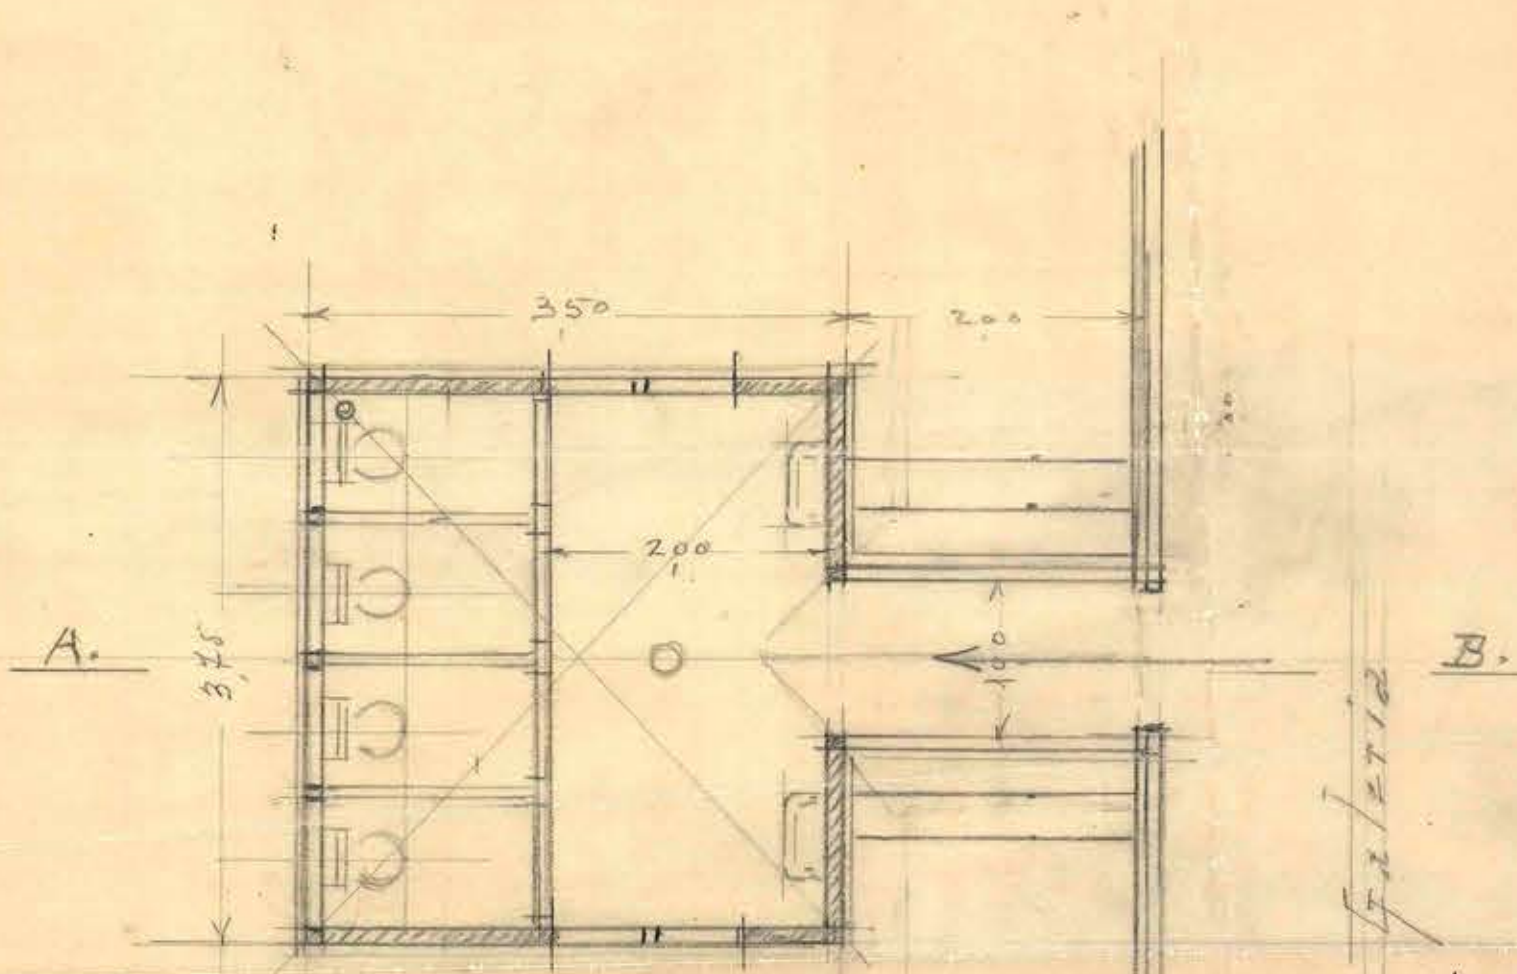

Plaza

Galeria

Memoria N° V-34

J. Bustos