

DIREC. GRAL. DE O. PUBLICAS DE DPTO. DE ARQUITECTURA

ESCUELA Nº 1 (GRANJA) DE VICTORIA


ESCALA 0,005 = P/M

ARCHIVO TECNICO	
Departamento de Arquitectura	
Dirección General de Obras Públicas	
Buenos Aires	
Scale:	1
Location:	3
Project:	28
Category:	5
No. del Plano:	
Fecha de Entrada:	26 de Junio de 1934


PRIMER PISO

CALLE ANGAMOS

CONSTRUCCION EXISTENTE

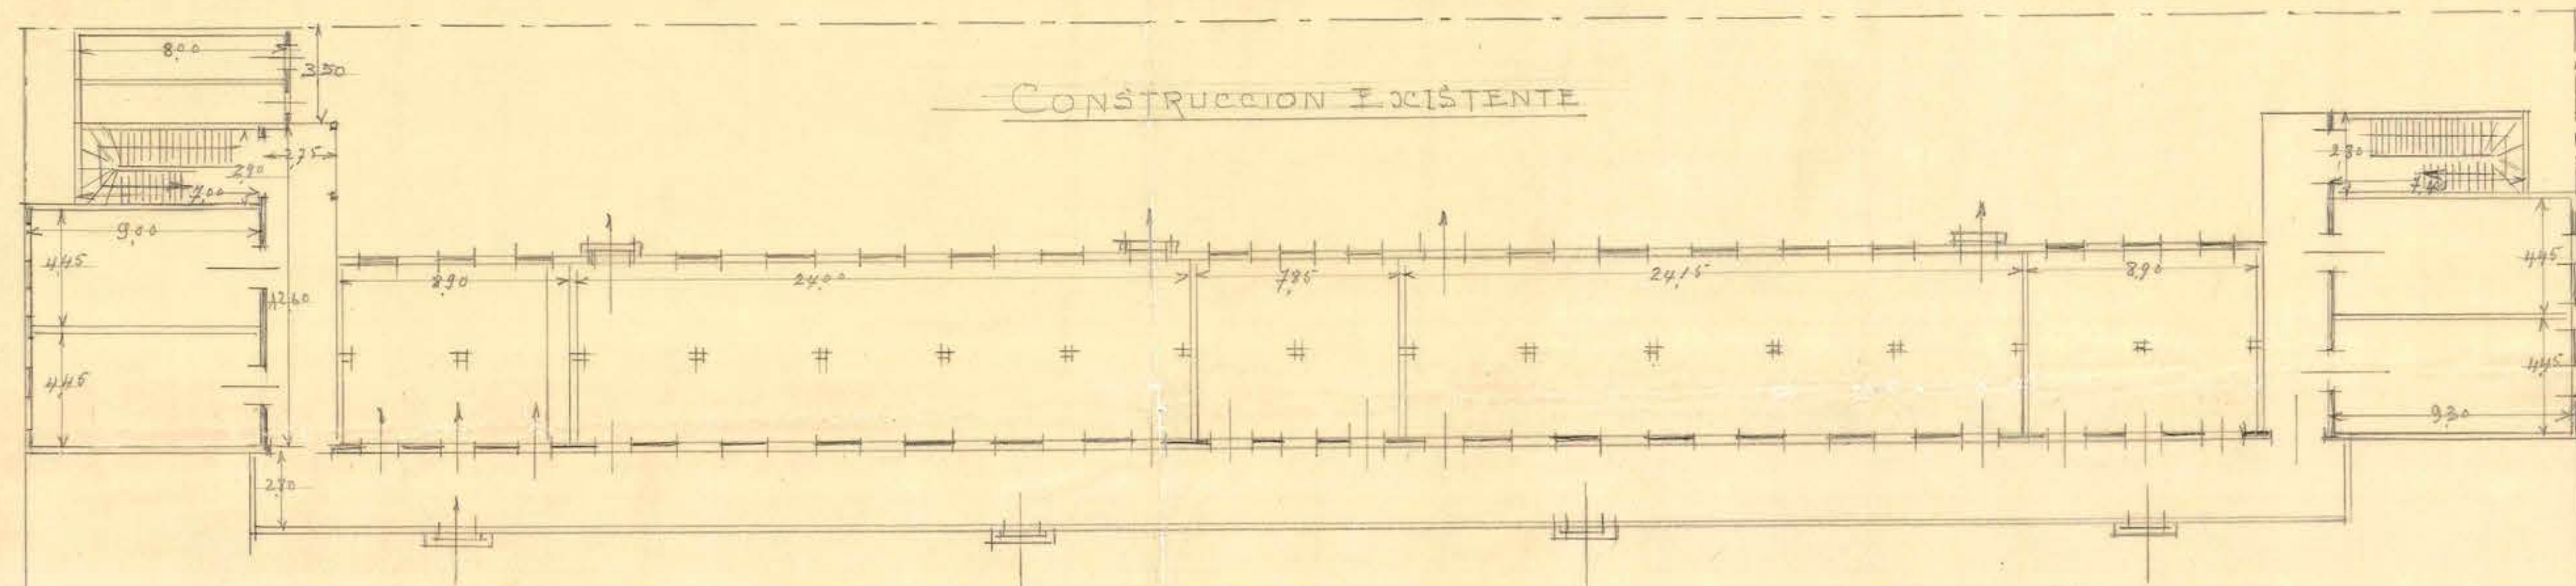

SEGUNDO PISO

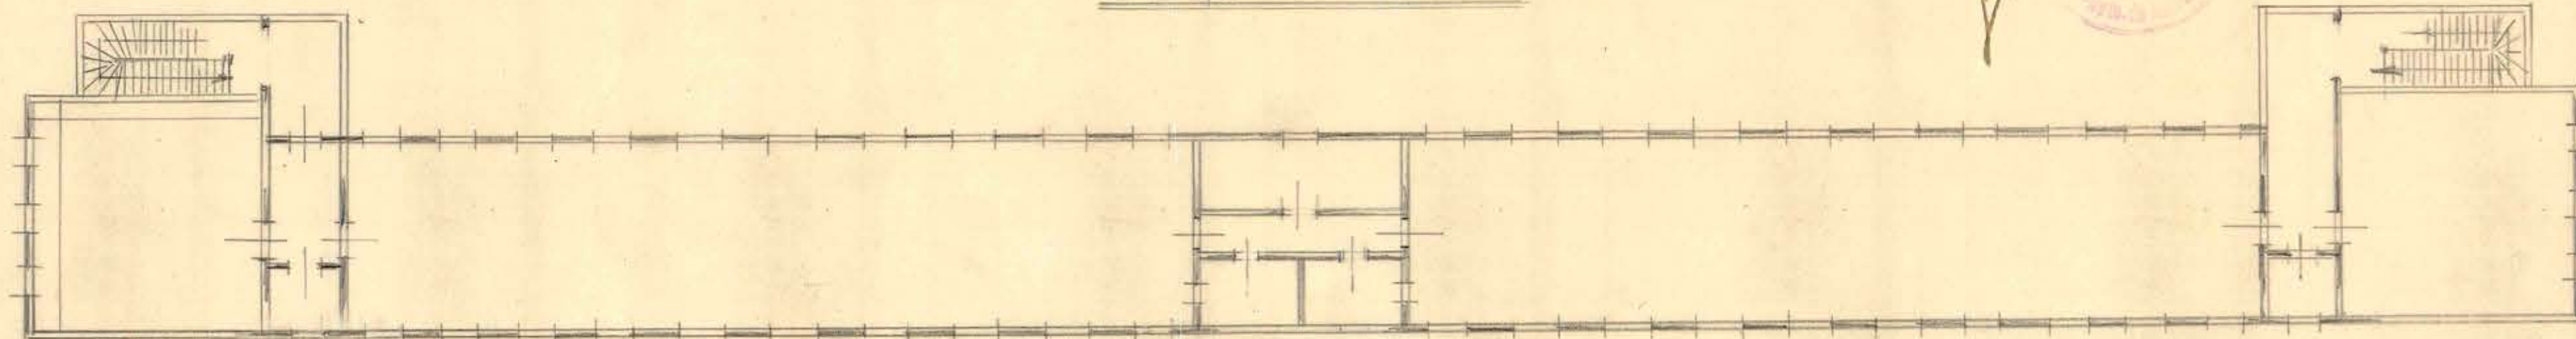

Revisado, Junio de 1934

Revisado
Revisado
Revisado