



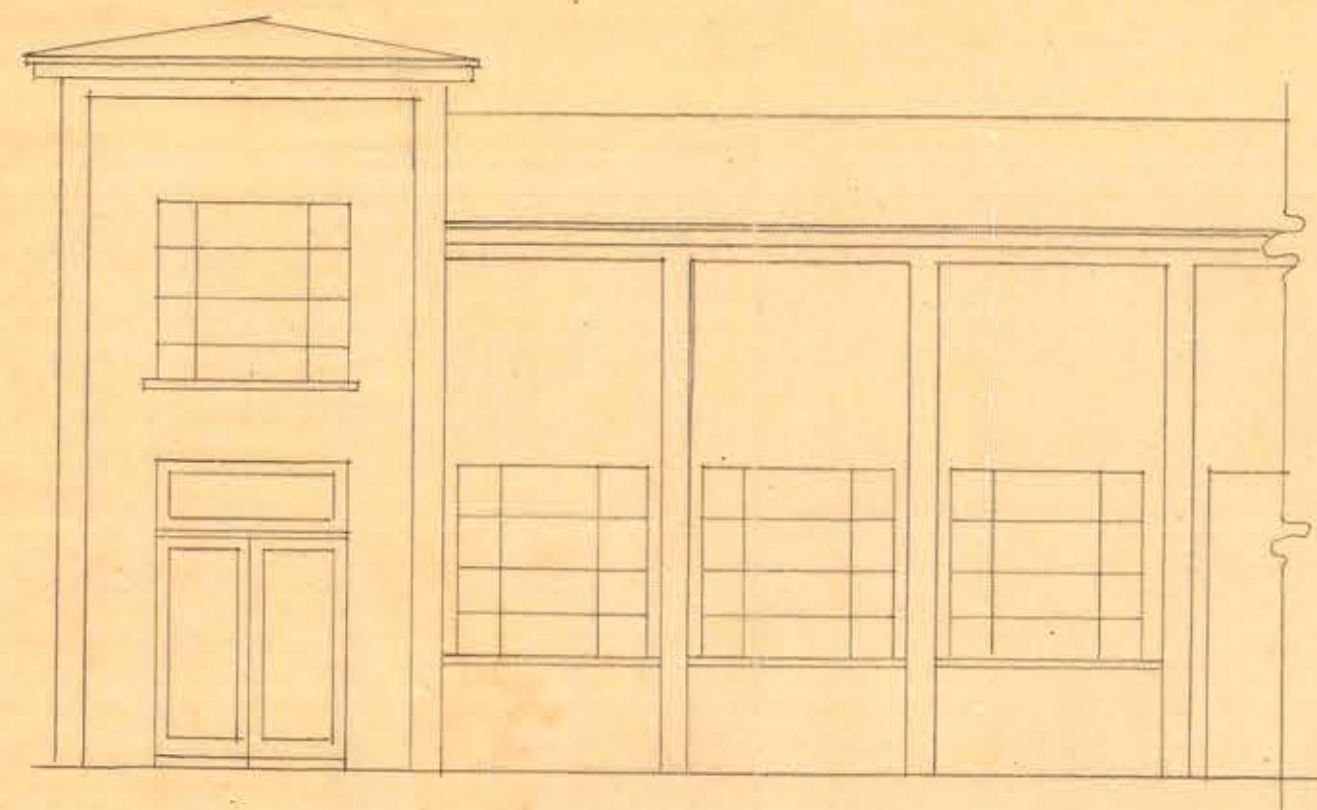


FACHADA SUR

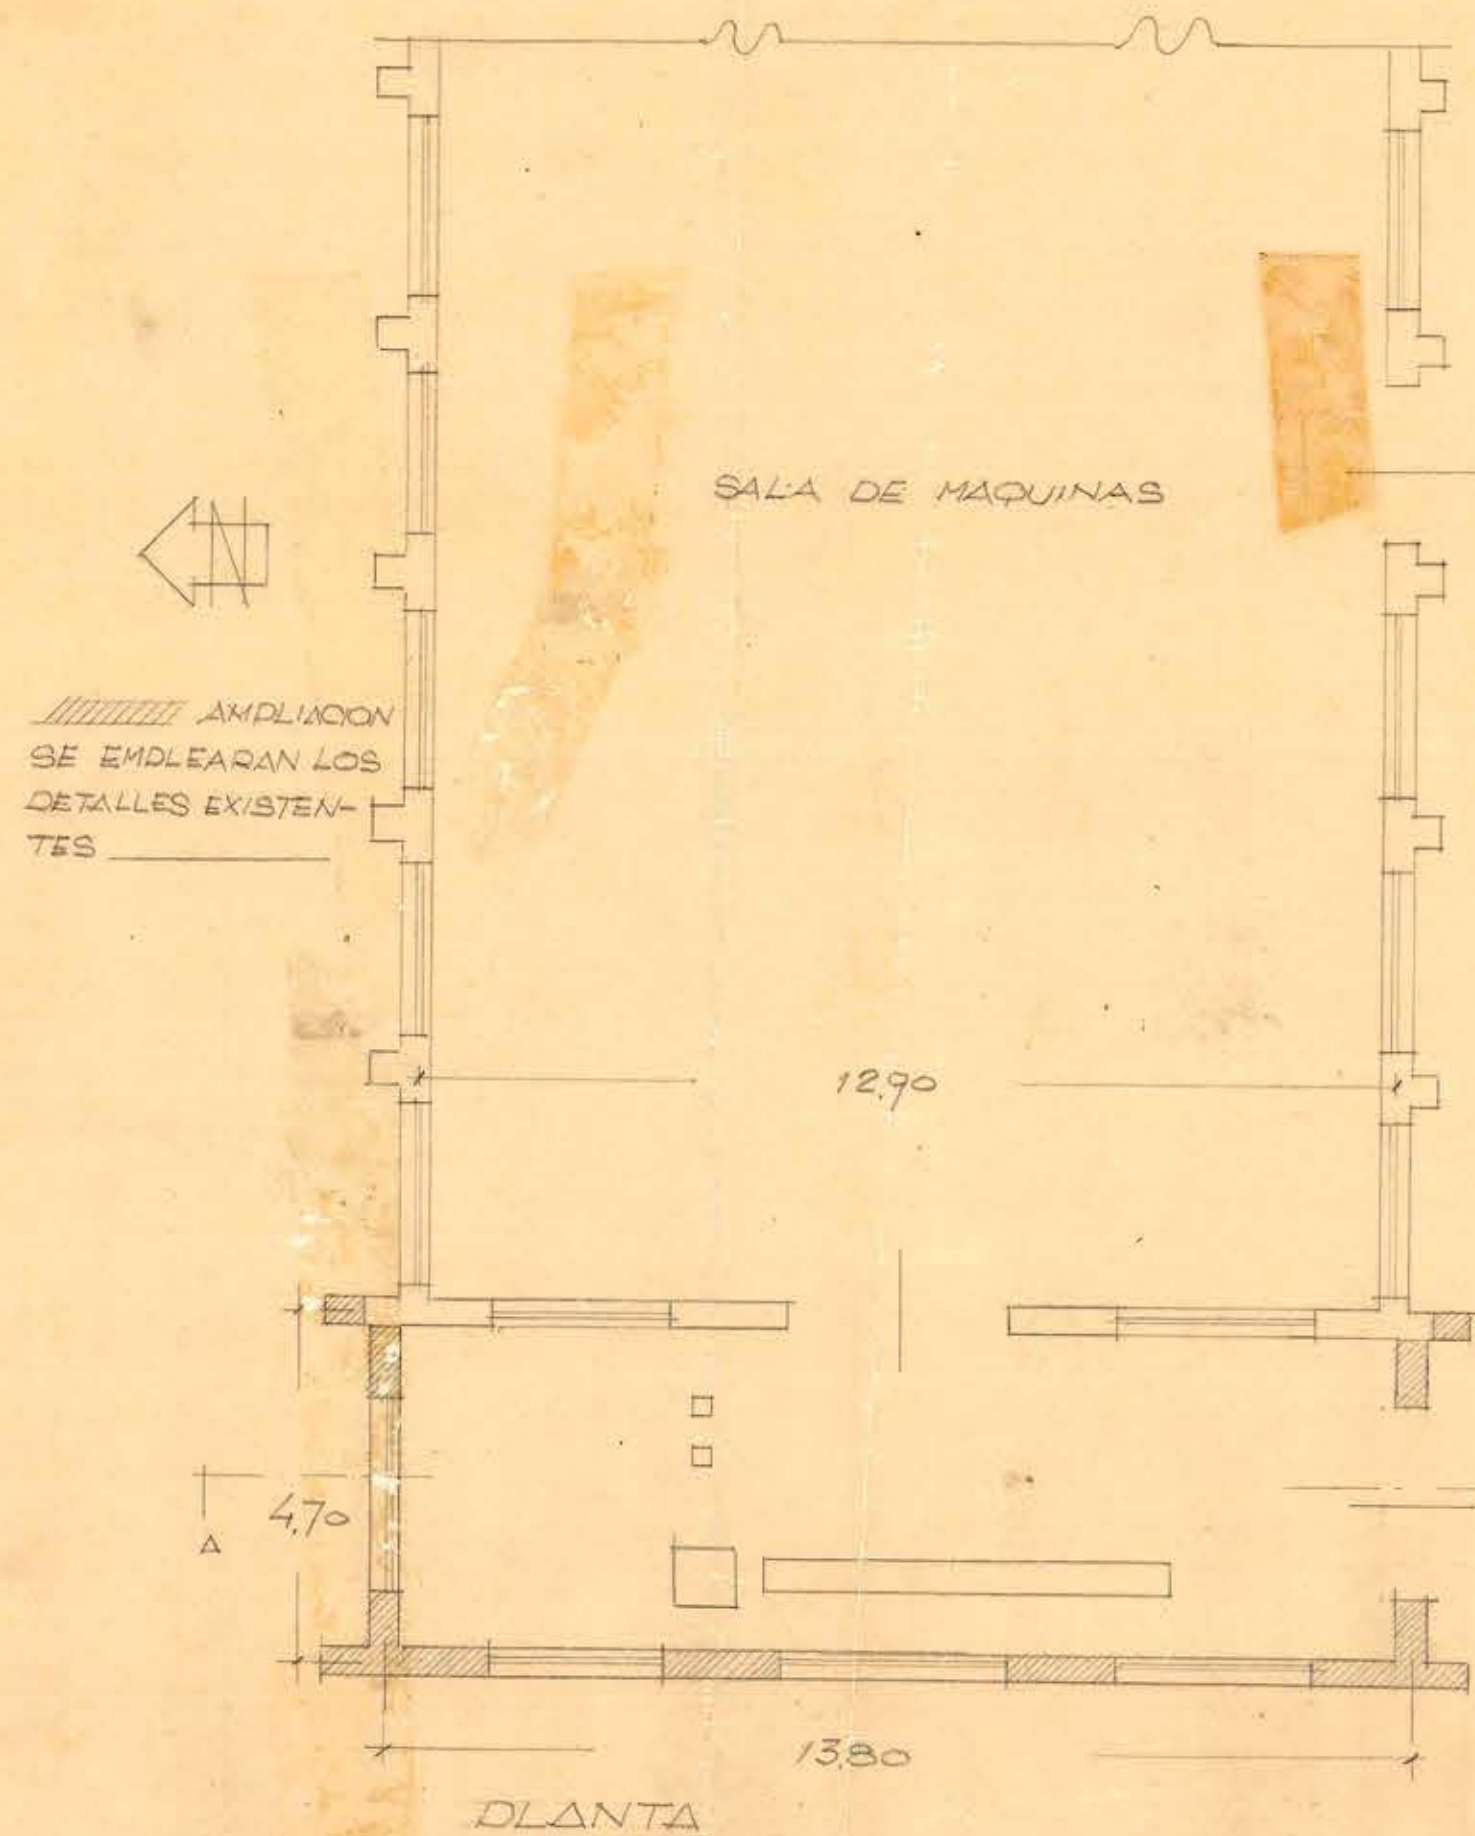

SALA DE MAQUINAS

PLANTA

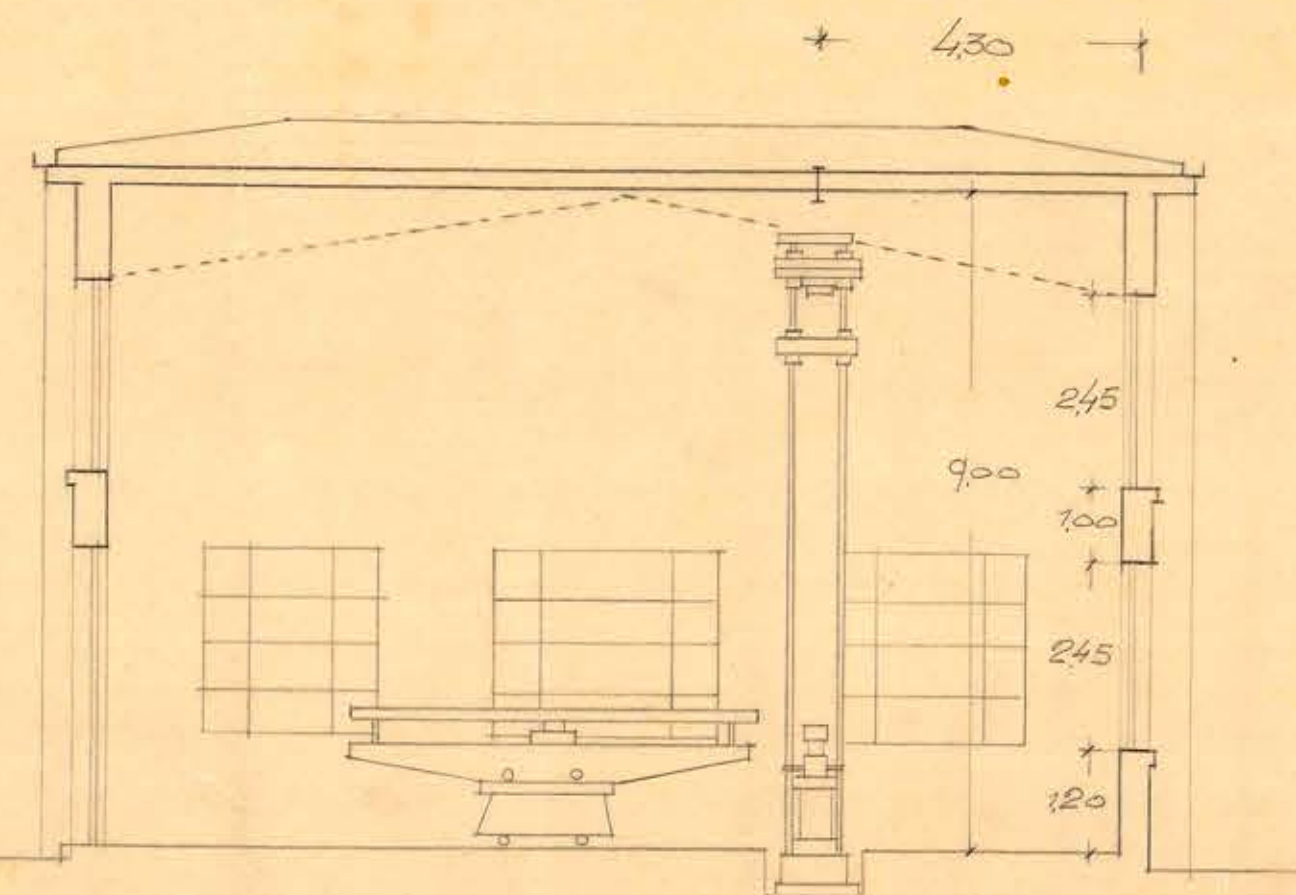

SECCION AA

DGOP. DEDTO DE ARQUITECTURA LAB. RESIS-
TENCIA MATERIALES U. DE CHILE SALA DE MA-
QUINAS ESC. 0001 P/M

Raulillo
ESANTALICES M. ARQTO
XII-50



Ramiro Pizarro