




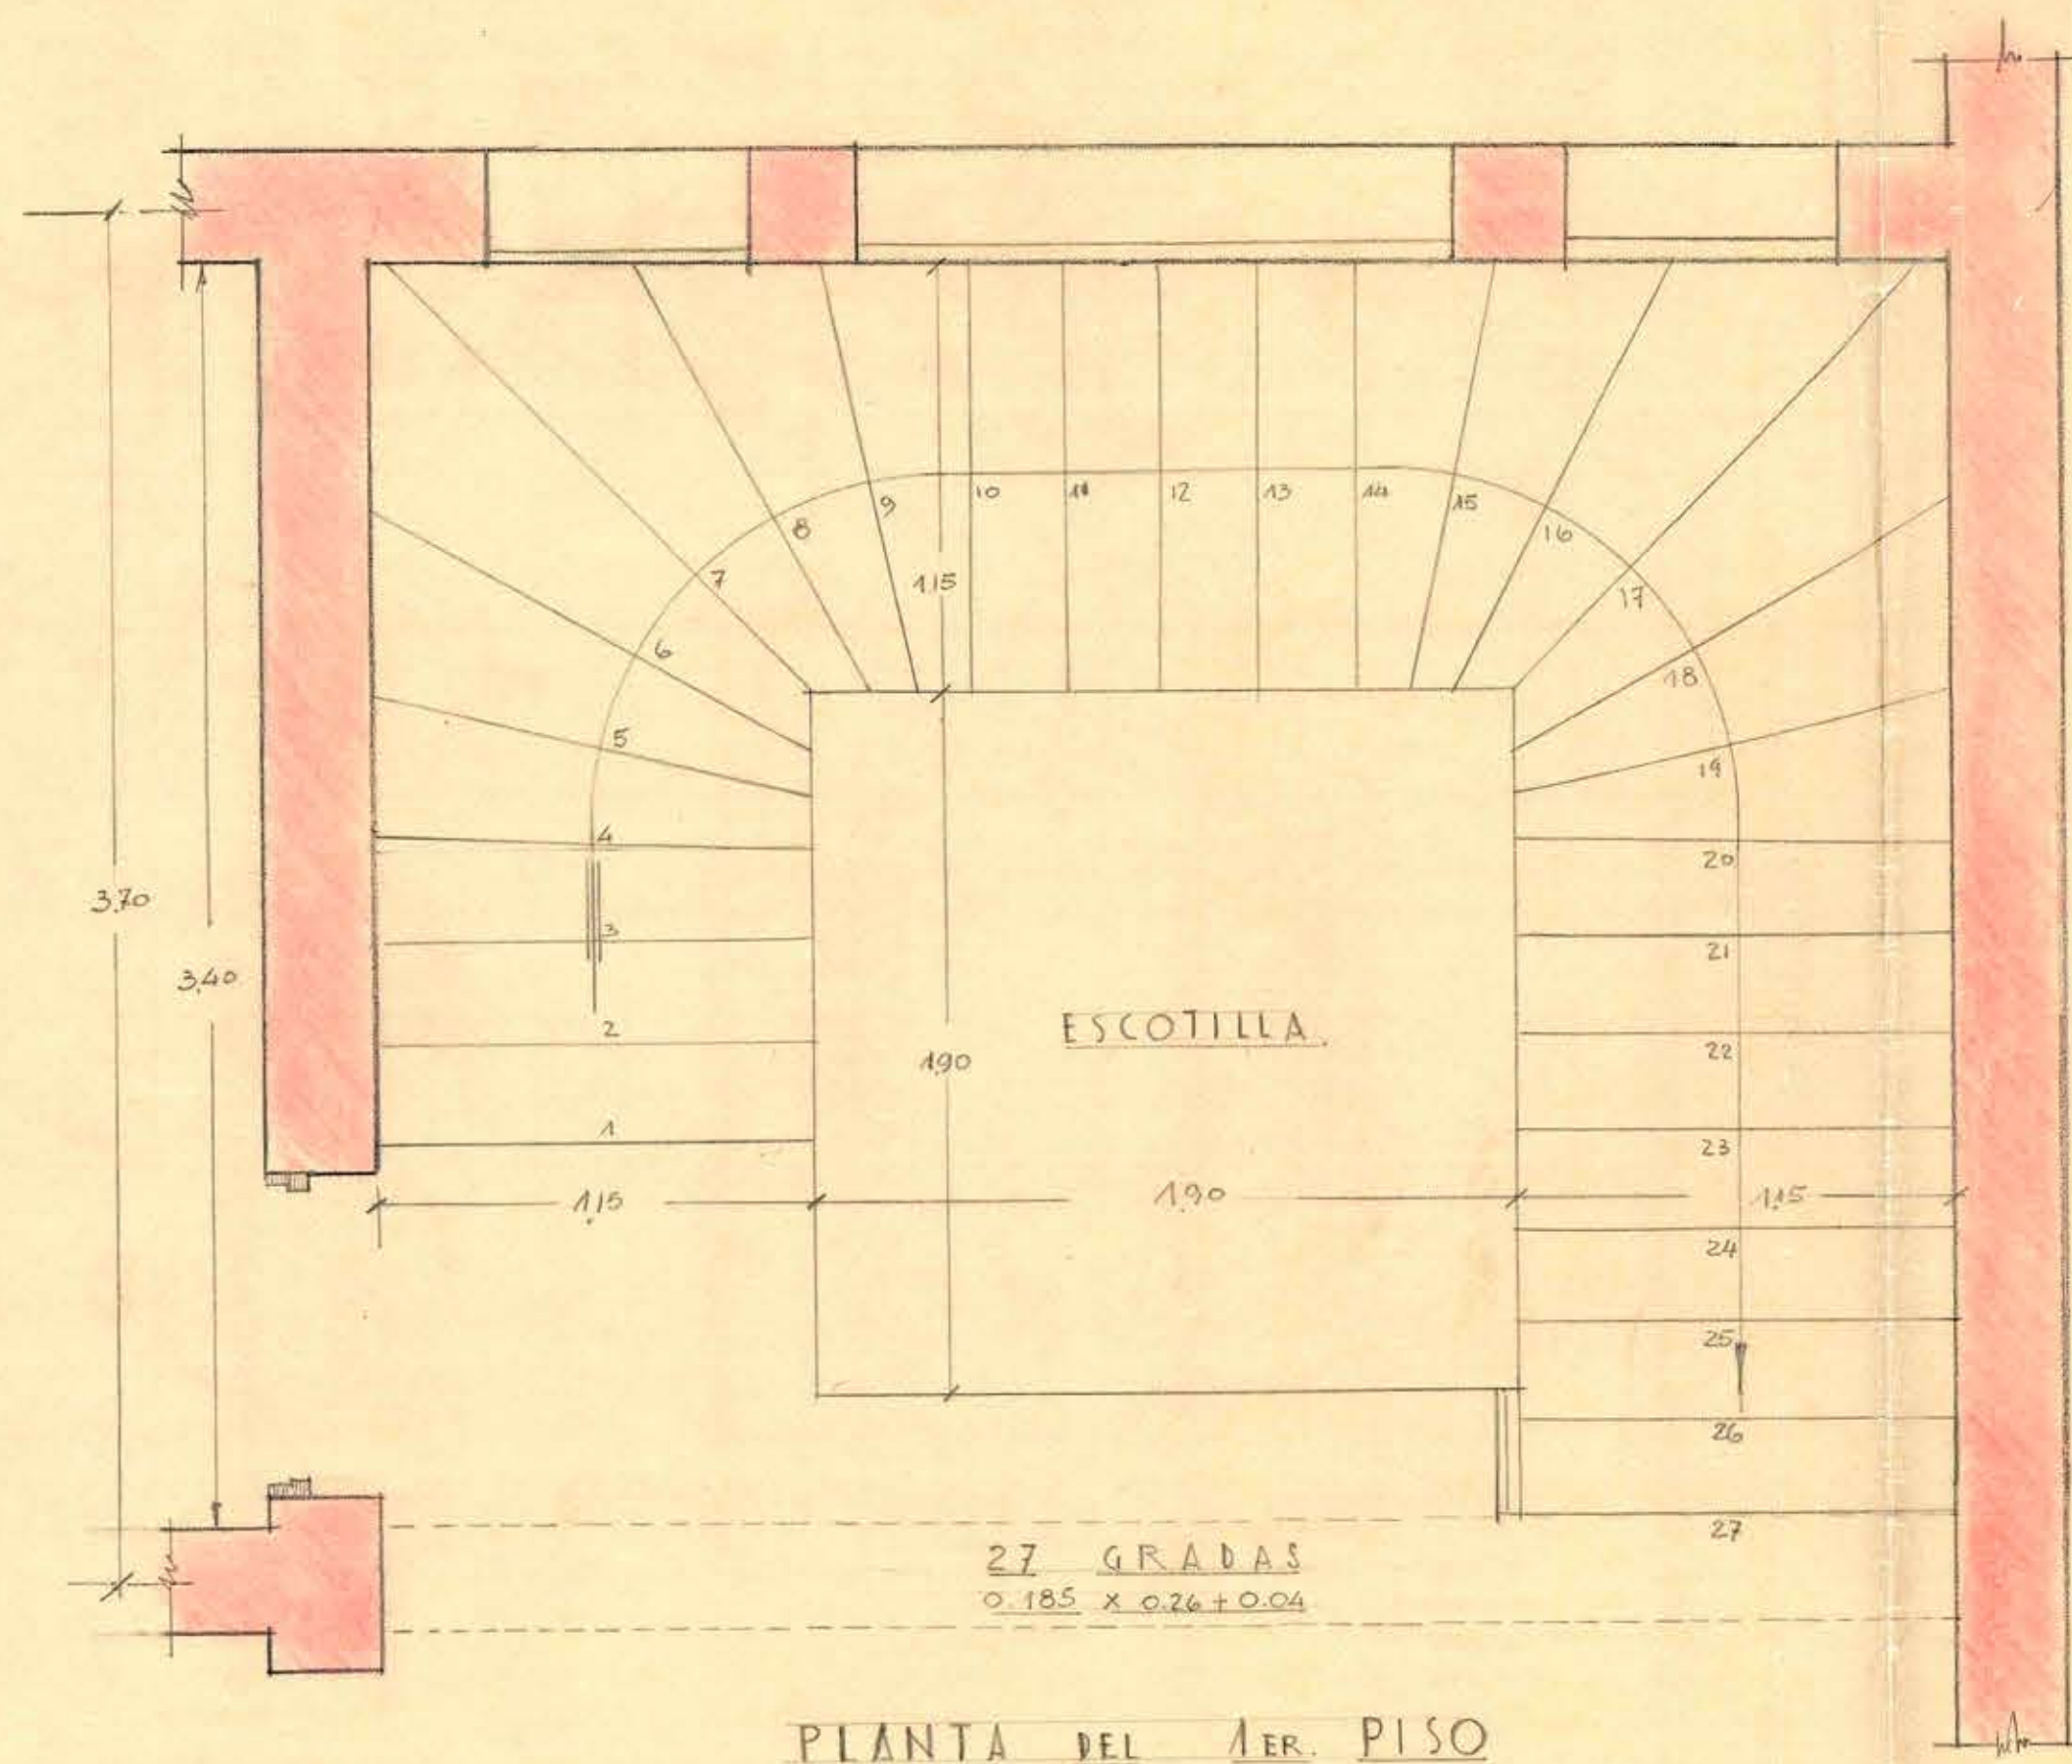


PLANTA DEL 1ER. PISO

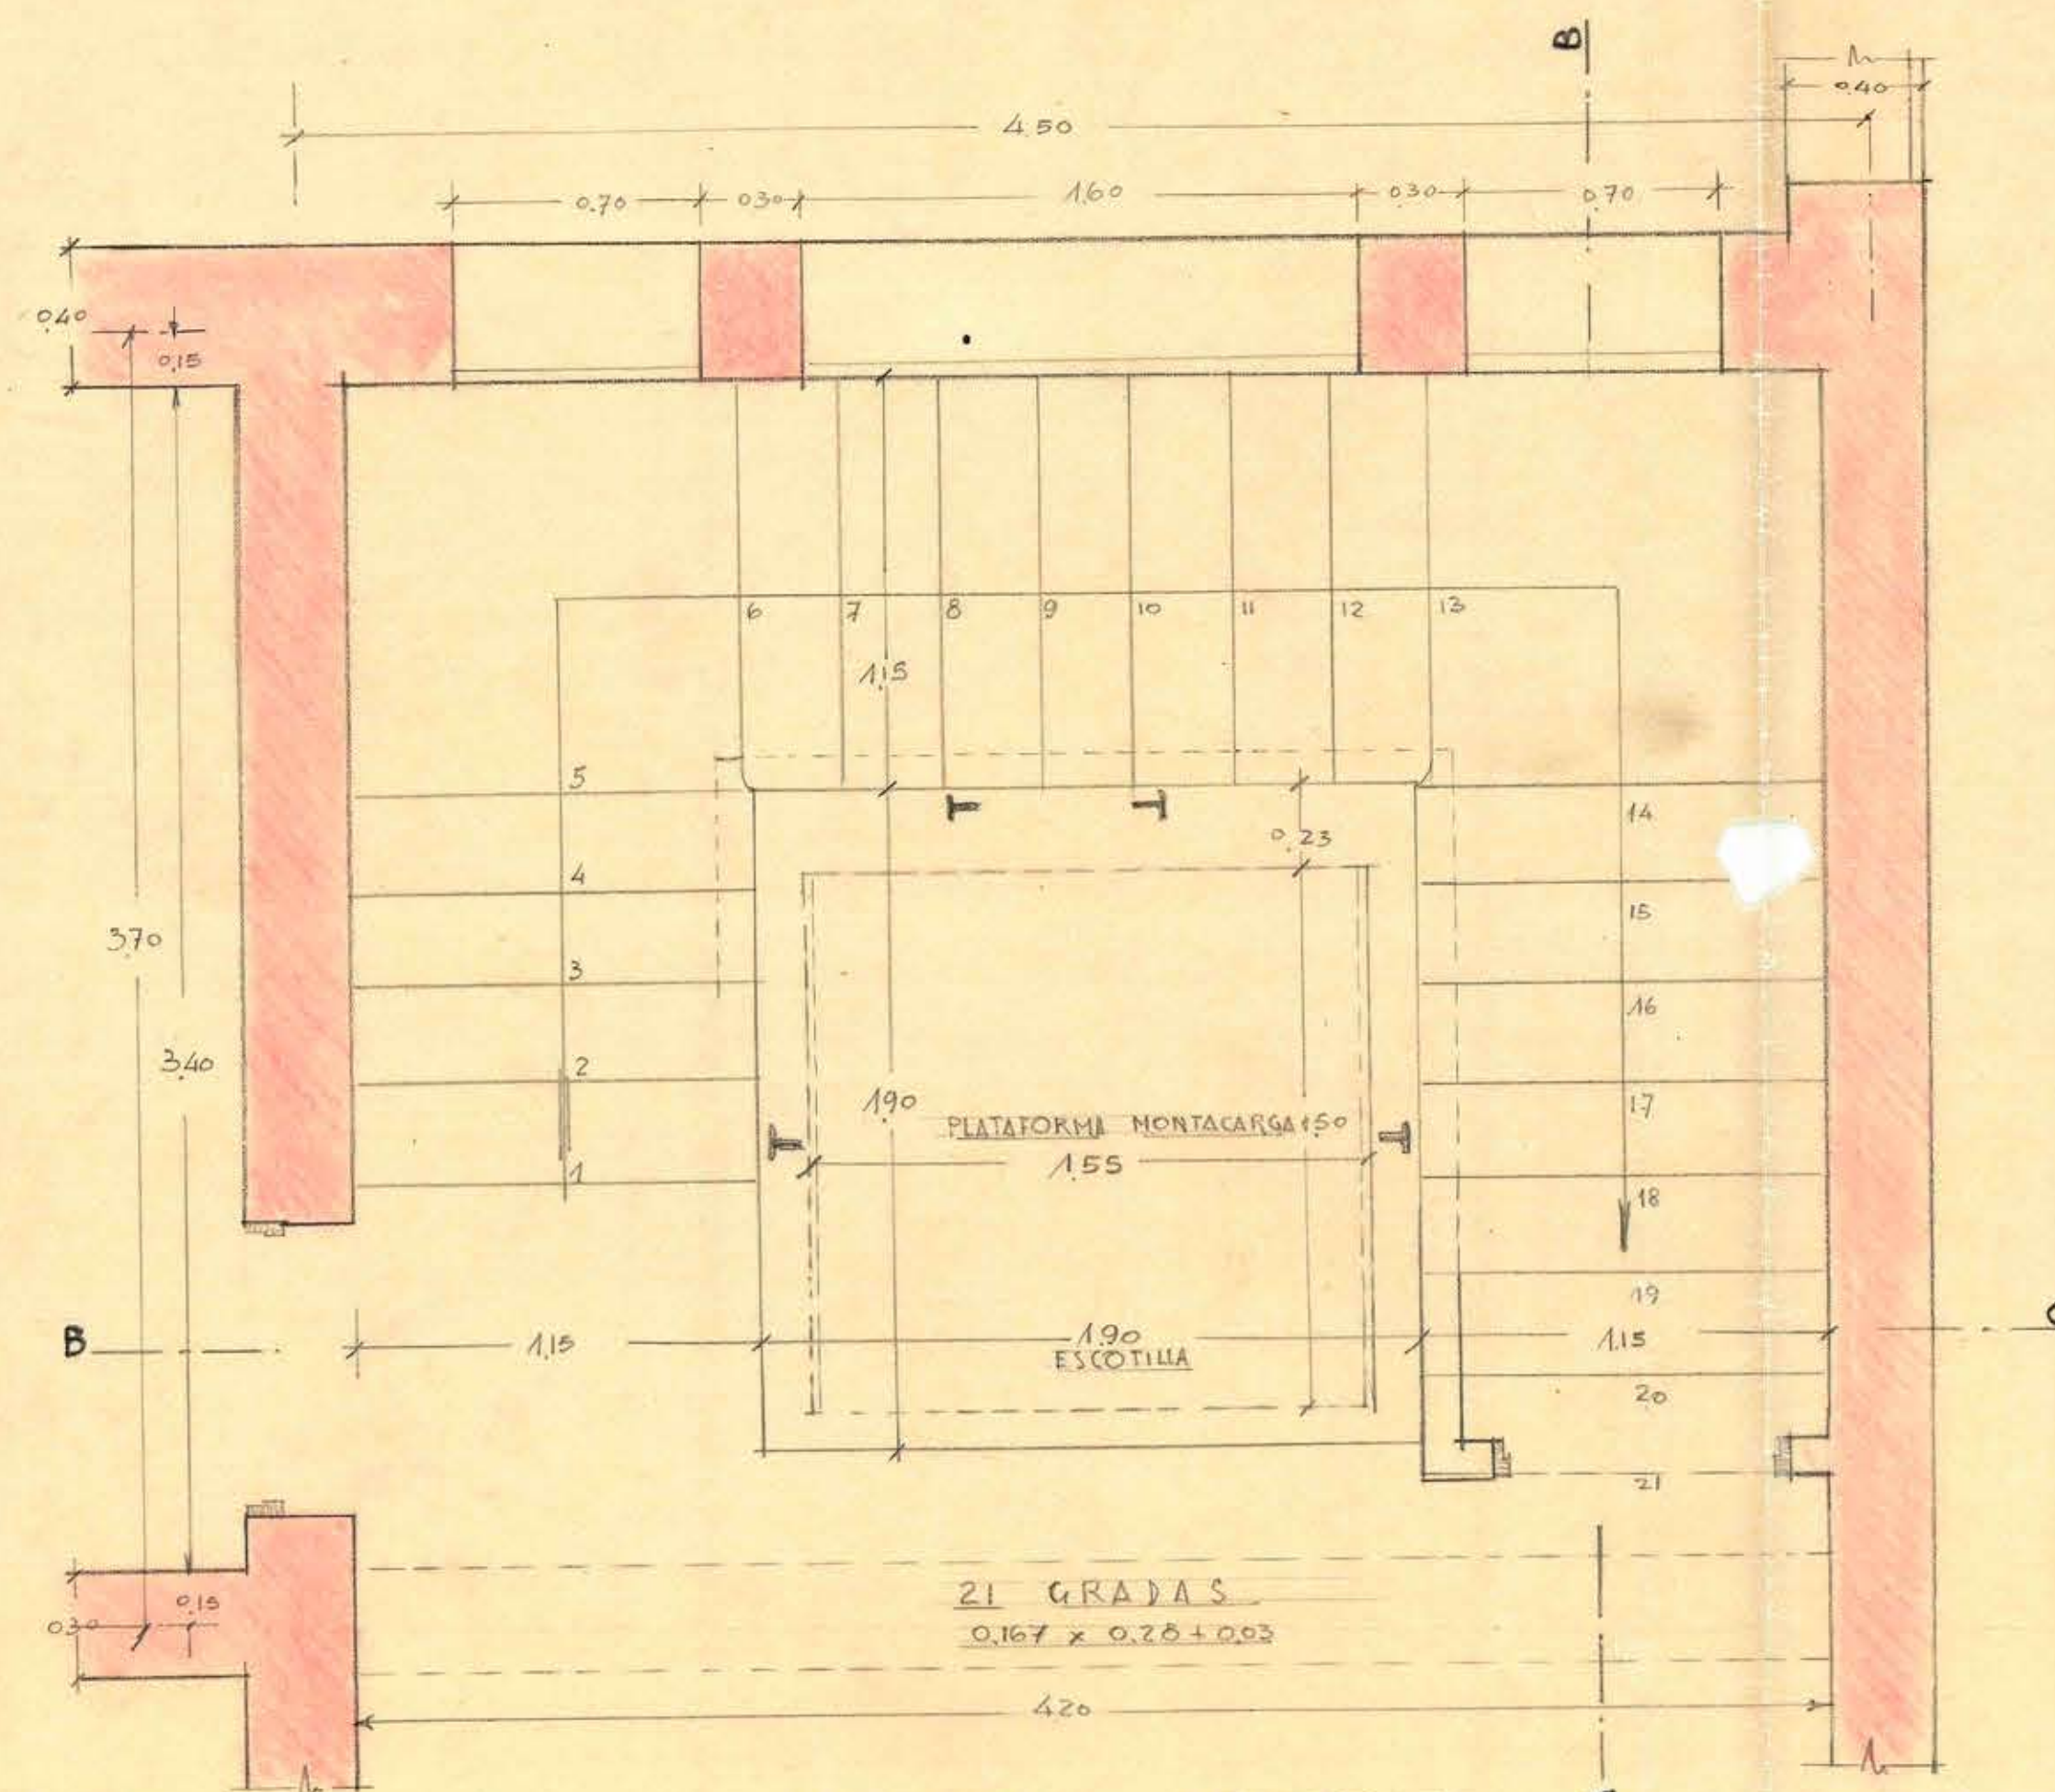




PLANTA DEL SUB-SUELO

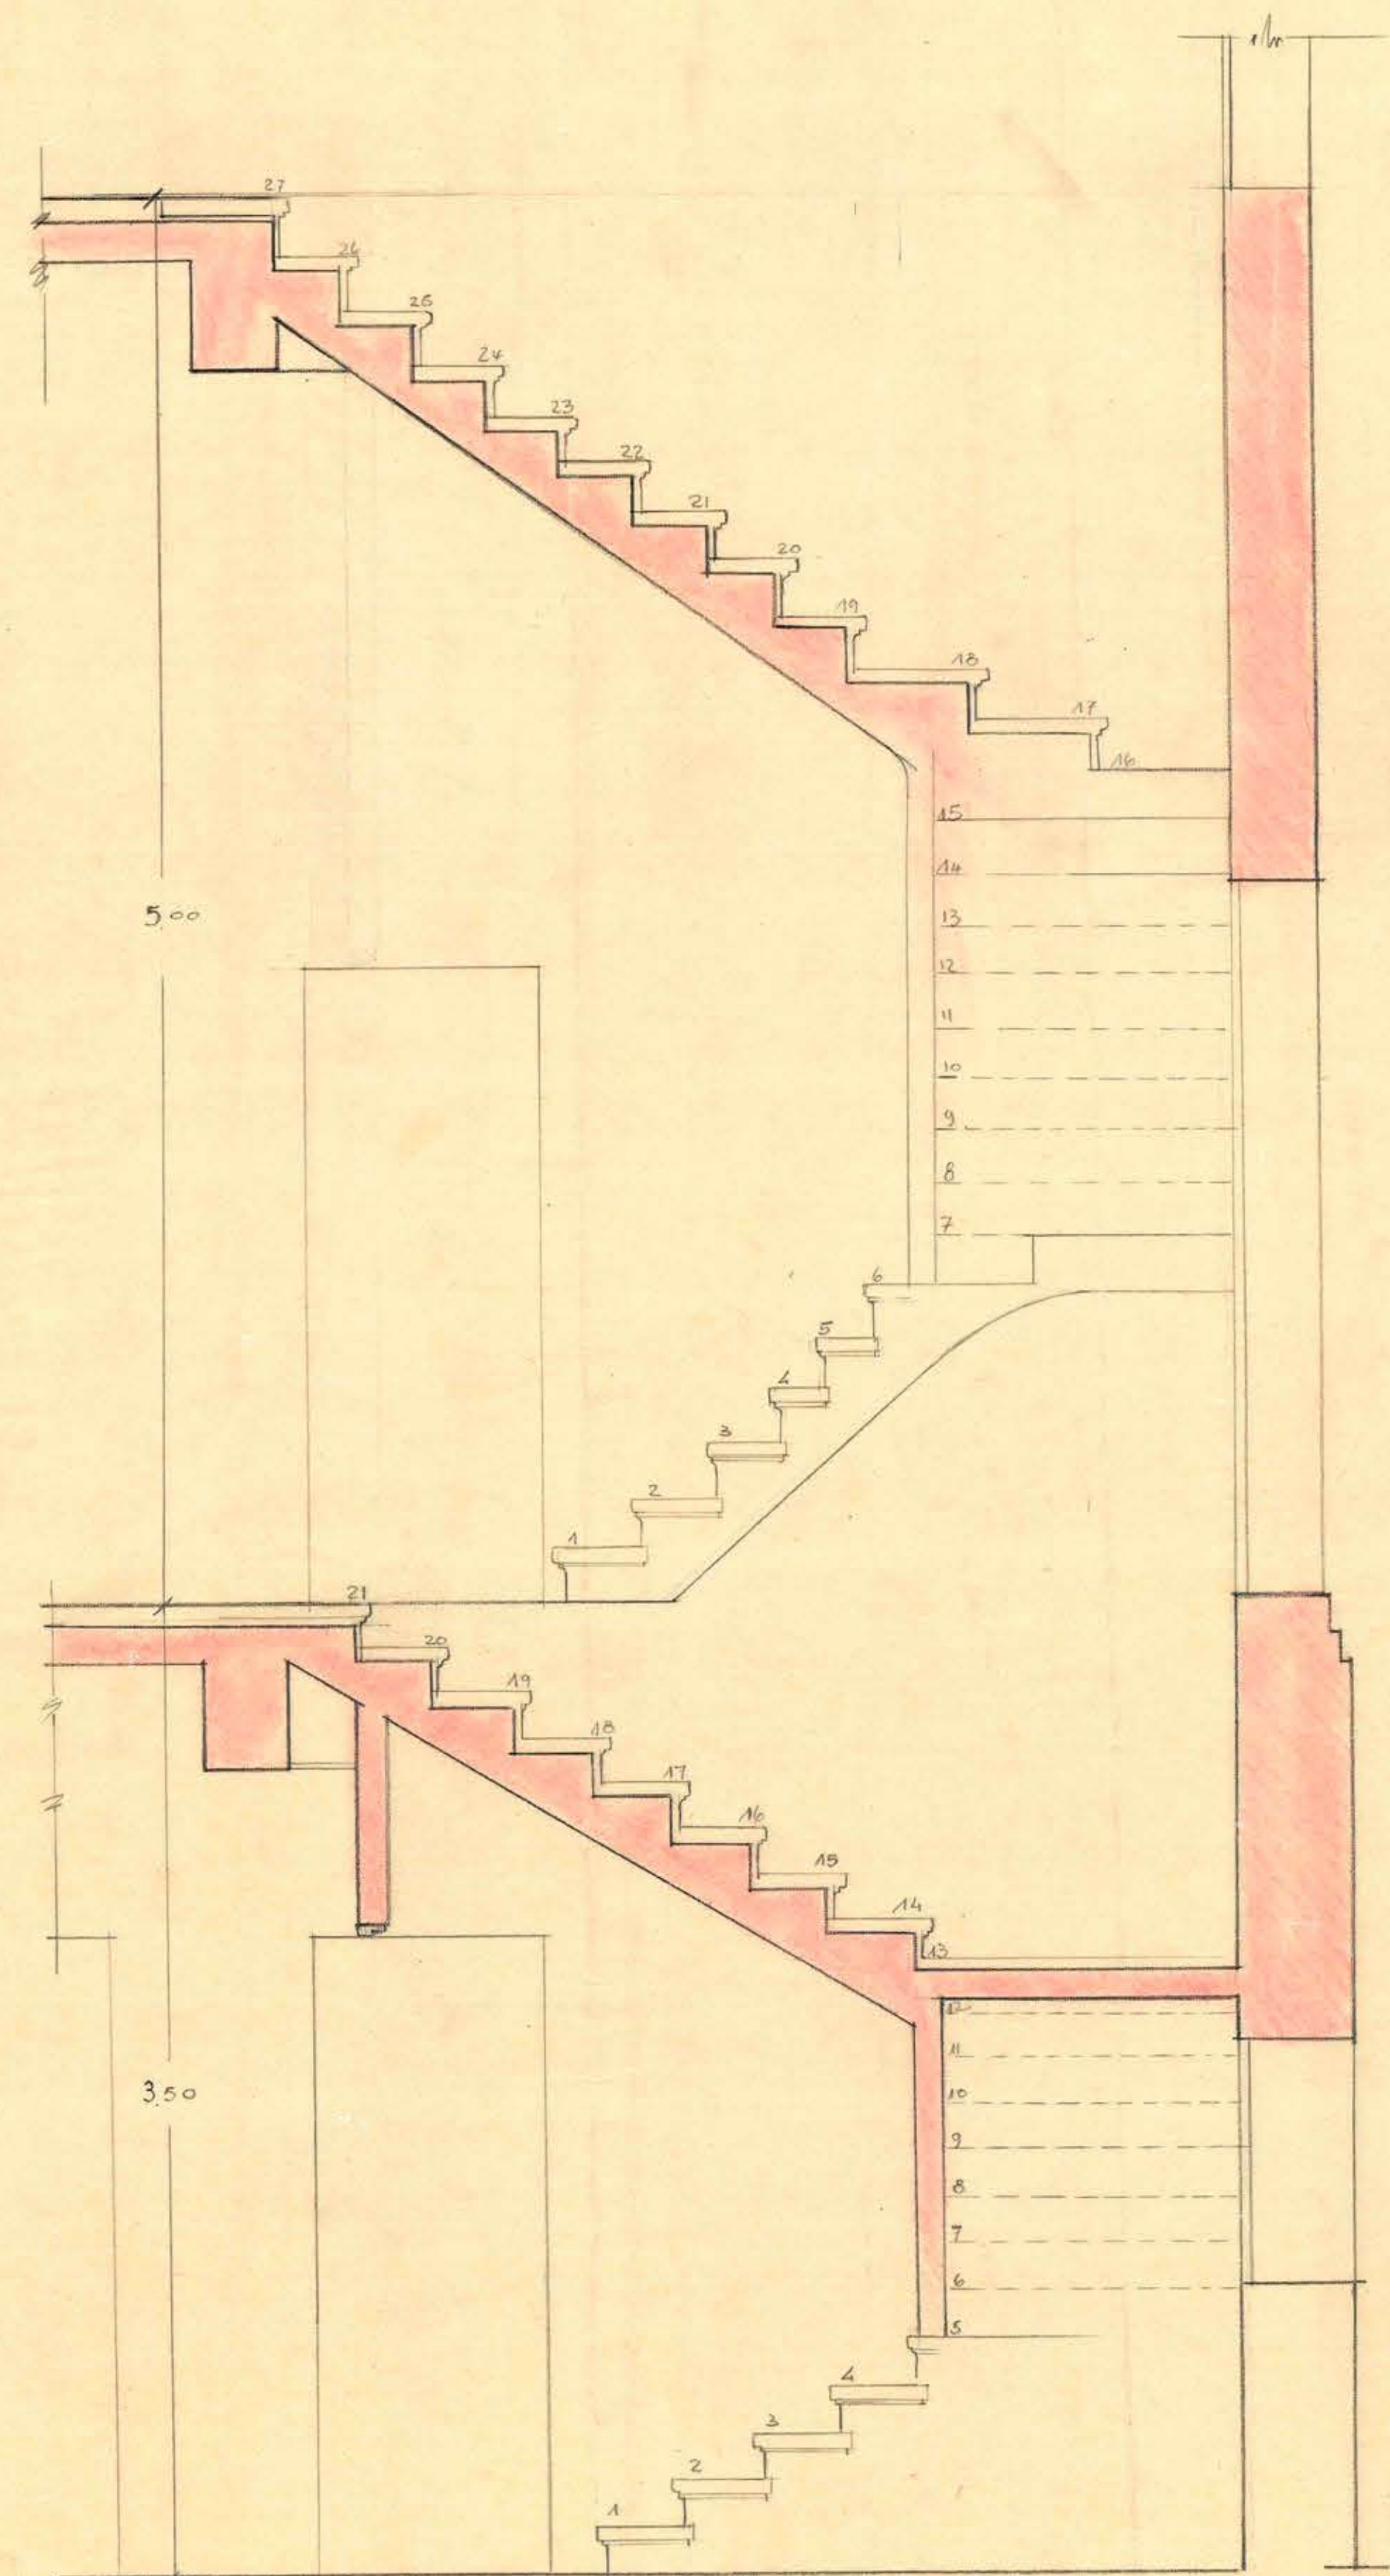

SECCION A-B

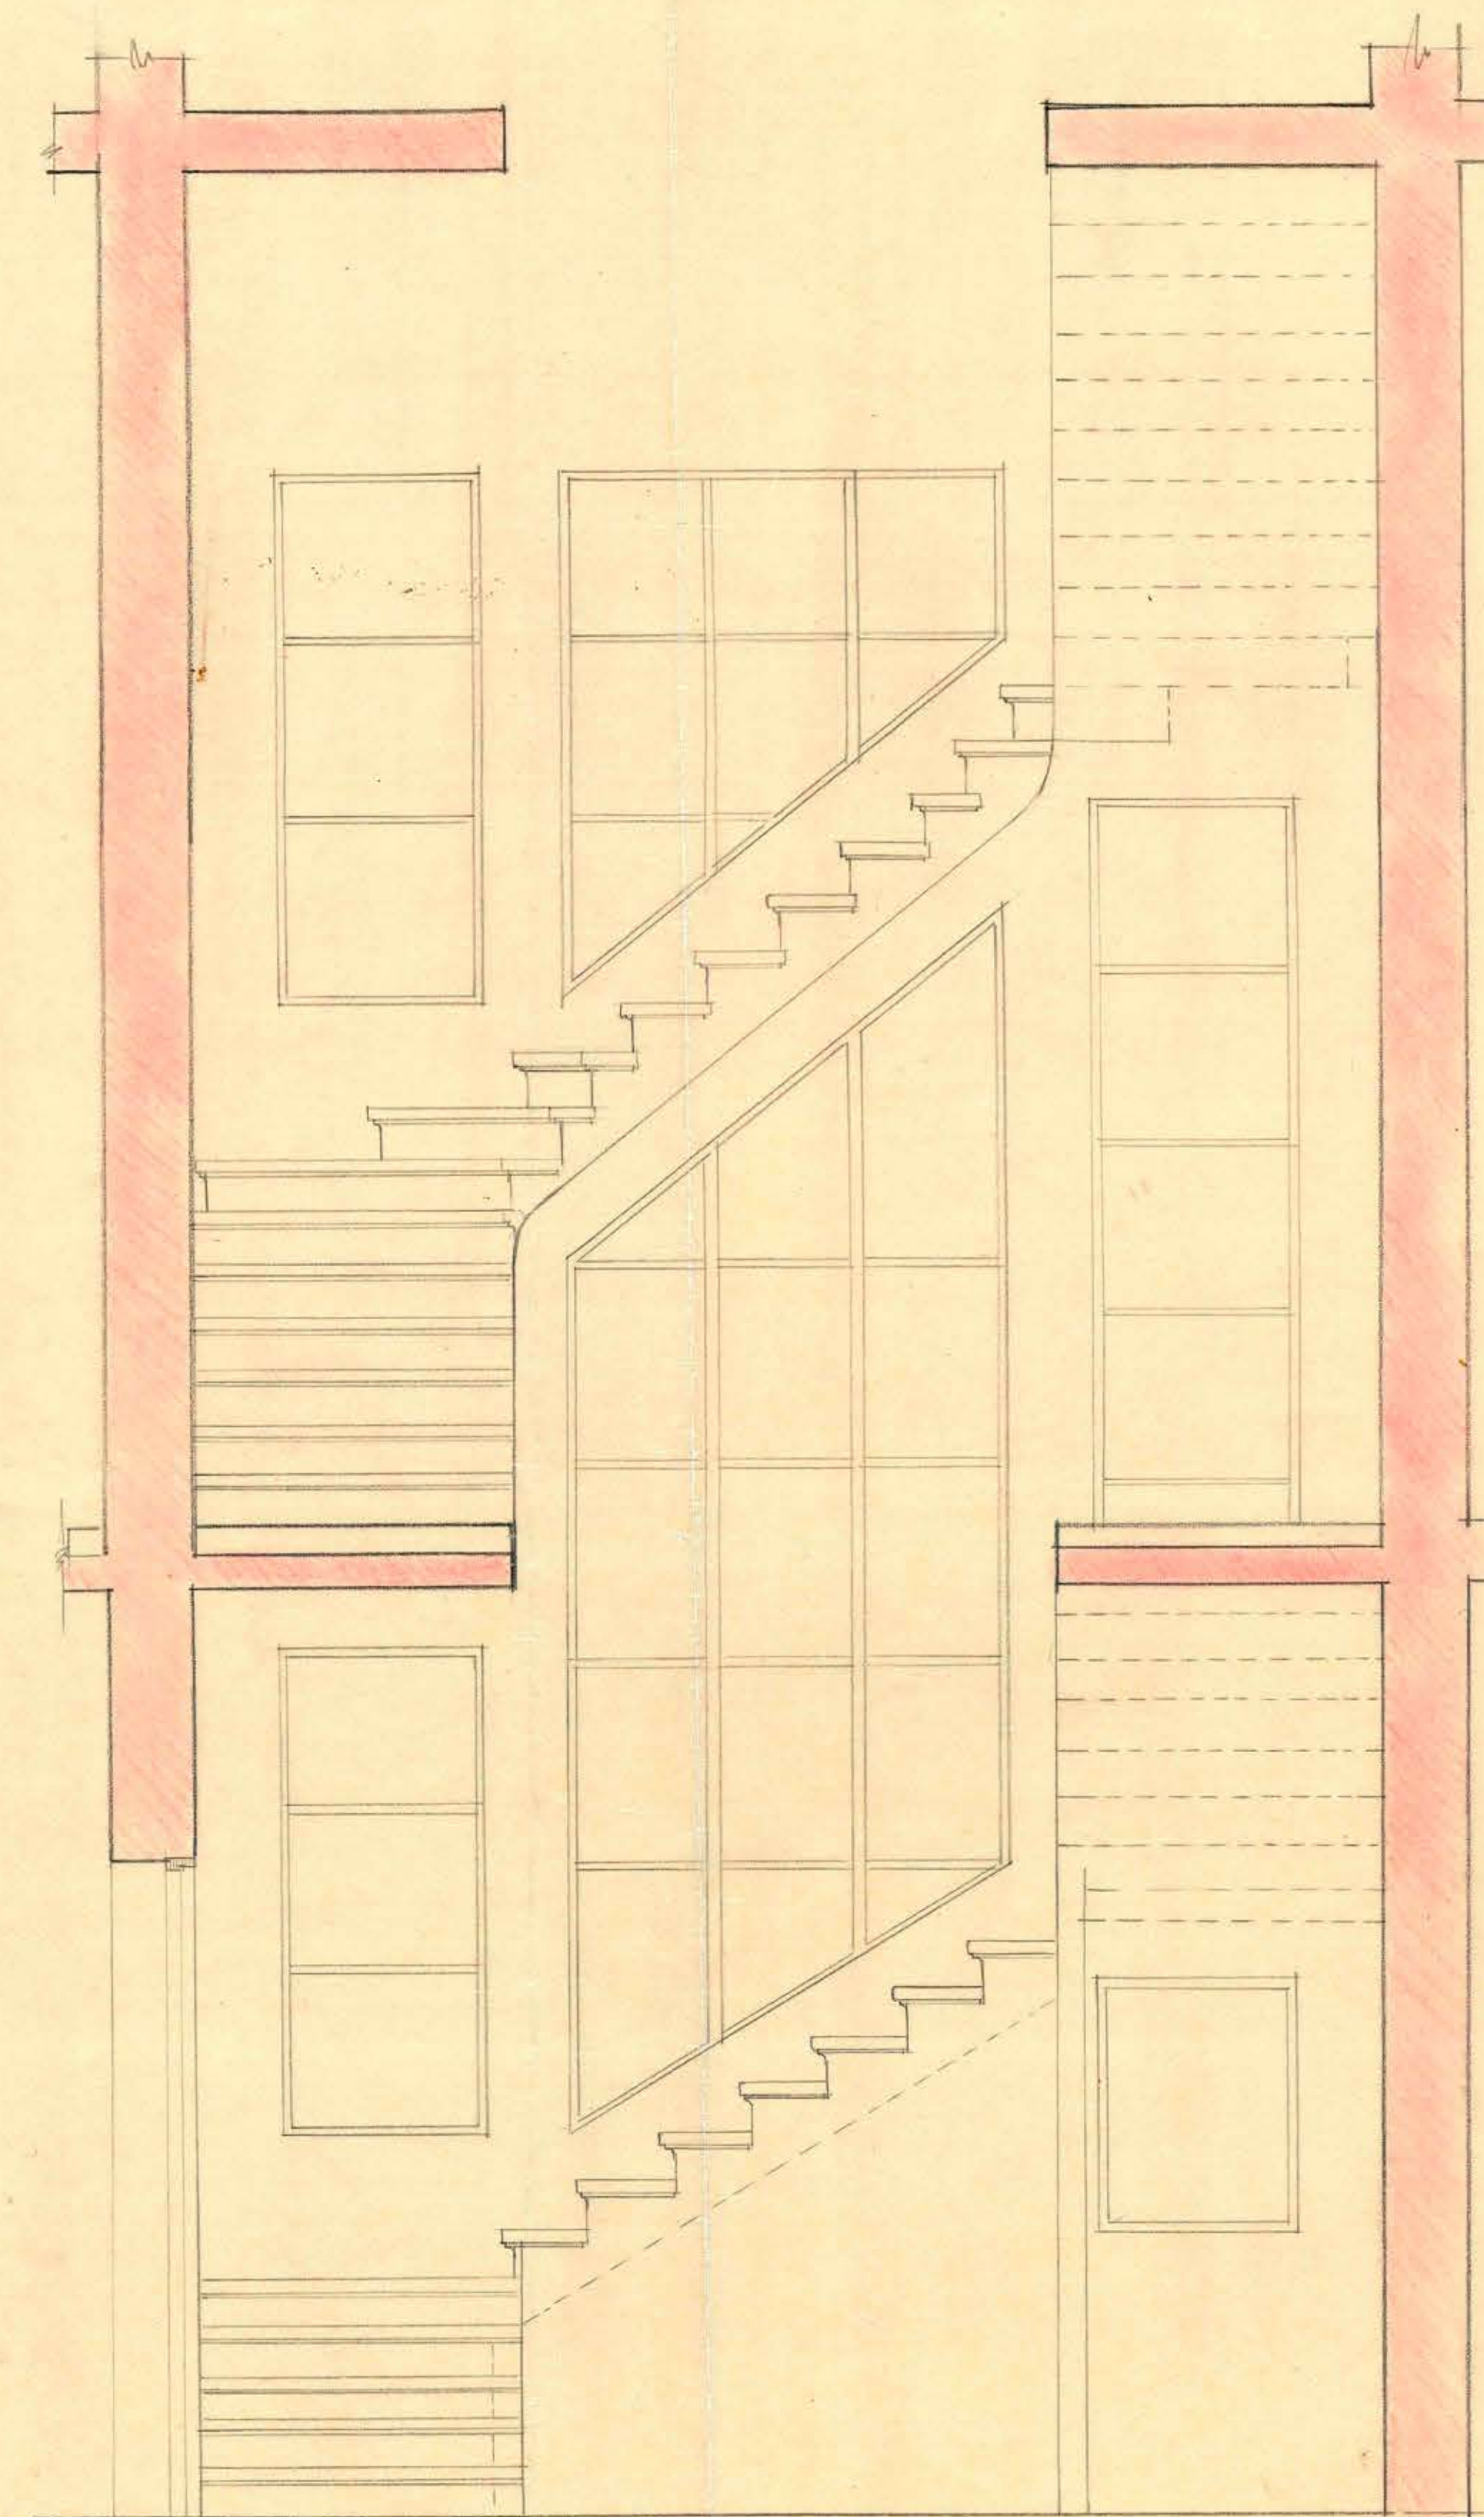

SECCION B-C

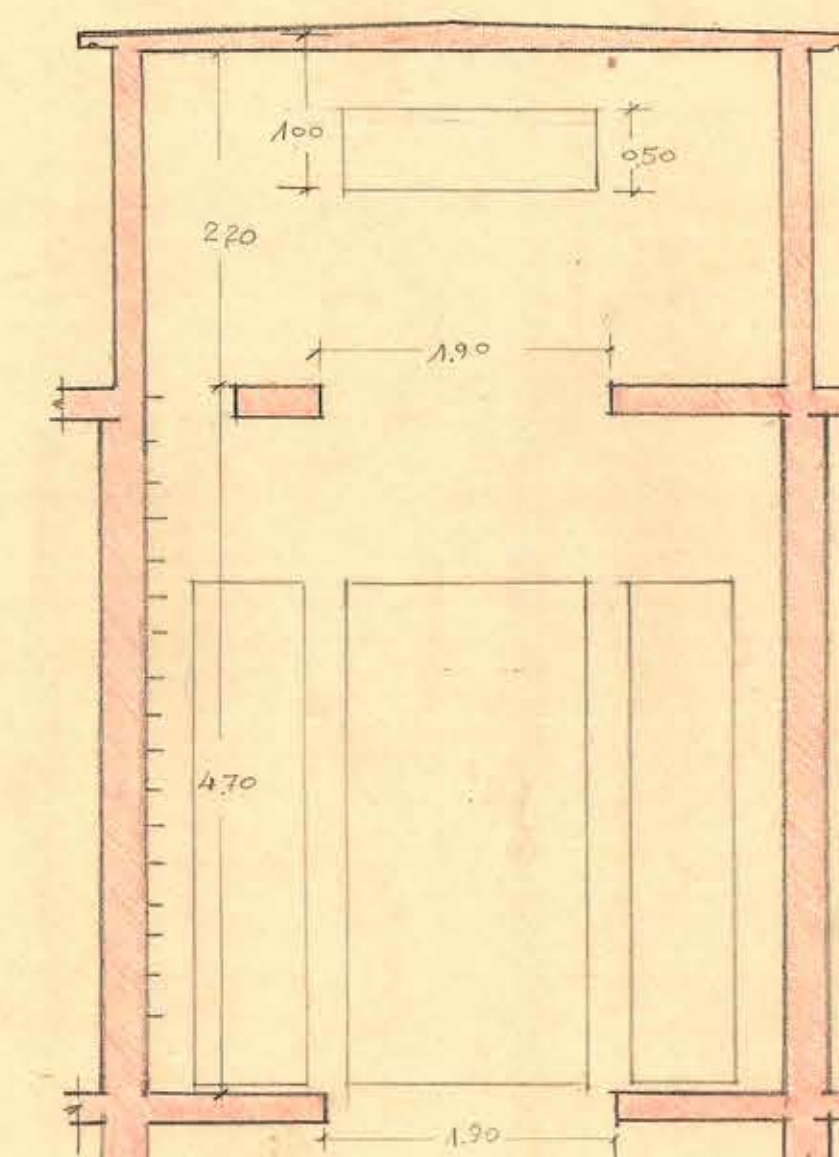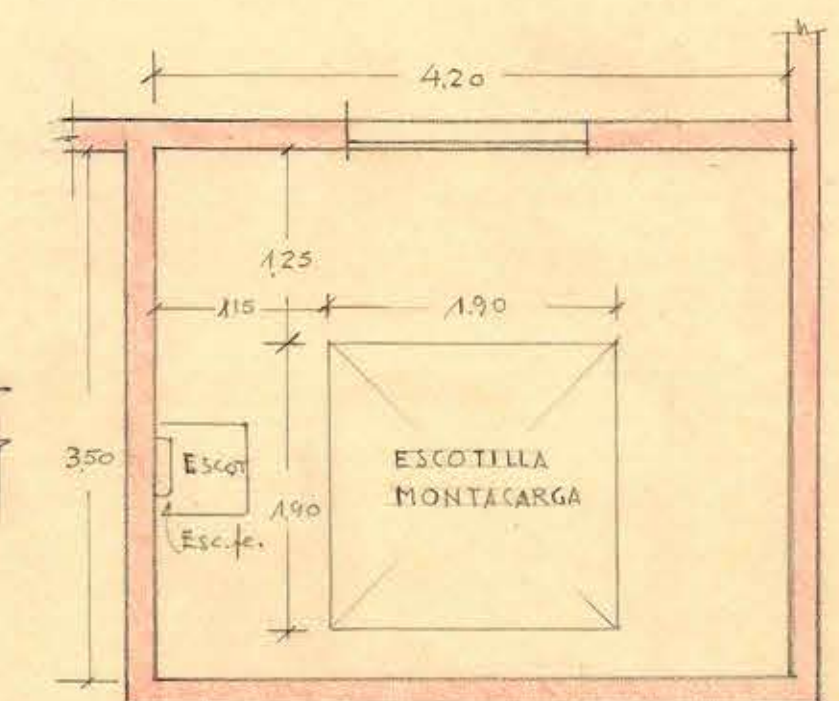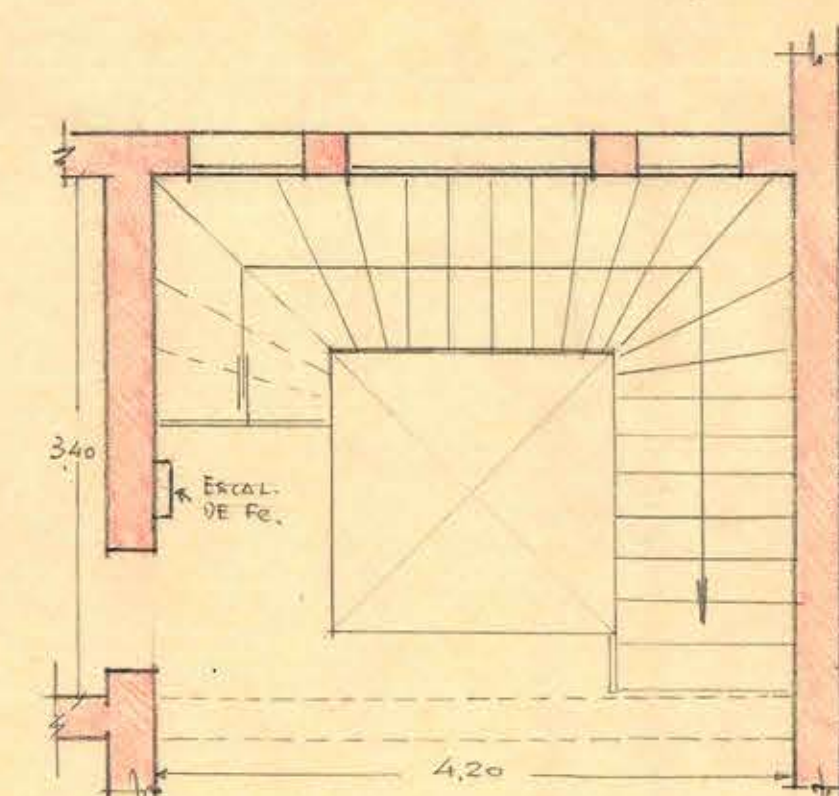SECCION B-C
DEL 2º PISO y SALA DE MAQ.PLANTA DEL 3º PISO
(SALA DE MAQUINA)PLANTA DEL 2º PISO
ESCALA: 1 x 50