



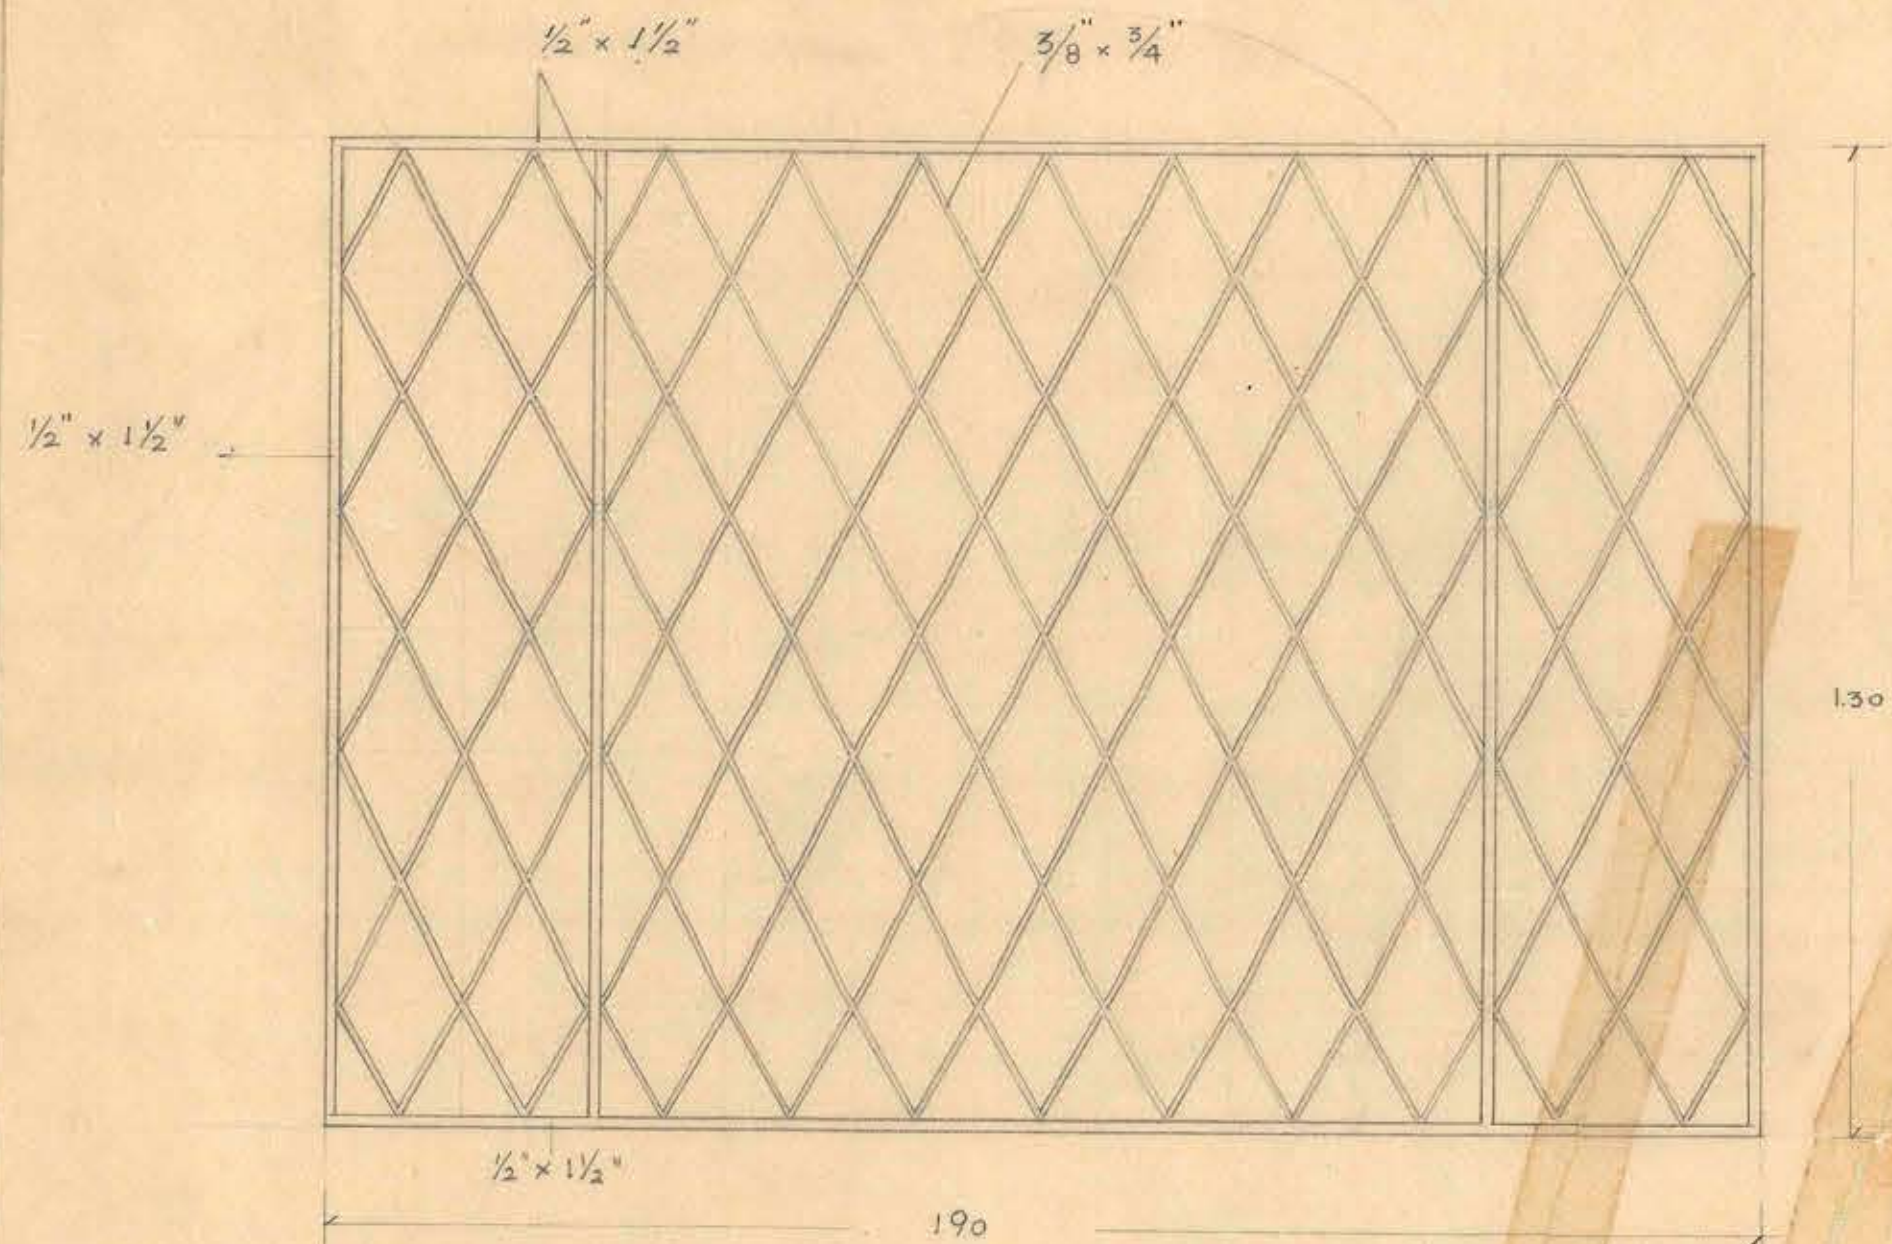

TIPO A

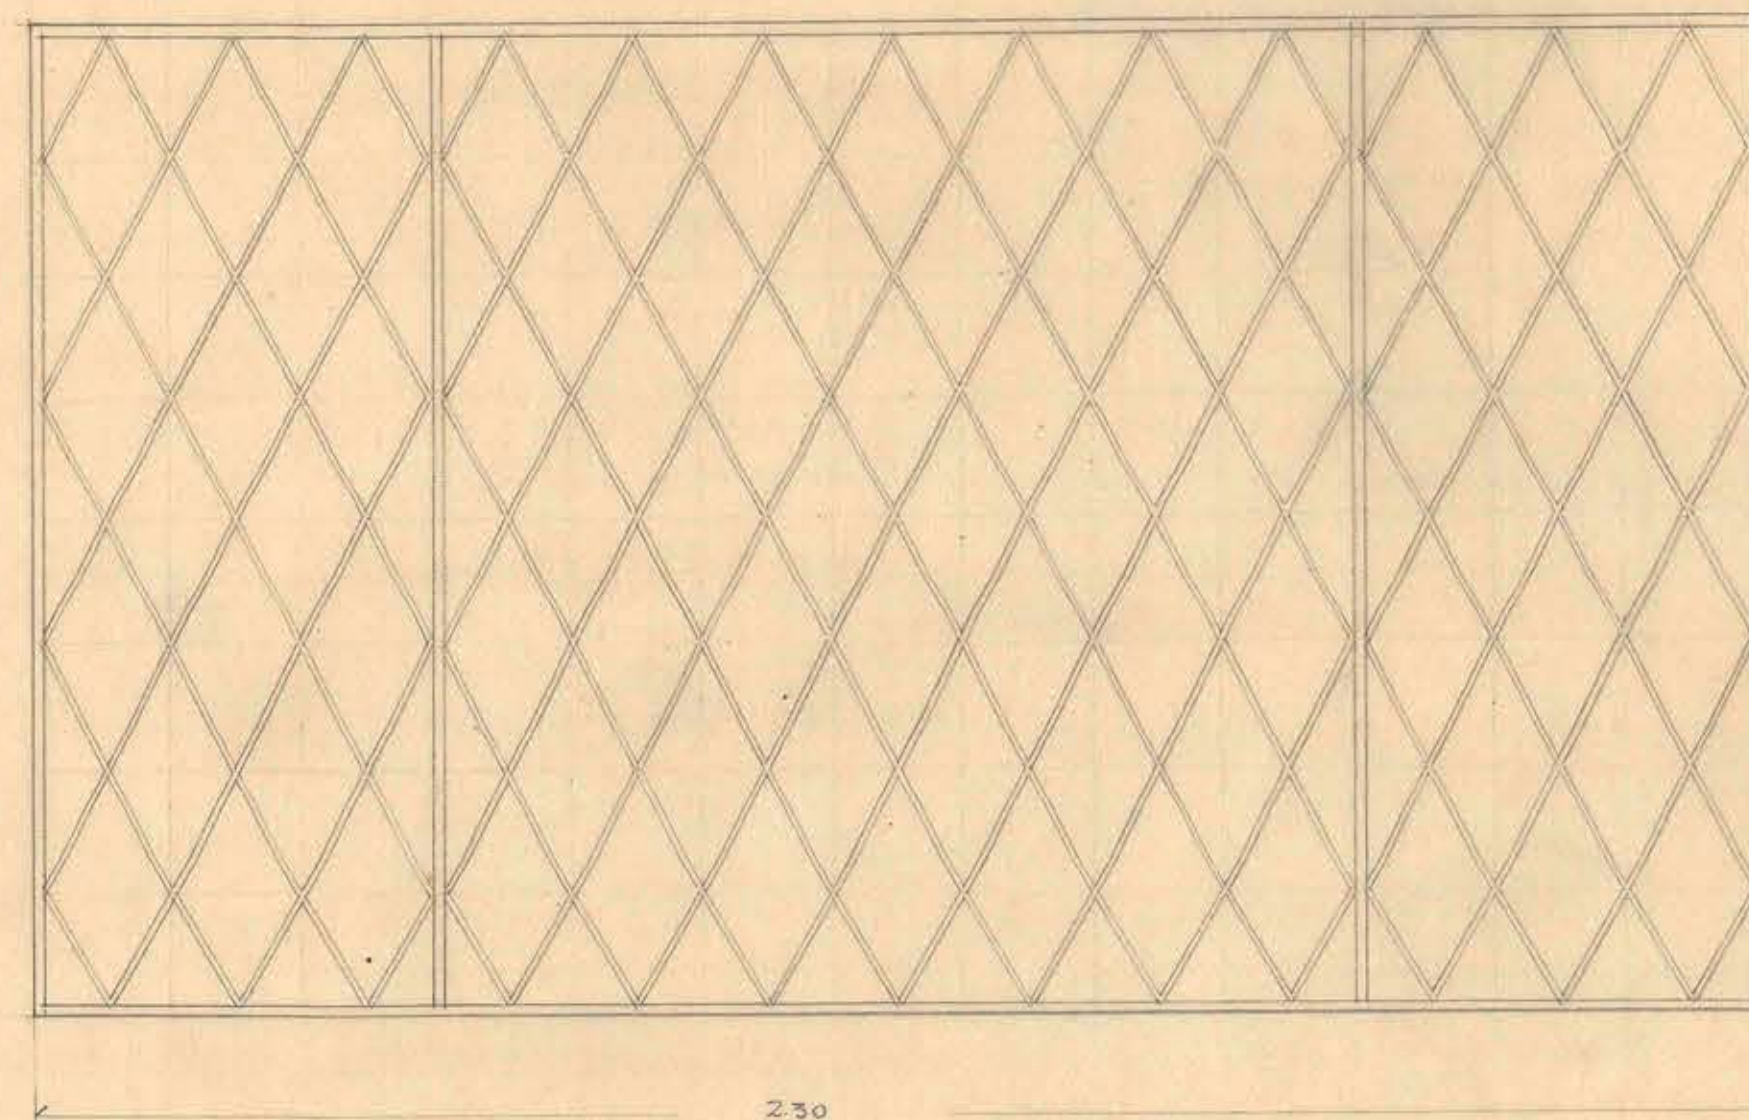

TIPO B.

D.G.O.P. — DEPTO. DE ARQUITECTURA — LABORATORIO DE ENSAYES DE MATERIALES U. DE CH. — REJAS DE FIERRO PARA VENTANAS PISO ZOCALO ESC 1:10
 ARQ. *[Signature]* V. D. JEFE *[Signature]* JULIO 1948

20580

0.61 0.22