
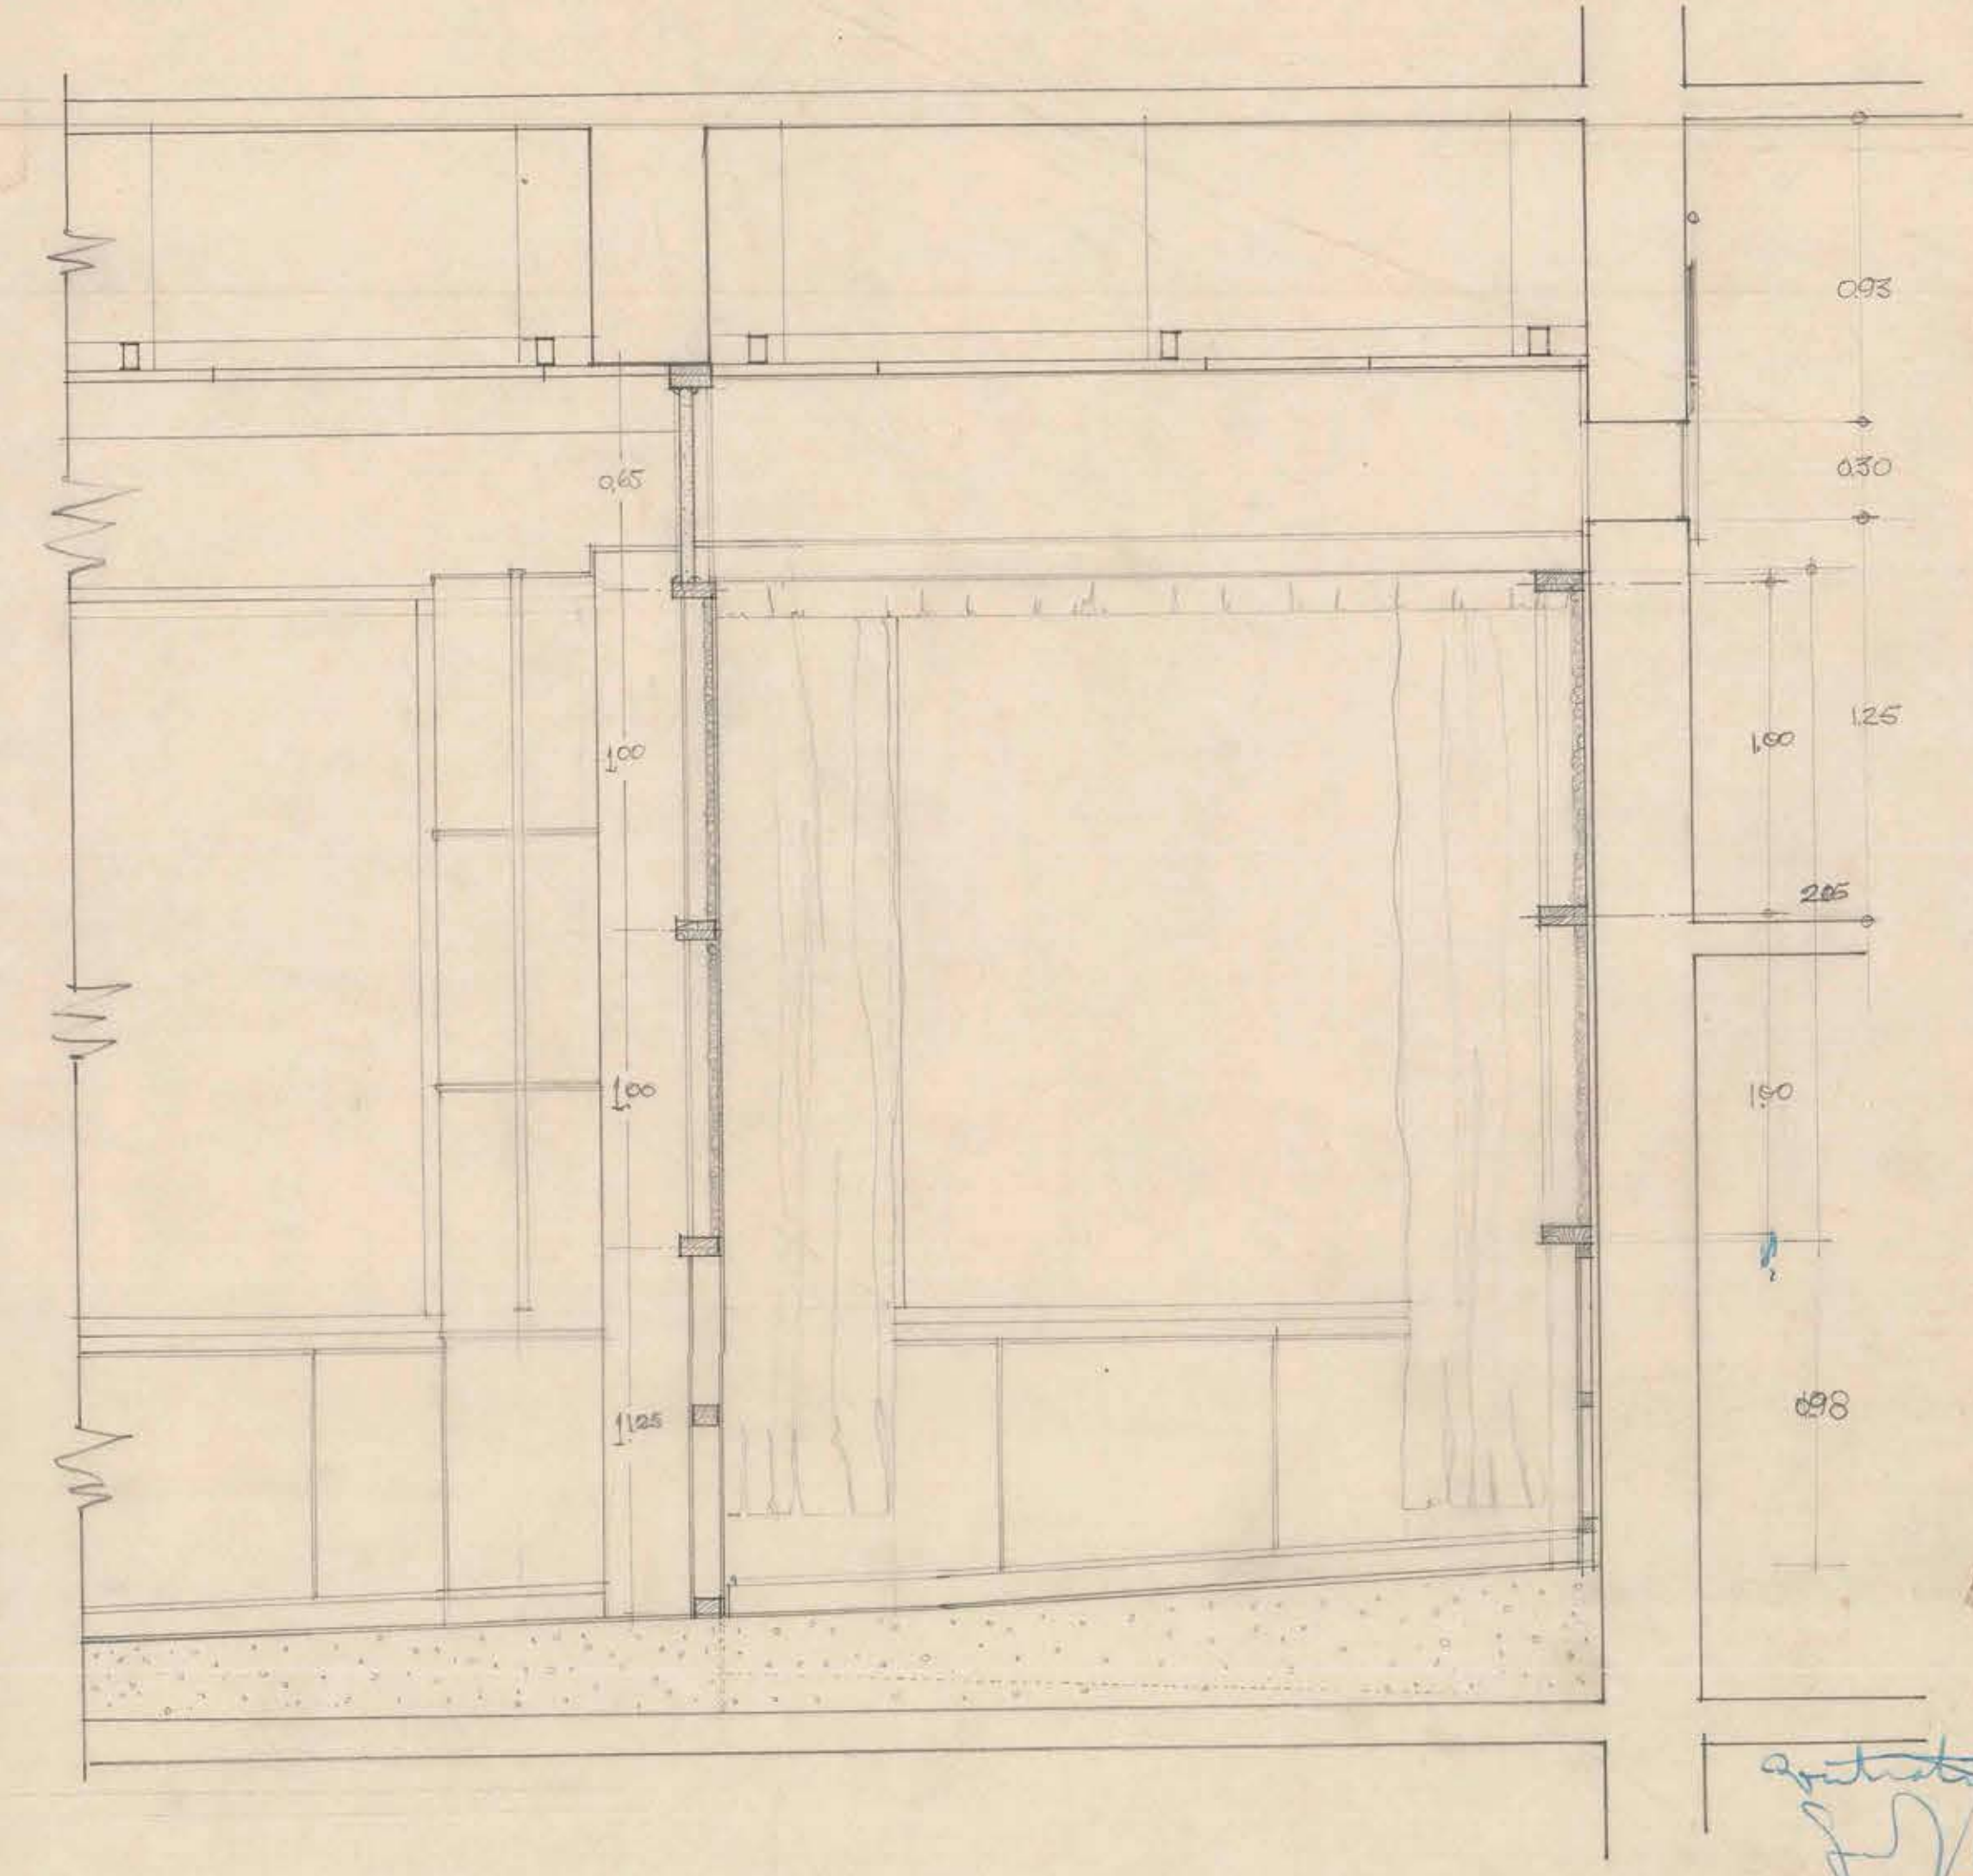
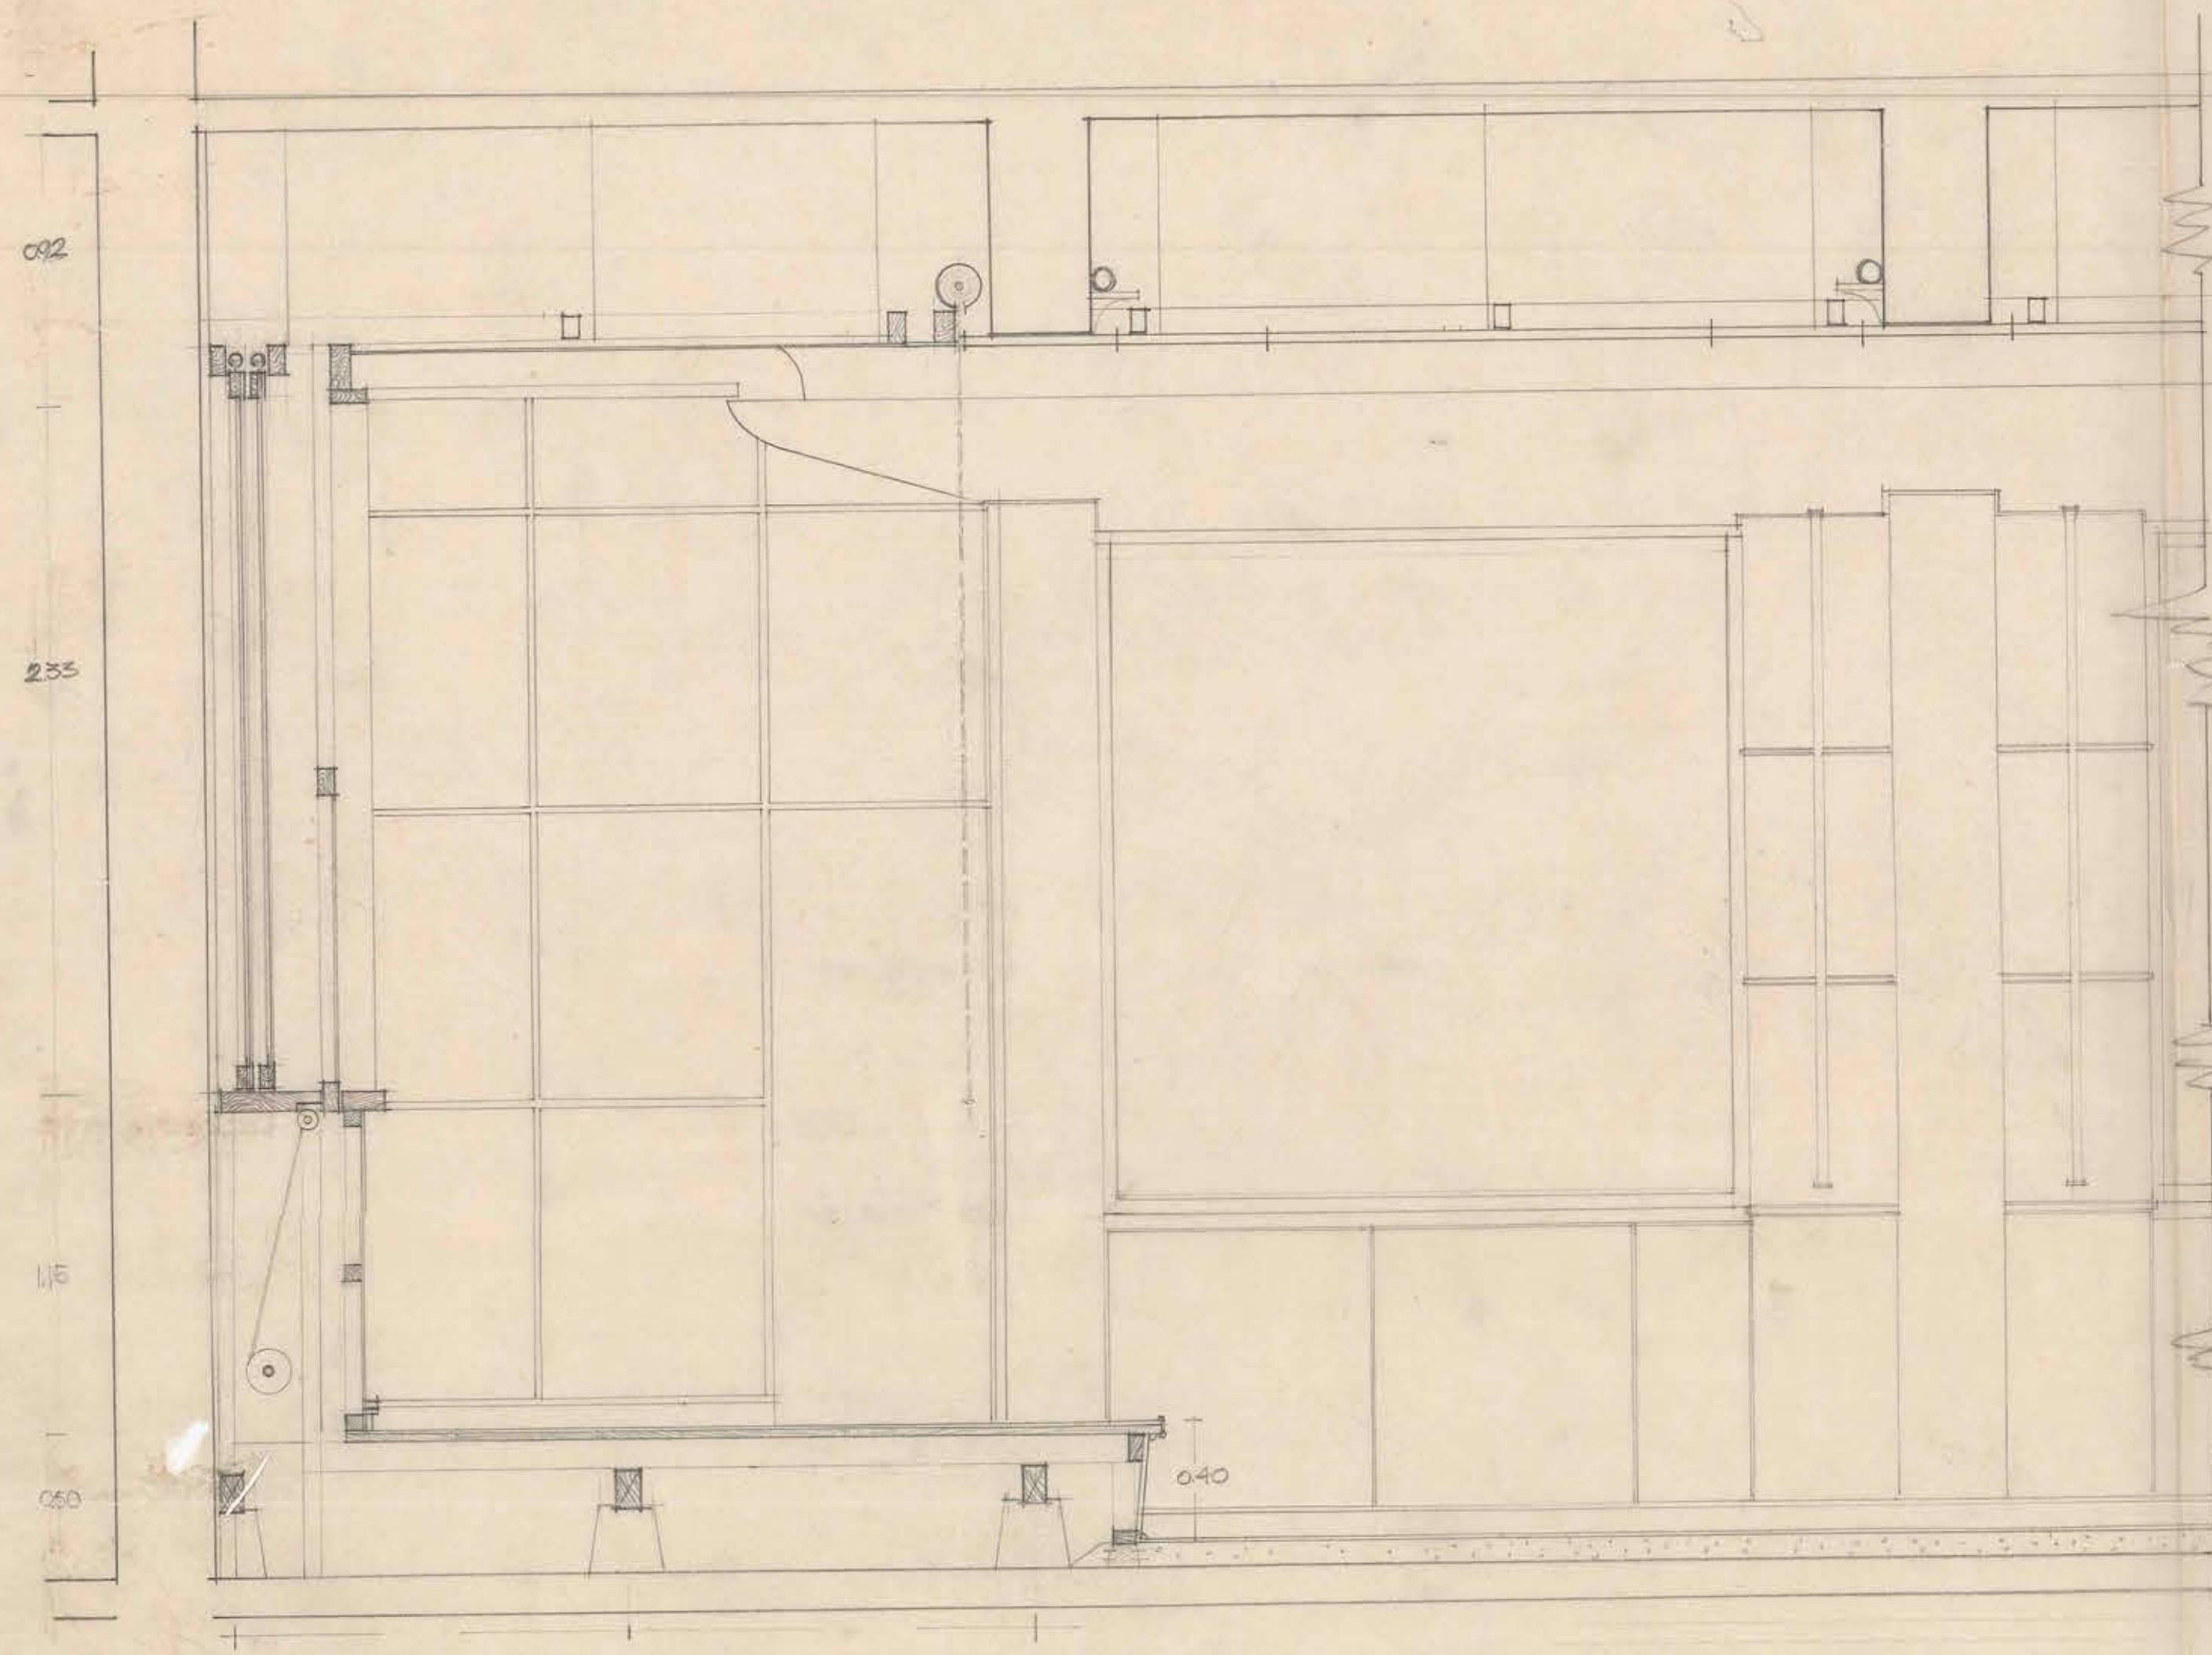
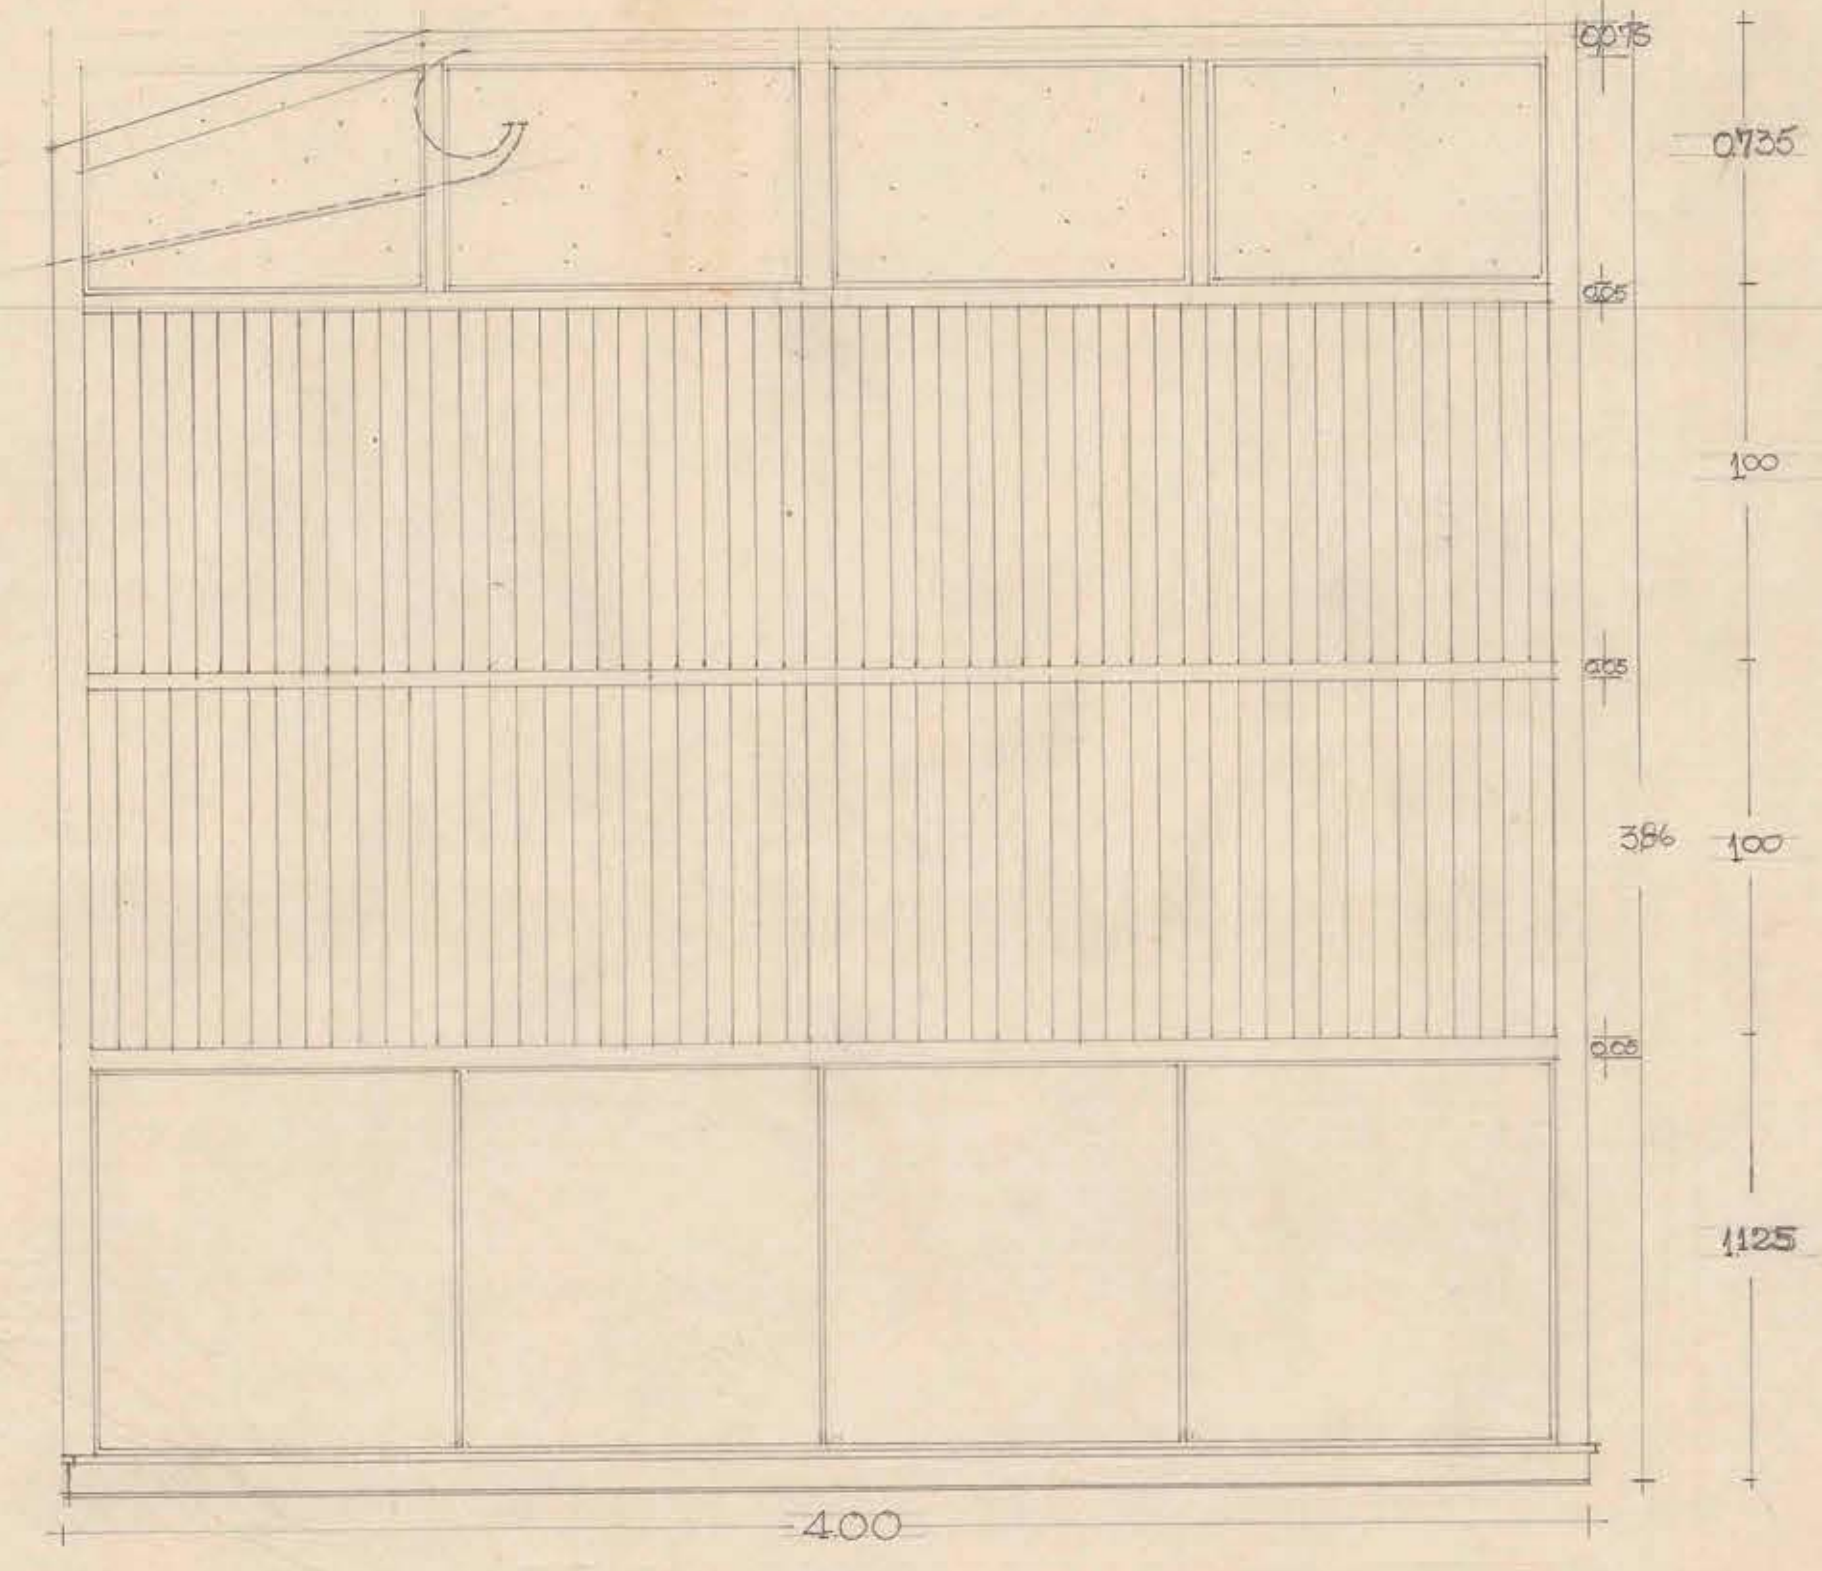


DETALLE CELOSIA DEL TABIQUE DE ACCESO ESC. 1/4

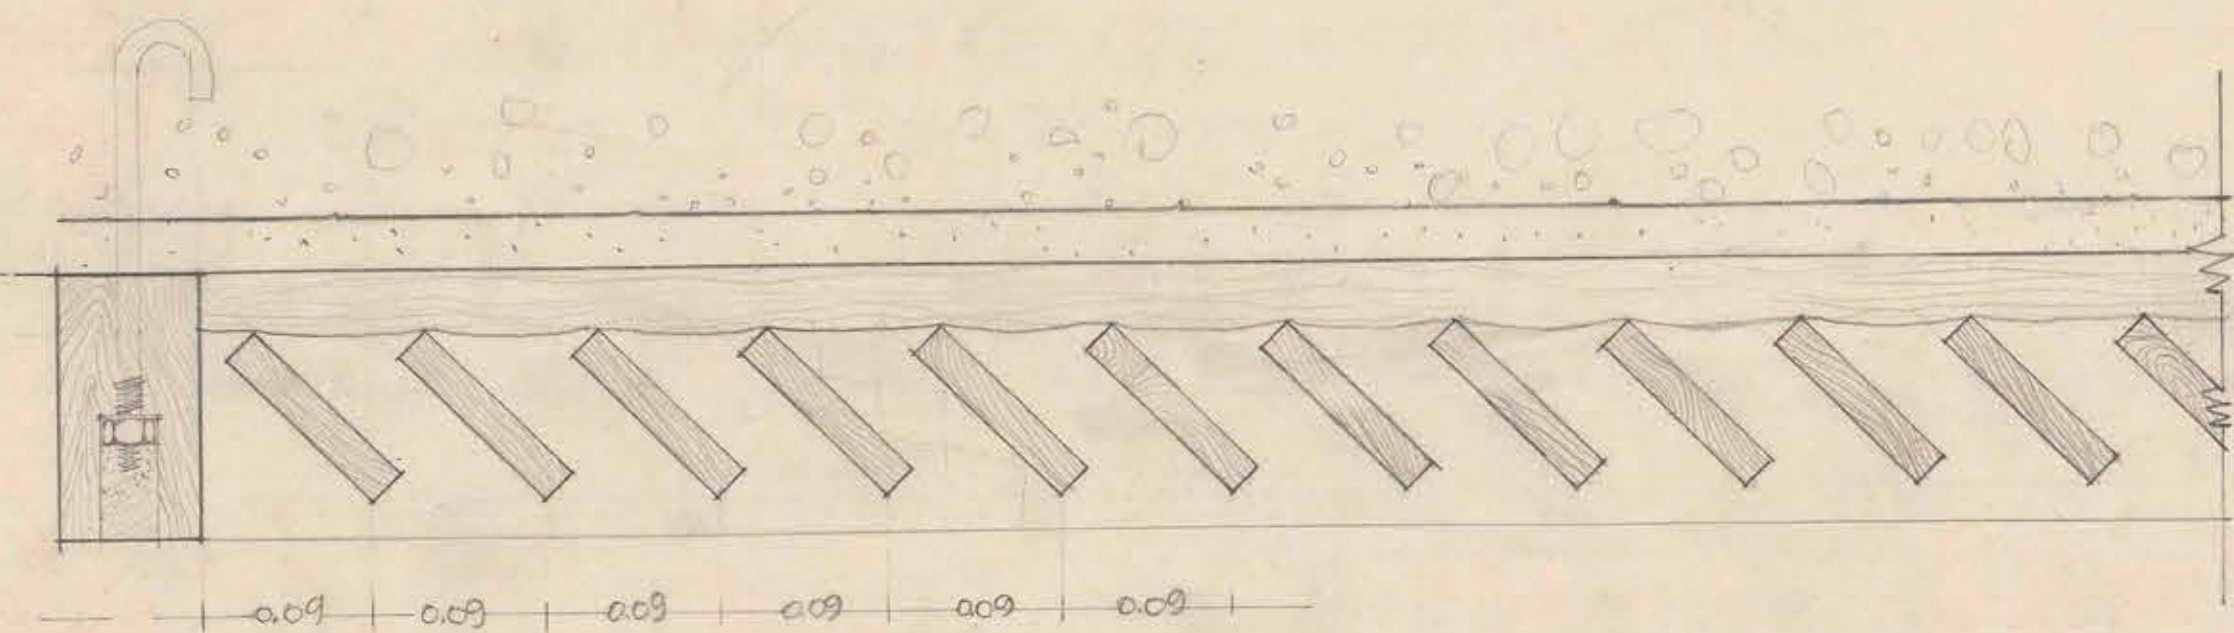

arquitecto 589
F. J. L. 1/1

D. O. P. DEDTO. DE ARQUITECTURA U. DE CH. LABORATORIO DE ENSAYES DE MATERIALES - SALA DE CONFERENCIAS

SECCION LONGITUDINAL, TABIQUE DEL ACCESO ESC. 1/20 ~ DETALLE DE CELOSIAS ESC. 1/4 JERONIMO TORRES ARQUITECTO V. B. ARQTO. JEFE MAYO/52

3880

0.75 x 0.61