



62 ENE 1960

M O P	DIRECCION DE ARQUITECTURA		ESC. 1/100
	DEPARTAMENTO DE ESTUDIOS		
	CORREOS Y TELEGRAFOS DE LINARES		
	PLANO DE CIELOS FALSOS		
	O. TORREALBA D. Vº Dº ARQTO JEFE DEPTO.	J. ARAUJO G. ARQTO JEFE TALLER	A. REYES C. ARQUITECTO
			OCT. 1959




REFERENCIAS


CIELOS FALSOS




VIGAS

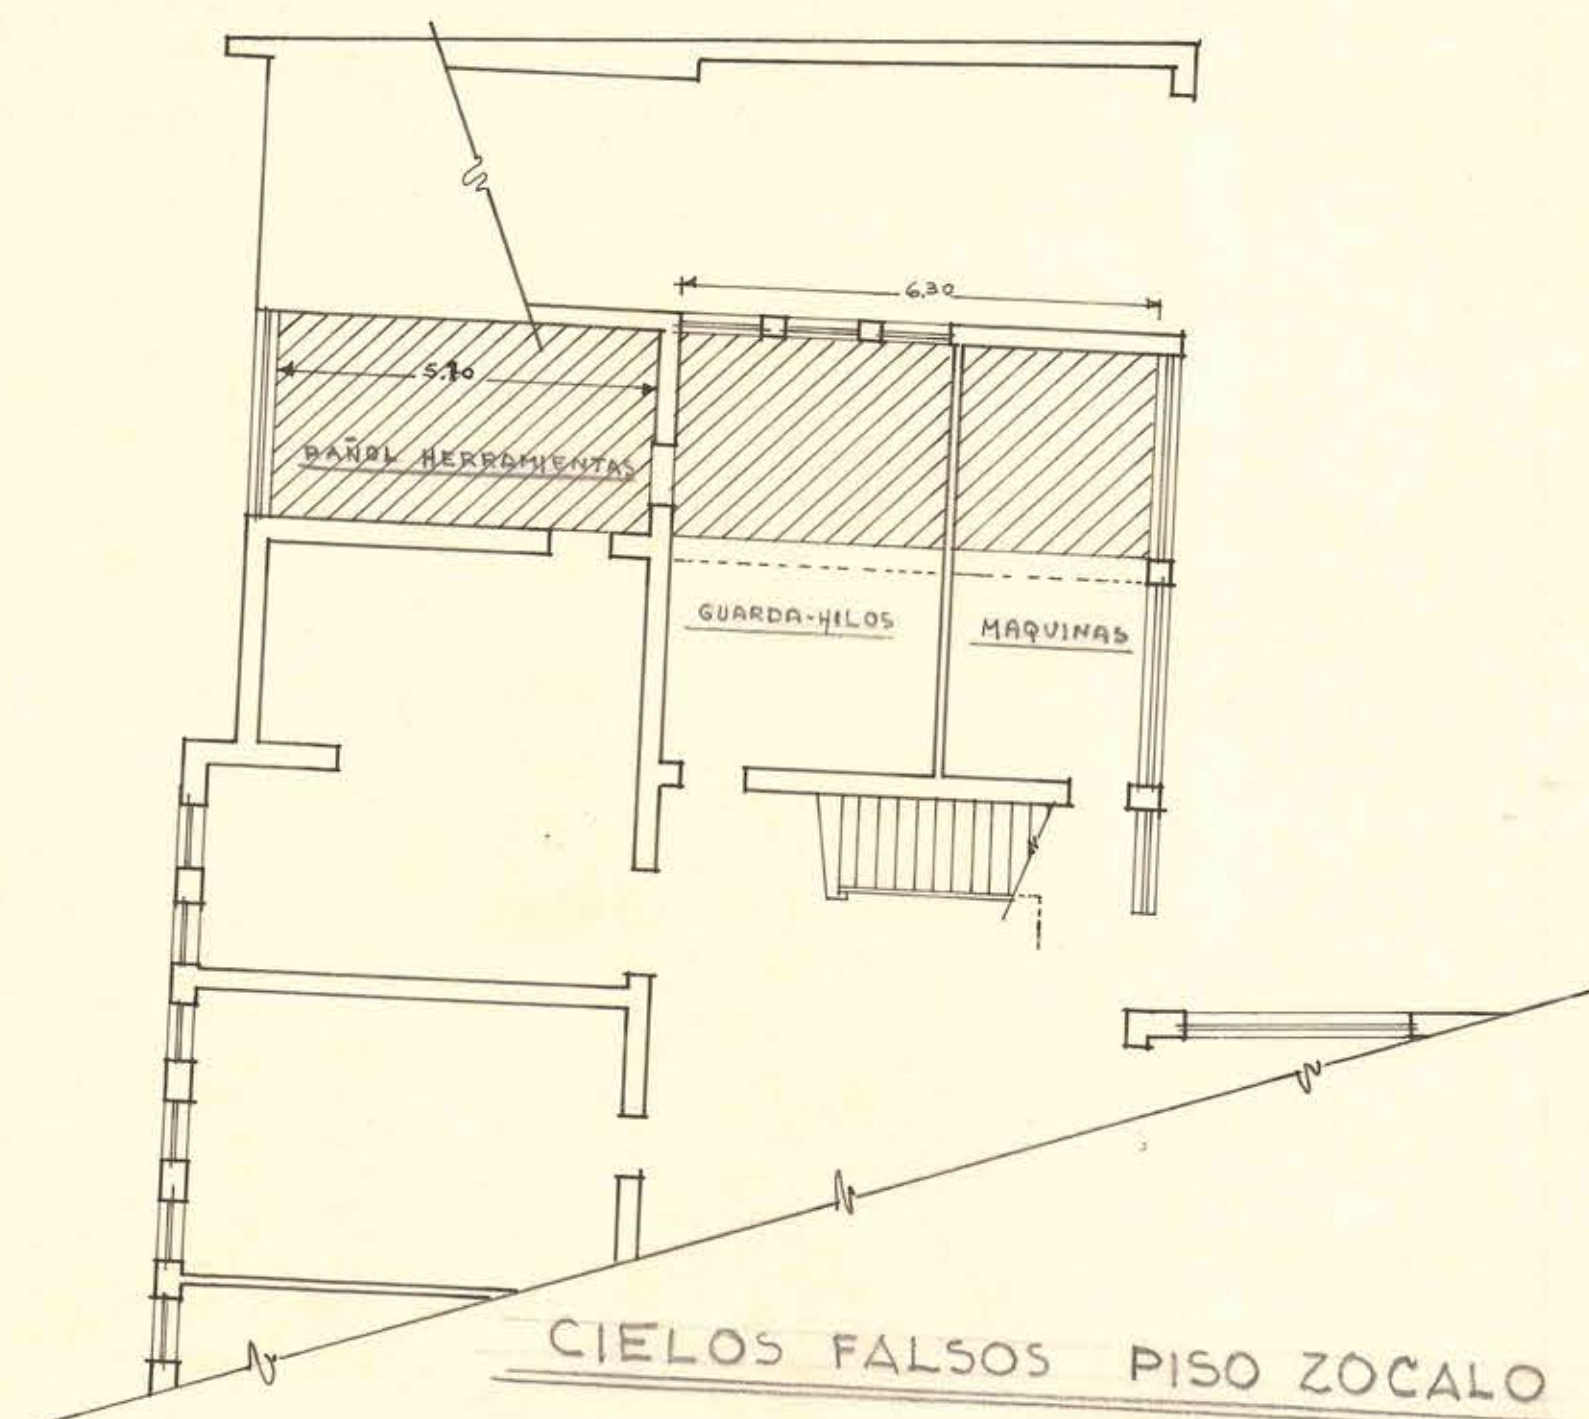

CIELOS FALSOS PISO ZOCALO

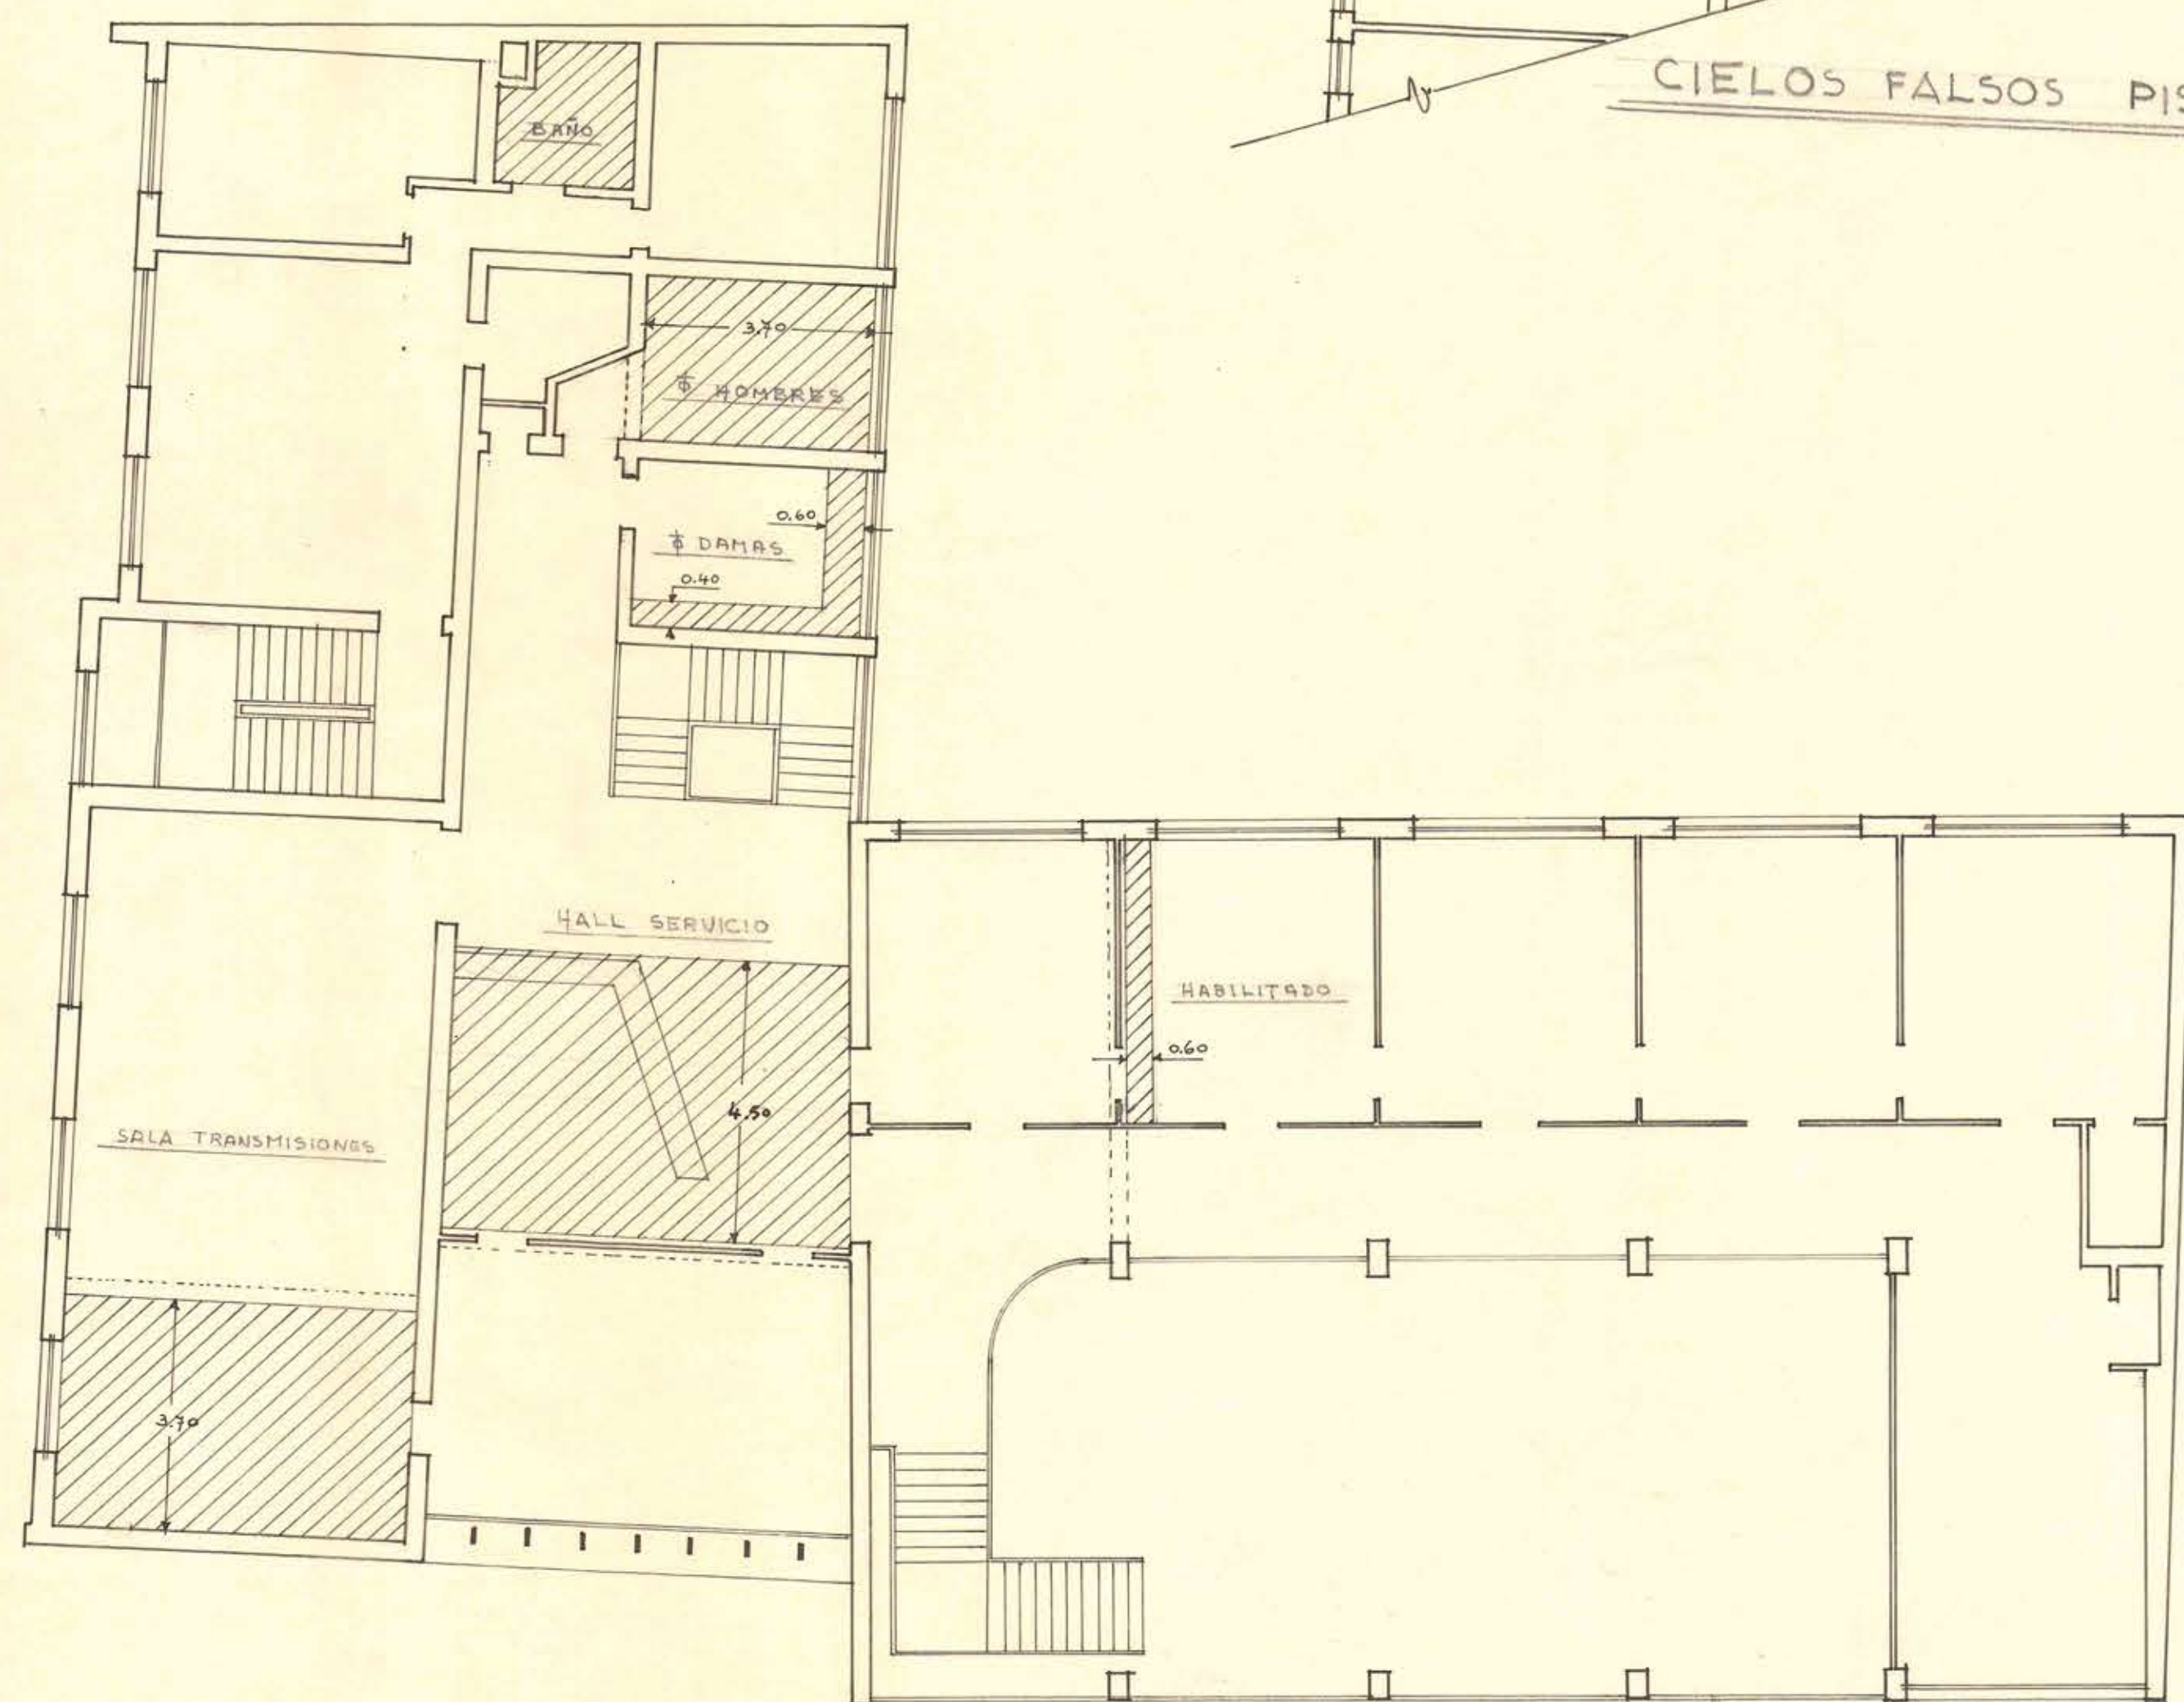

CIELOS FALSOS EN CIELO 2º PISO

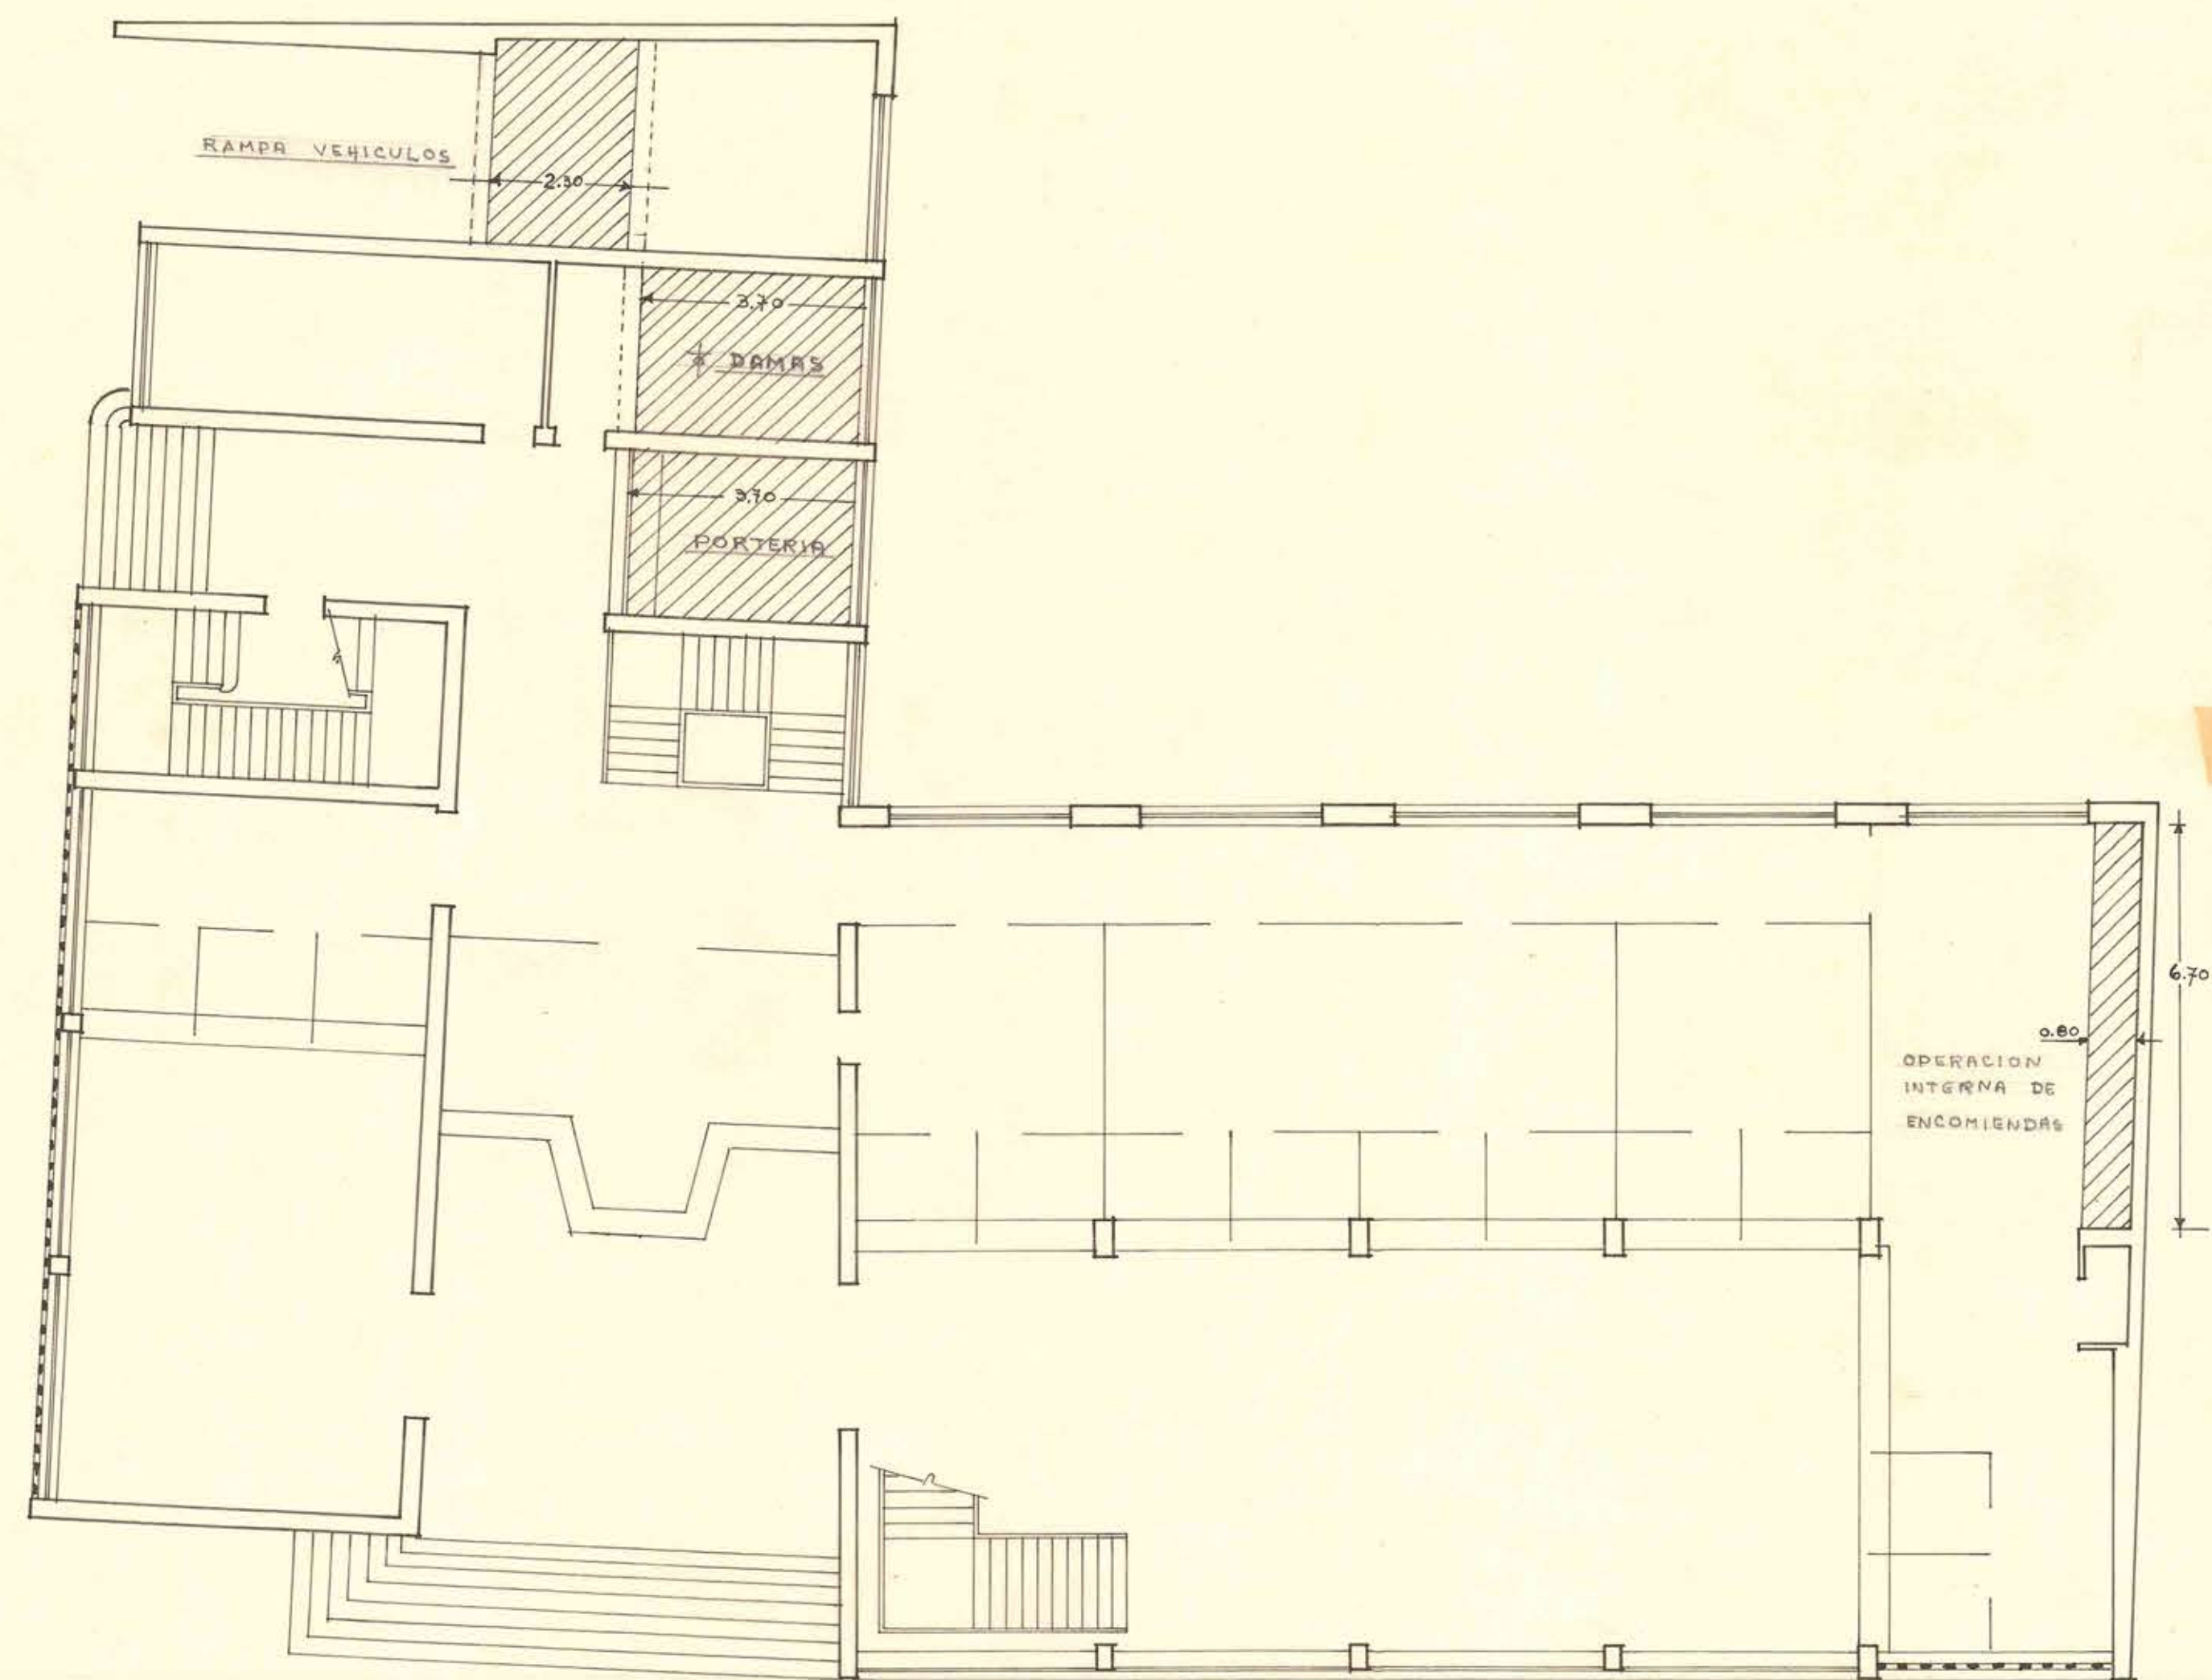

CIELOS FALSOS PRIMER PISO

*Quinto de la Cruz
Comitete 1960
12 de 1962*

6/10/60

087-1055

5288