




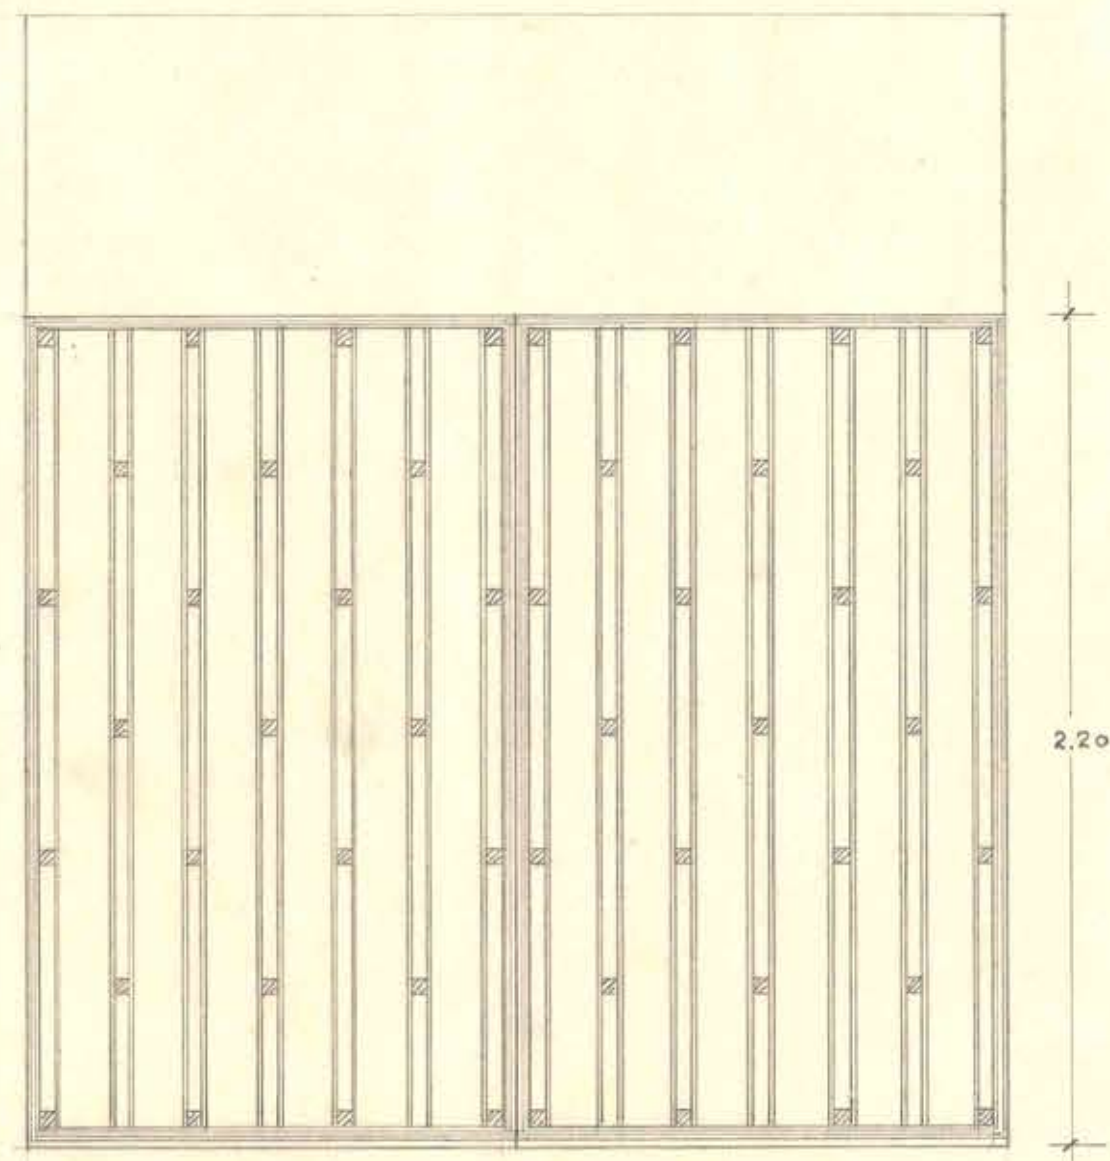


REJA ACCESO EMPLEADOS R2 ES UNA

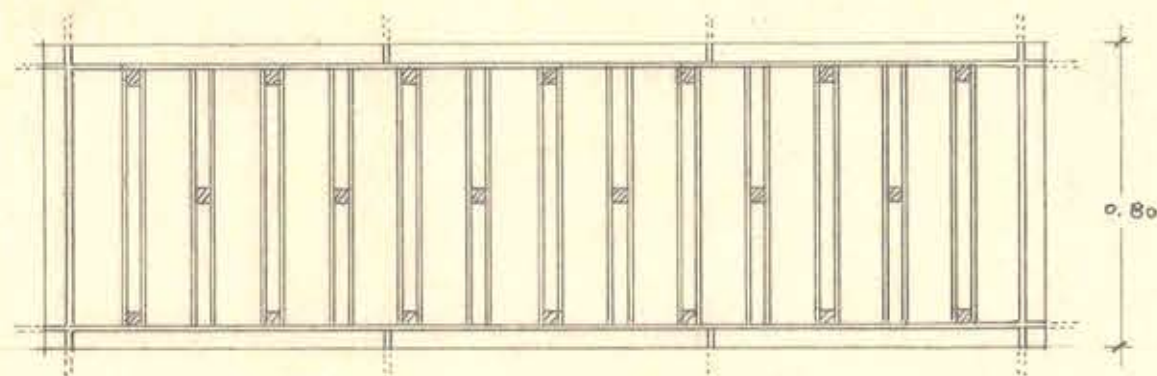

REJA EN VENTANA TIPO D R4 ES UNA


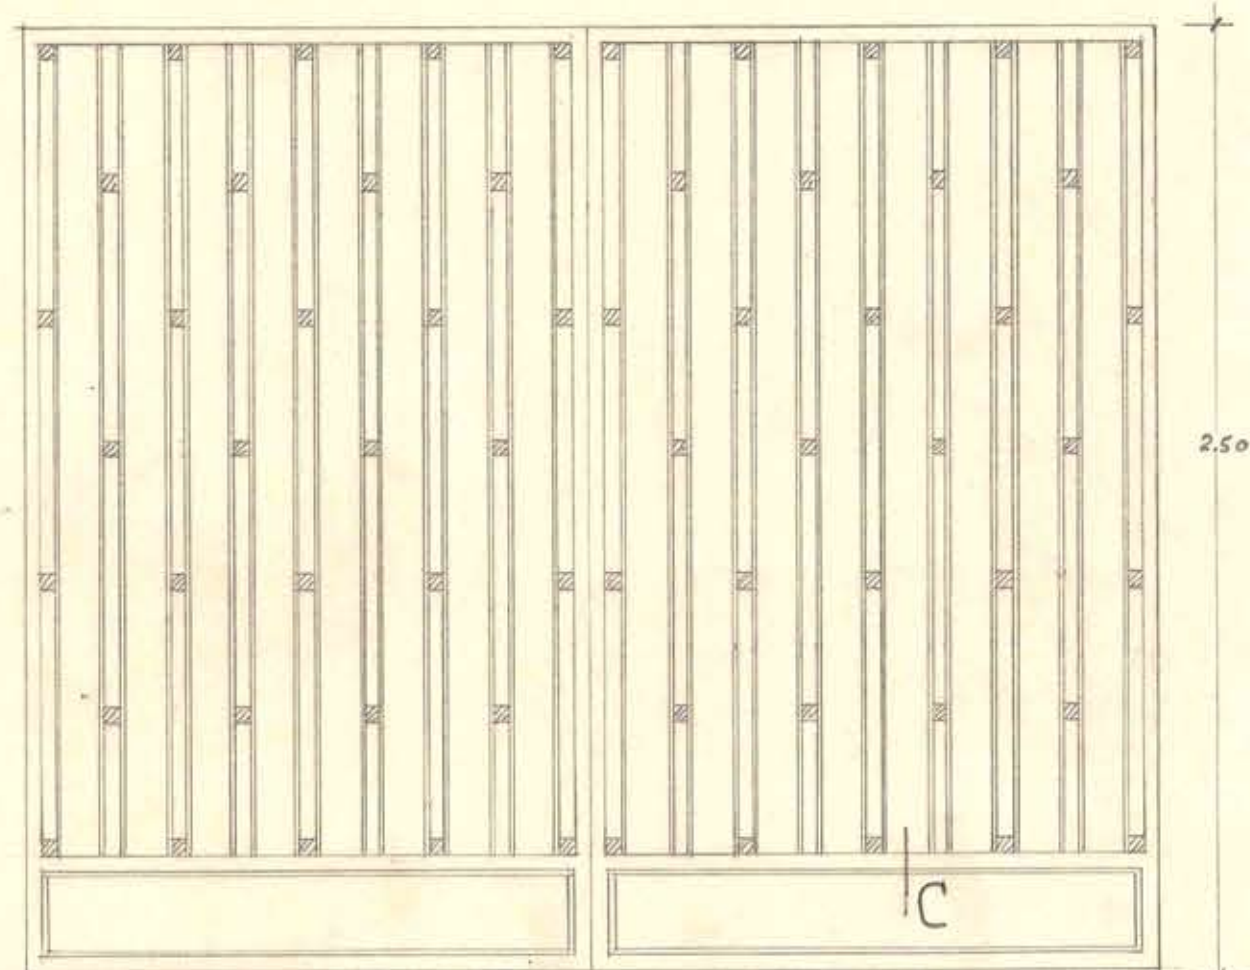


REJA ACCESO VEHICULOS R3 ES UNA

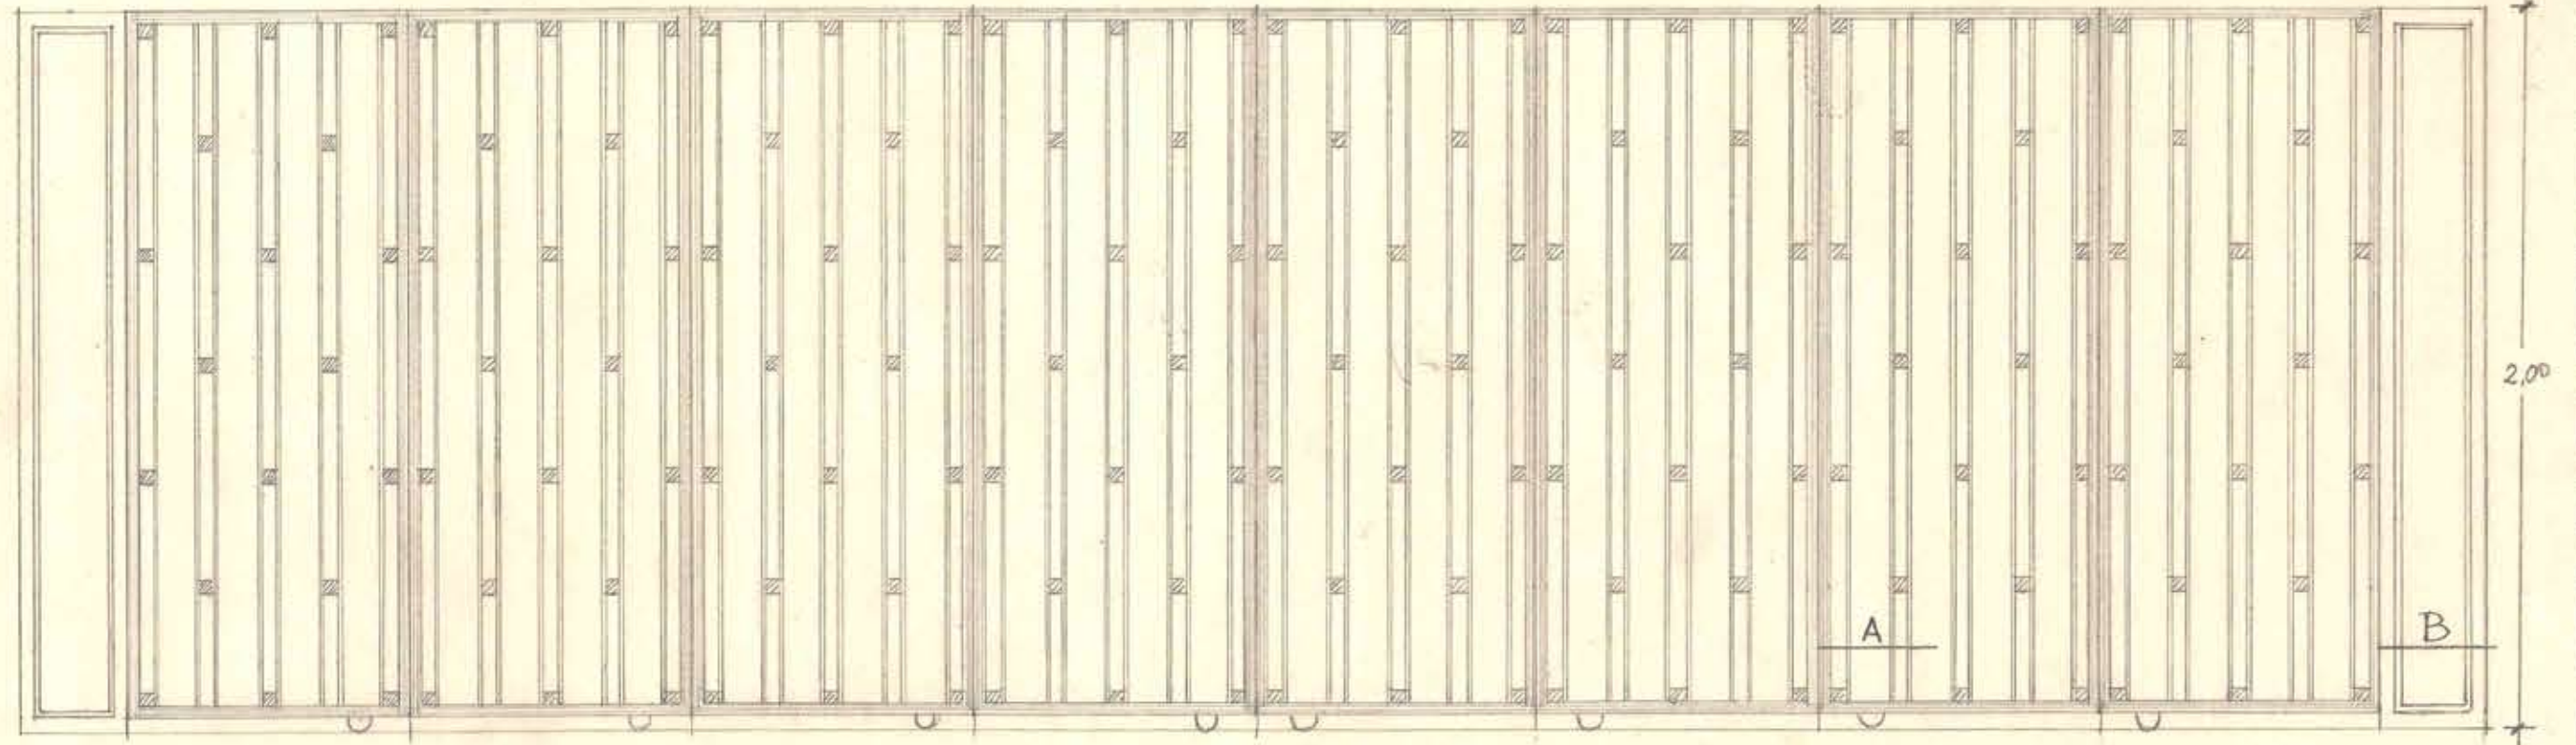


REJA ACCESO DE PUBLICO R1 ES UNA


TENDRA PICAPORTE DE PALANCA Y PATIN EN CADA HOJA

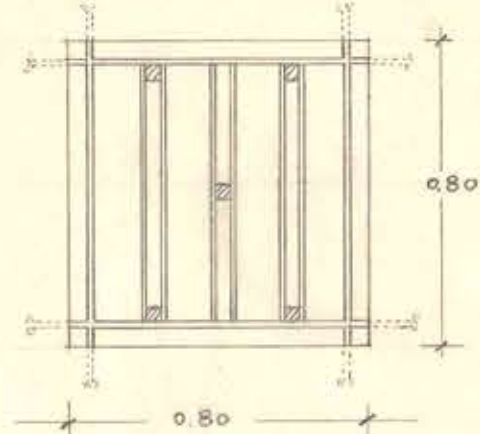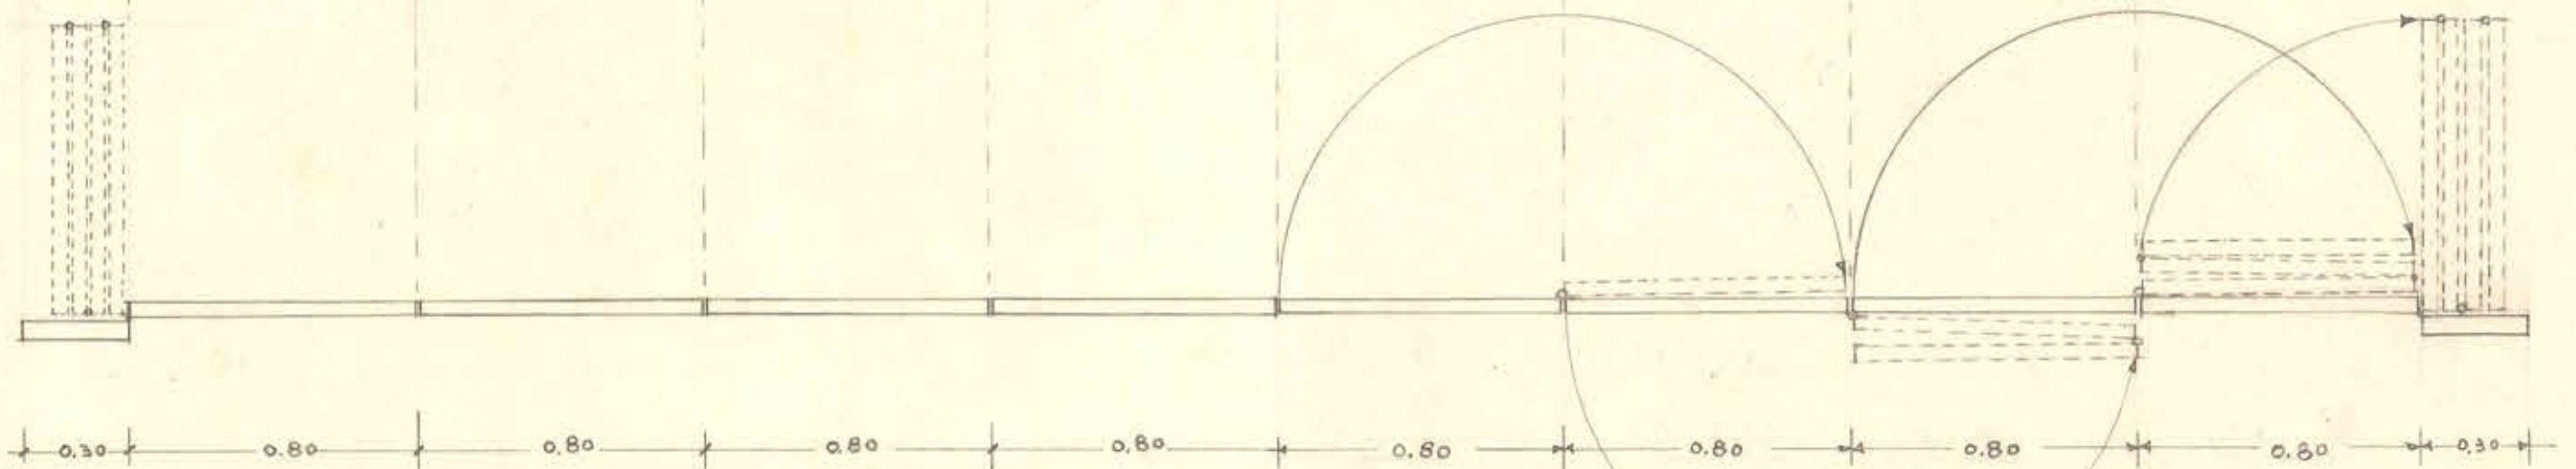


REJA EN VENT. TIPO A R5 SON 26

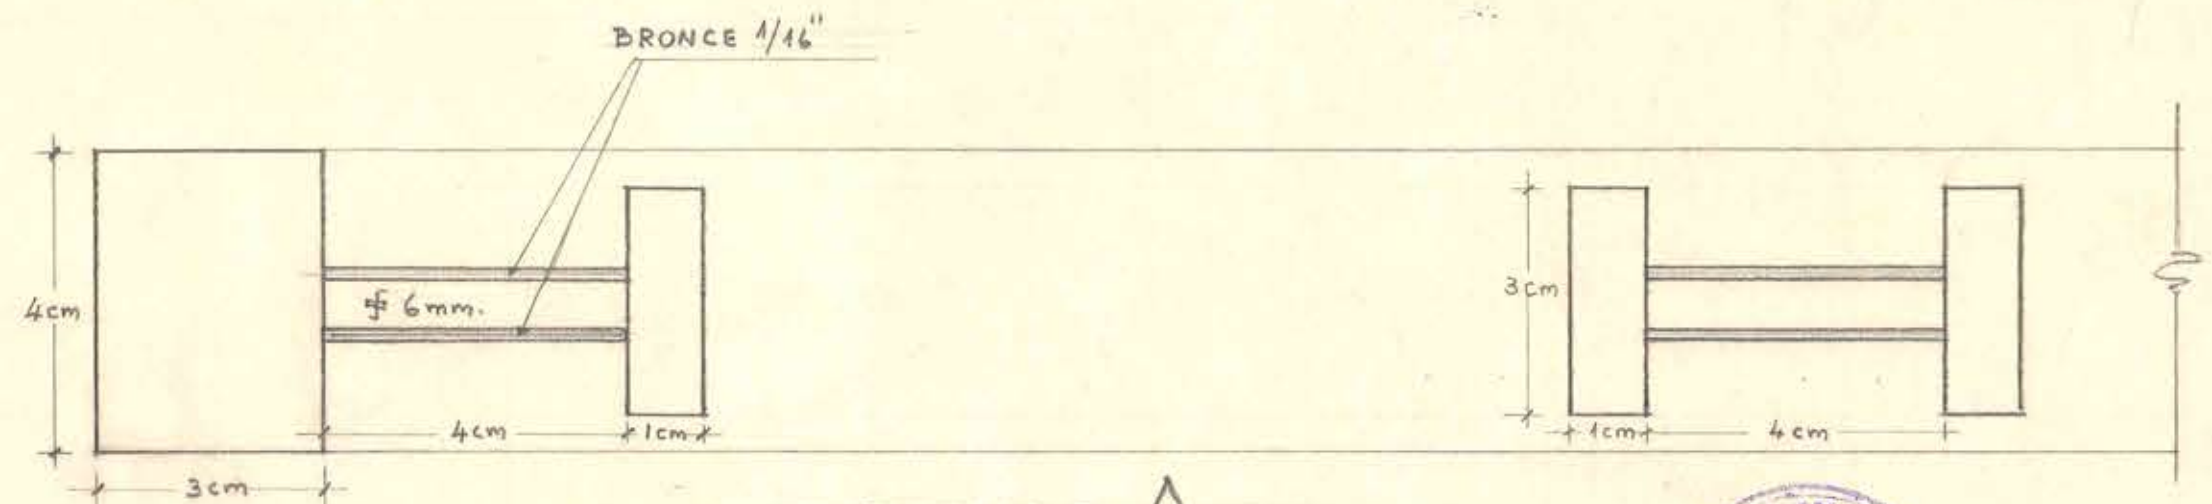

DETALLE A

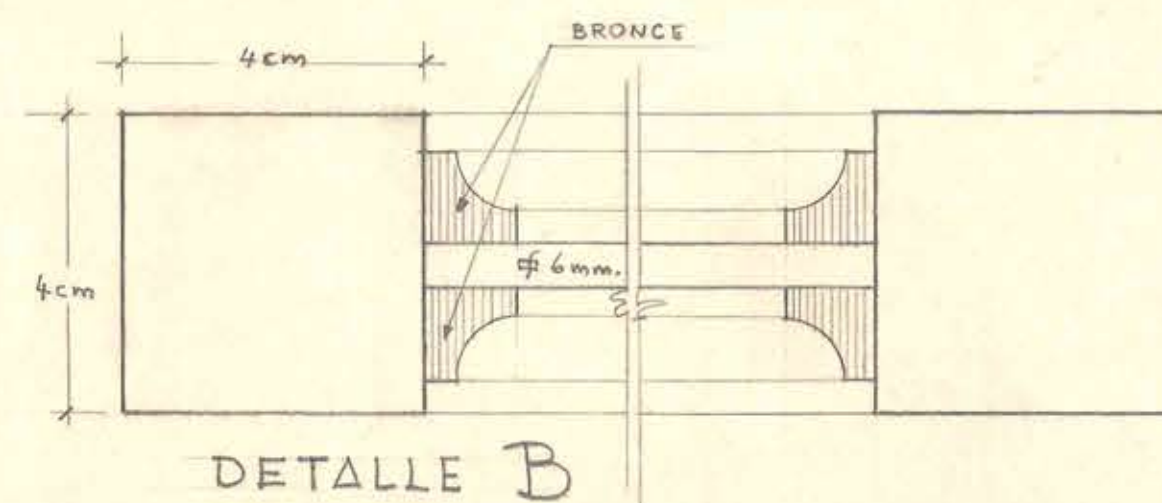

DETALLE B

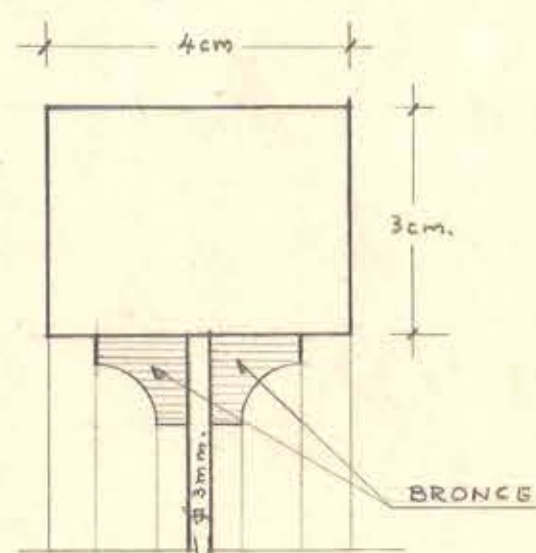

DET. C

NOTA: LAS MEDIDAS SE RECTIFICARAN EN LA OBRA.



16 JUL 1959



6/8/64

M O P	DIRECCION DE ARQUITECTURA DEPARTAMENTO DE ESTUDIOS		18
	CORREOS Y TELEGRAFOS DE LINARES		
	PLANO DE REJAS METALICAS		
	OSIXALO O. TORREALBA D. VºBº ARQTO JEFE DEPTO. J. ARAUJO G. ARQTO JEFE TALLER. A. REYES C ARQUITECTO		
ESC. 1/20 Y NAT JUNIO 1959			