
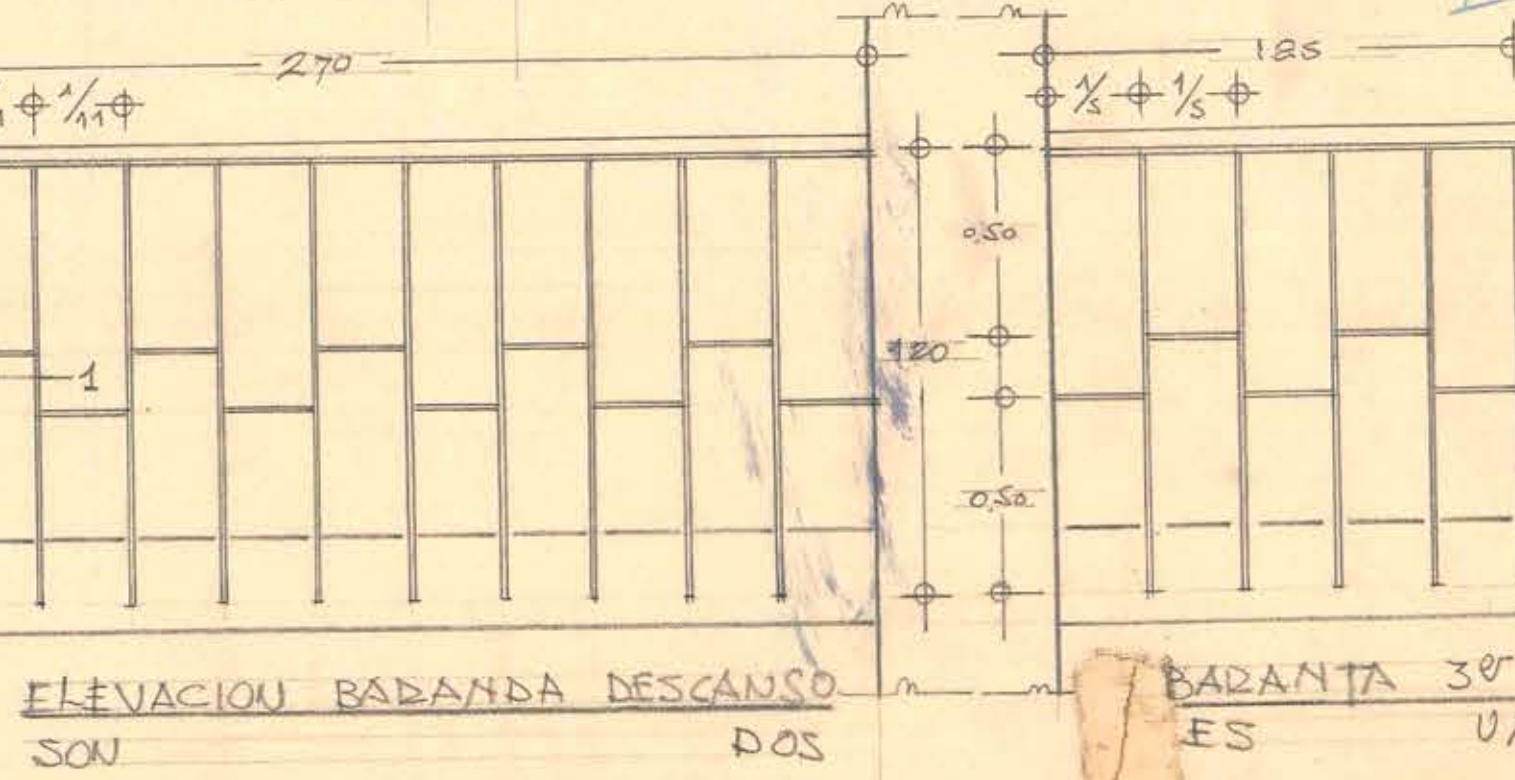
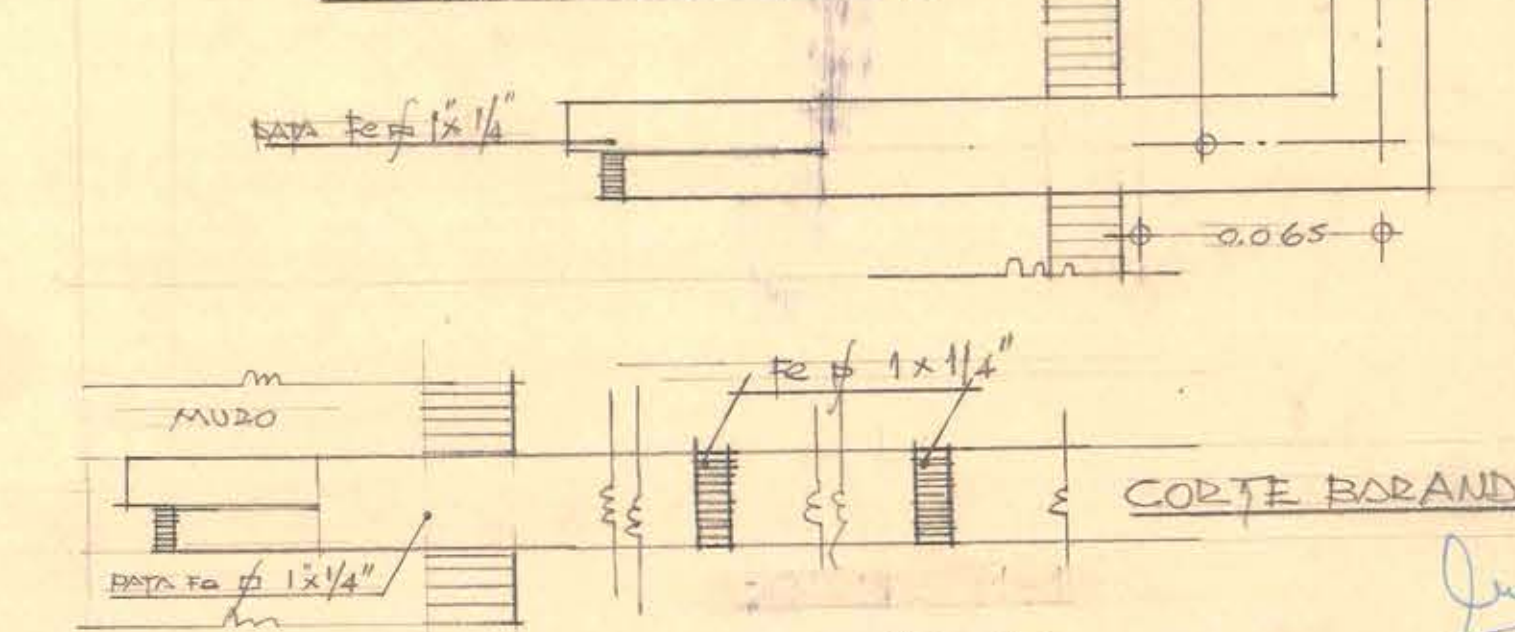
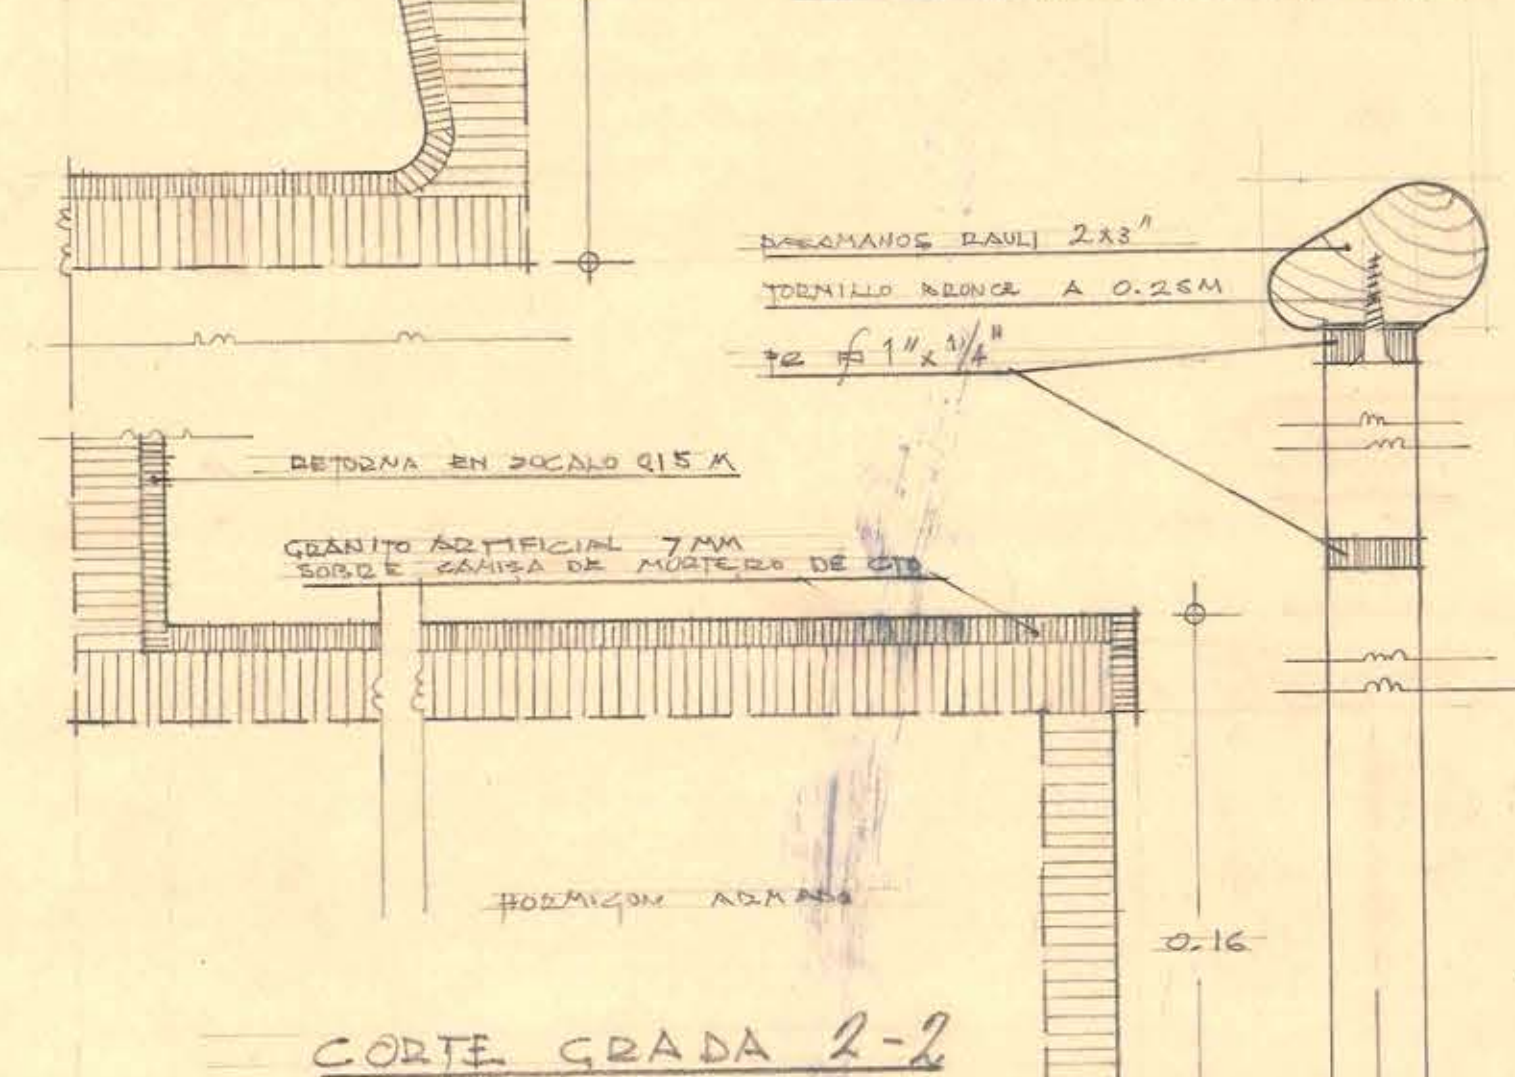
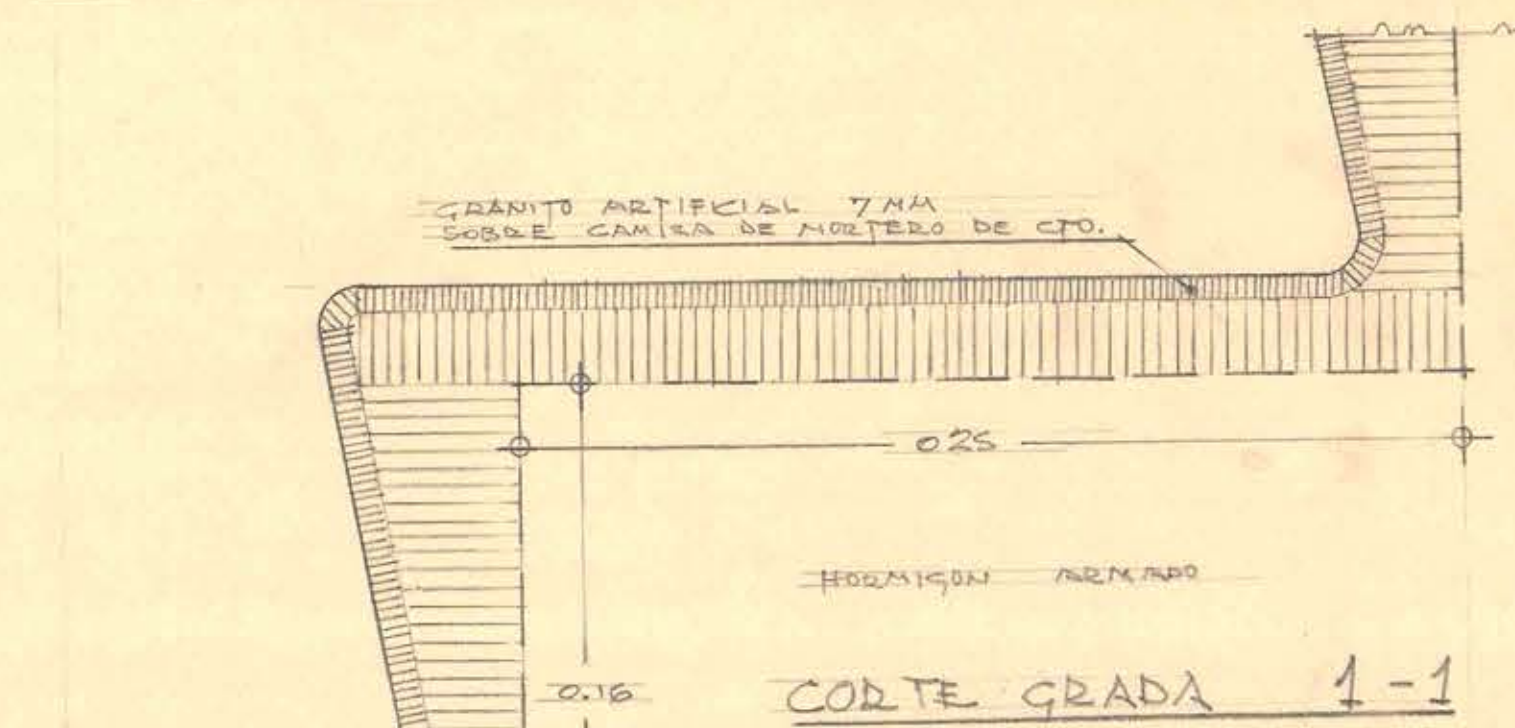
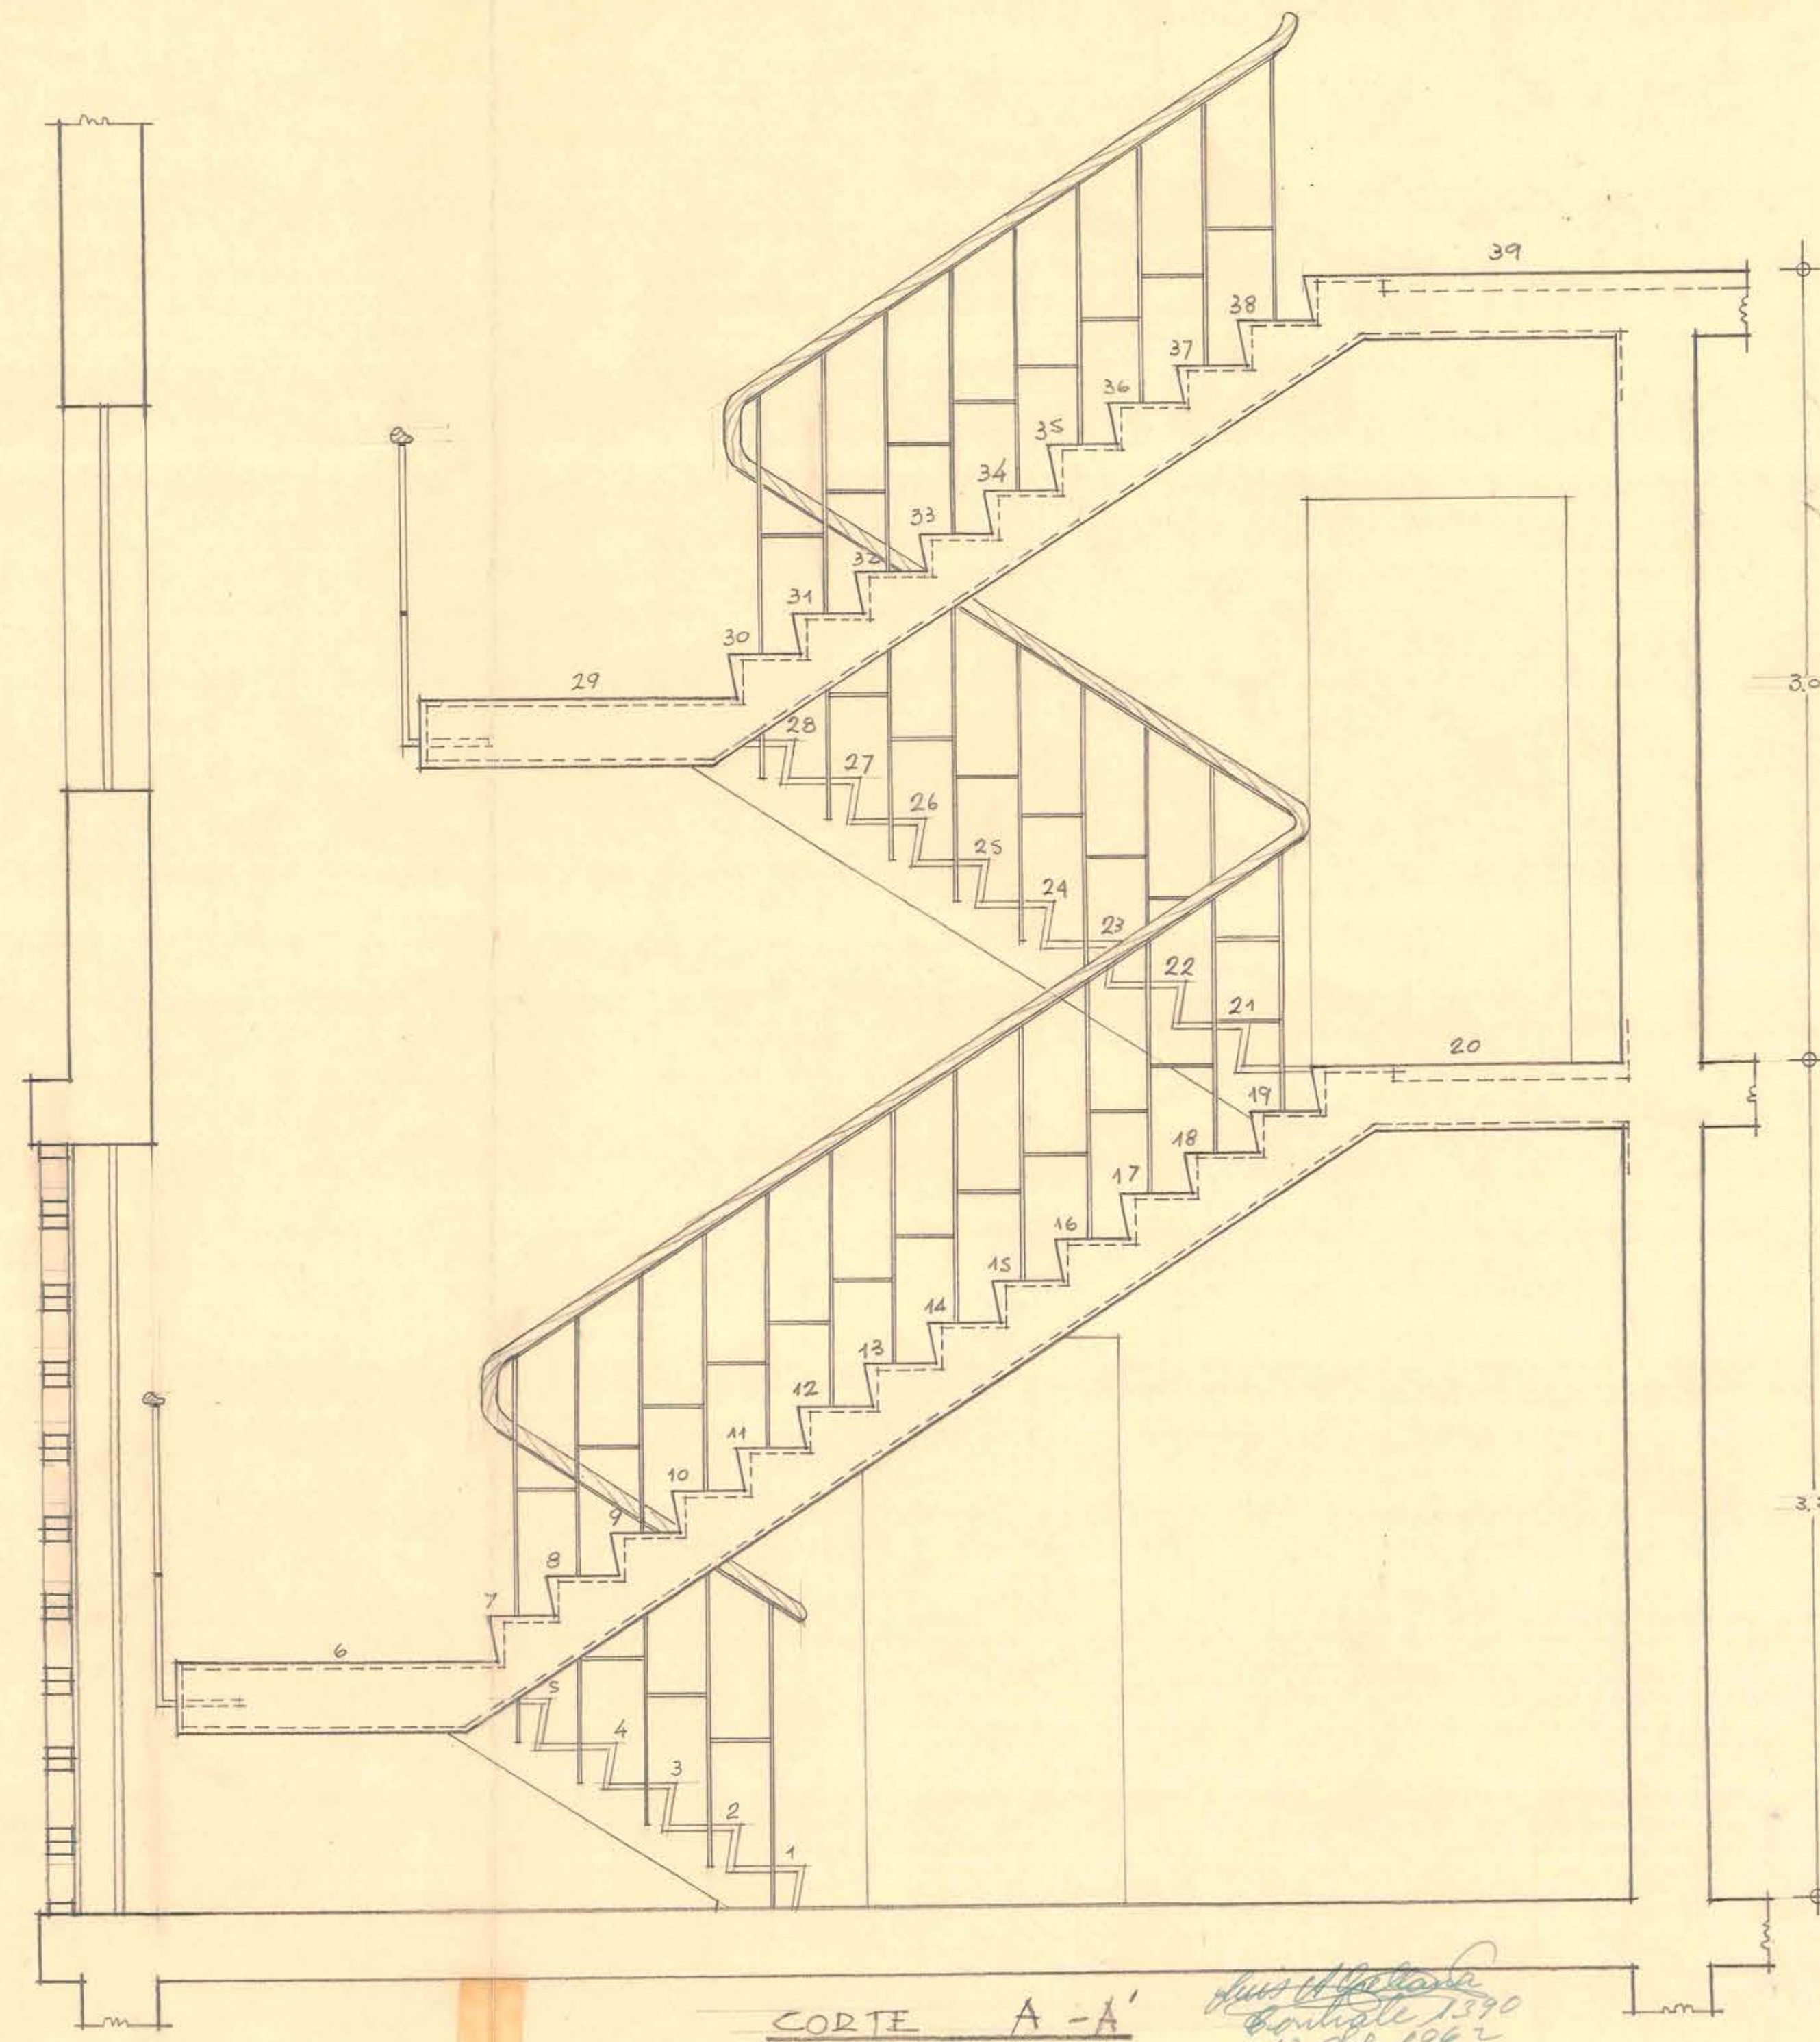
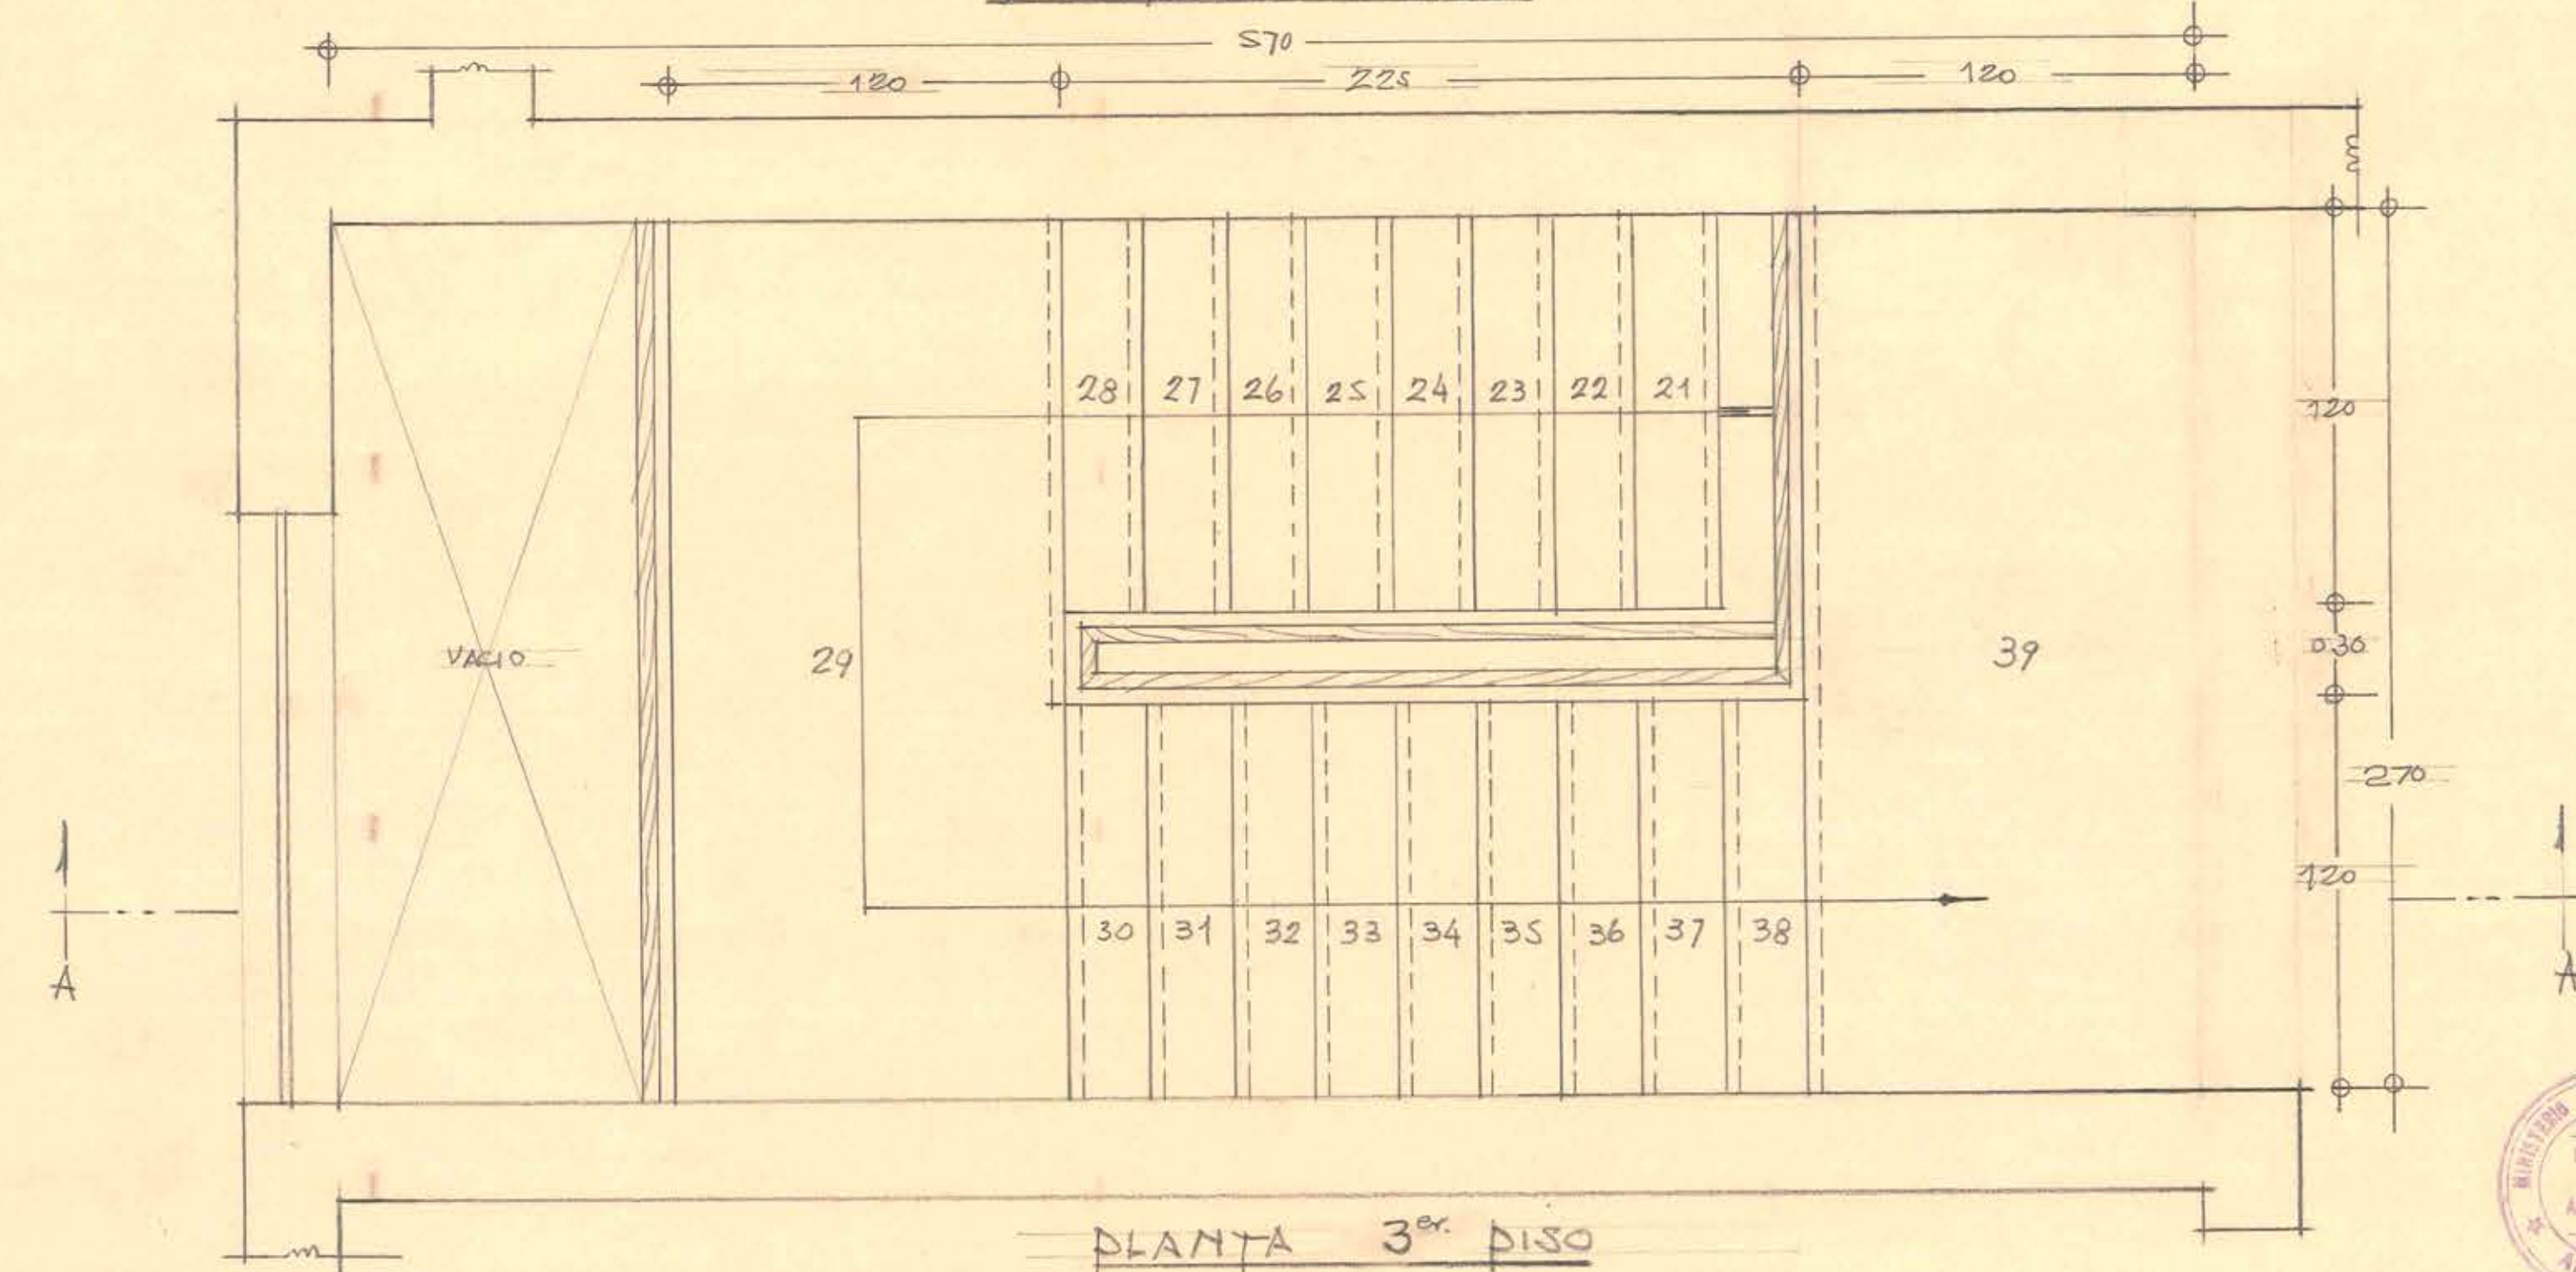


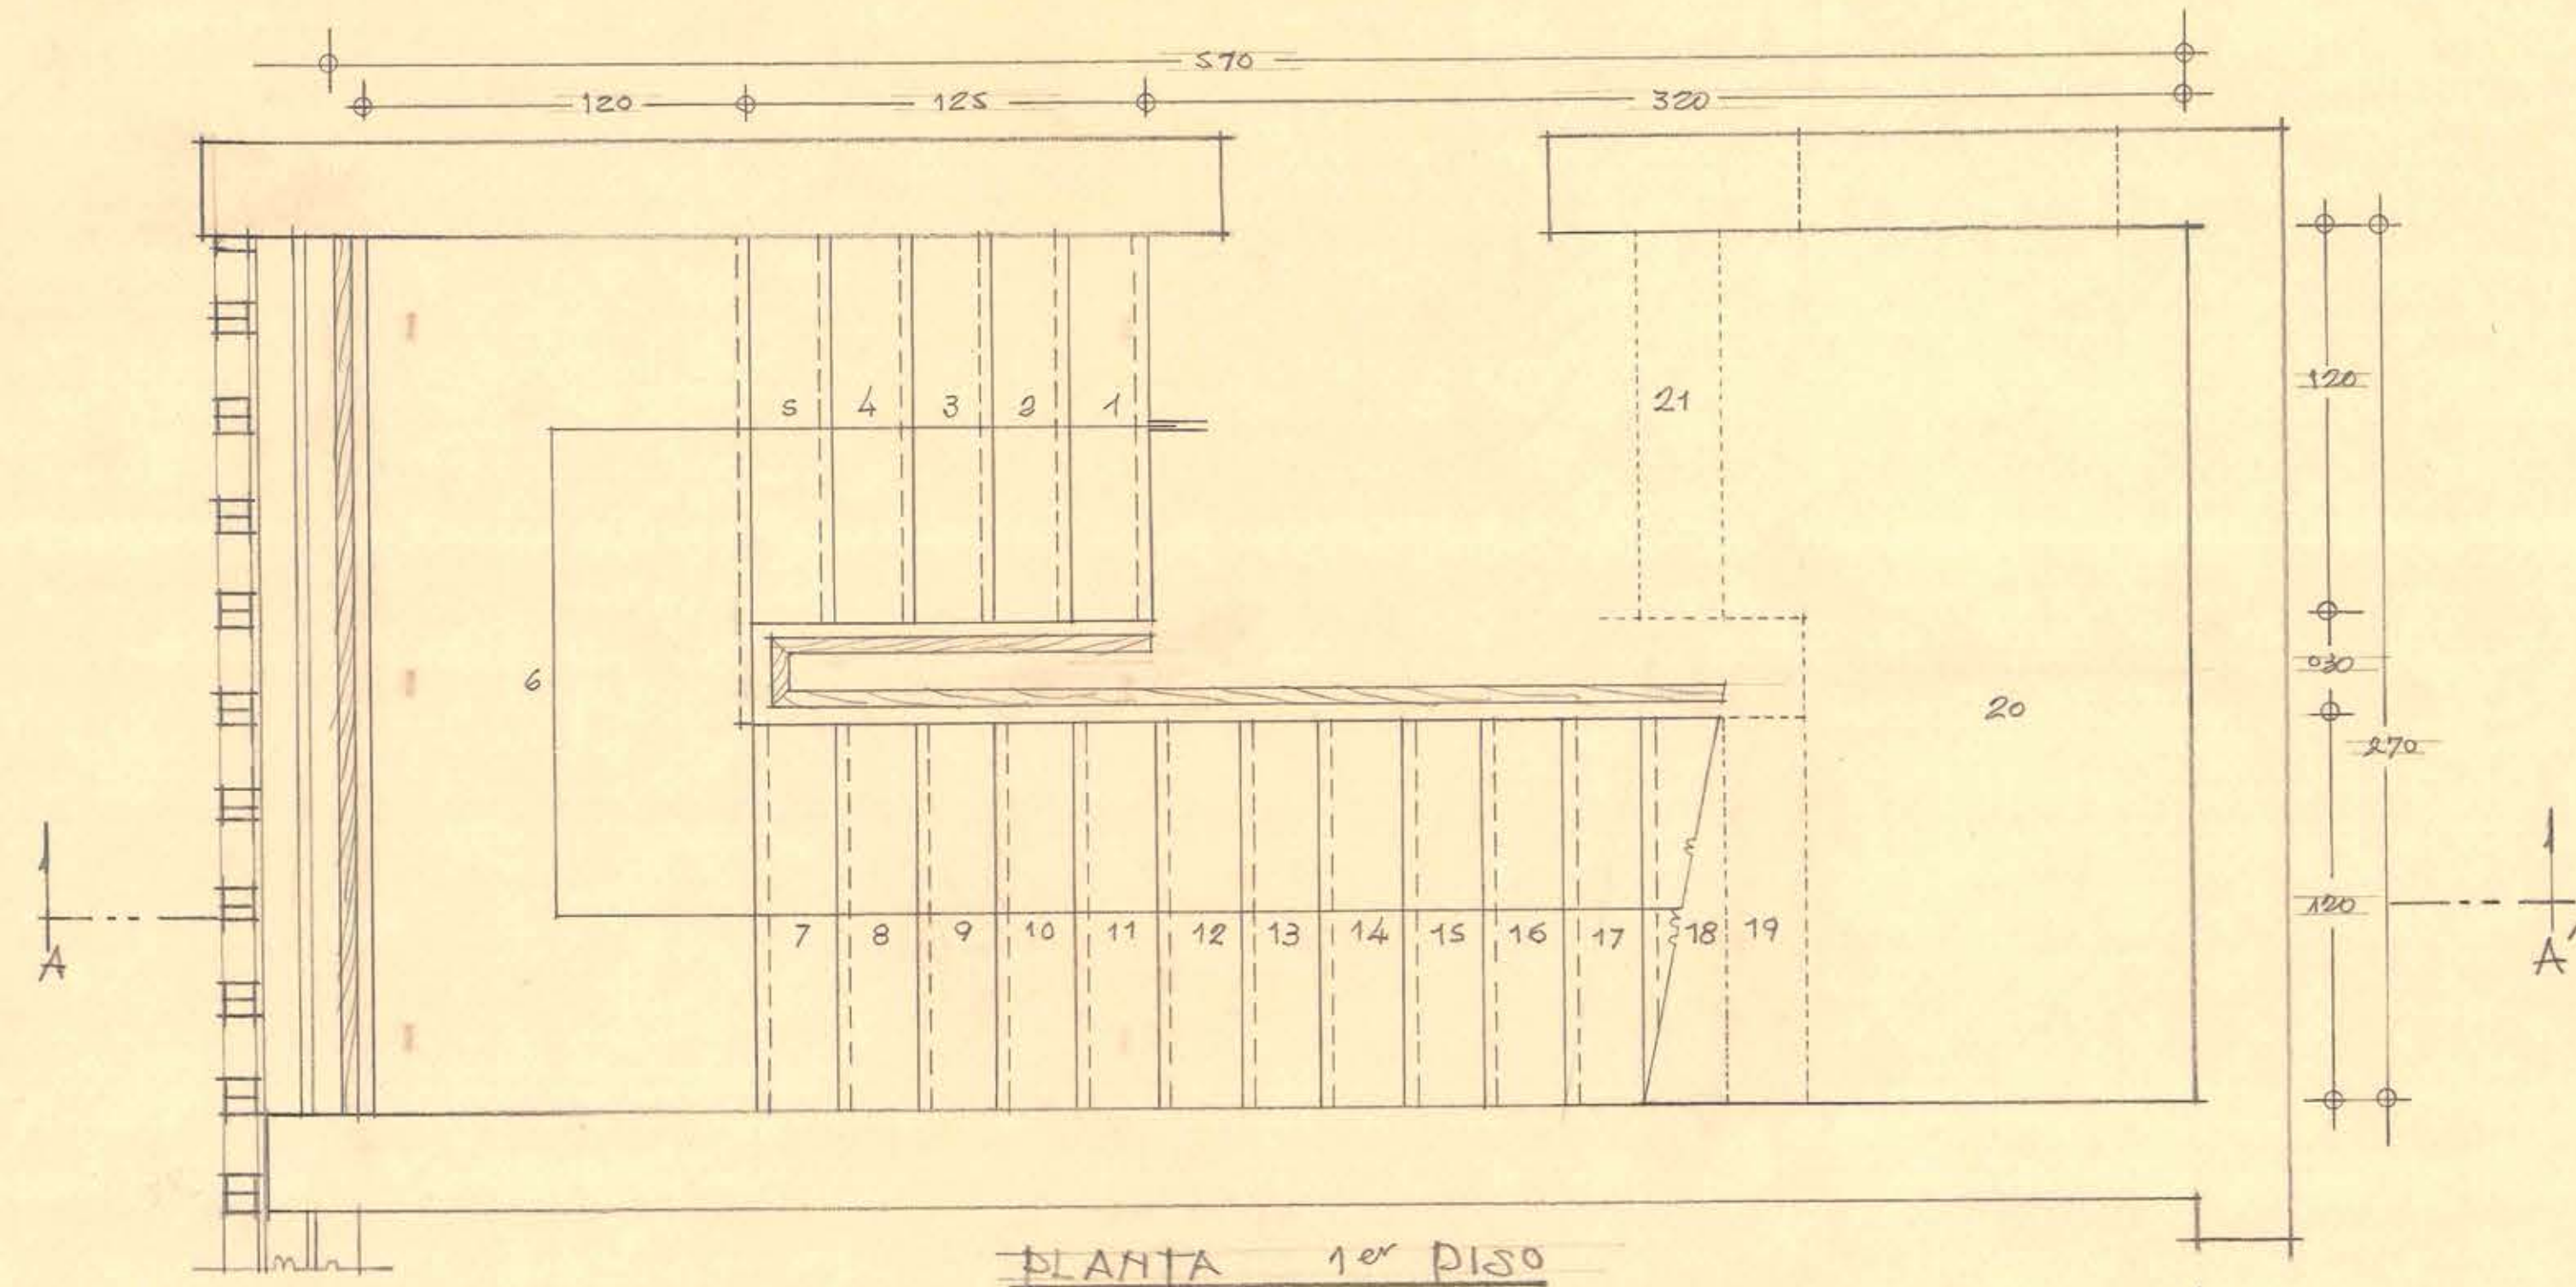

M. O. D. DIRECCION DE ARQUITECTURA DPTO. ESTUDIOS CORRIOS Y TELEGRAFOS DE LINARES ESCALERA DEPARTAMENTOS

PLANTAS, CORTE Y ELEVACIONES ESCALA 1/20 DETALLES ESCALA 1/2 31-JULIO-1957 DIBUJO A. SEGUEL D. ARQTO. A. DEYES C. JEFE TALLER ARQTO. J. ABAJO G. UBO ARQTO JEFE.

047409