



Sección B-B modificada de la fundación de los muros M_1 y M_9
 Esc: 1:10

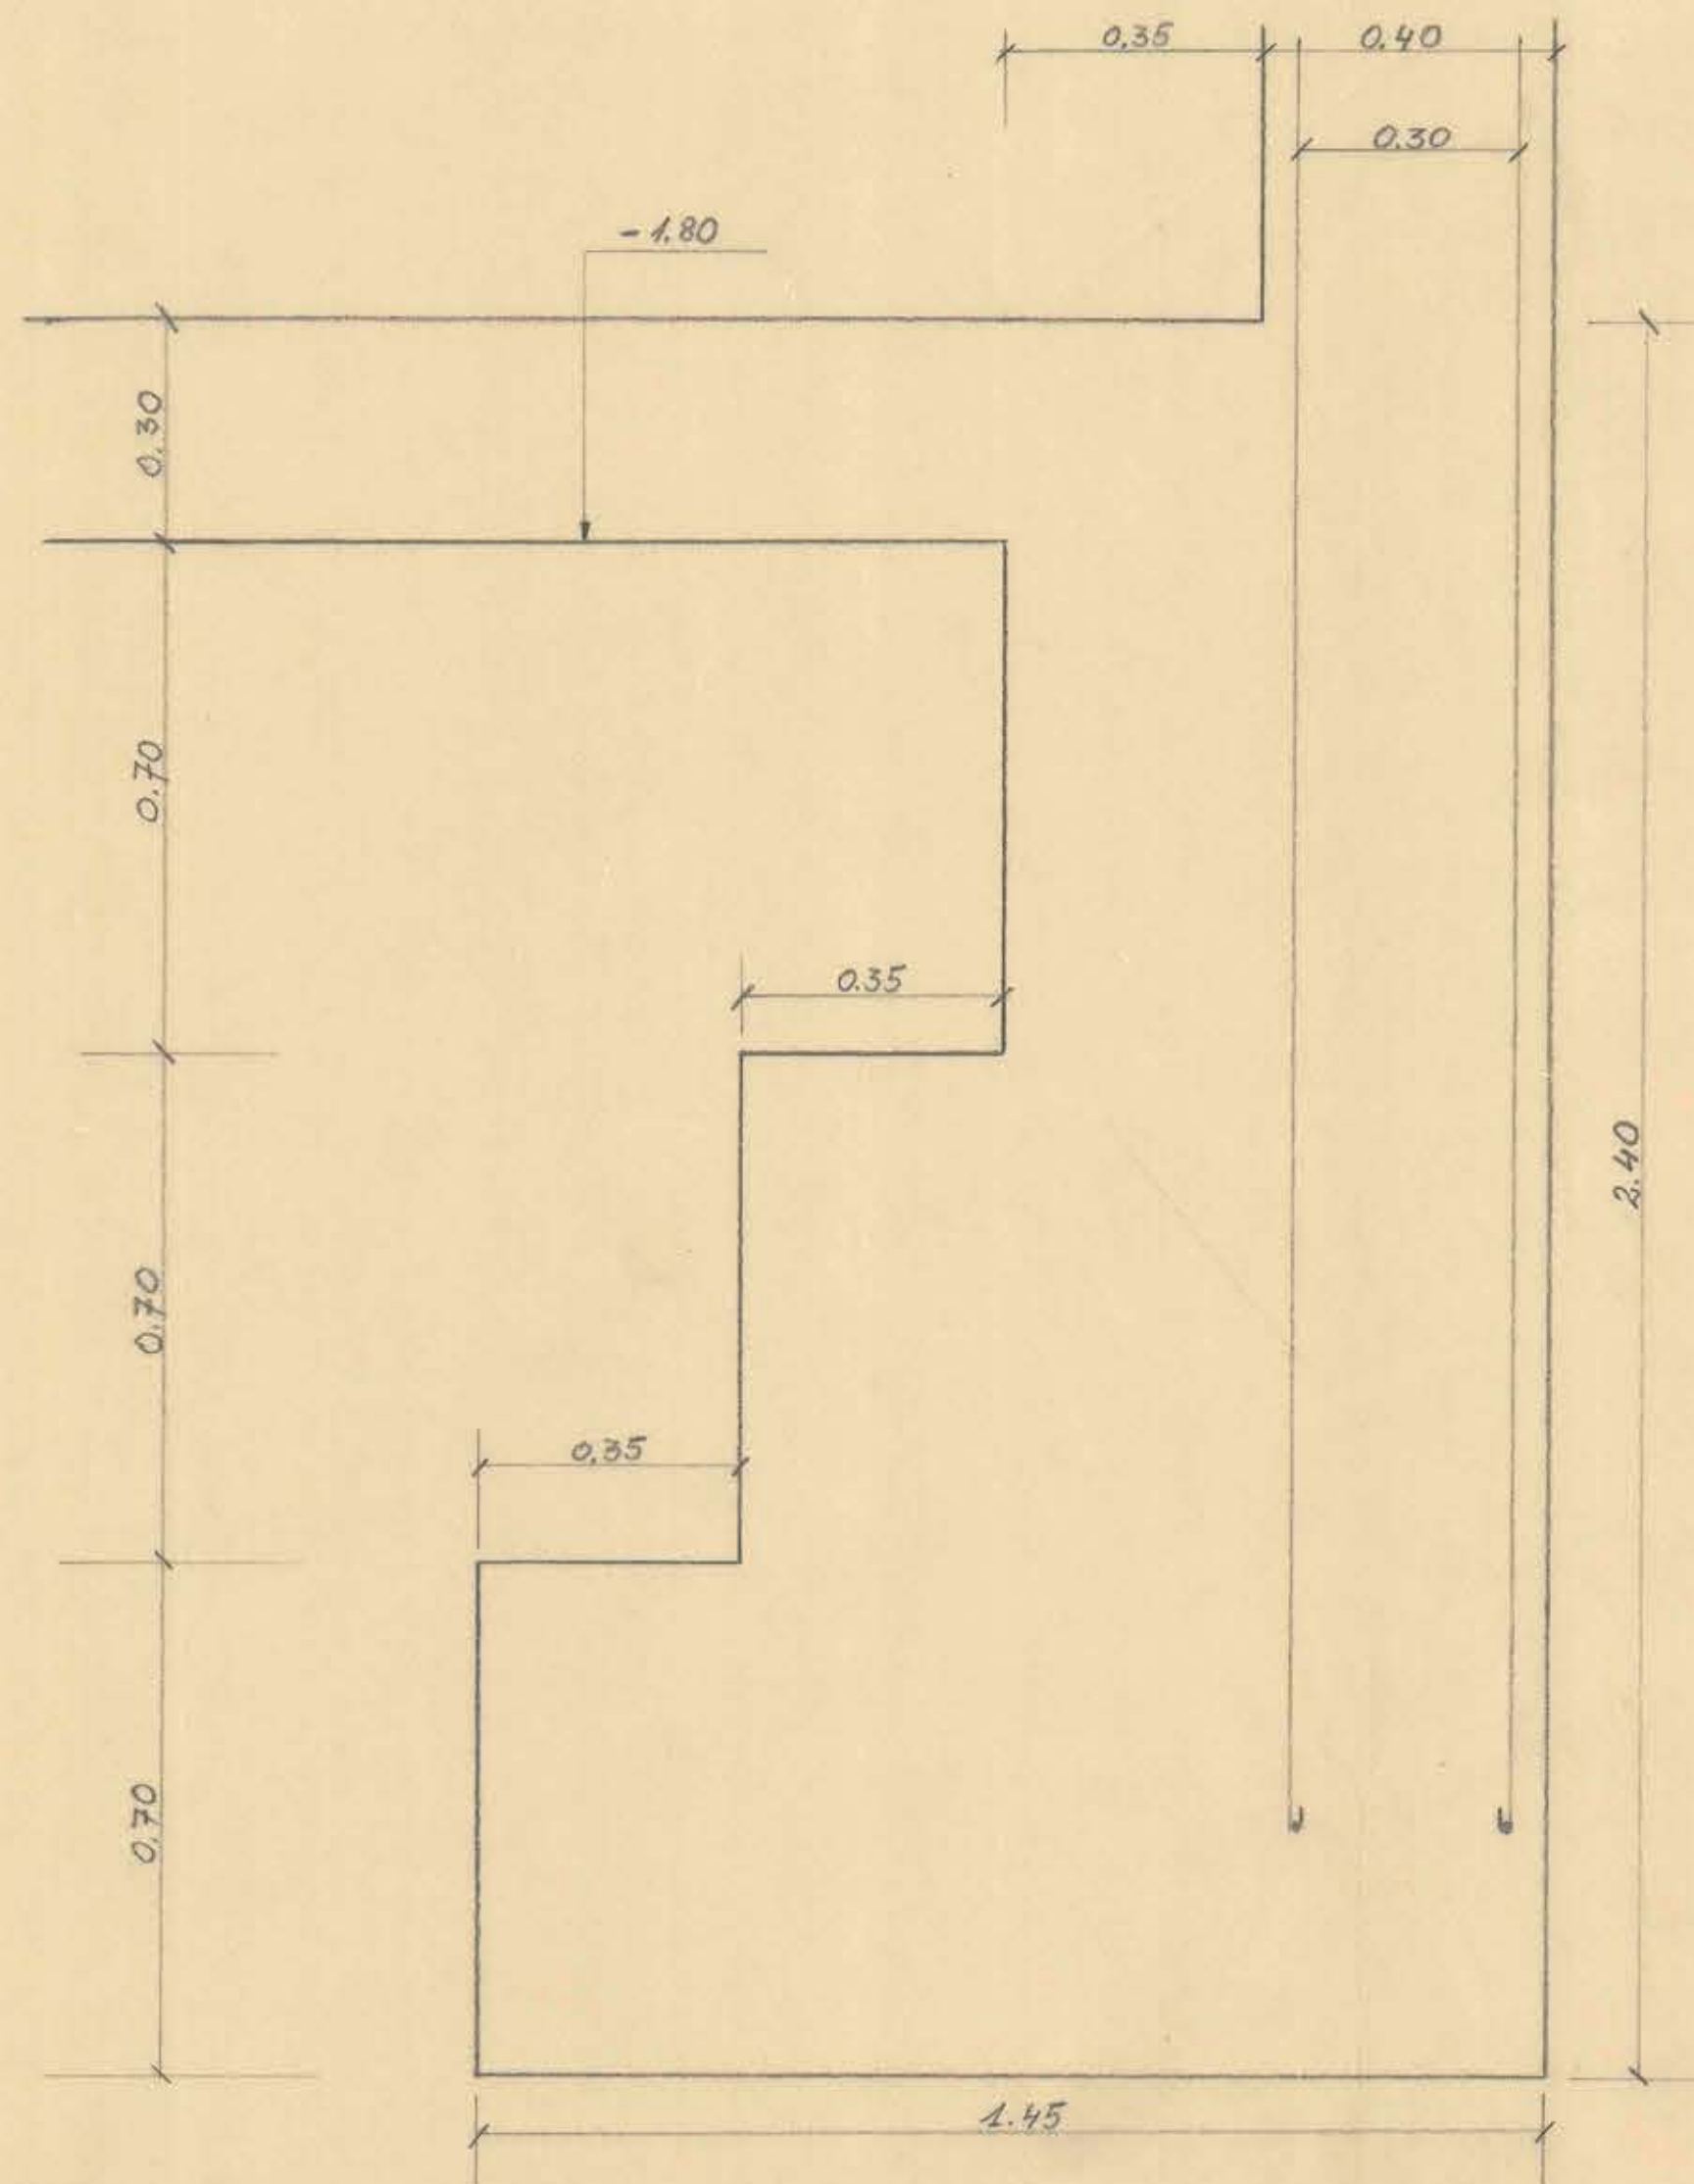

Sección modificada de la fundación del muro M_{12}
 Esc: 1:10

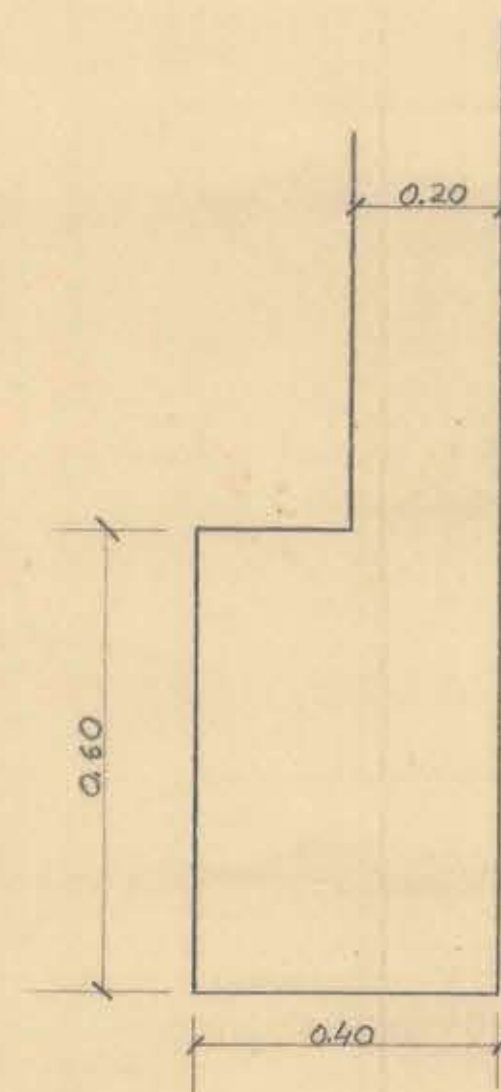

CORREOS Y TELEGRAFOS DE LINARES

15-V-58
 15-V-58

