


Elevación

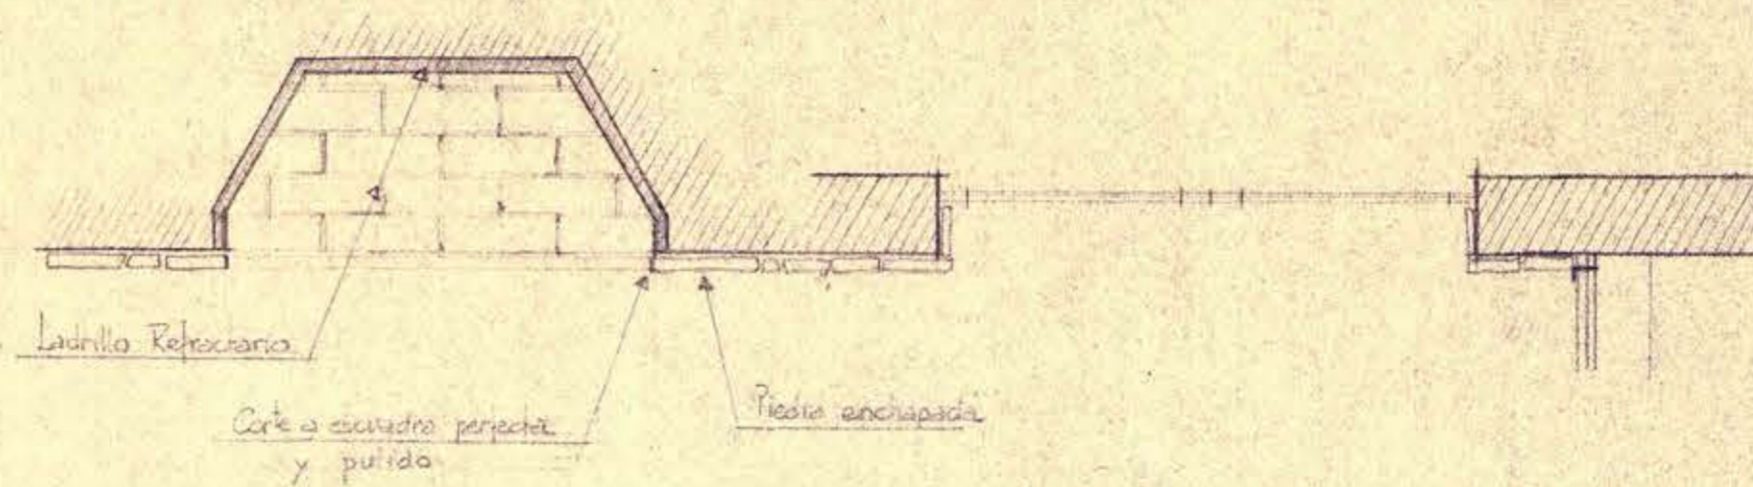

Planta

SE CONSIDERARA IGUAL TIPO DE TERMINACIONES PARA LA CHIMENEA DEL ESTAD DEL SEGUNDO PISO.

MINISTERIO DE OBRAS PUBLICAS		7
DIRECCION DE ARQUITECTURA		
DEPARTAMENTO DE ESTUDIOS		
OBRA	ABDOPUERTO DE VALDIVIA.	
PLANO	DETALLE DE CHIMENEA.	
PROY.	BENE SALAS S.	
REVISOR	BENE SALAS S.	
JEFE DE OBRA	AUGUSTO IGLESIAS B.	ESCALA
JEFE ESTUDIOS	ORLANDO TORREALBA D.	20-IV-59
		FECHA