




MINISTERIO DE OBRAS PÚBLICAS	
DIRECCIÓN DE ARQUITECTURA	
DEPARTAMENTO DE ESTUDIOS	
PROYECTO	Academia Valdivia
PLANO	Paralelo Acceso
UBICACIÓN	Paralelo Salas Salas
PROYECTANTE	Ing. Carlos Salas
JEFE ESTUDIOS	Orlando Torrealba
ESCALA	3-VIII-47
FECHA	1947

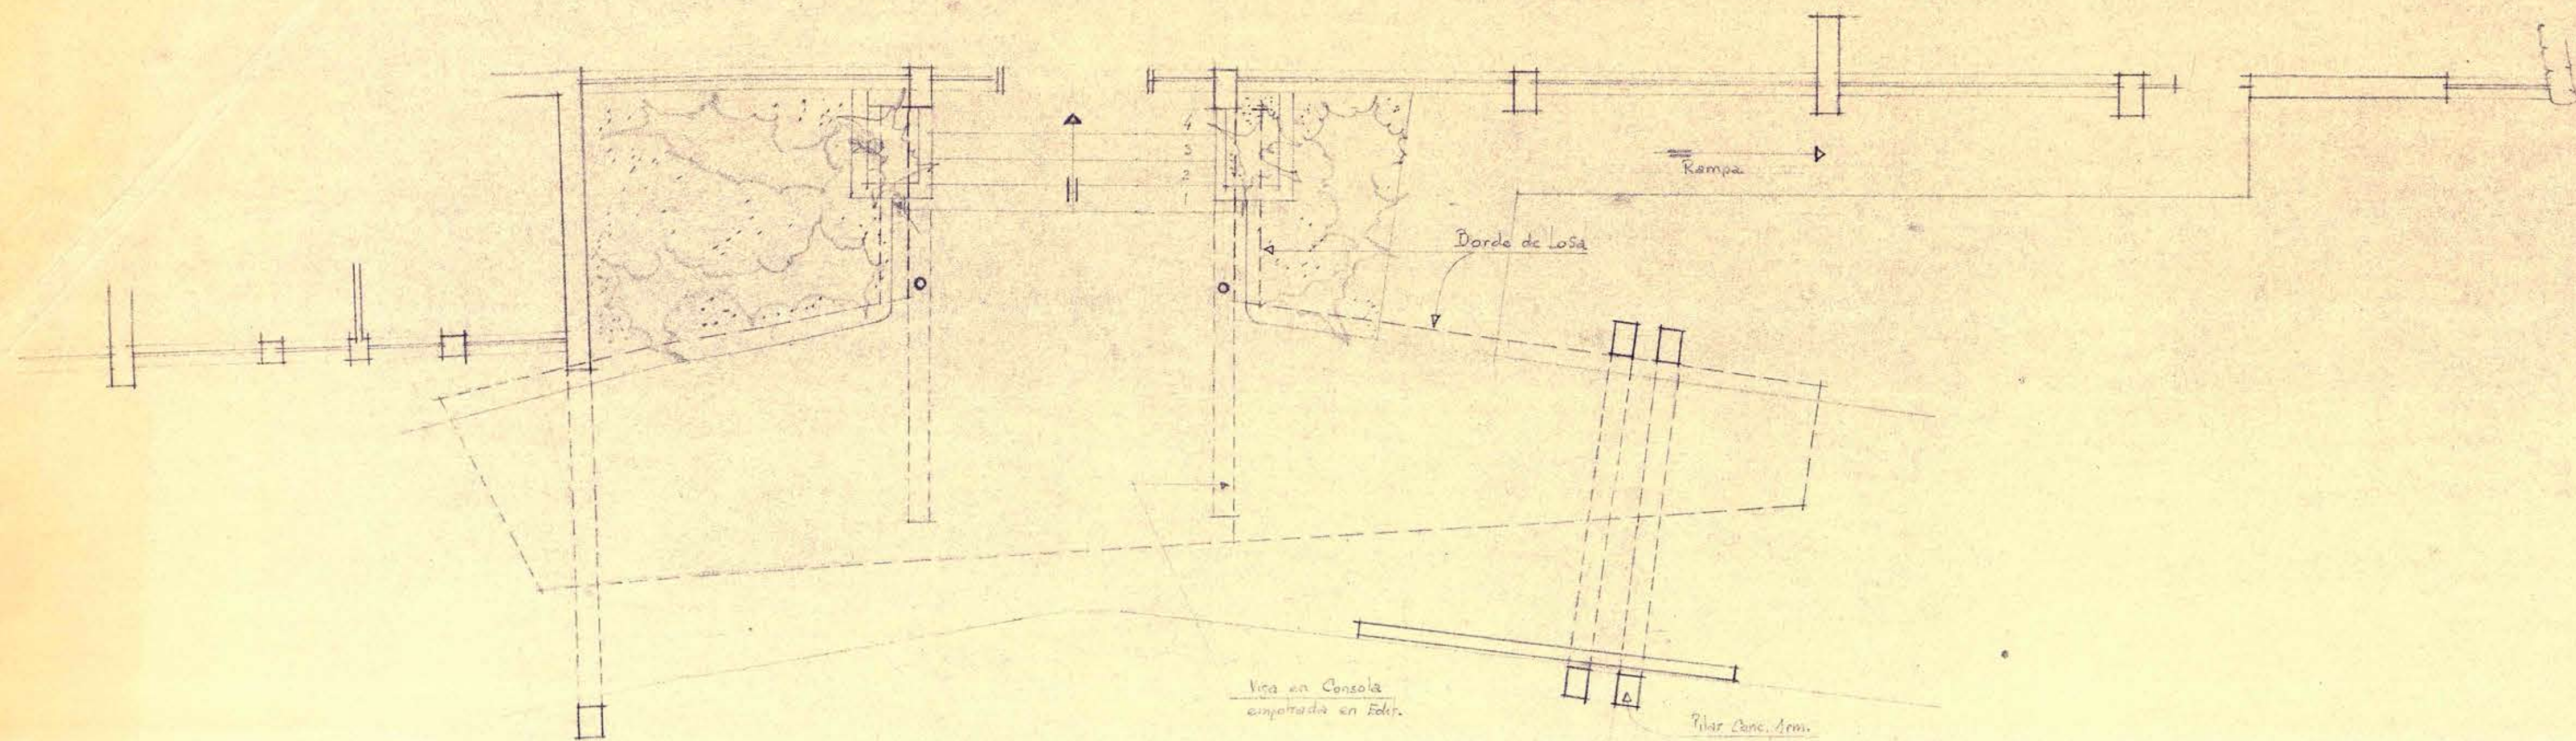