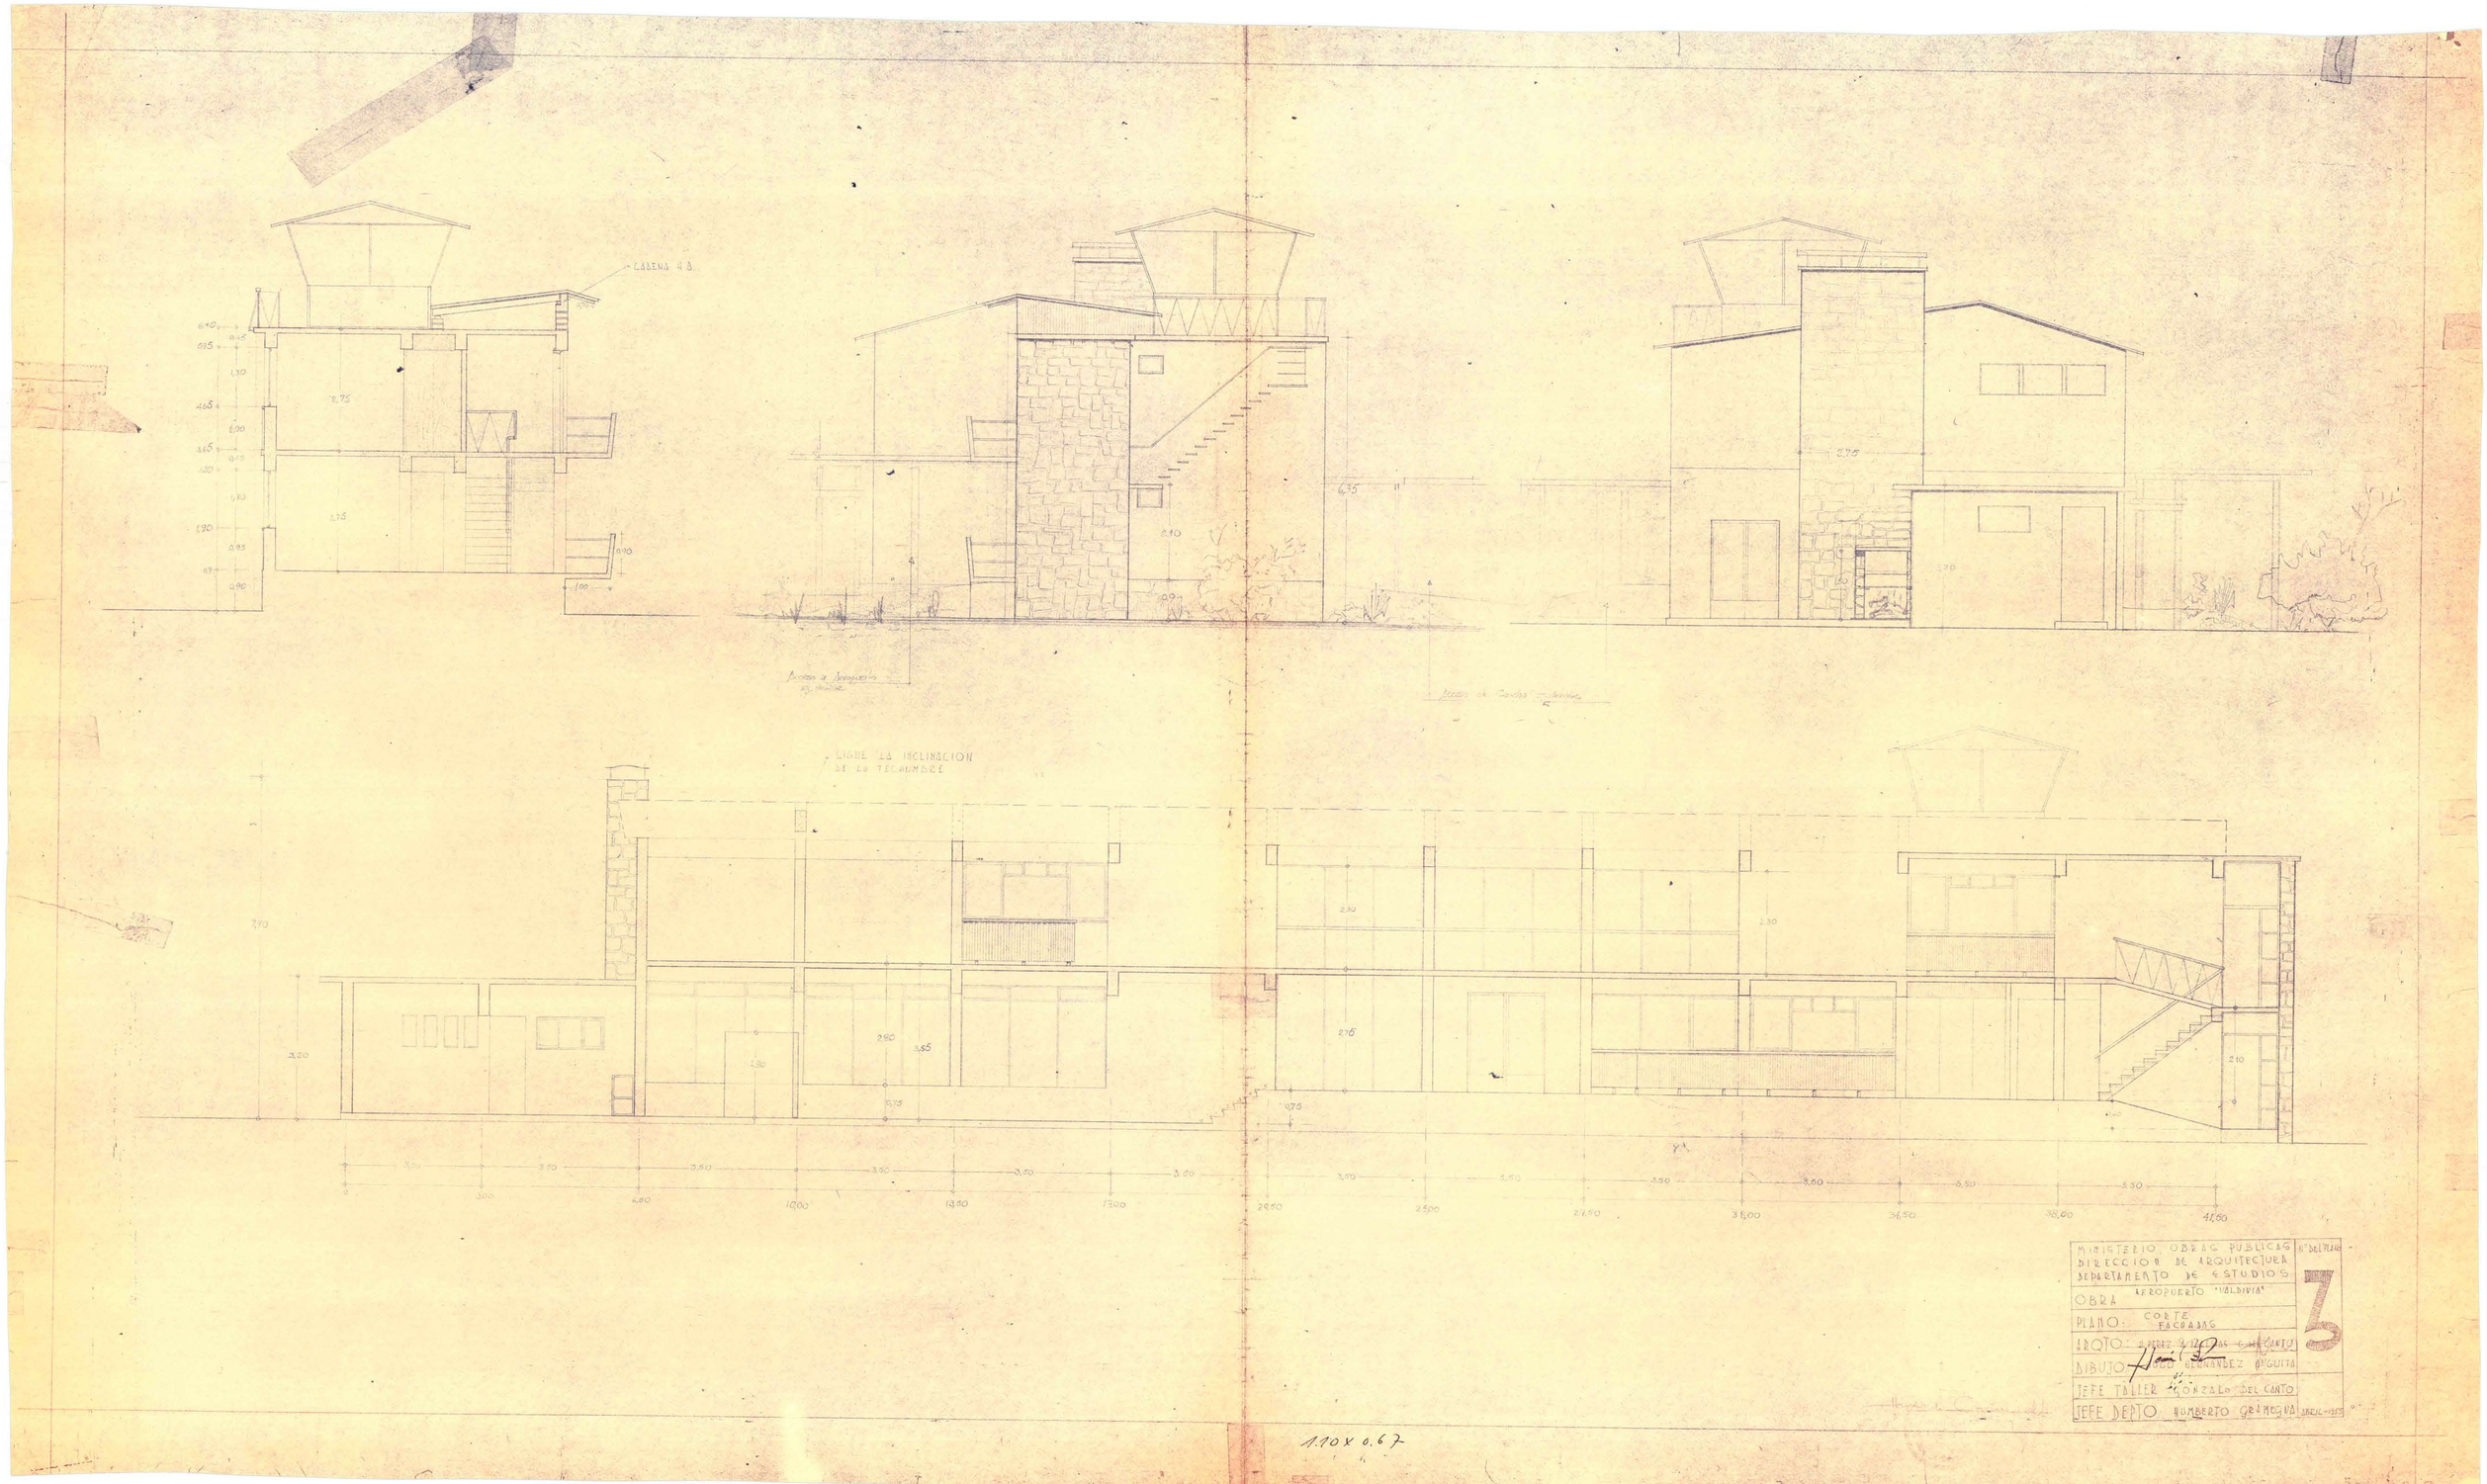
CABEZA 4 A.
SIGUE LA INCLINACION DE LA TECHUMBRE
MINISTERIO OBRAS PUBLICAS
DIRECCION DE ARQUITECTURA
DEPARTAMENTO DE ESTUDIOS
OBRA AEROPUERTO "VALDIVIA"
PLANO: CORTE FACHADAS
DIBUJO
JEFE TALLER GONZALO DEL CANTO
JEFE DEPTO. HUMBERTO GRAMEGNA
3
1.10 x 0.67