




UBICACIÓN DEL ESTANQUE

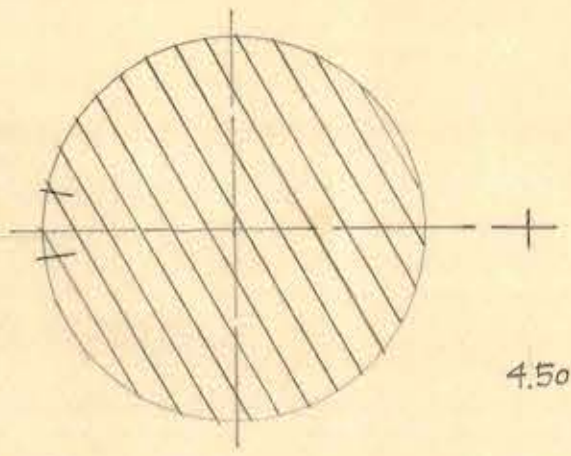


4.50

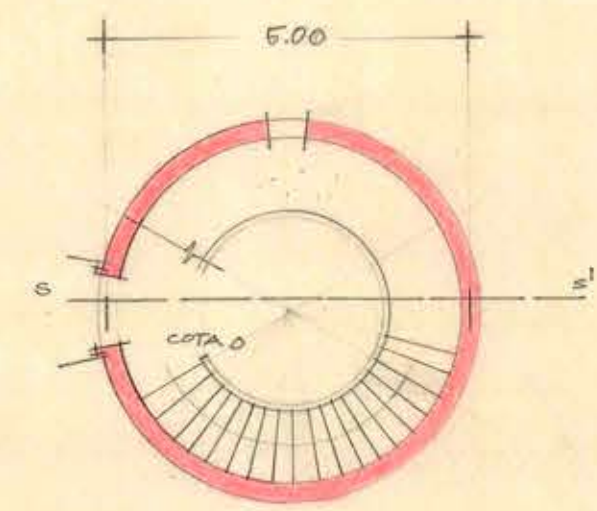

PLANTA EN A.

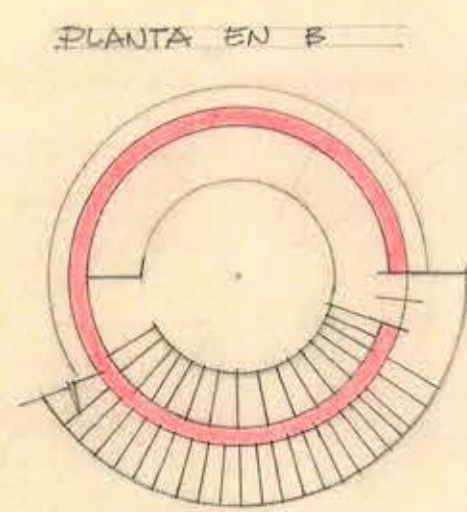


PLANTA EN B

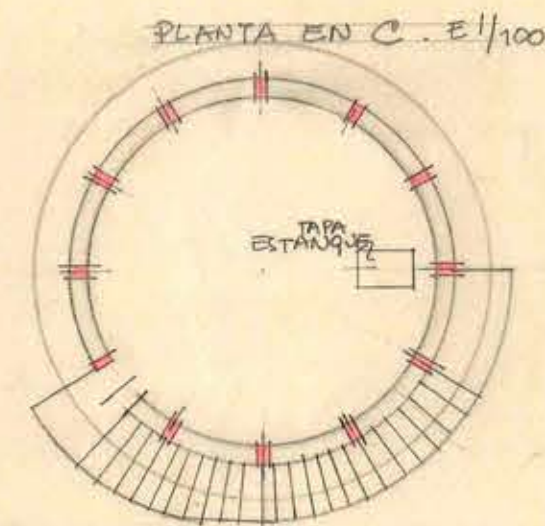


PLANTA EN C. E/100

DGOP DEPARTAMENTO DE ARQUITECTURA LICEO NIÑAS OSORNO
 ESTANQUE DE AGUA / PLANTA, CORTE Y FACHADA.
 → (CAPC ESTANQUE SUP: 25 MIL LTS - ESTANQUE INF: 50 MIL LTS).
 PROYECTO C. ALBRECHT / JUL 53 Humberto Graupel
 Vº Bº ARQ JEFE

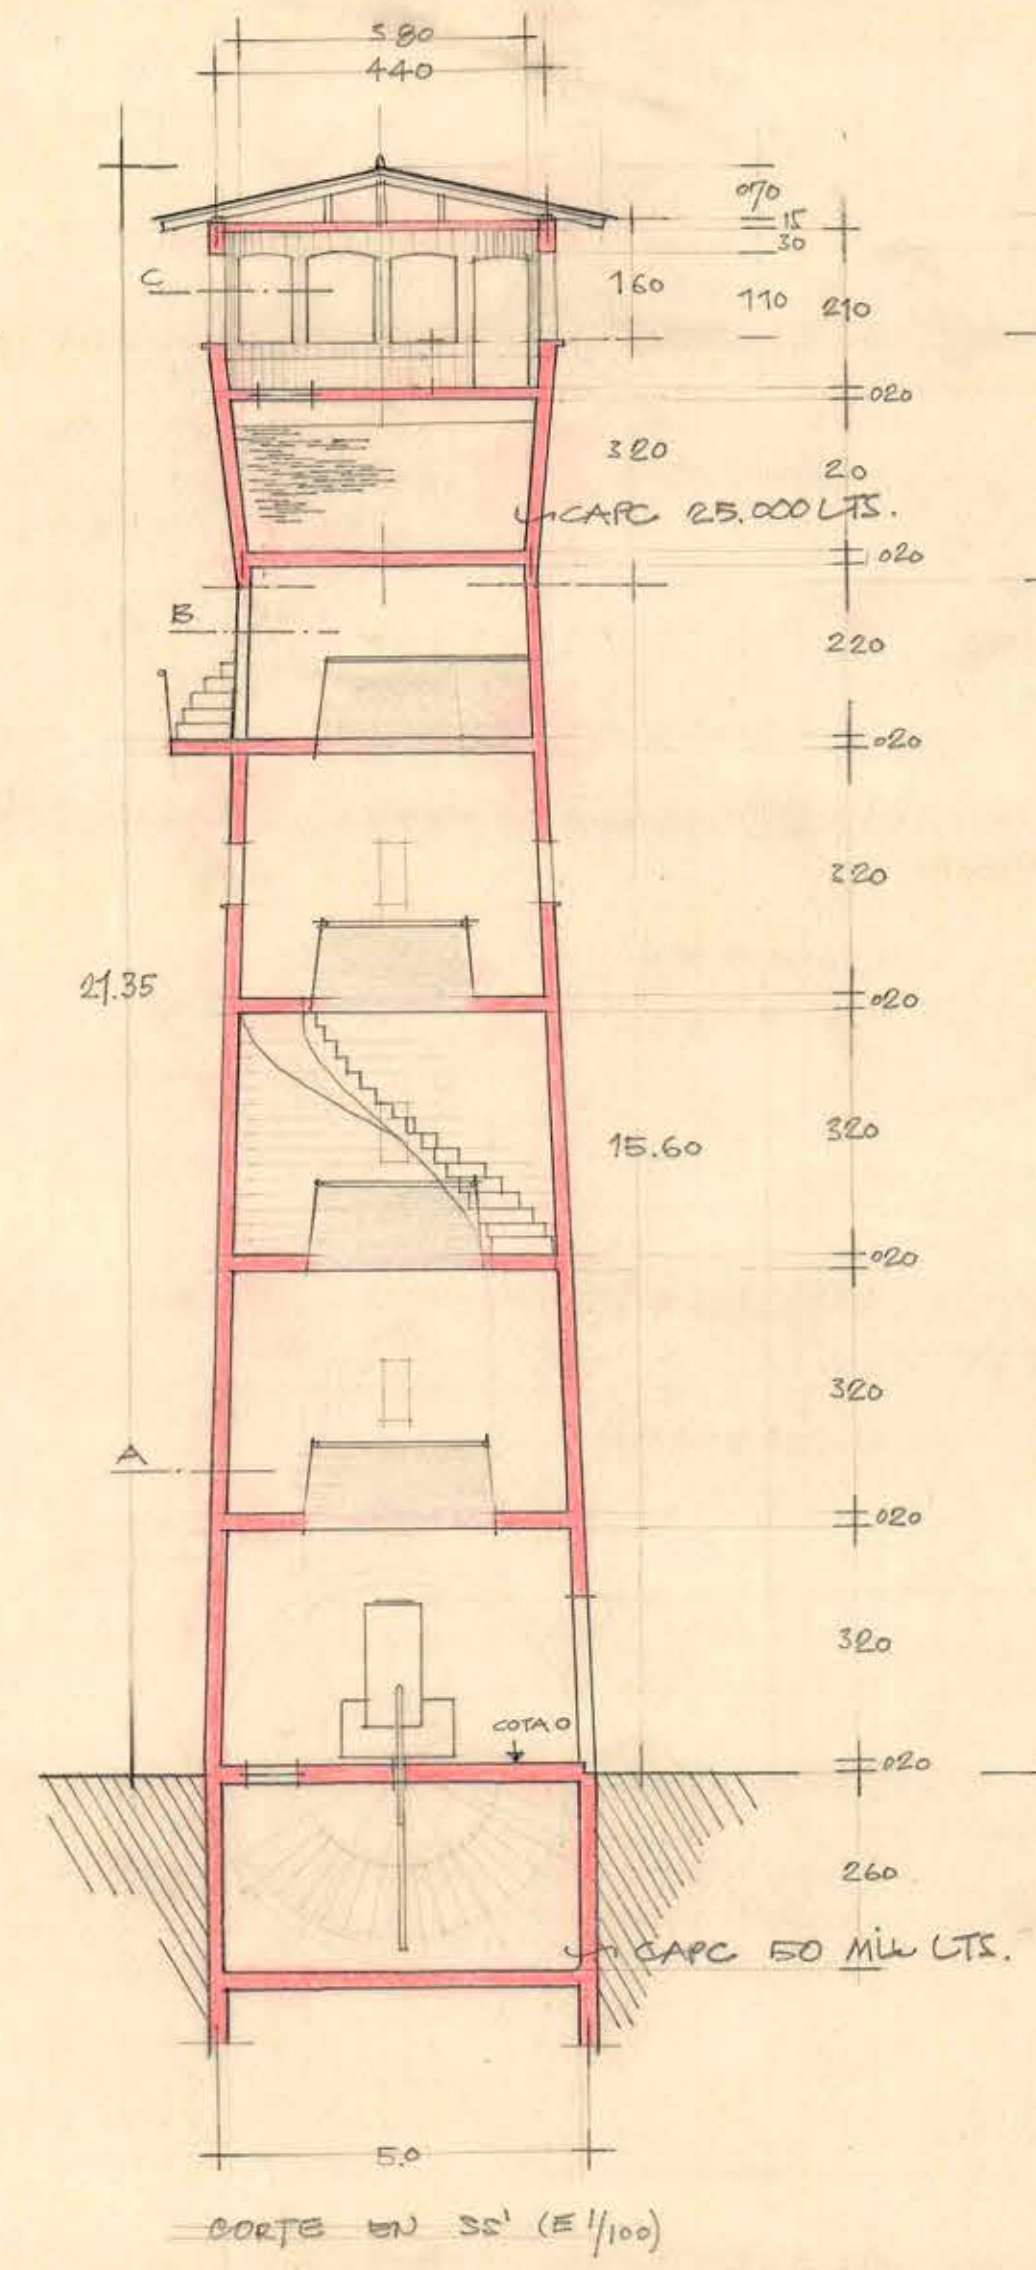

CORTE EN SS' (E/100)

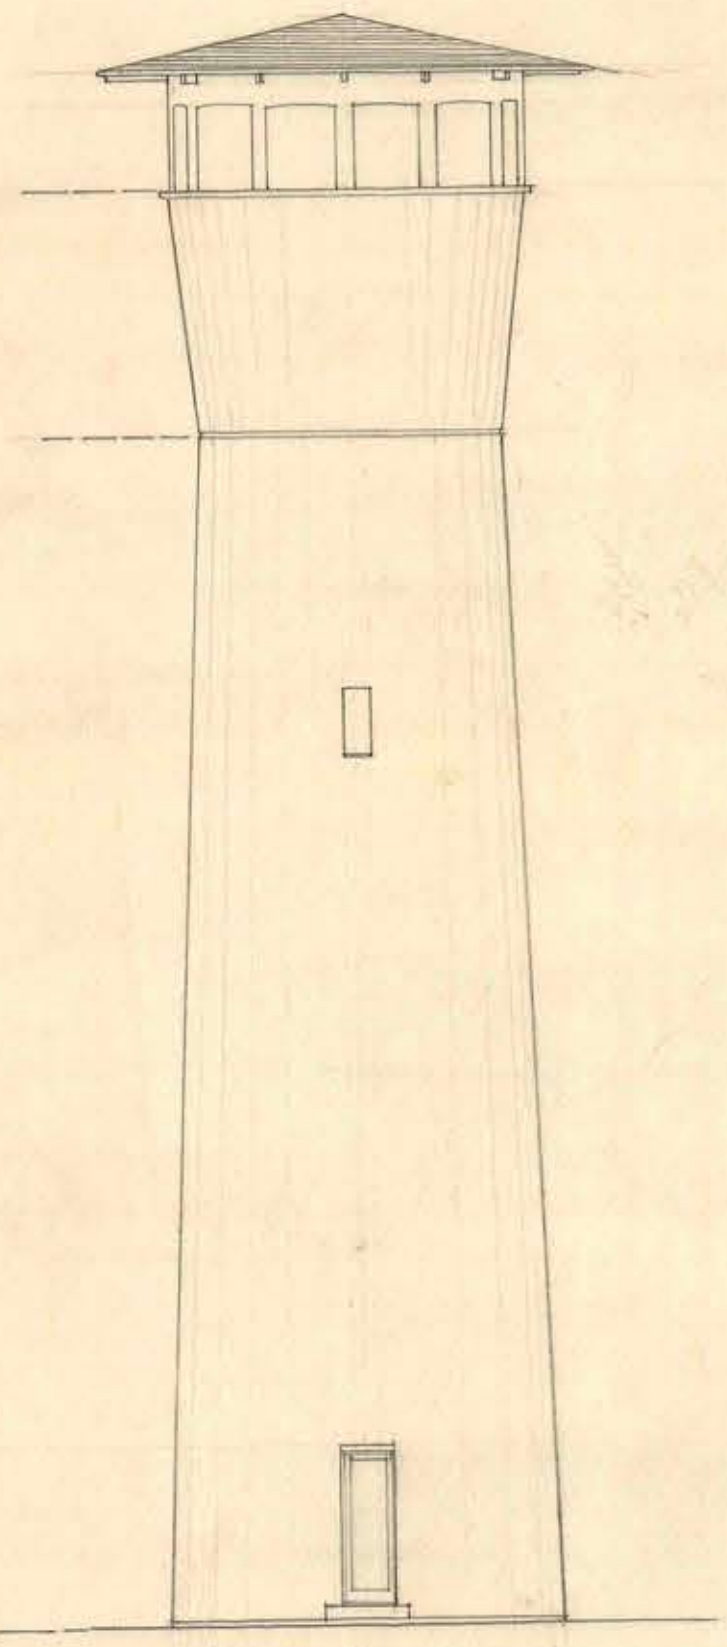

FACHADA

