
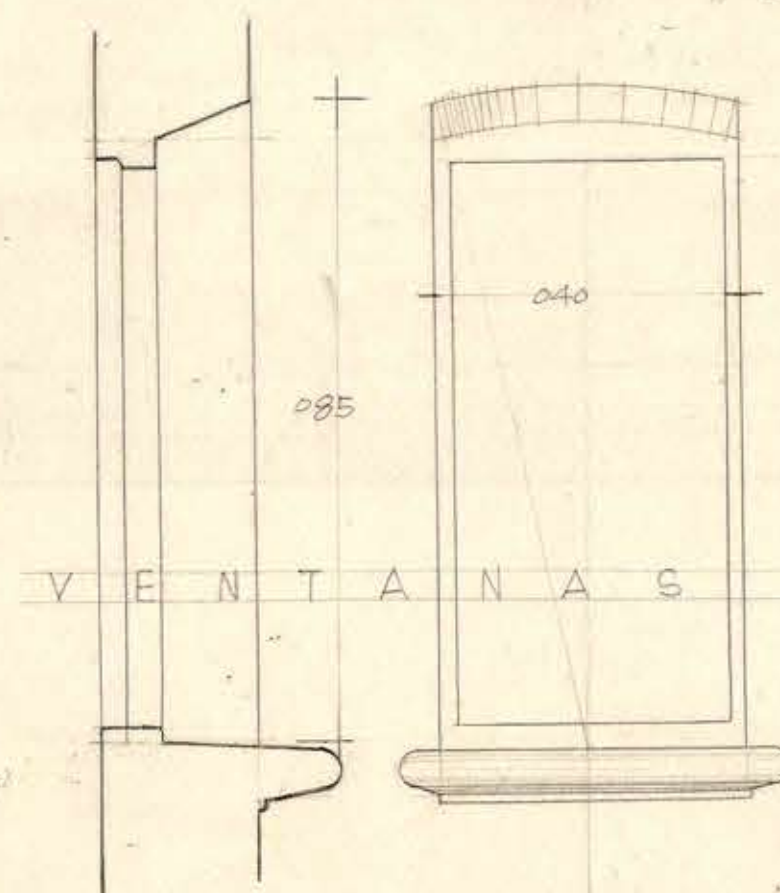



PLANO DE UBICACION e/100

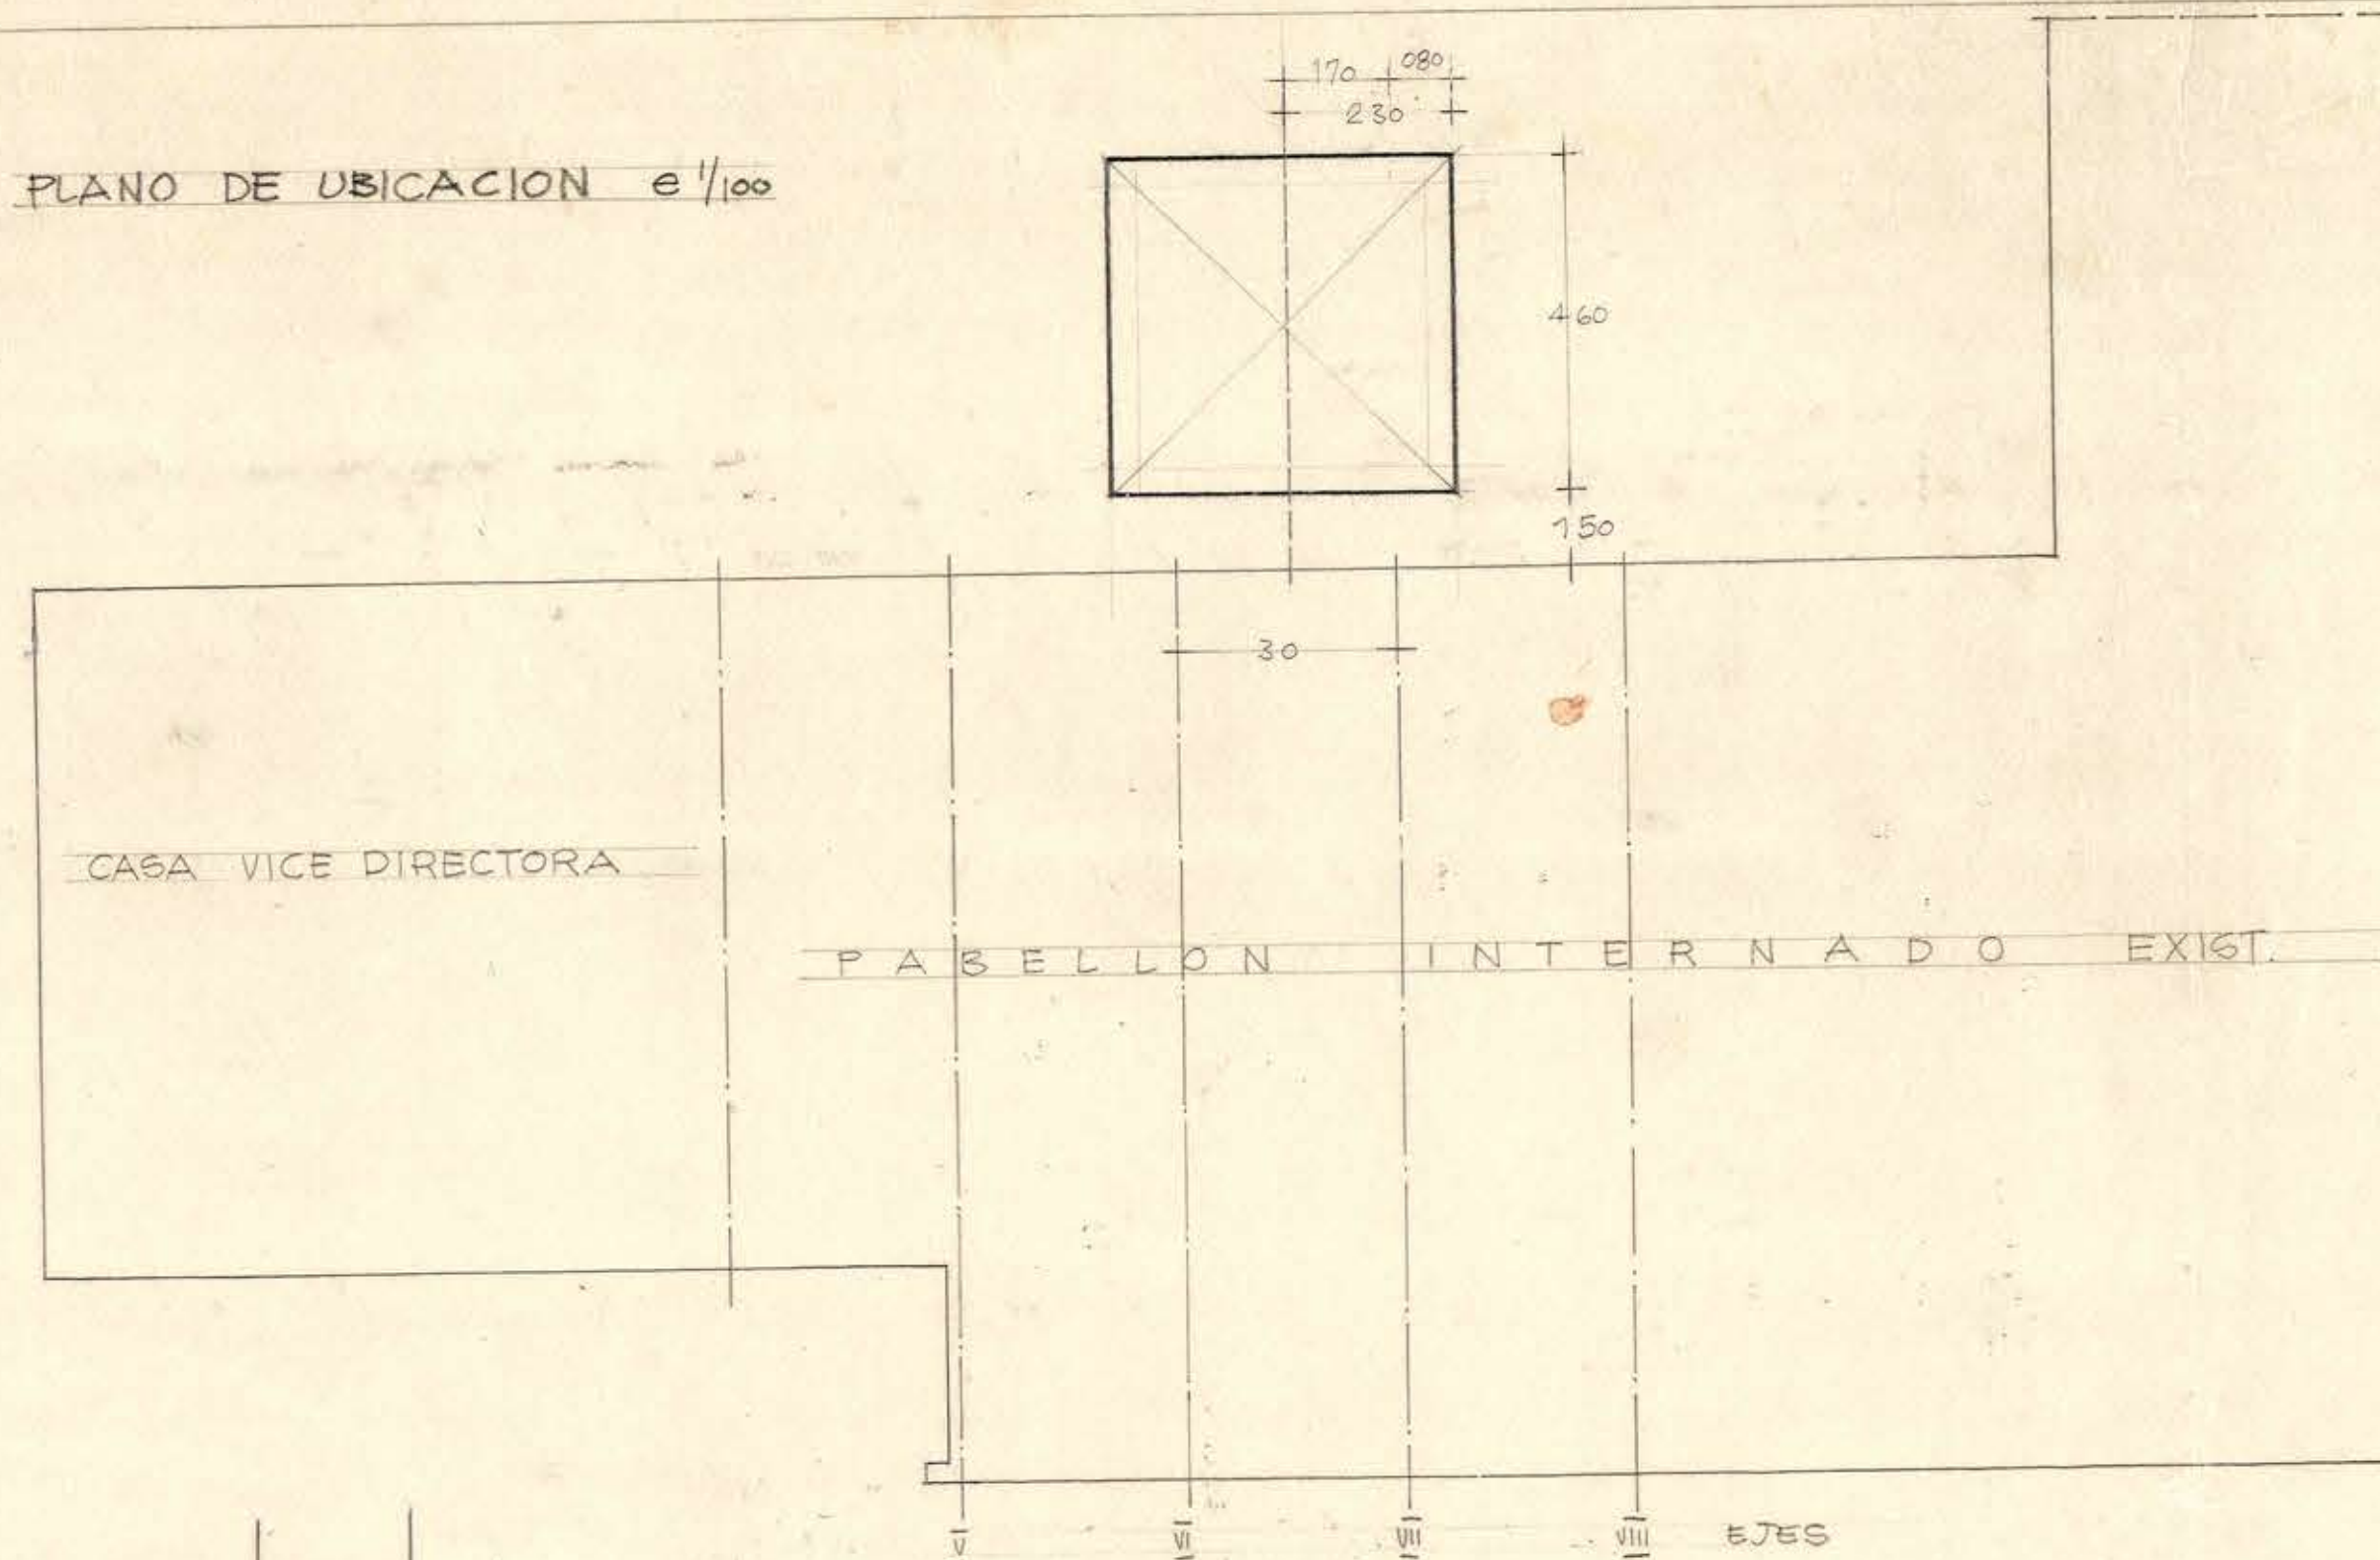


COTAS DEL ESTANQUE

DIMENSIONES ESTANQUE	a 3.20	b 4.20	h 2.0
CAPACIDAD	26.8 M ³		
ALTURA SOBRE EL PISO DEL 1º PISO	2.0 M.		
ID SOBRE EL CIELO DEL 3º PISO	0.50 M.		



CORTE AA e/100

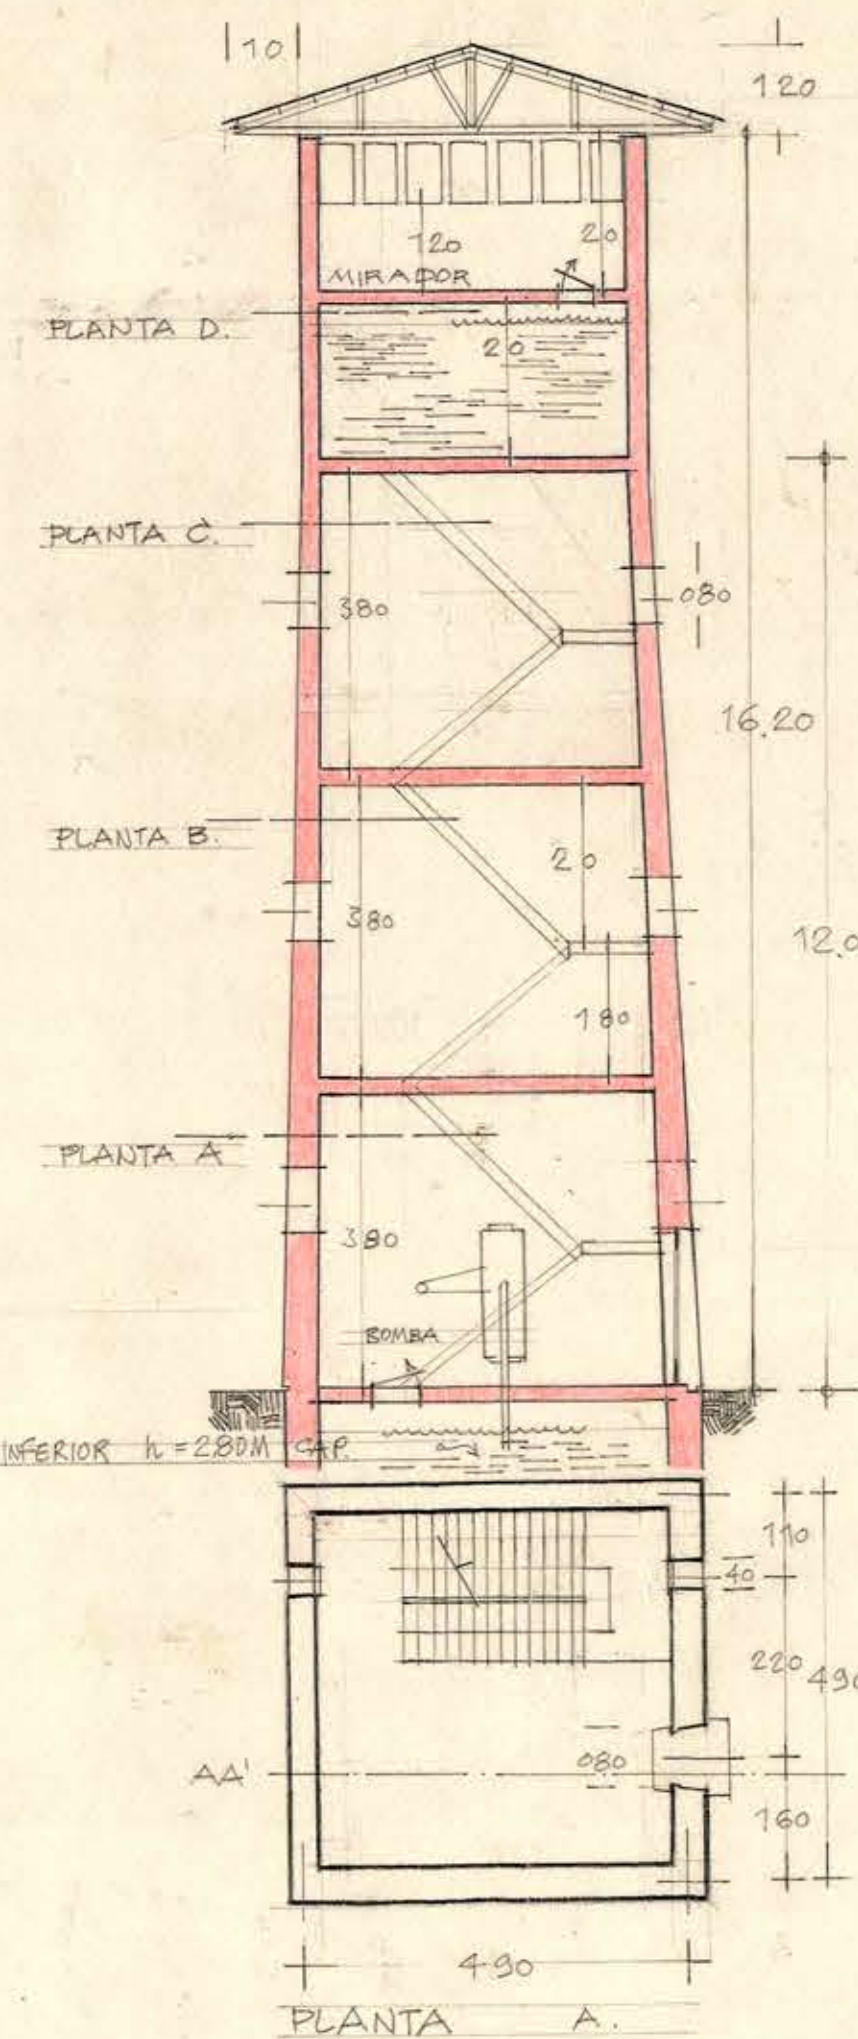



FACHADA O. Y P.

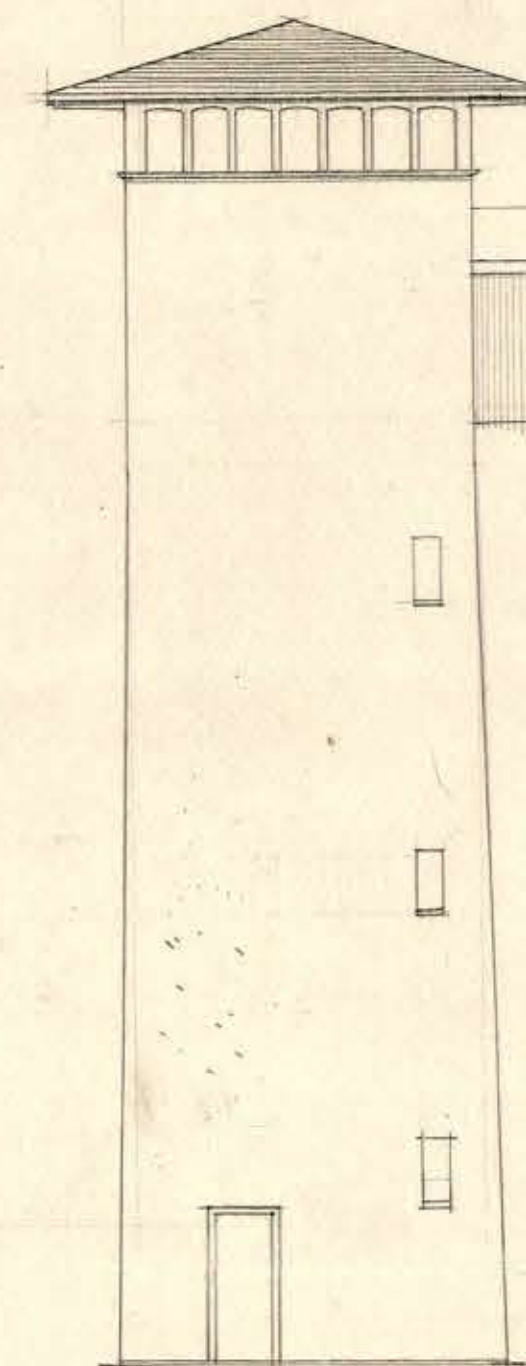

FACHADA SUR (Y NORTE)

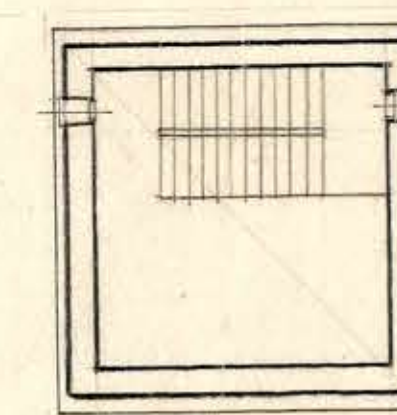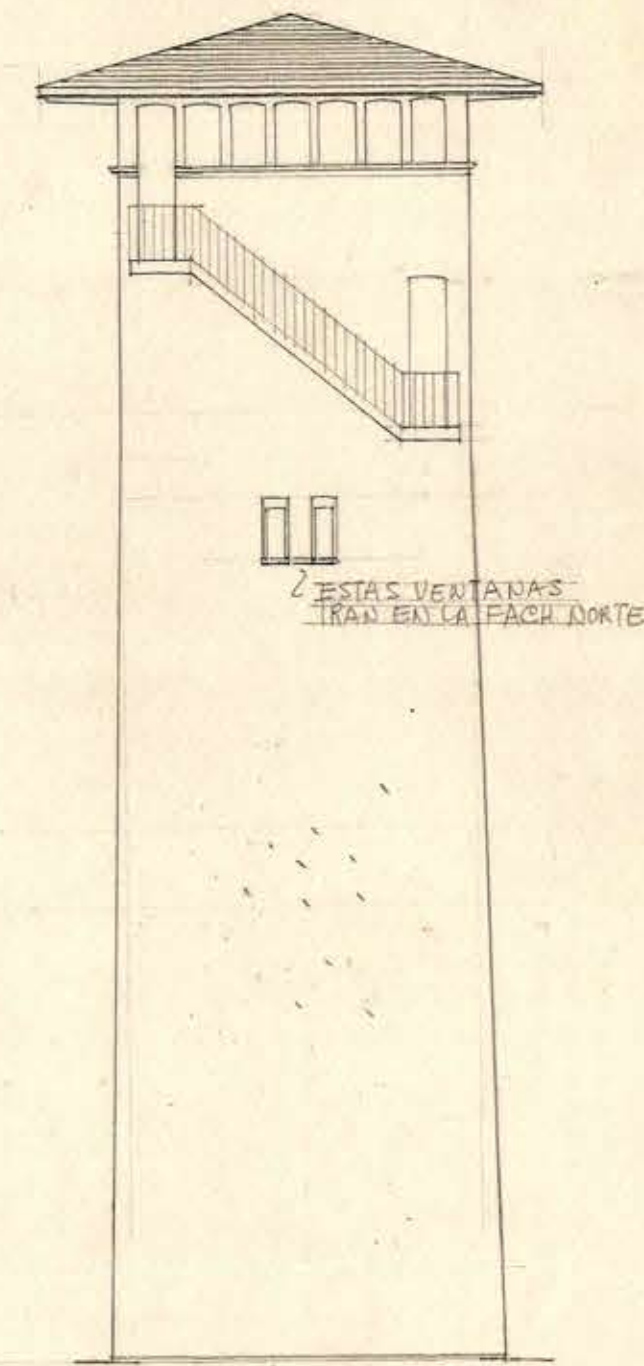

PLANTA B

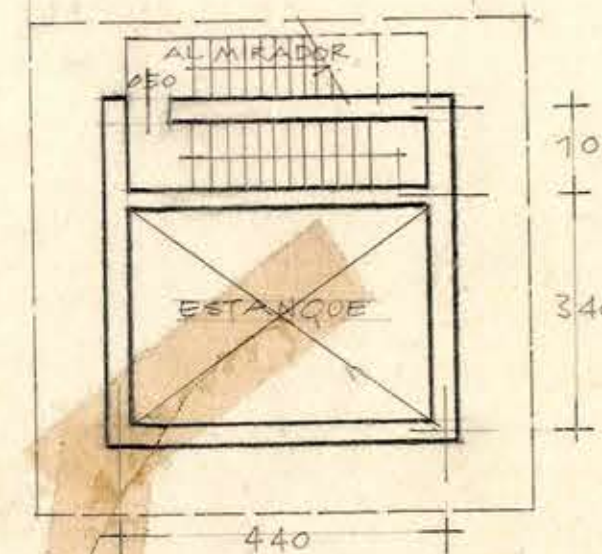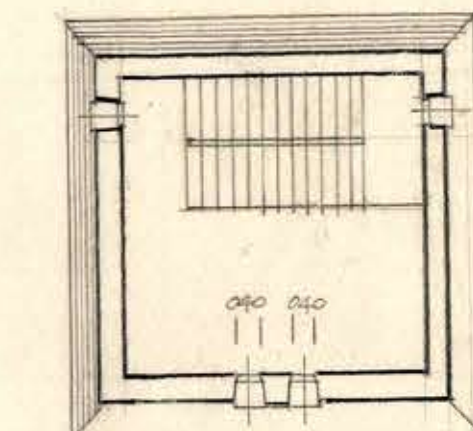

PLANTA D.

DGOP DEPTO. DE ARQUITECTURA / LICEO NIÑAS OSORNO
ESTANQUE DE AGUA

C. ALBRECHT.

PROYECTO JUN/58
(UN PLANO)

Humberto S. SANCHEZ
1º Bº

