



# ELEVACION PRINCIPAL

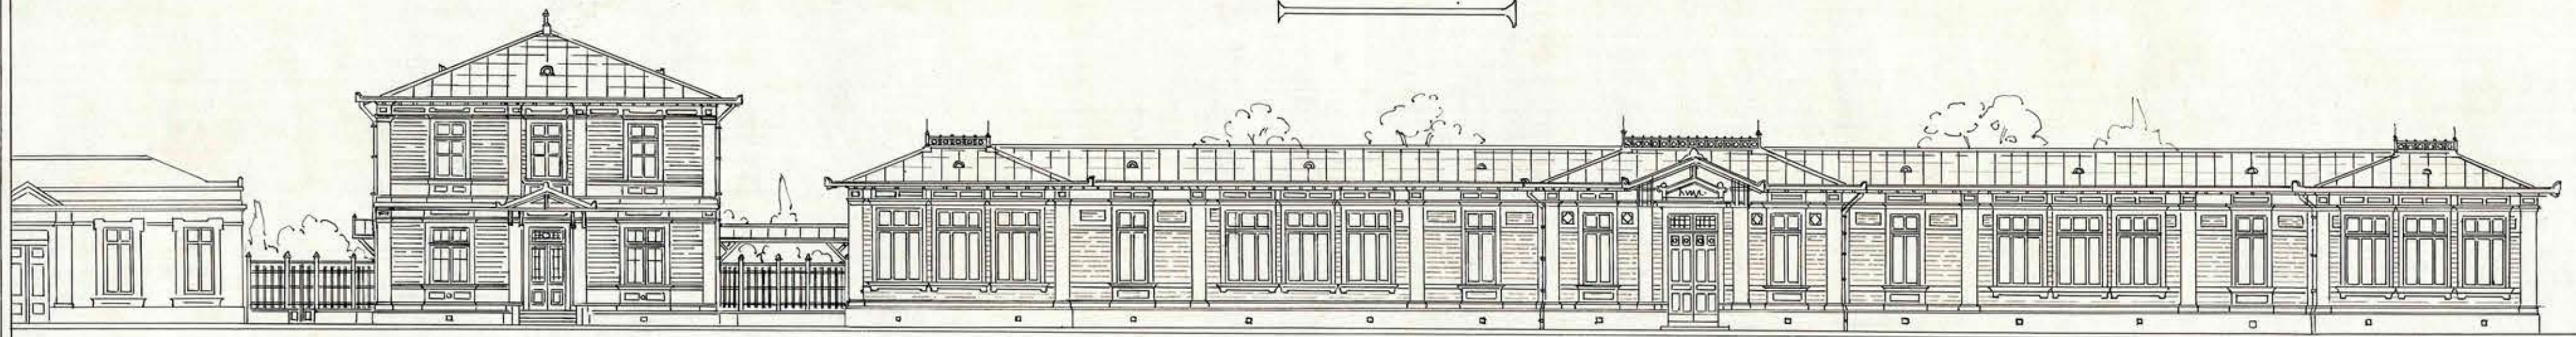


## SECCION AB

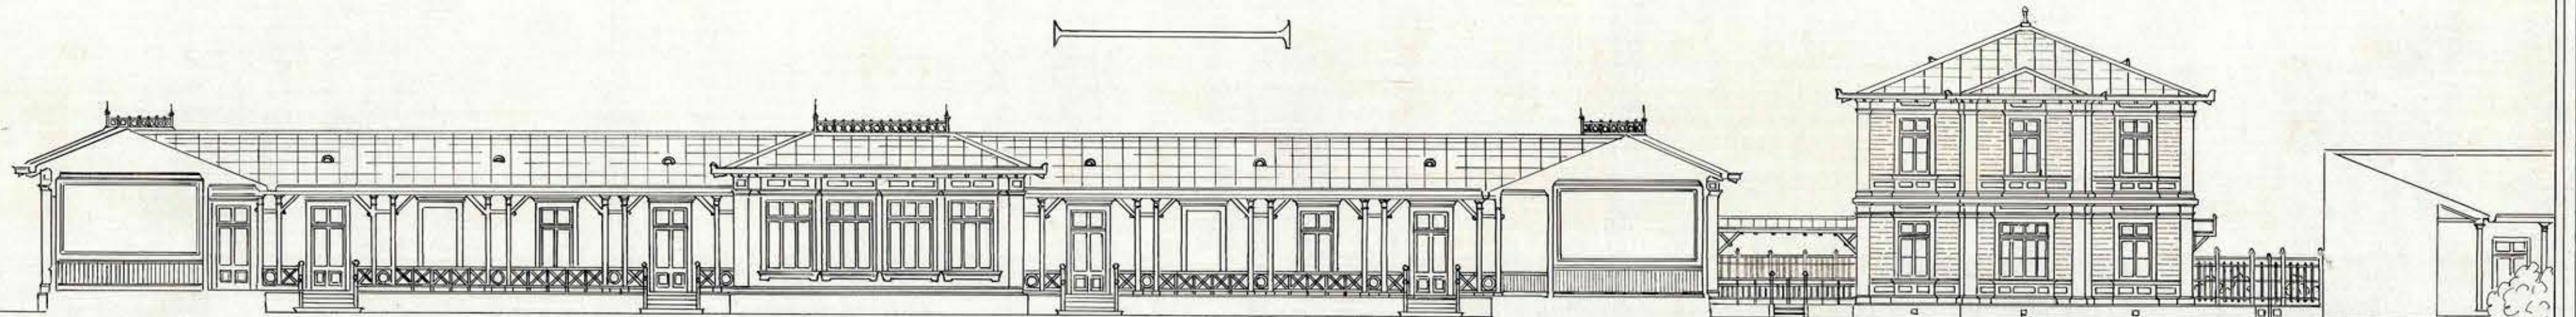

## SECCION CD



## ELEVACION LATERAL

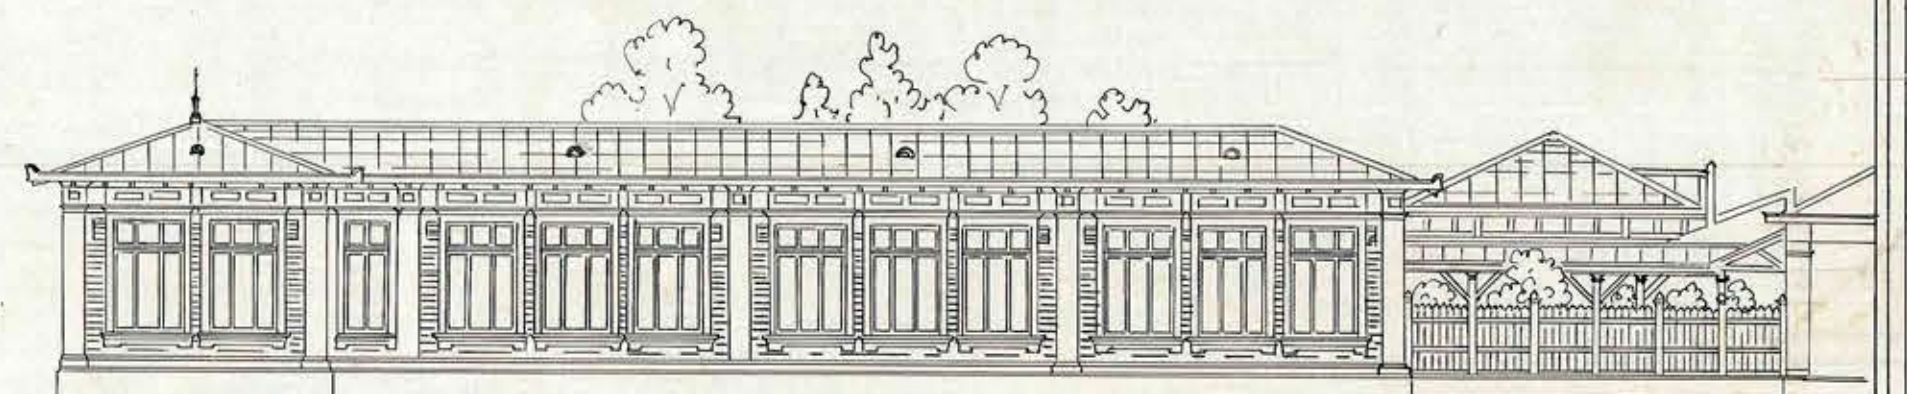

Escala de 0,005 P/M

LICEO DE OSORNO

Santiago Mayo de 1905  
*Marques Villal*  
*arqu.*