




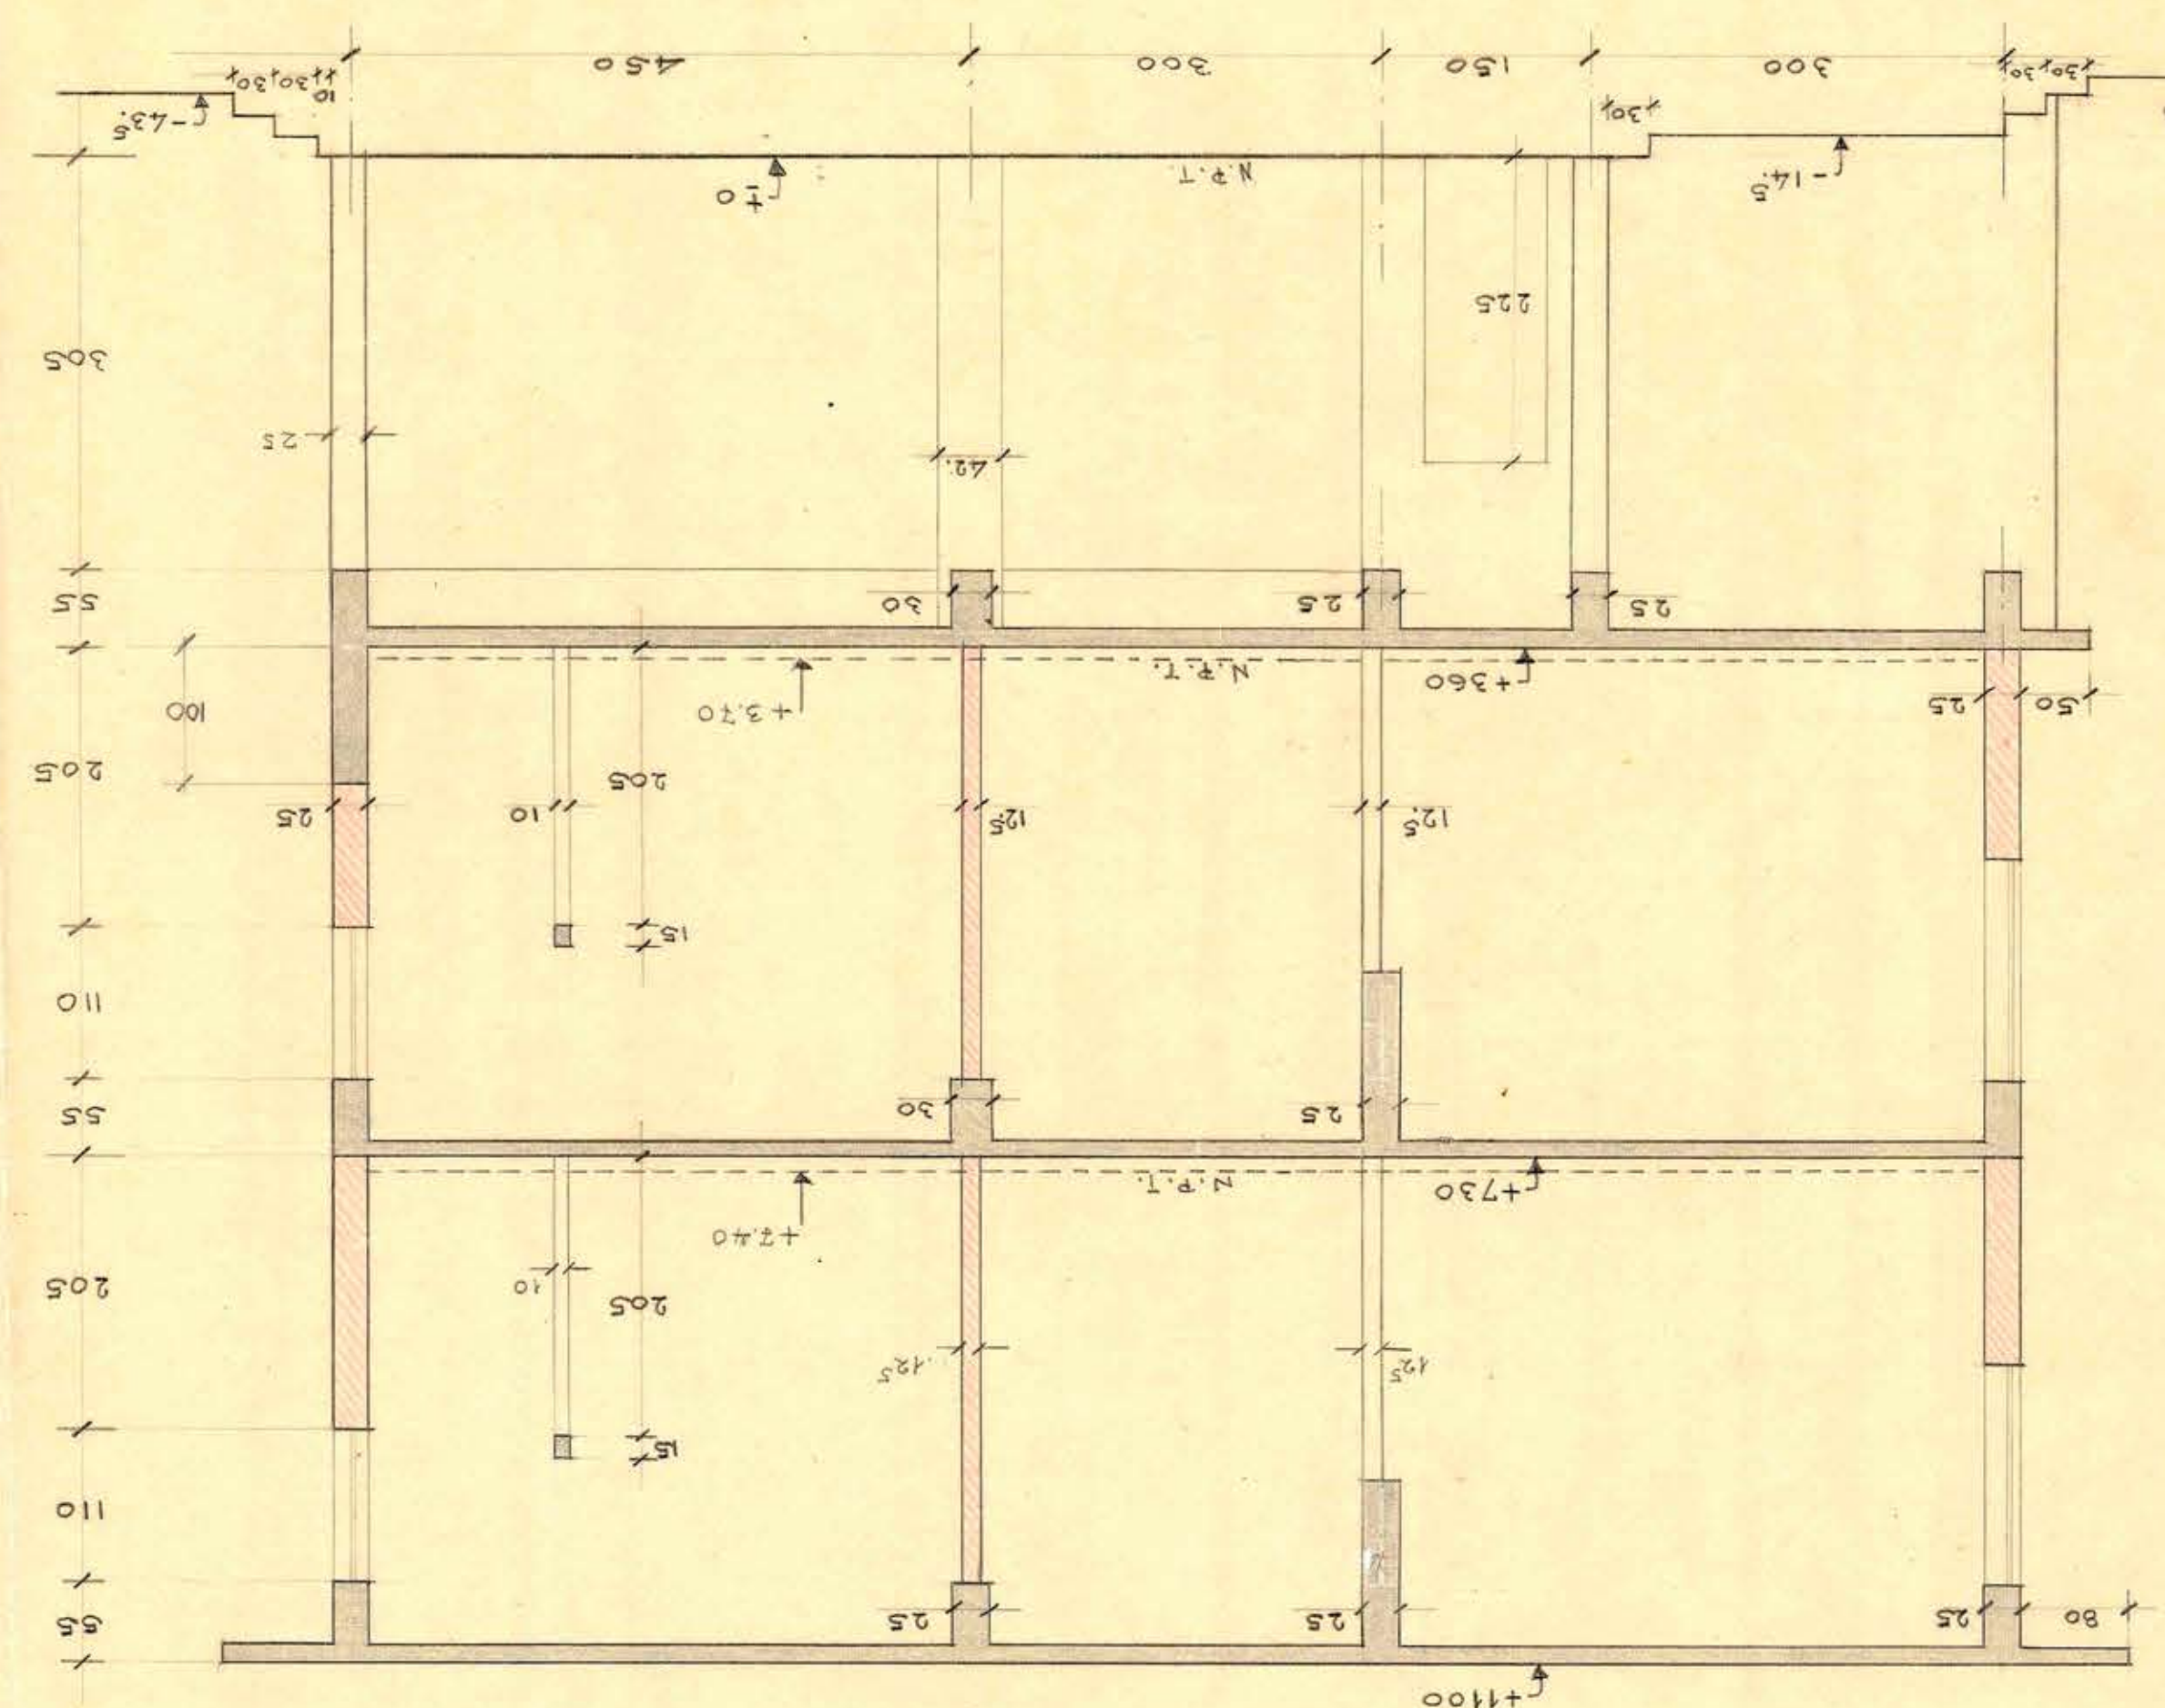


SECCION F-F

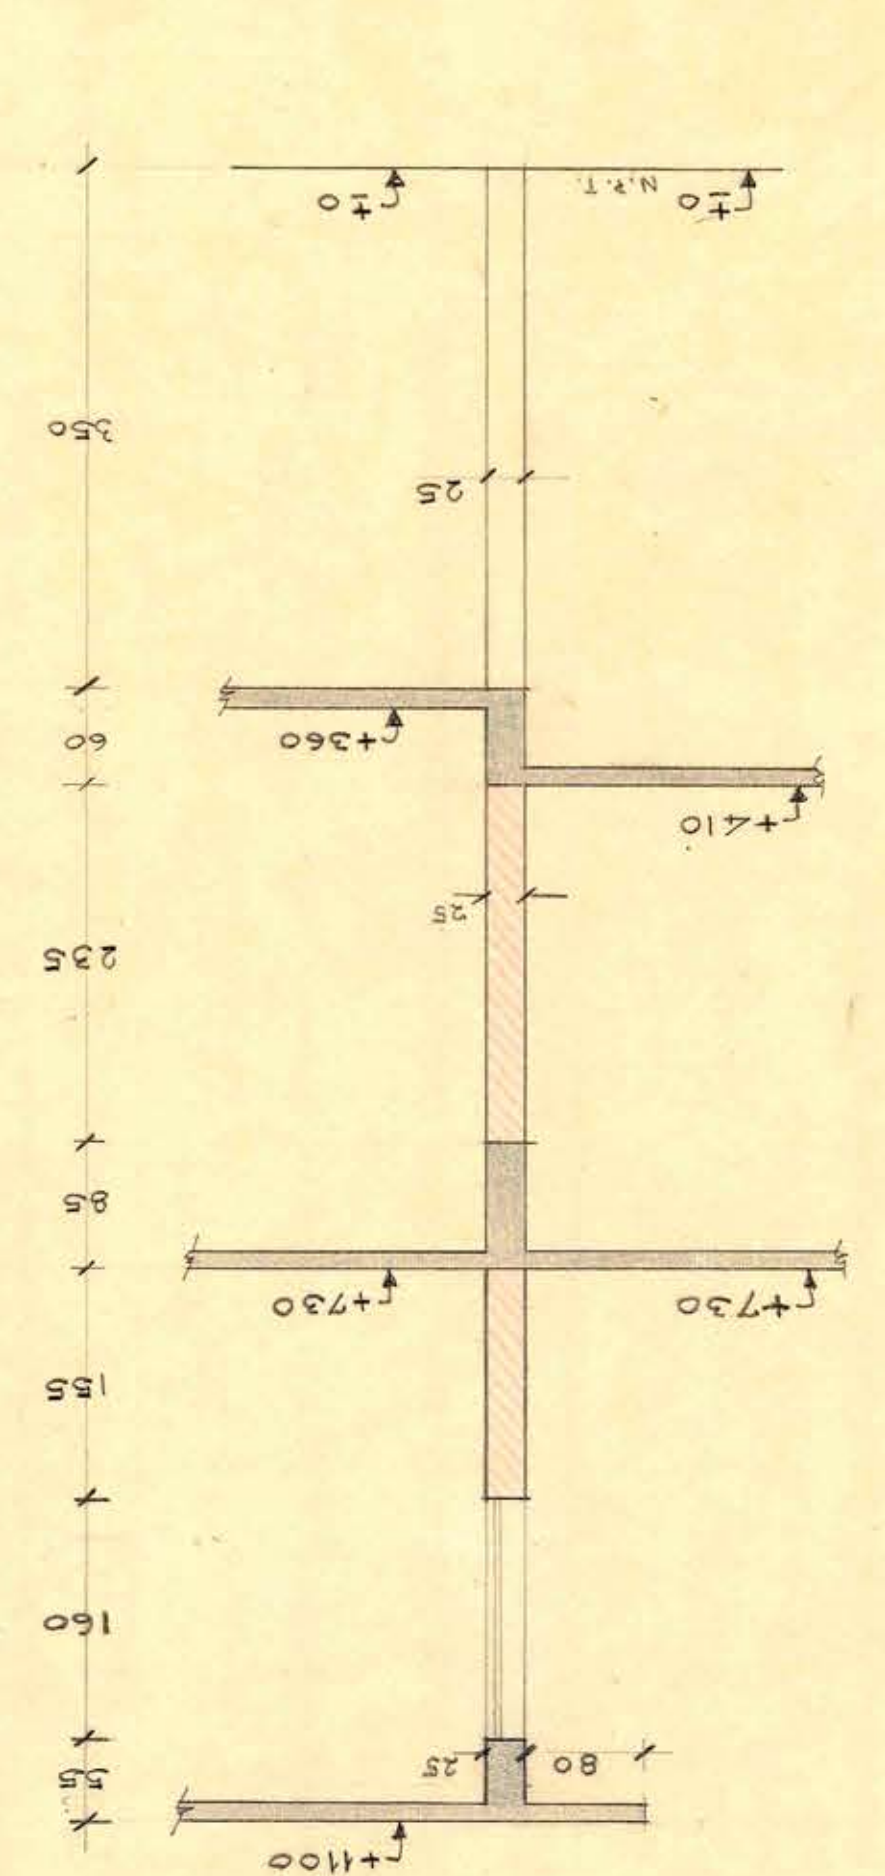

SECCION G-G

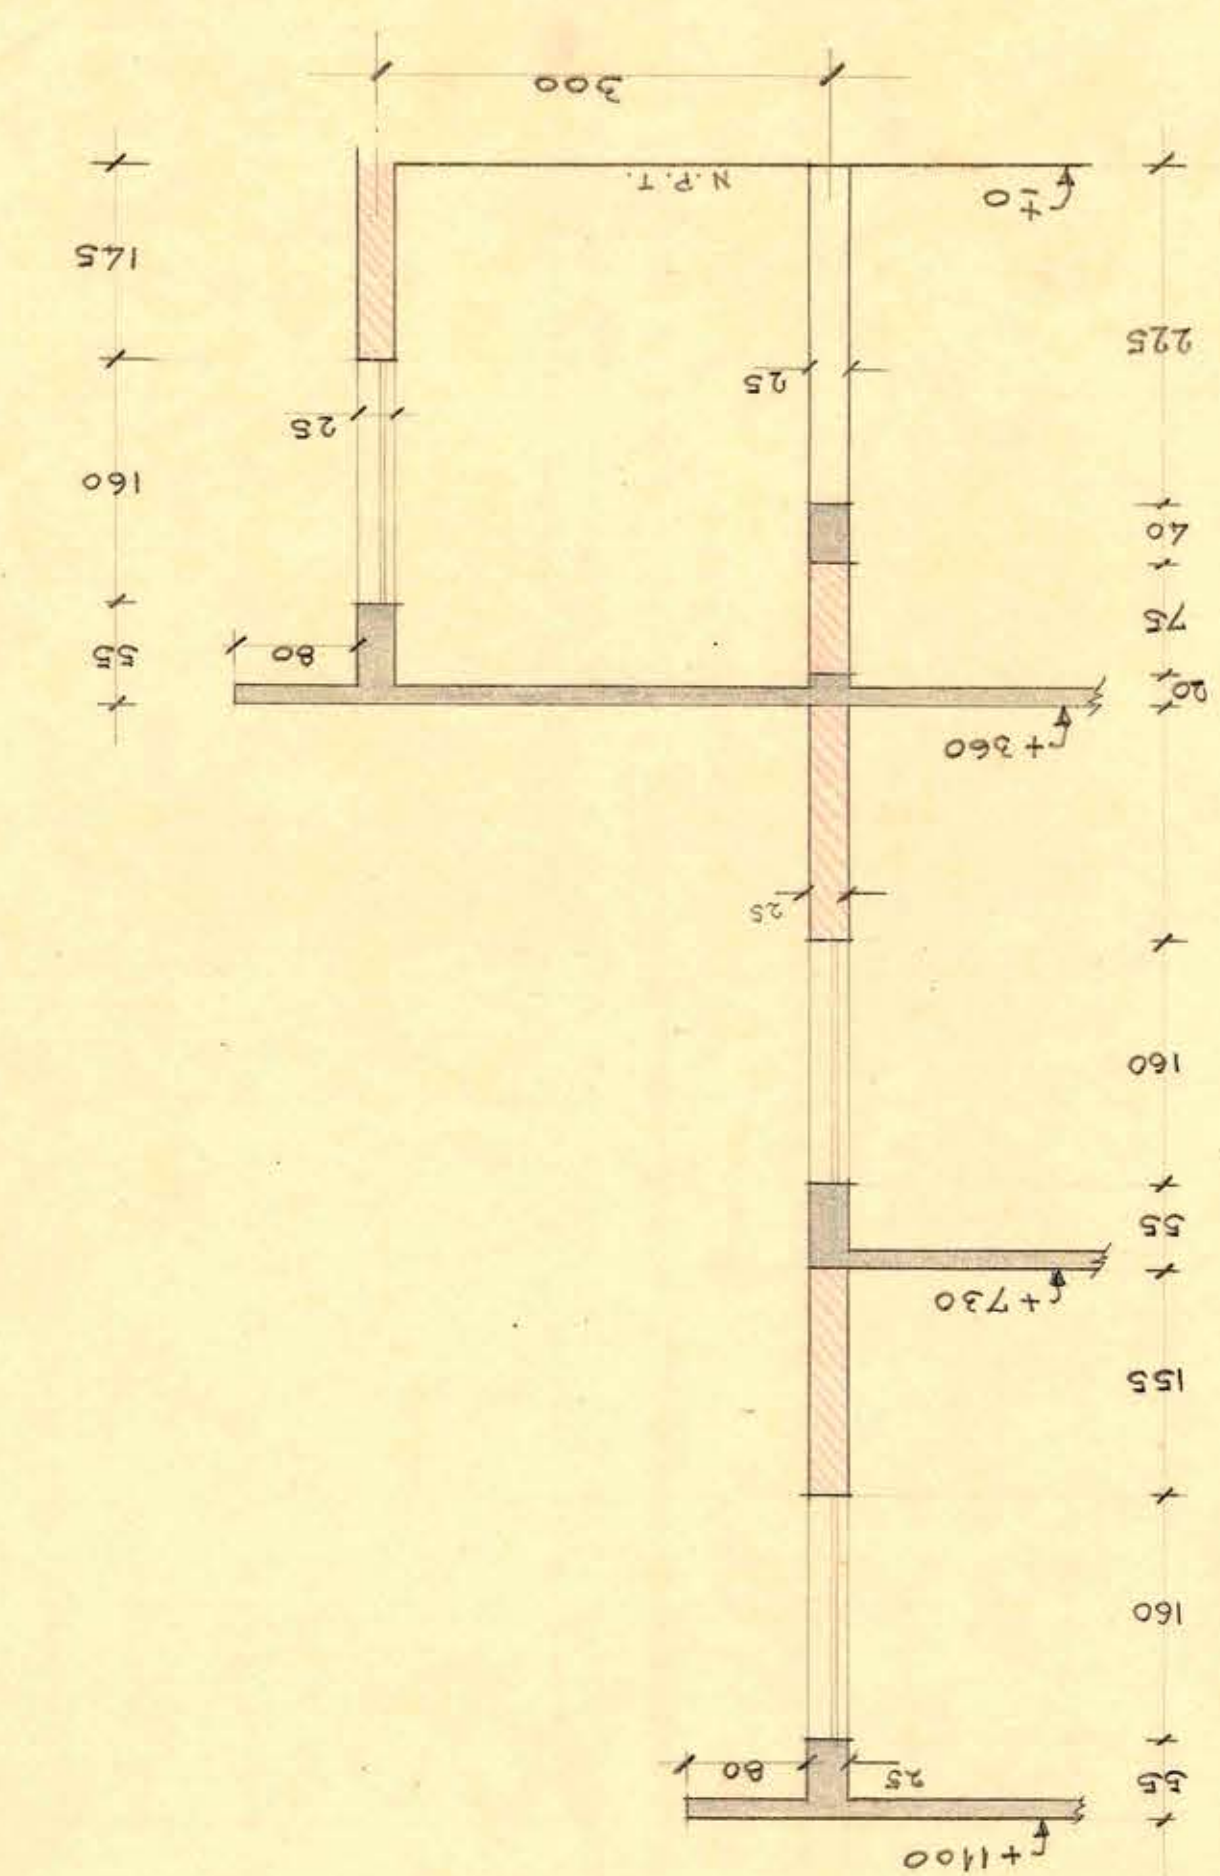


SECCION H-H

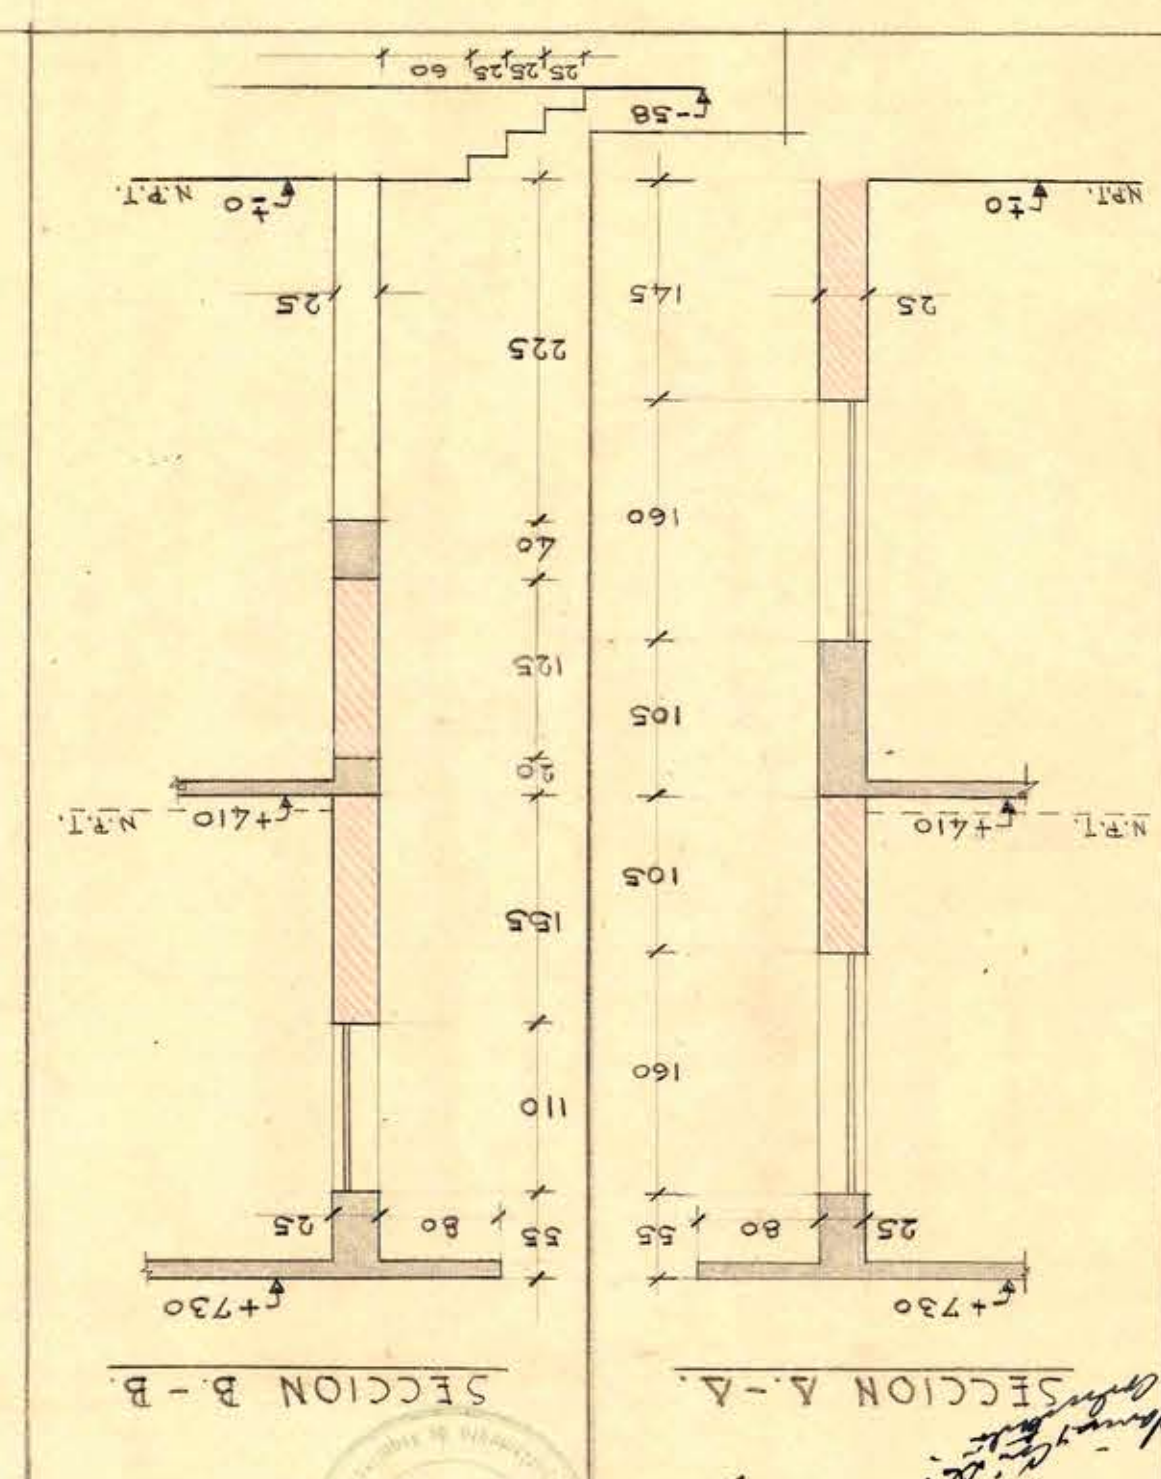


SECCION A-A


DEPTO DE ARQUITECTURA
OBRAS: LICEO DE NIÑAS DE ROSARIO
PAVILLON INTERMEDIARIO
PLANO DE: SECCIONES VERTICALES
CALCULO DE: ESTABILIDAD Y SERVICIO VOLCANARIO
DIBUJO: L. M. B. 10-III-48
CONFORME: 10-III-48
INGENIERO JEFE: [Signature]
H-9

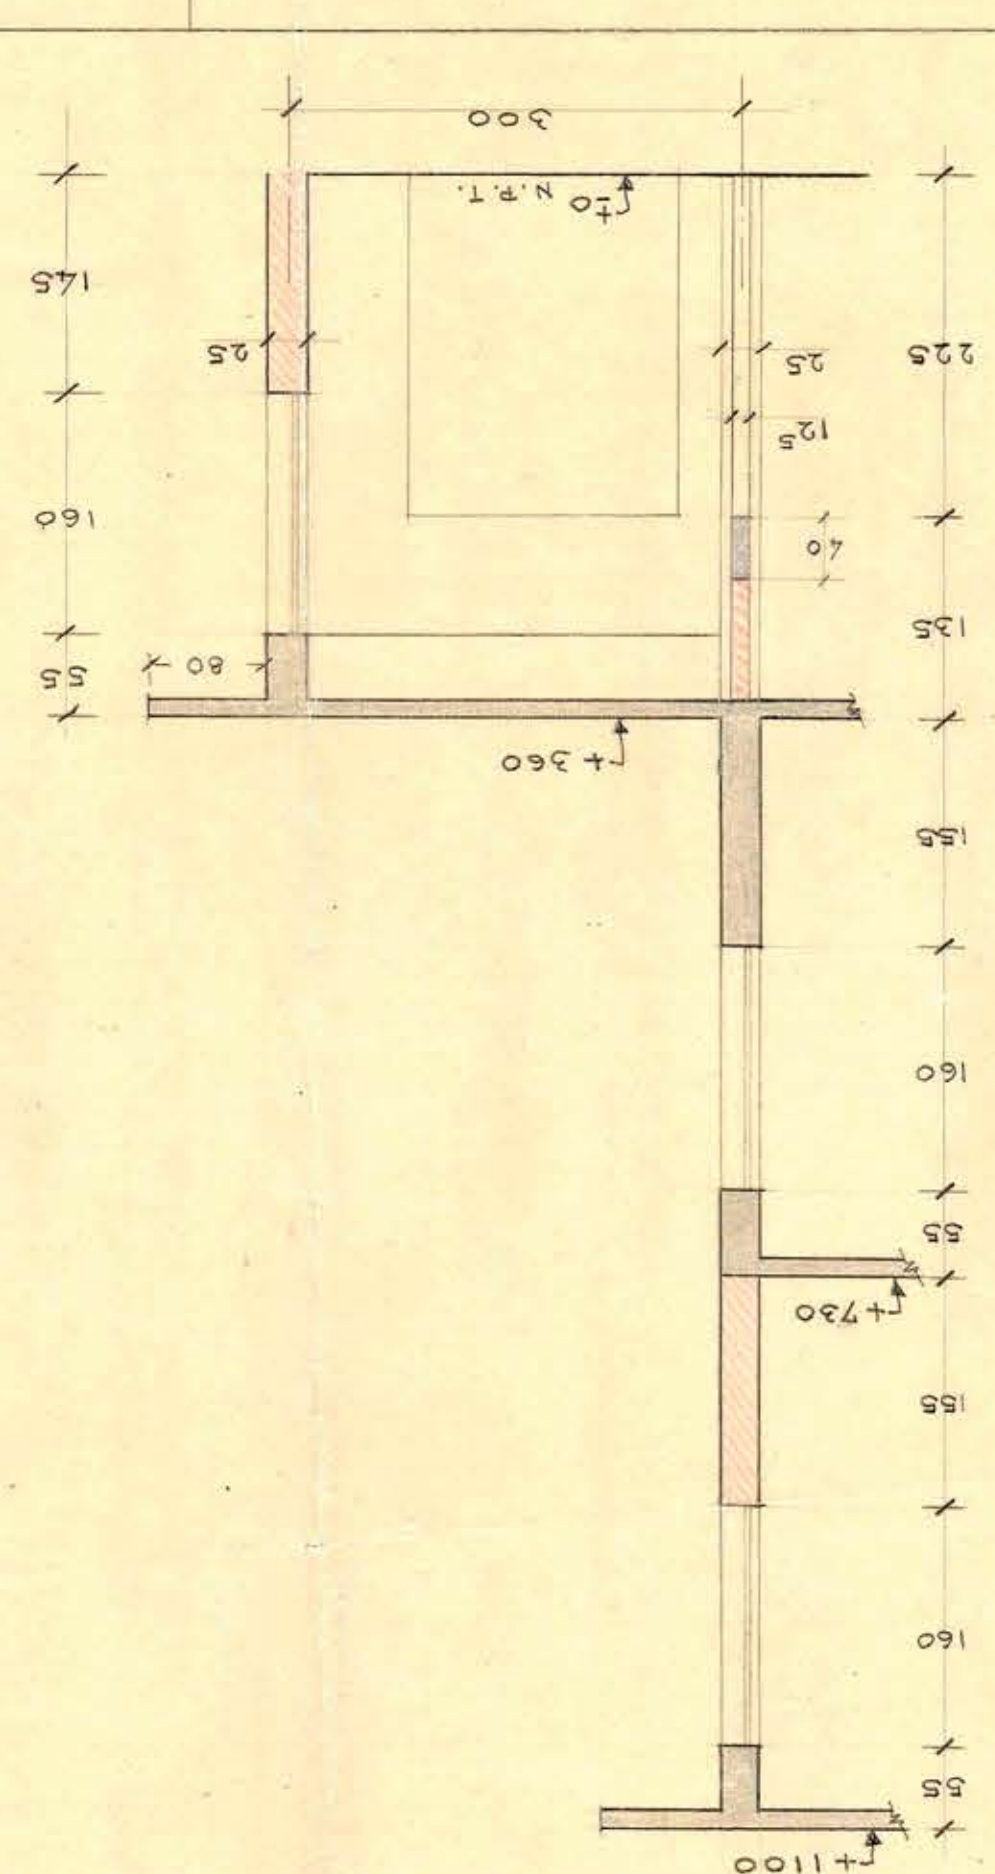

SECCION B-B

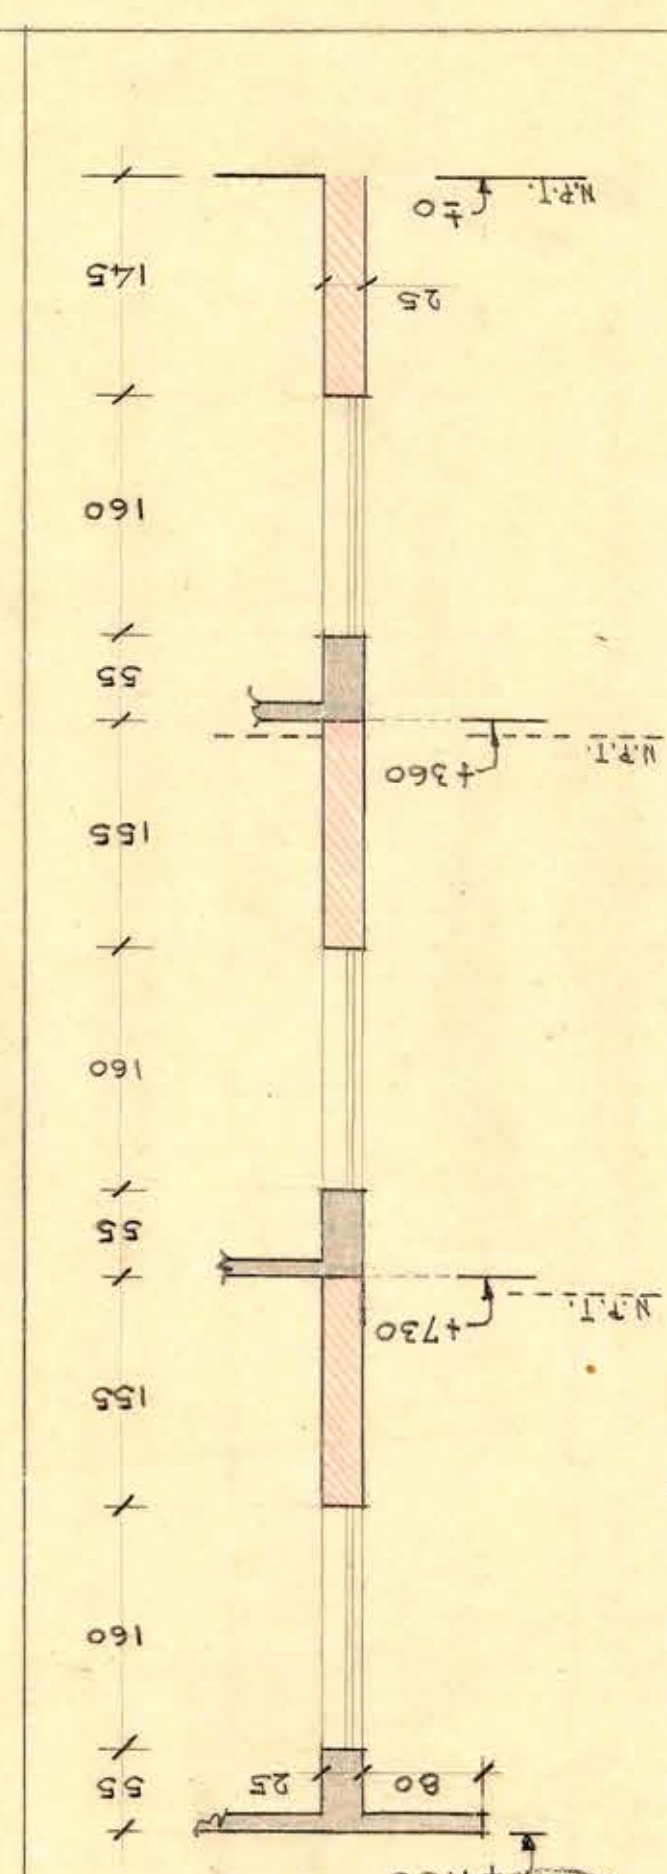

SECCION C-C

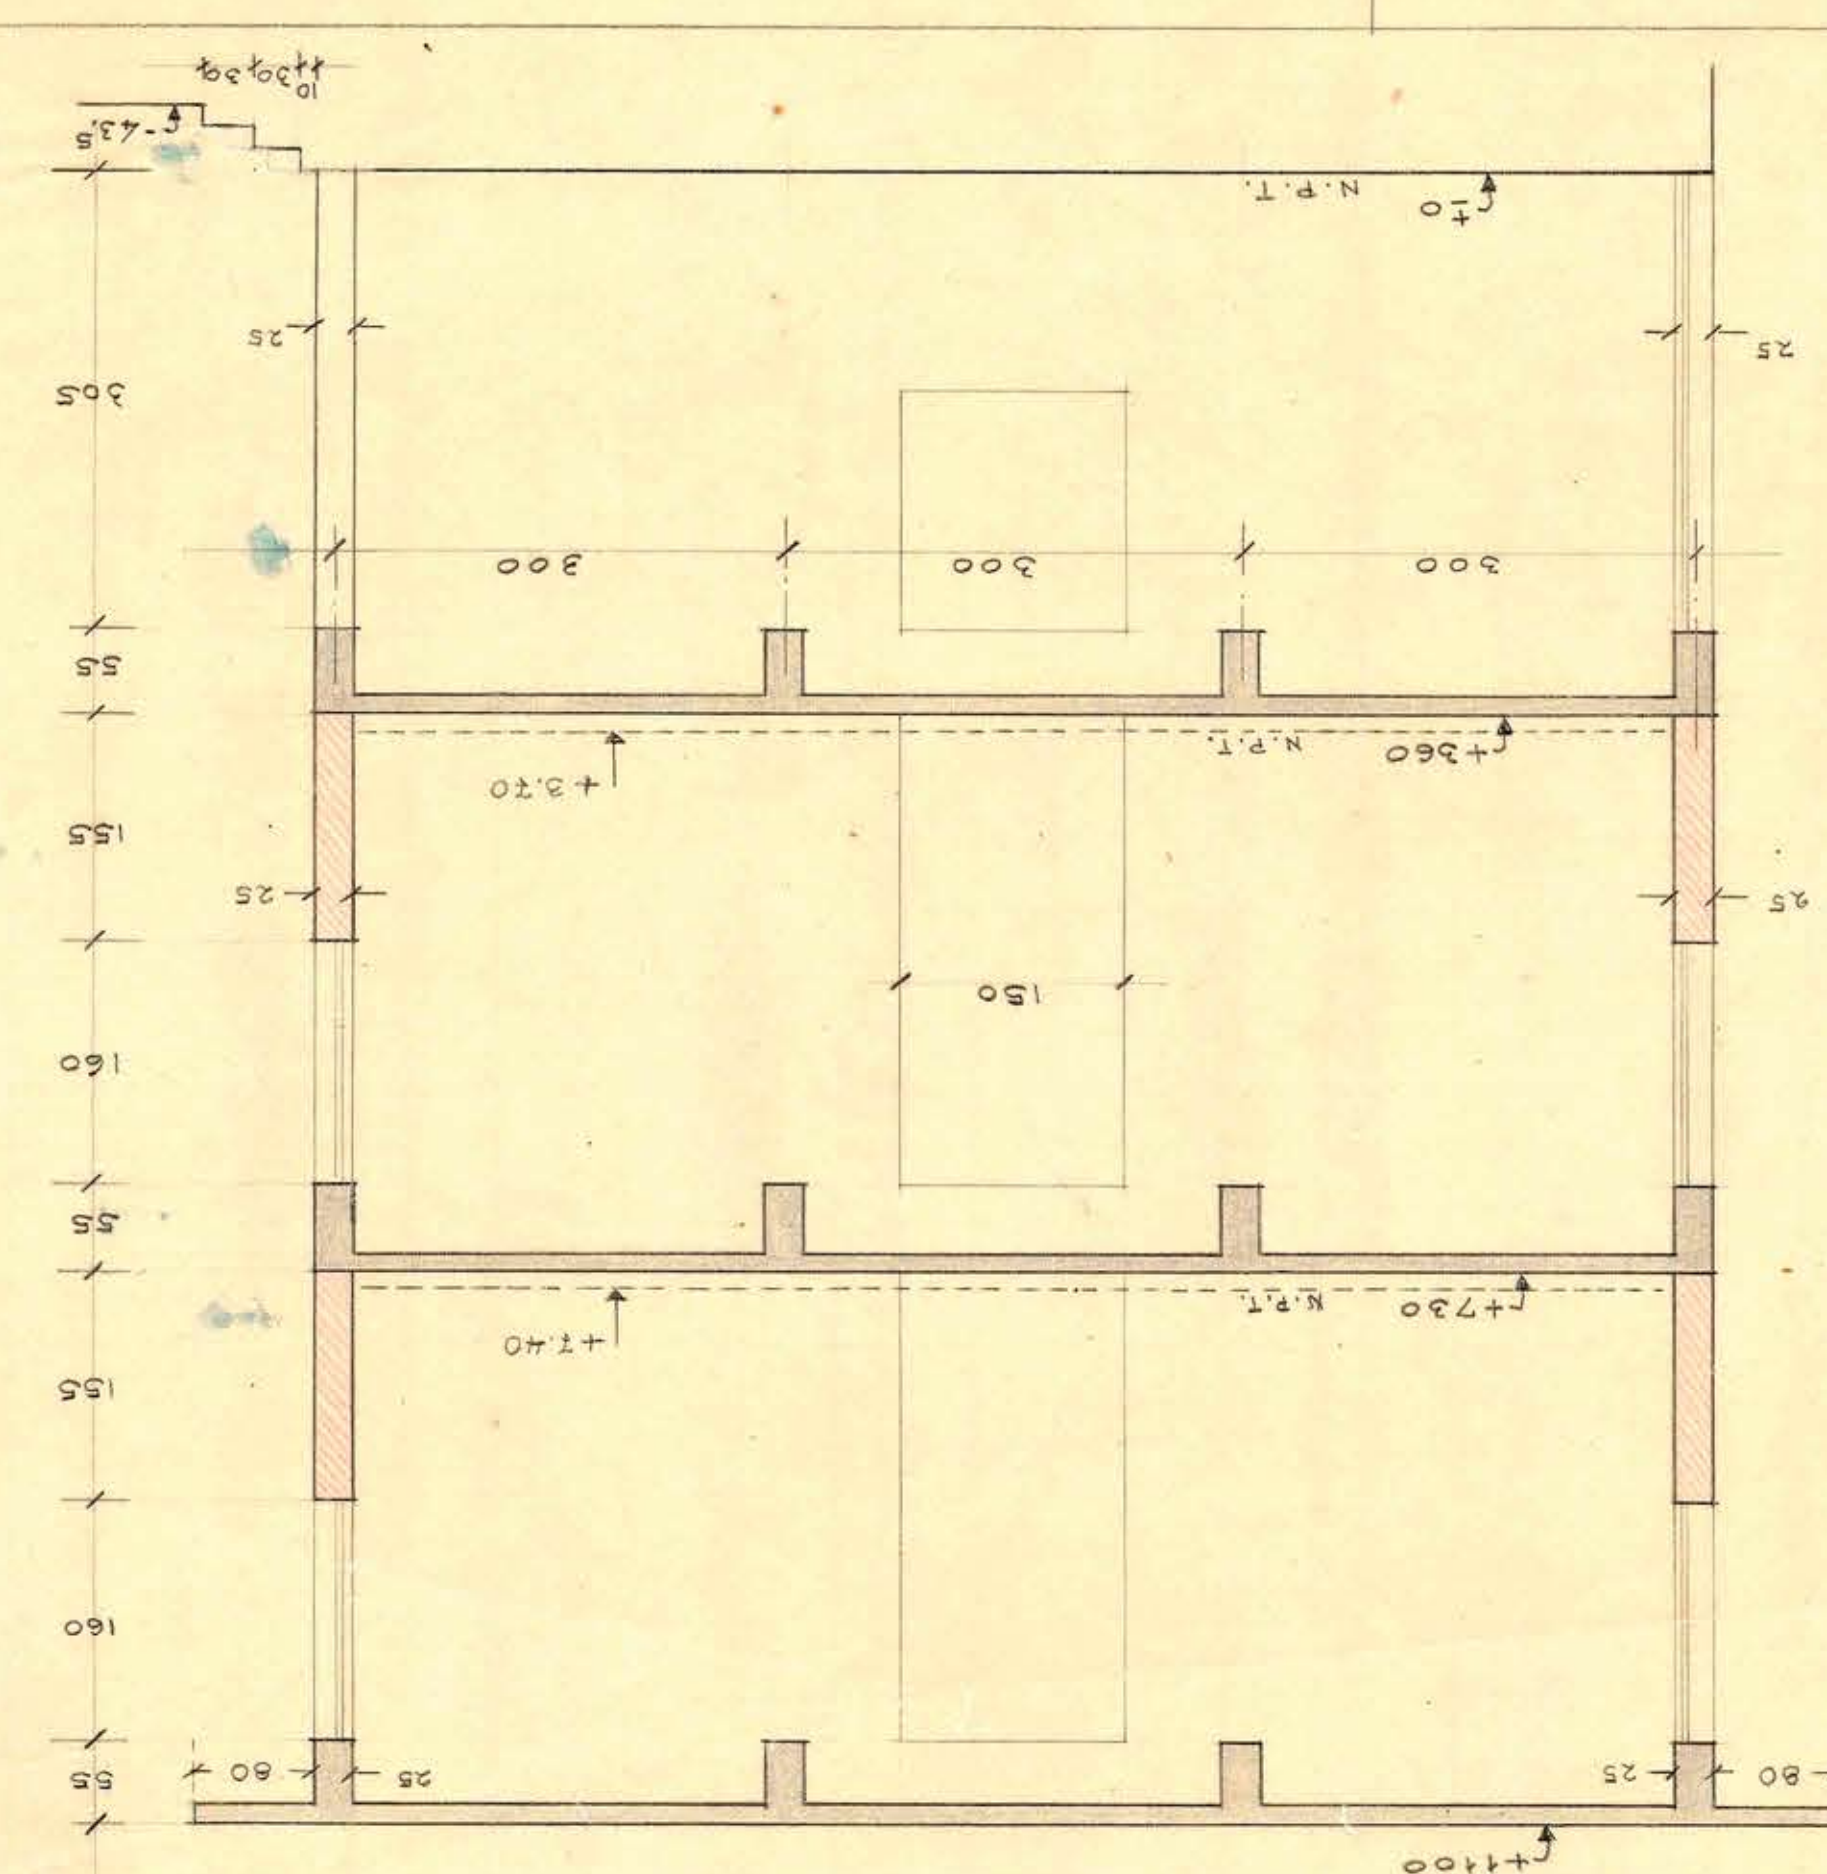

SECCION E-E