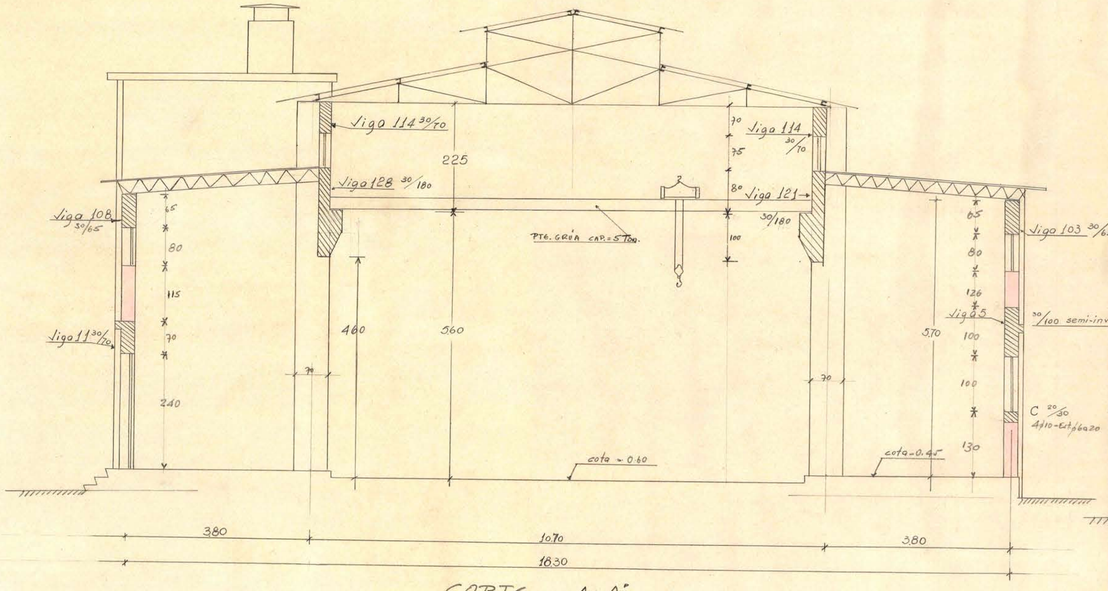

CORTE A-A'

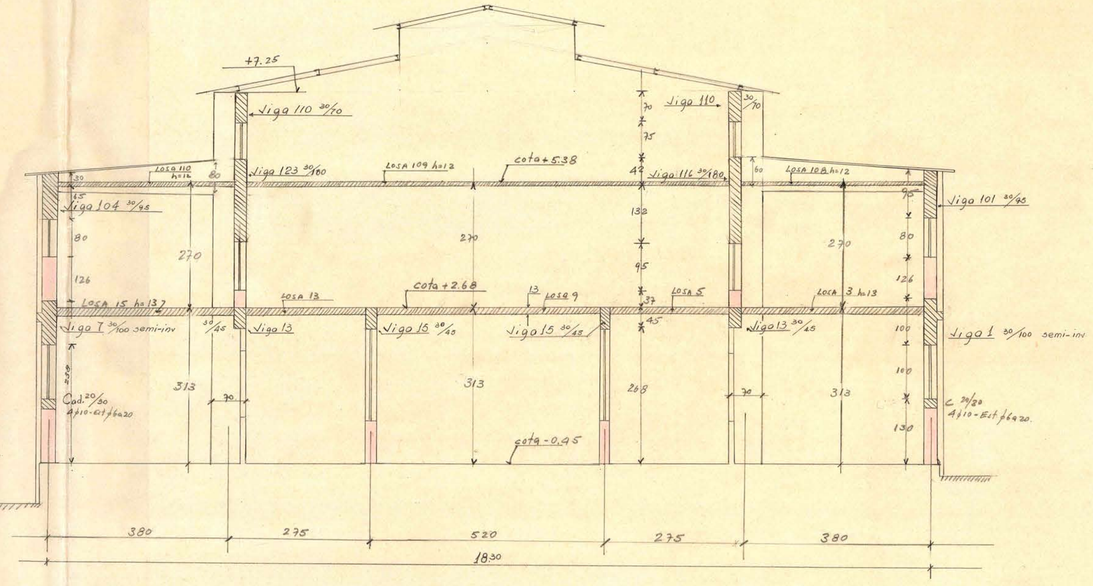

CORTE C-C'

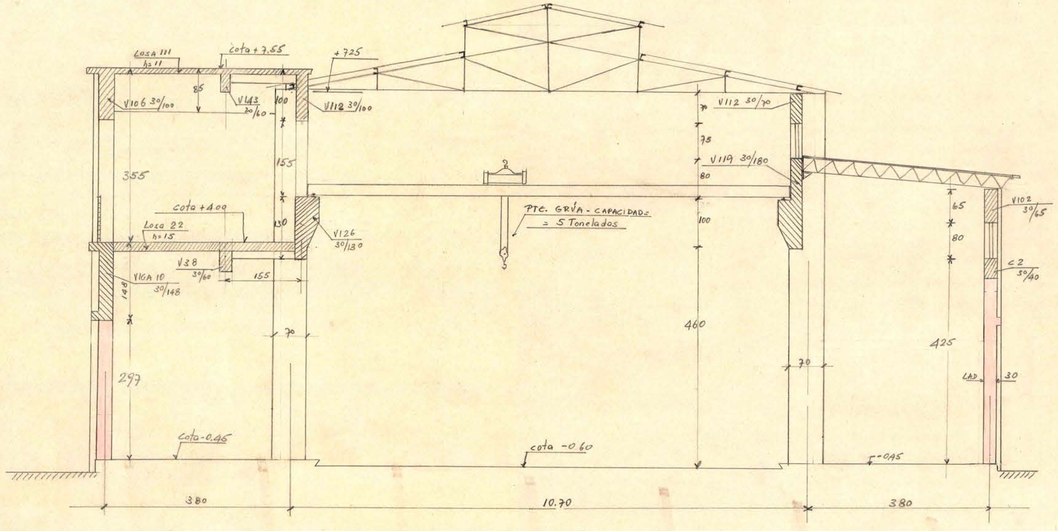

CORTE B-B'

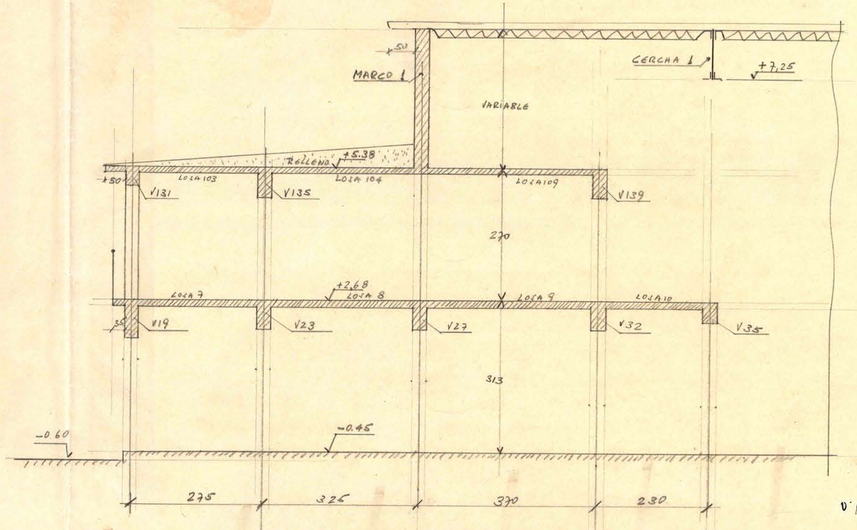

CORTE D-D'

V°B° [illegible]

M.O.P. Escuela de MINAS de ANTOFAGASTA - PABELLON FORJA Y FUNDICION	
DET.: CORTES ~	
PROY. RGG	
REV. RGG	
DIB. H.F	
ESCALA: 1/50	
FECHA: 15-VI-59	
PLANO N.- 4	ALBERTO JIMENEZ PINOCHET RENE OLIVARES GUTIÉRREZ INGENIEROS CIVILES

4

058X107

108x29

17x18