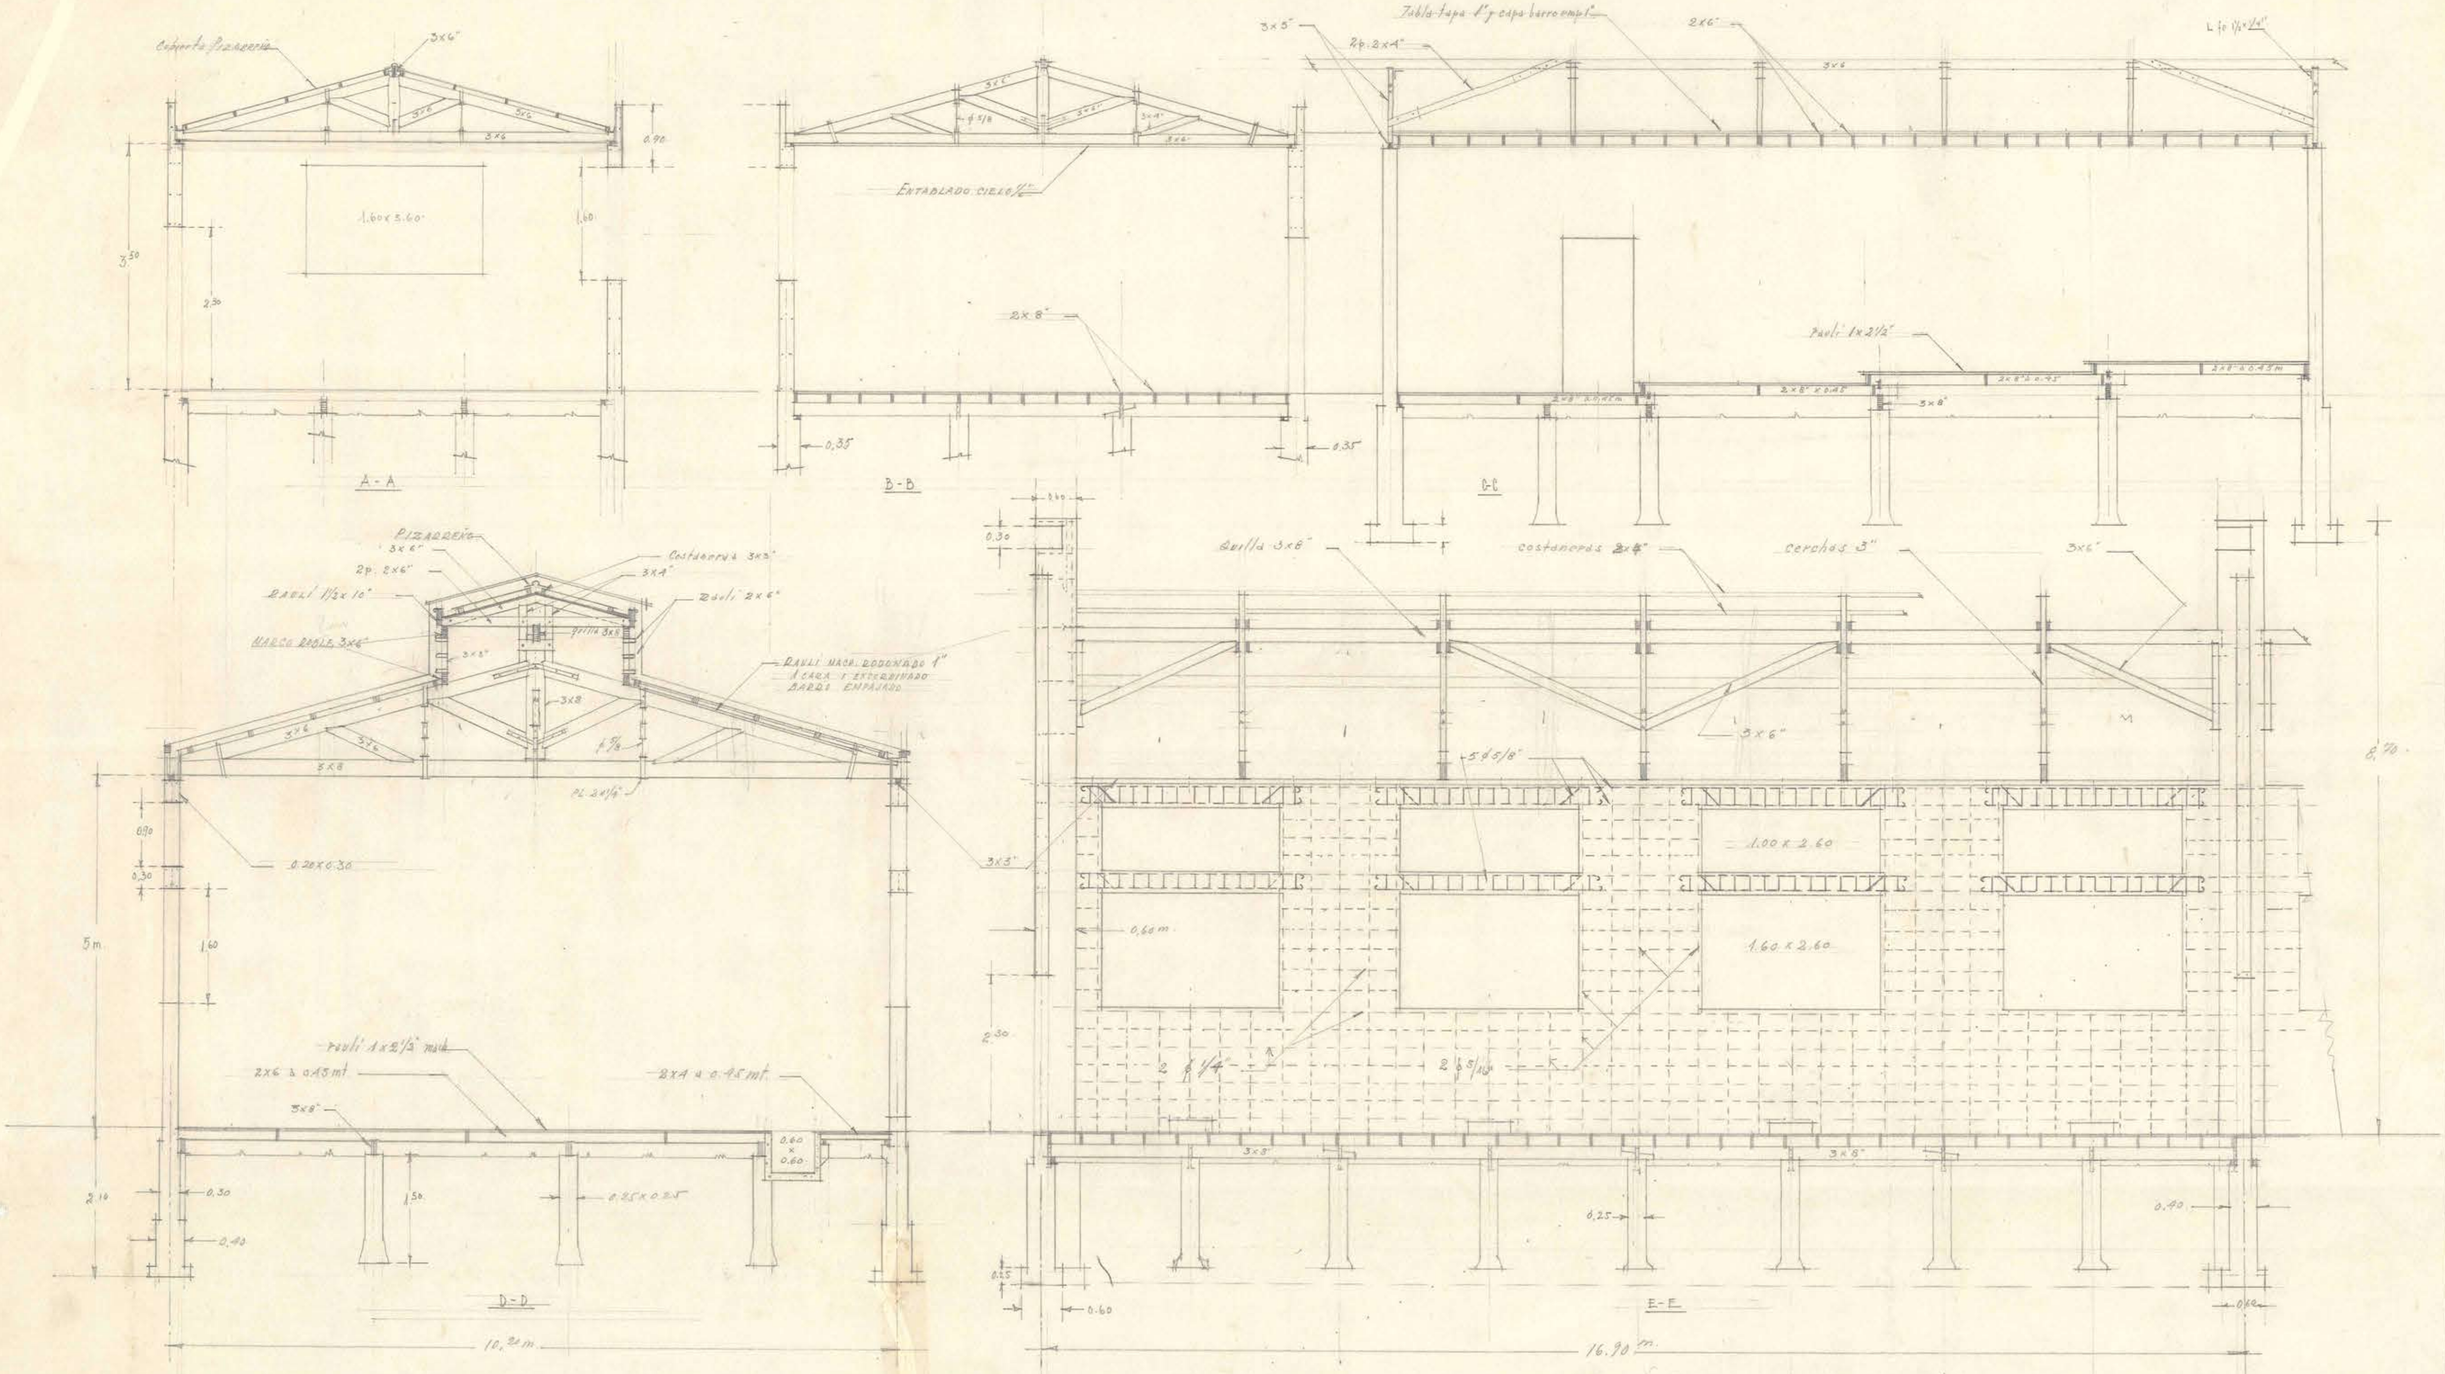

SECCIONES

D.G.O.P. DPTO ARQUITECTURA. SECCION ESTUDIOS. ESCUELA DE SALITRE I MINAS DE ANTOFAGASTA. PAB. LABORATORIOS. SECCIONES ESC 1:50

3