




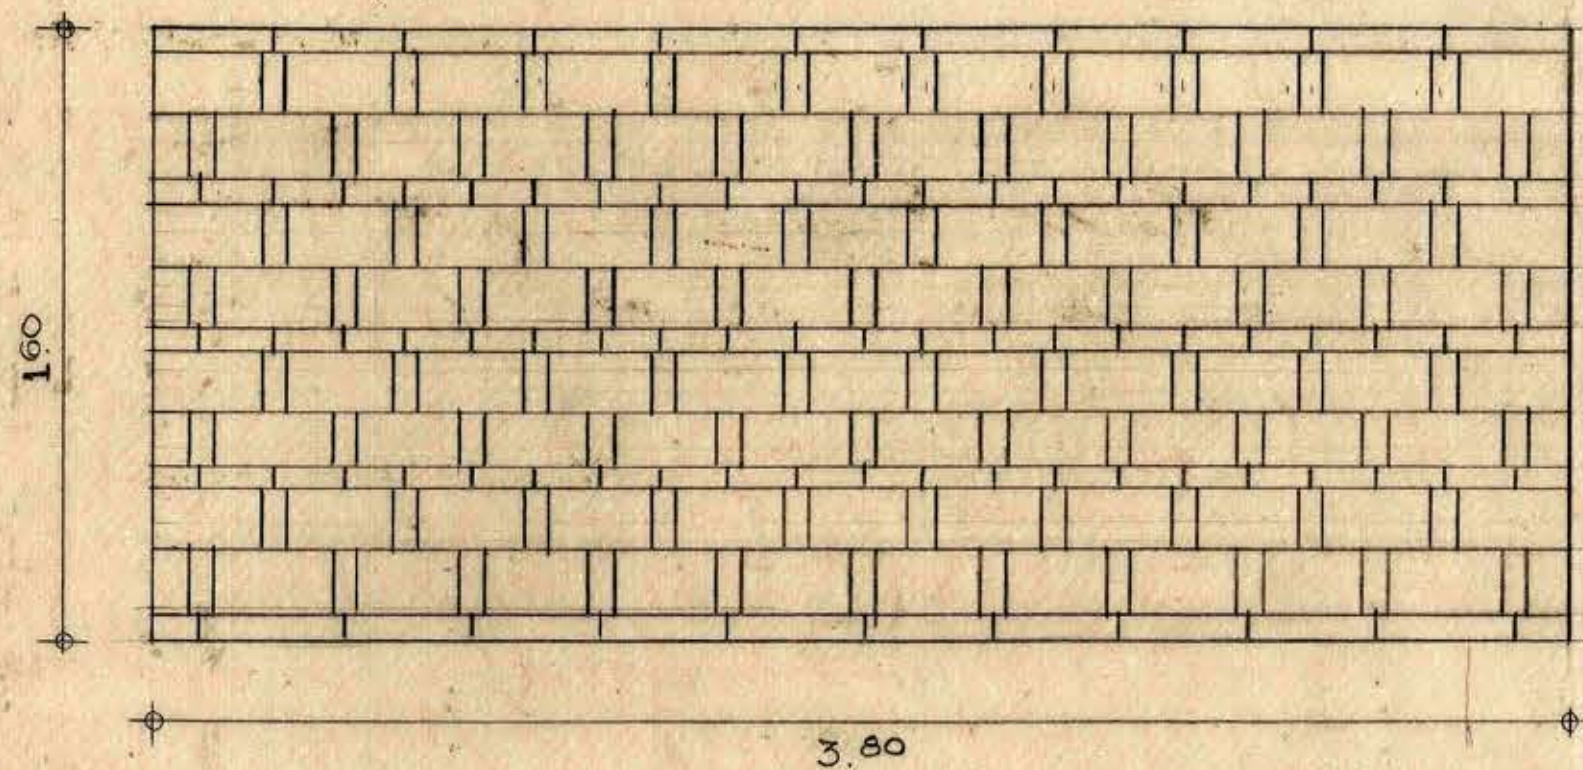

TIPO X : FIERRO PLATINA EN MARCO $1\frac{1}{4} \times \frac{1}{4}$ "
 PLATINAS HORIZONTALES $1 \times \frac{3}{16}$ "
 FIERROS REDONDOS VERTICALES $\frac{1}{2}$ "
 CANTIDAD: UNA

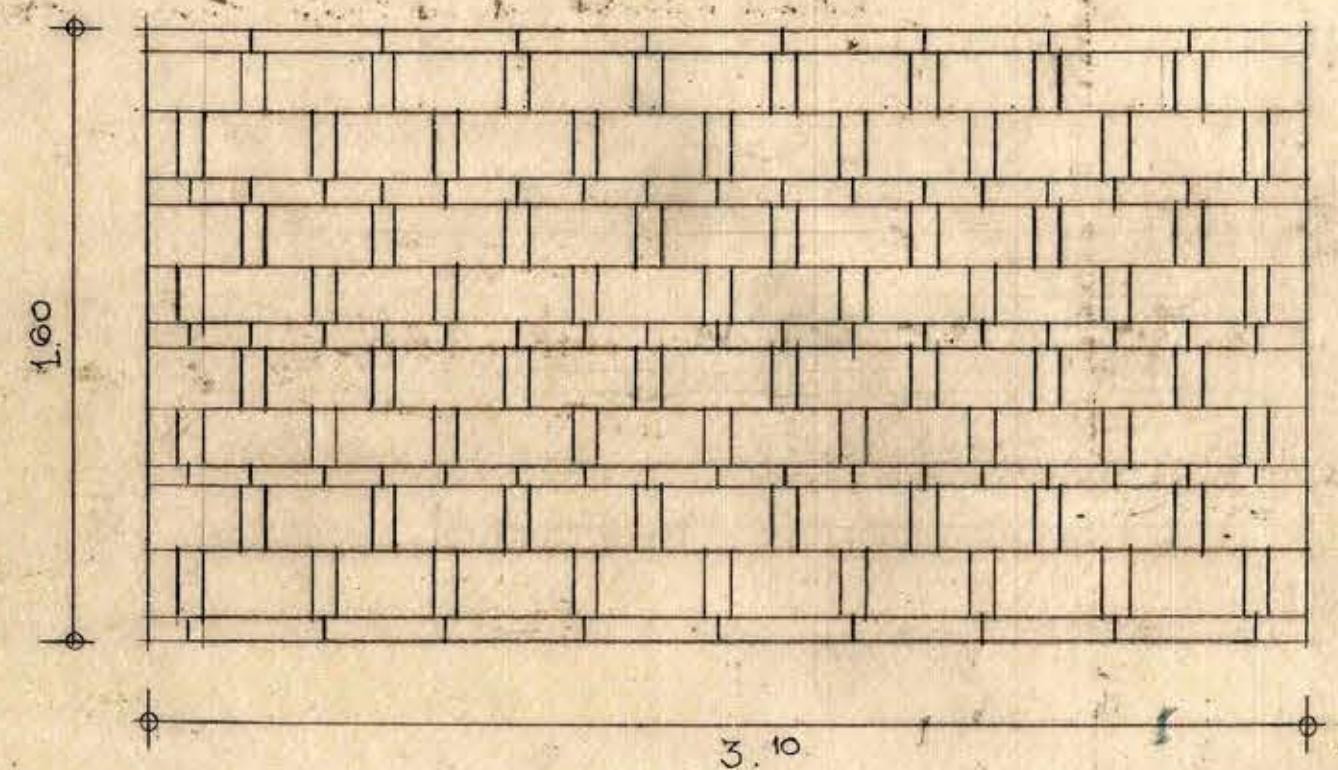


TIPO W : ID TIPO X
 CANTIDAD: DOS

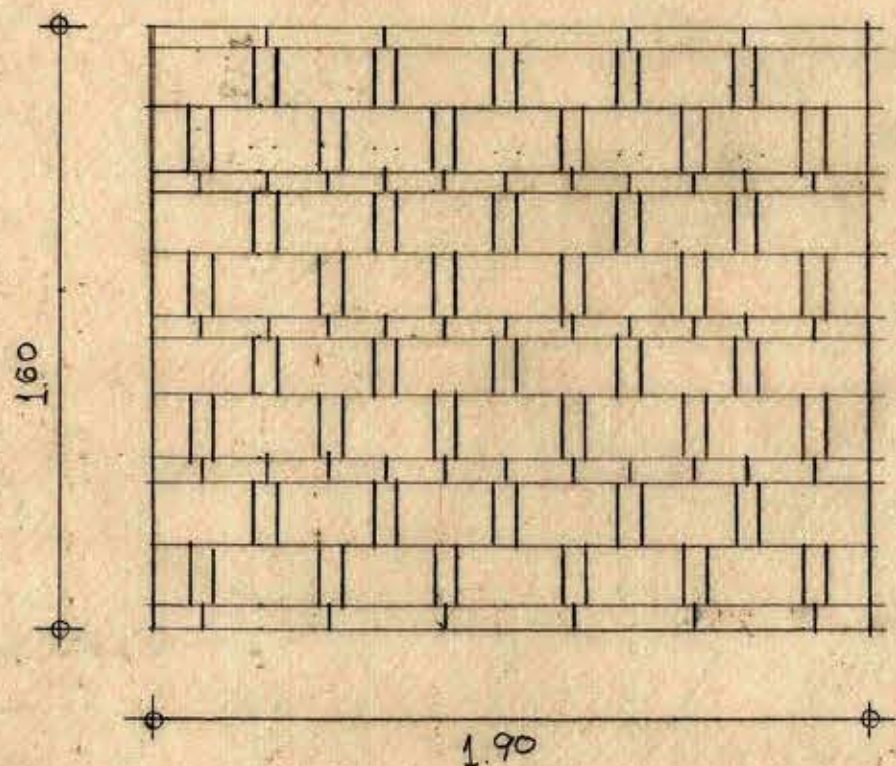

TIPO $\frac{X}{2}$

CANTIDAD: UNA

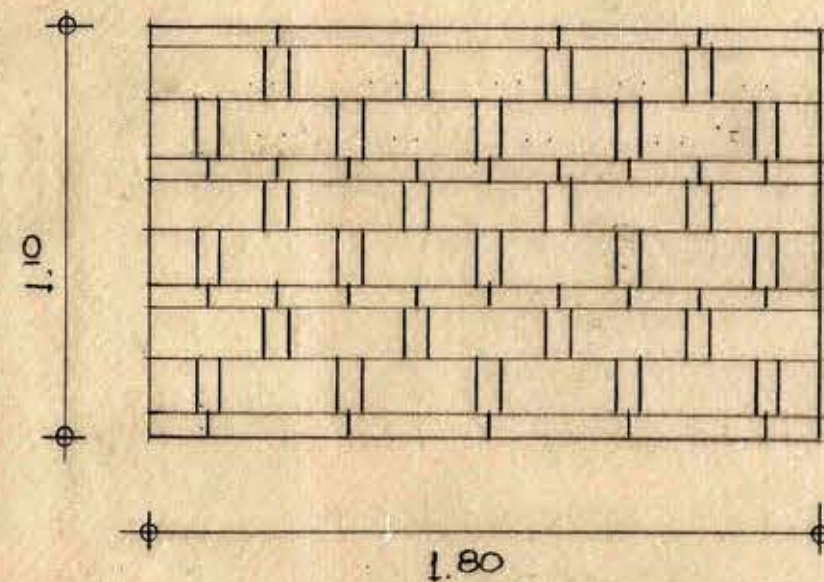

TIPO P'

CANTIDAD: SIETE

MINISTERIO OBRAS PUBLICAS	
DIRECCION DE ARQUITECTURA	
DEPARTAMENTO DE ESTUDIOS	
OBRA: OFS. DIREC. ARQUITECTURA	
ANTOFAGASTA	
PLANO: DETALLE REJAS	
ARQTO: GONZALO DEL CANTO	
DIBUJO: <i>[Signature]</i>	
JEFE TALLER: GONZALO DEL CANTO	
JEFE DEPTO: <i>[Signature]</i>	ABR-56



0.39 x 0.53