



FACHADA PRINCIPAL

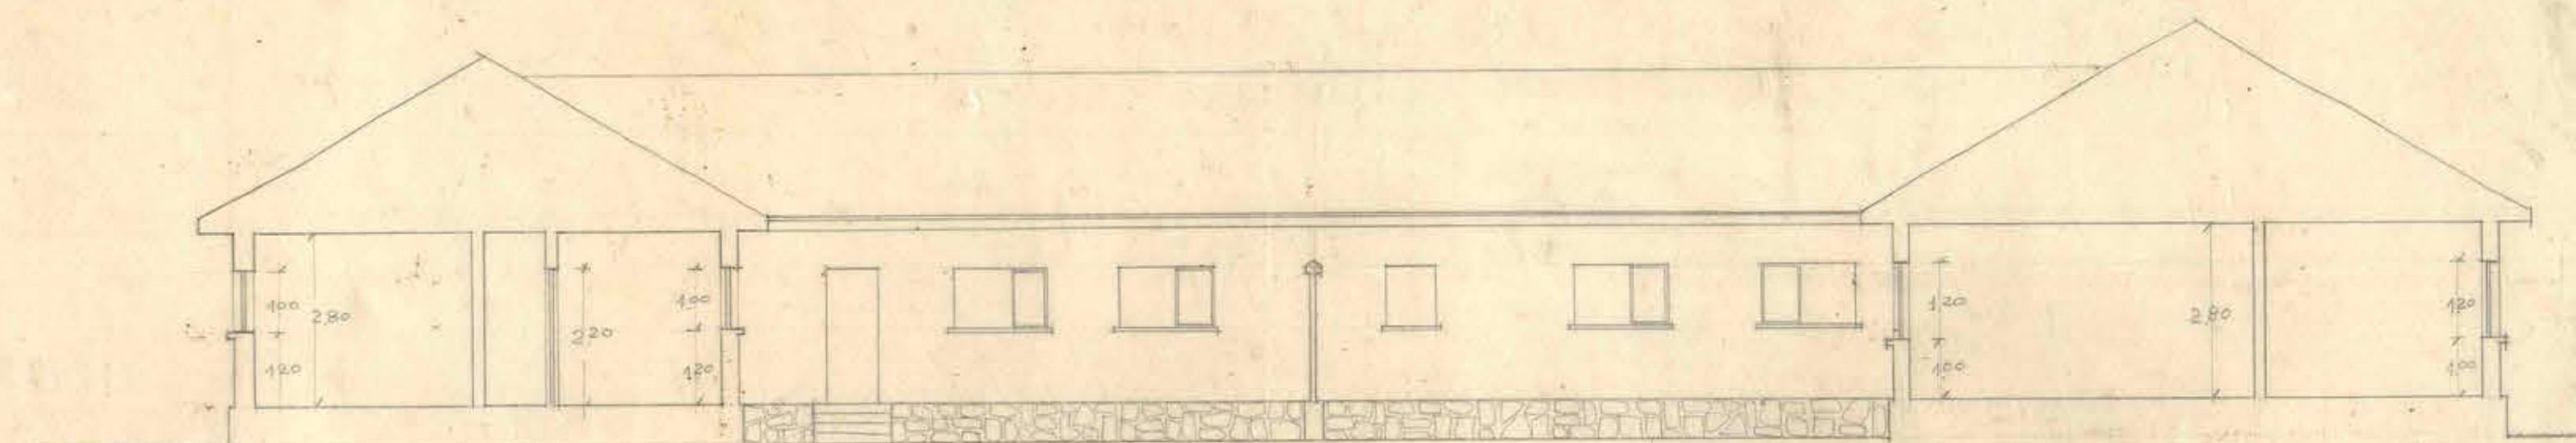

SECCION A-B

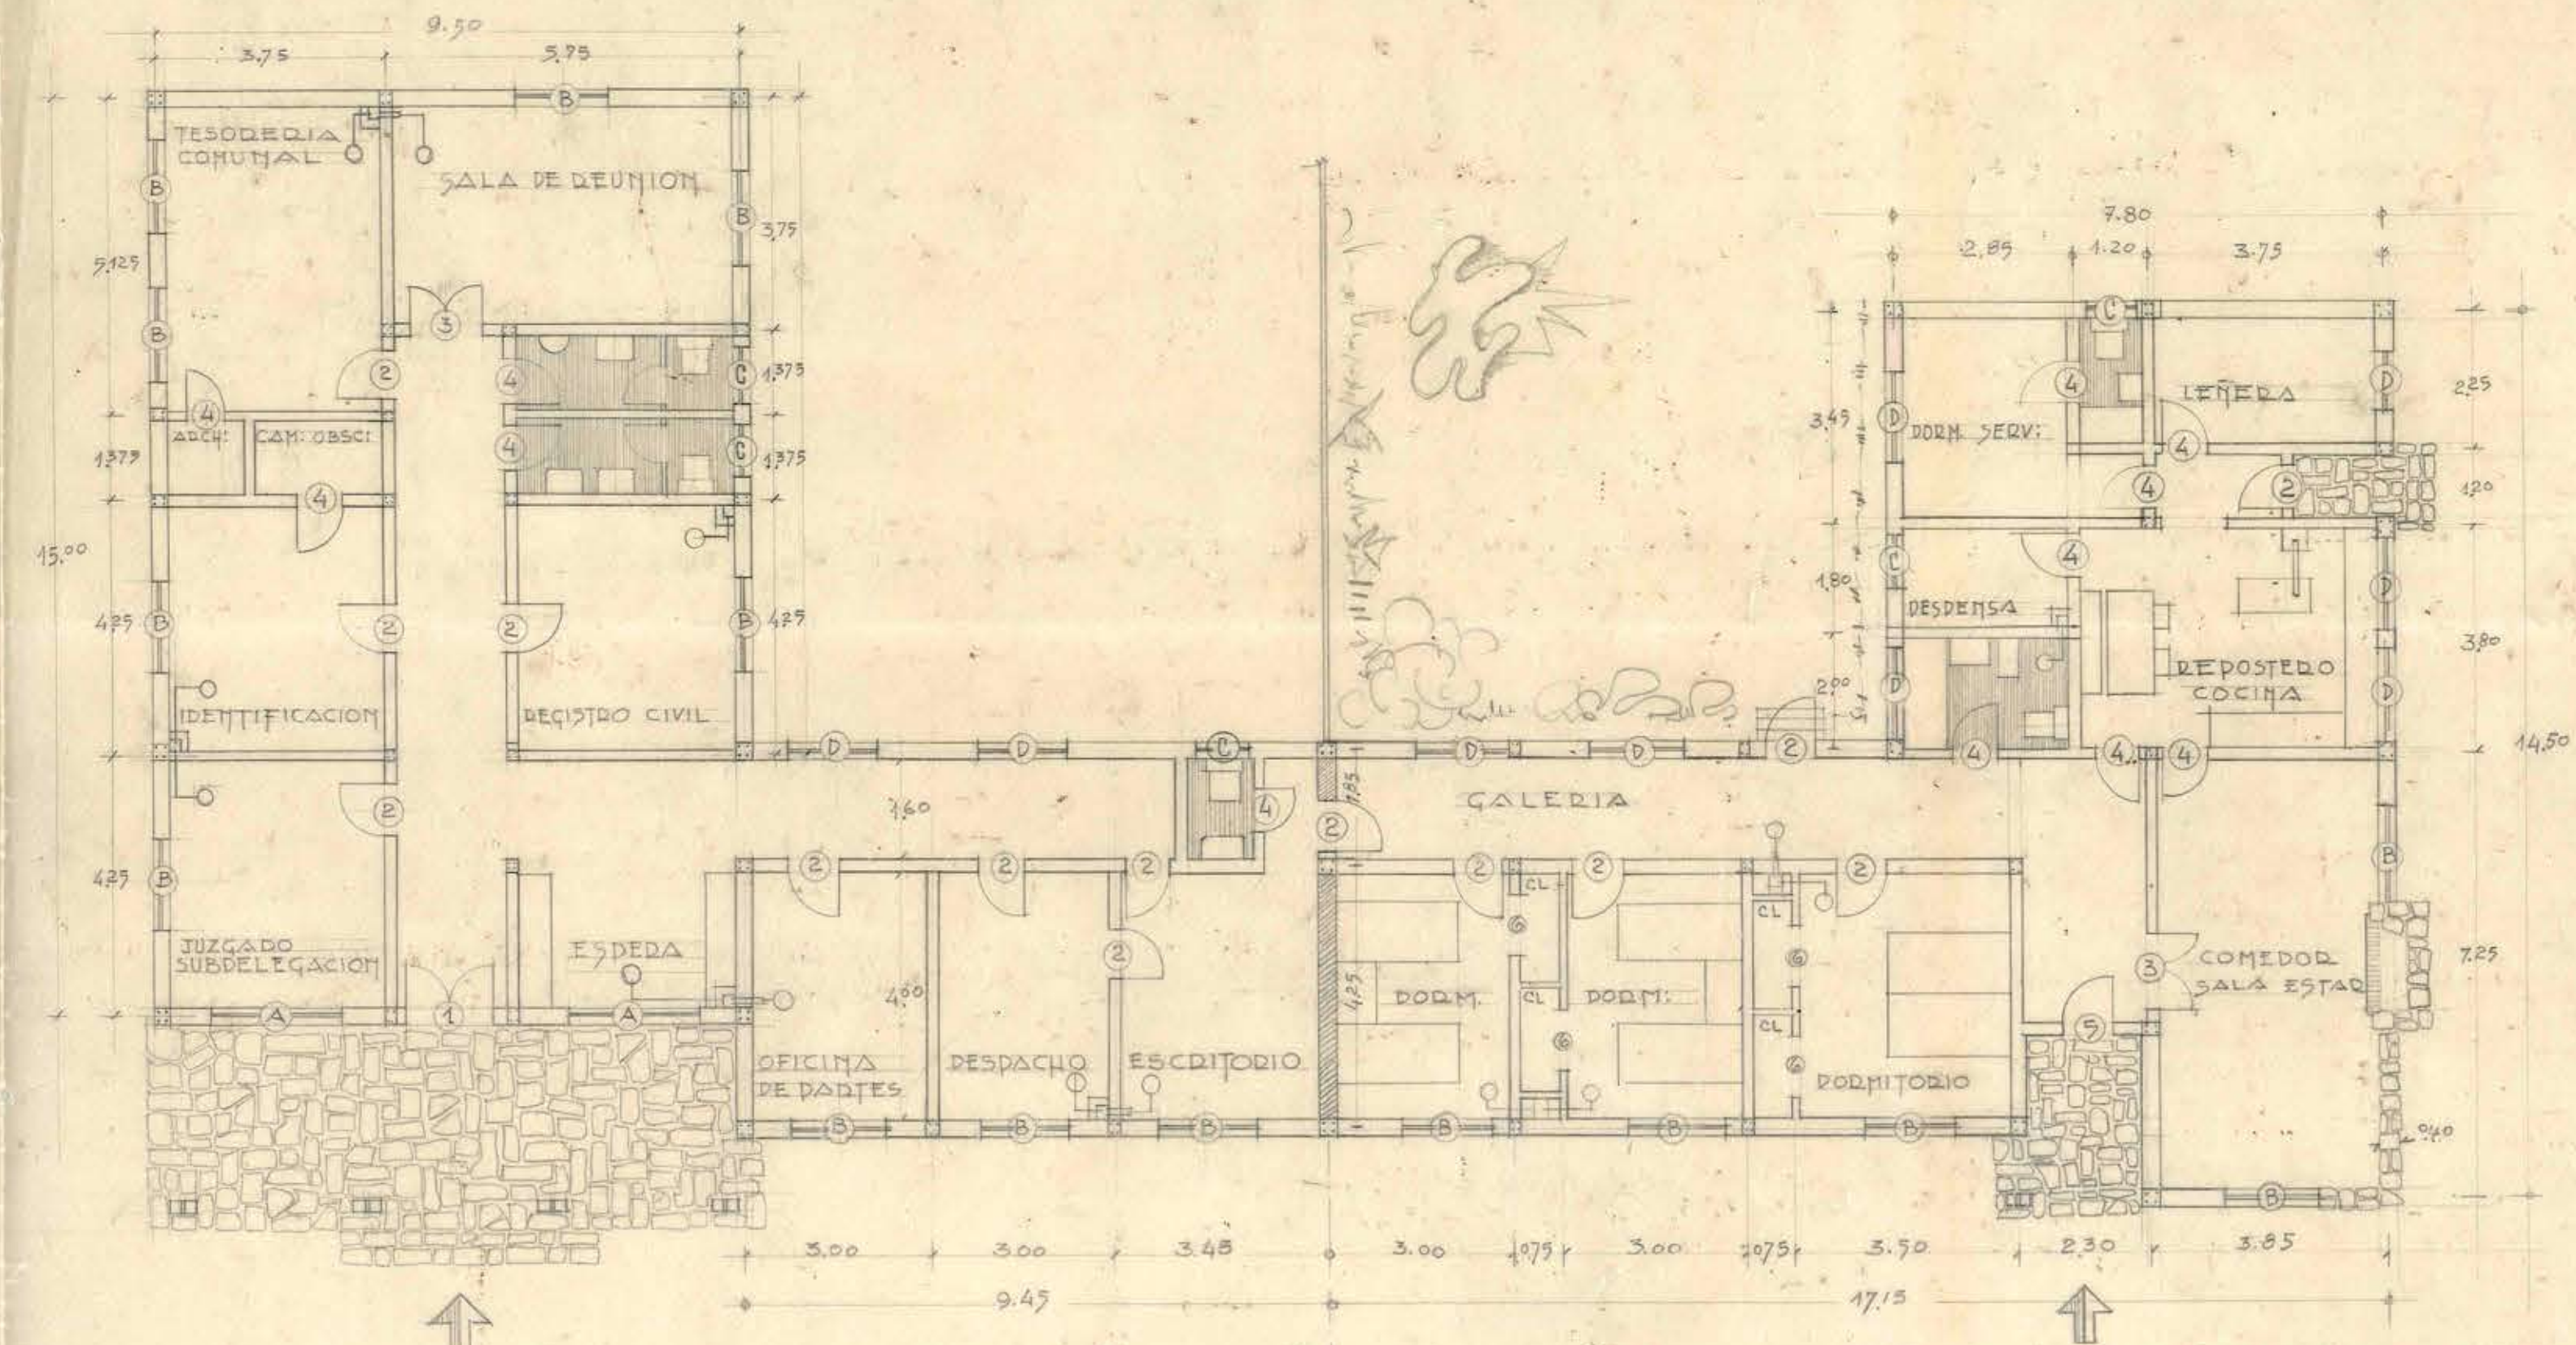

PLANTA SUBDELEGACION
SUPERFICIE 244,70 M²

CASA SUBDELEGADO
SUPERFICIE 166,00 M²