



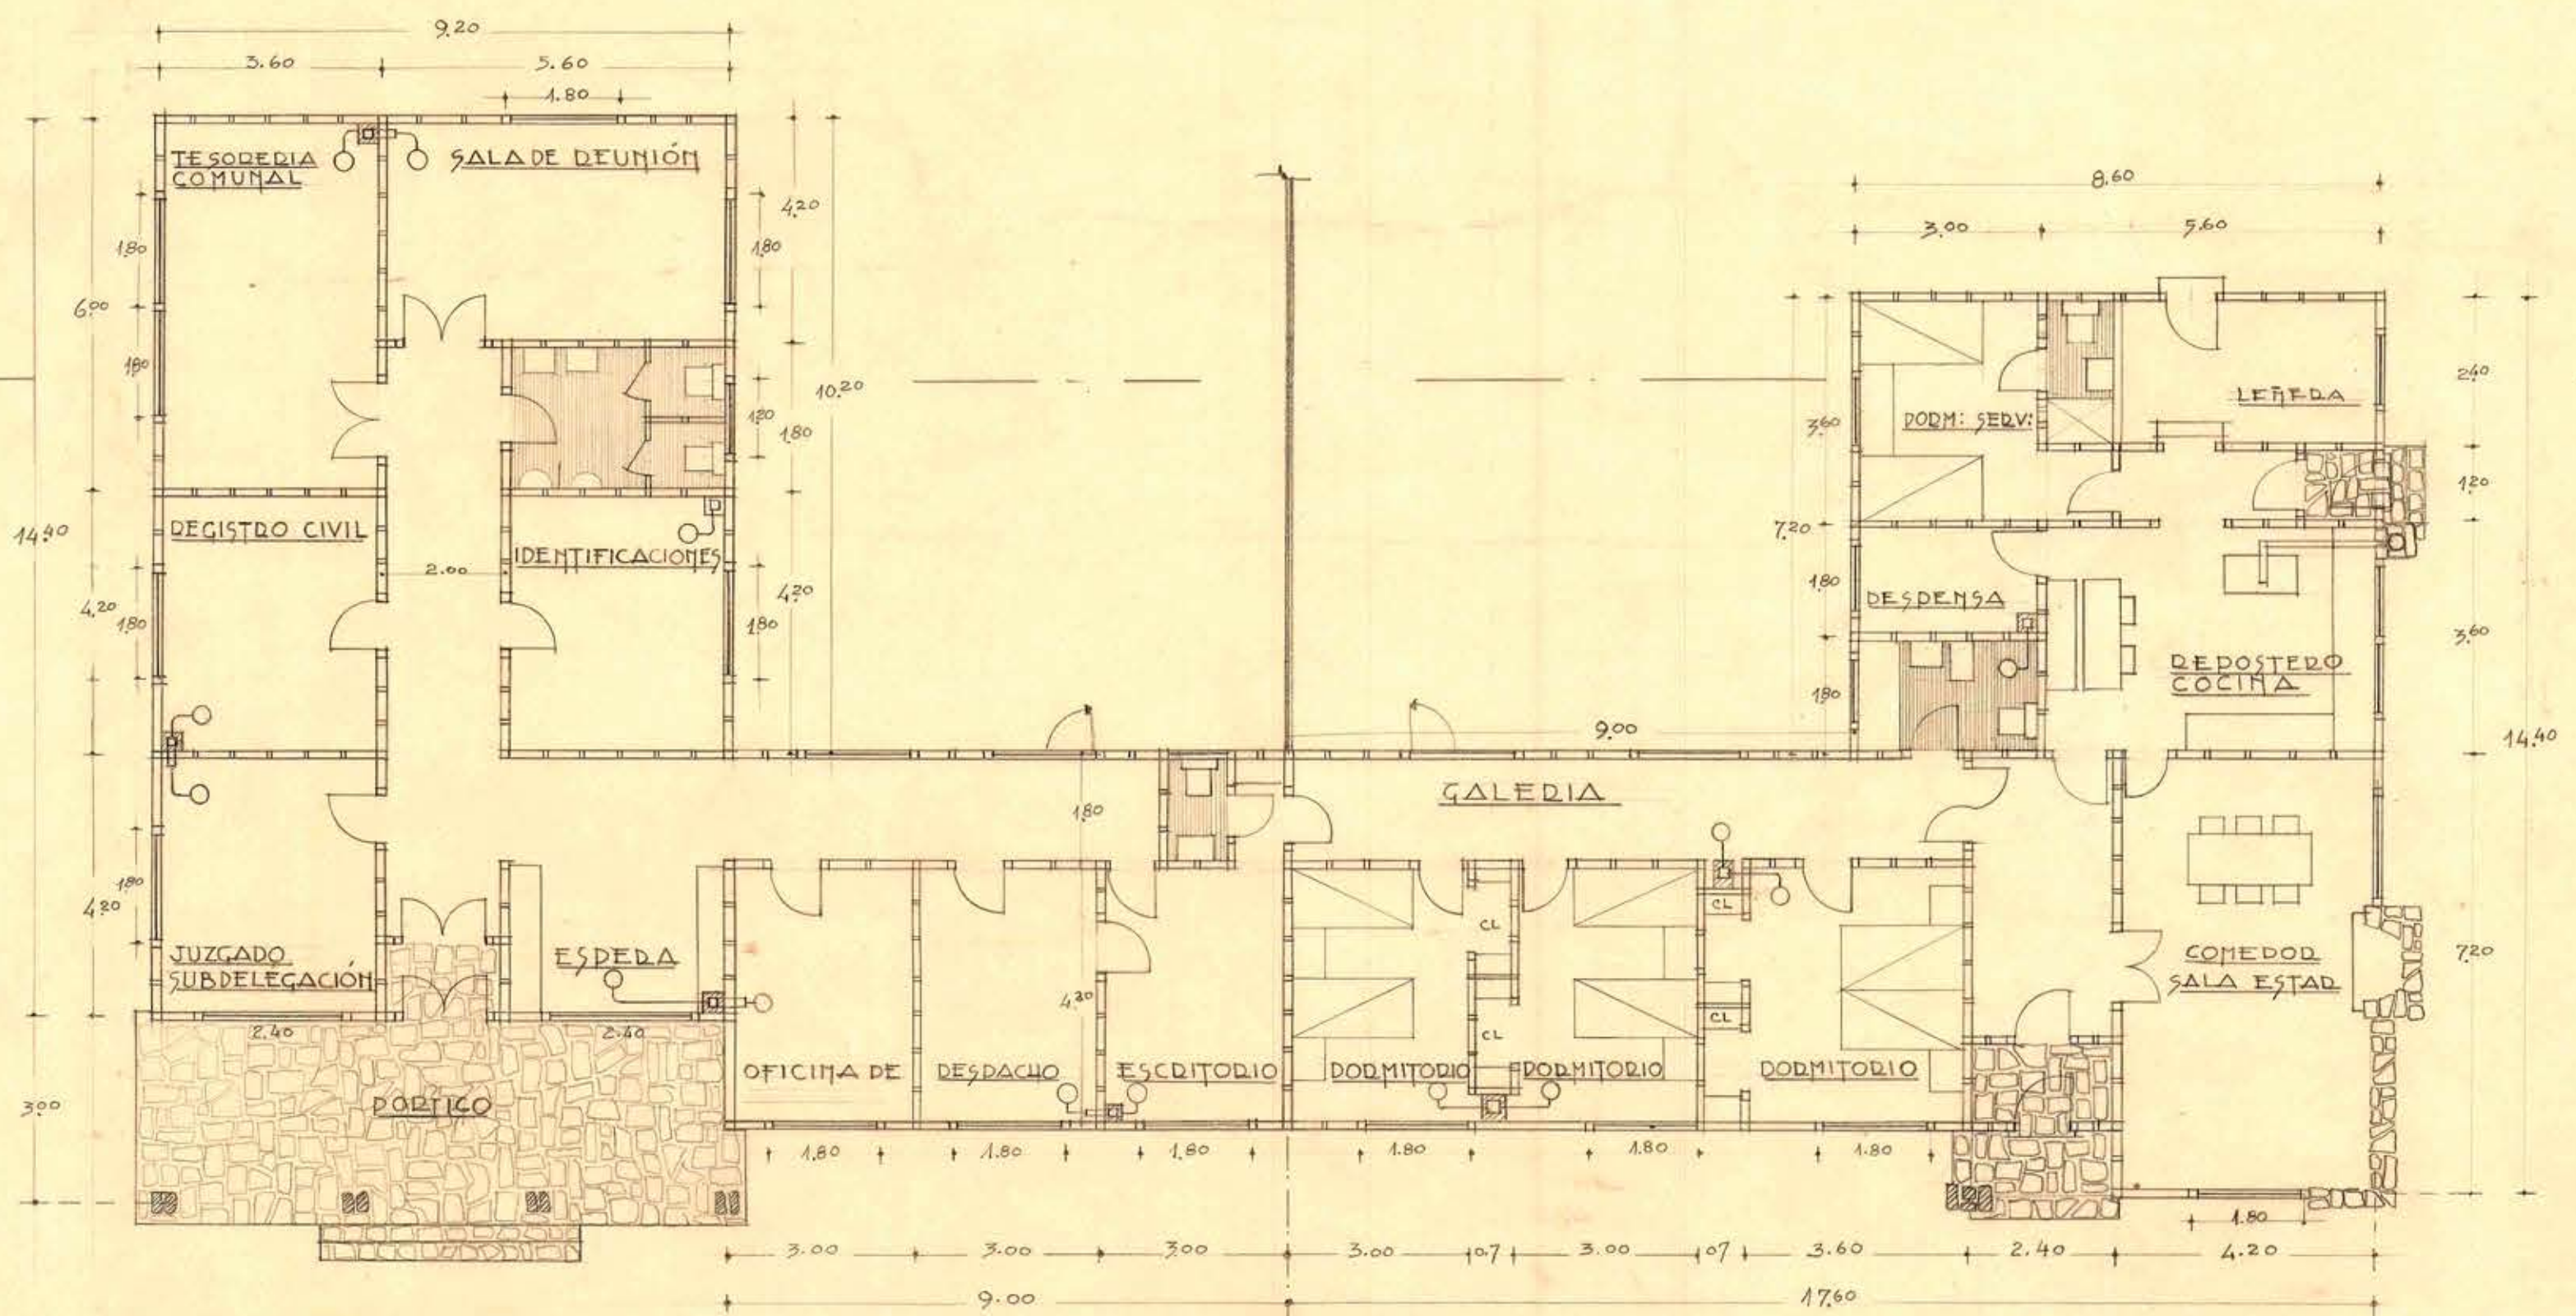


PLANTA SUBDELEGACION
SUPERFICIE 203.50 M²

CASA SUB DELEGADO
SUP: 174.50

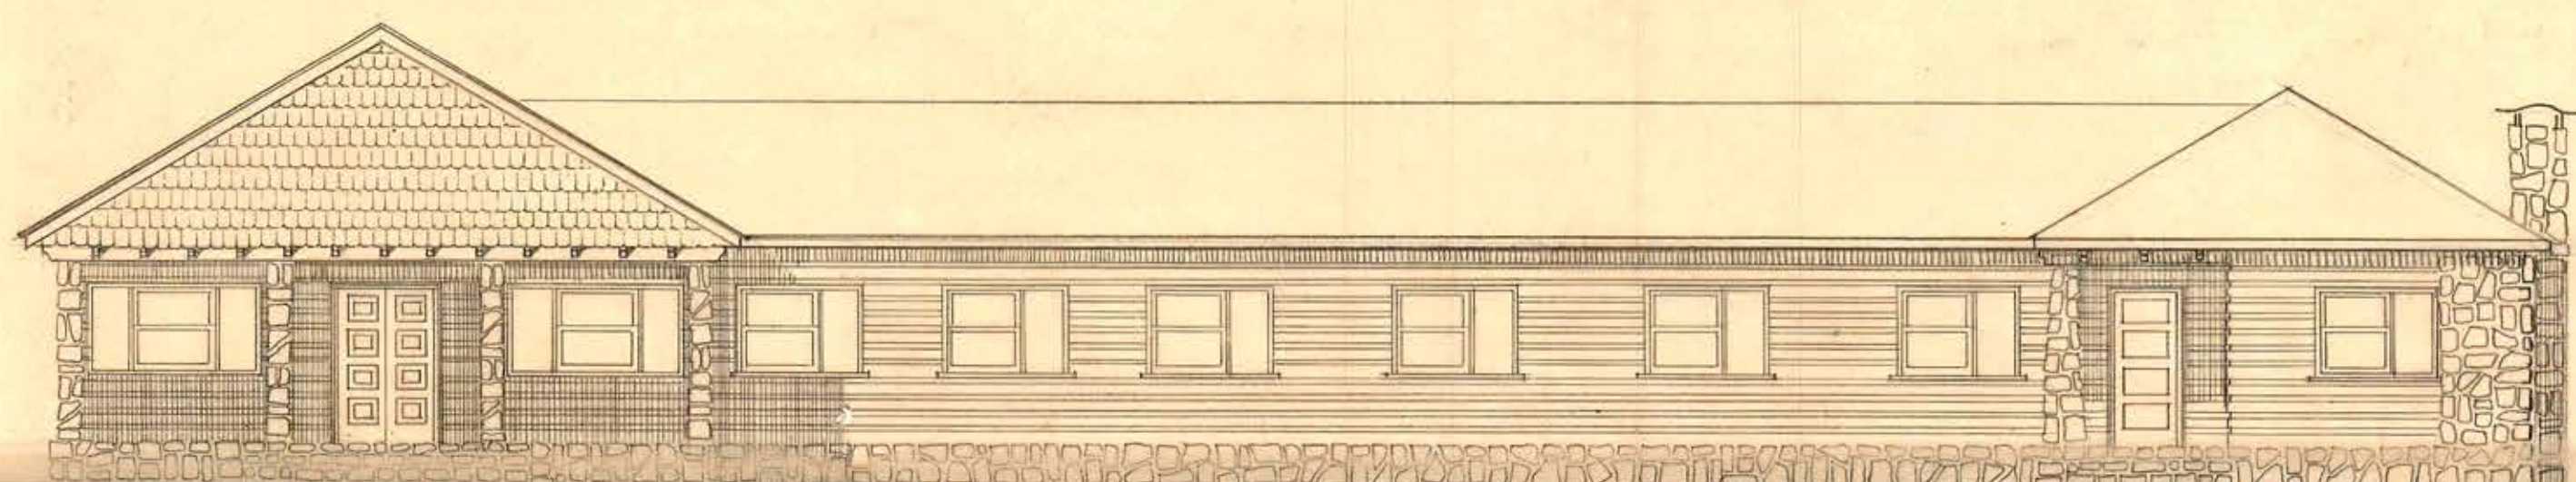

FACHADA PRINCIPAL

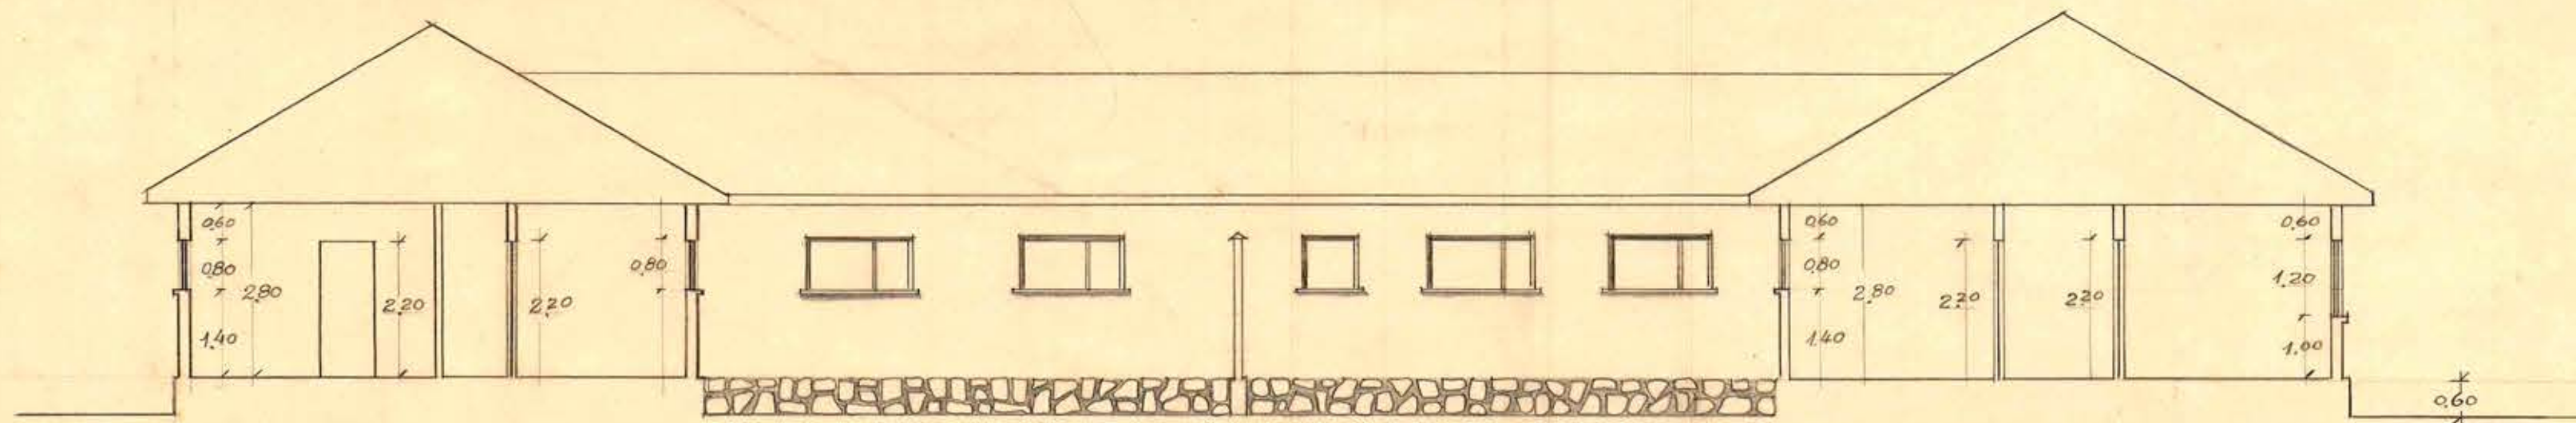

SECCION A-B

D.G.O.P. DEPTO DE ARQUITECTURA — SERVICIOS PUBLICOS DE CHILE CHICO — ESC: 1:100 — ARQTOS. *[Signature]* 1952

SARA PODLECH DAVIS



8880

14-94-4