




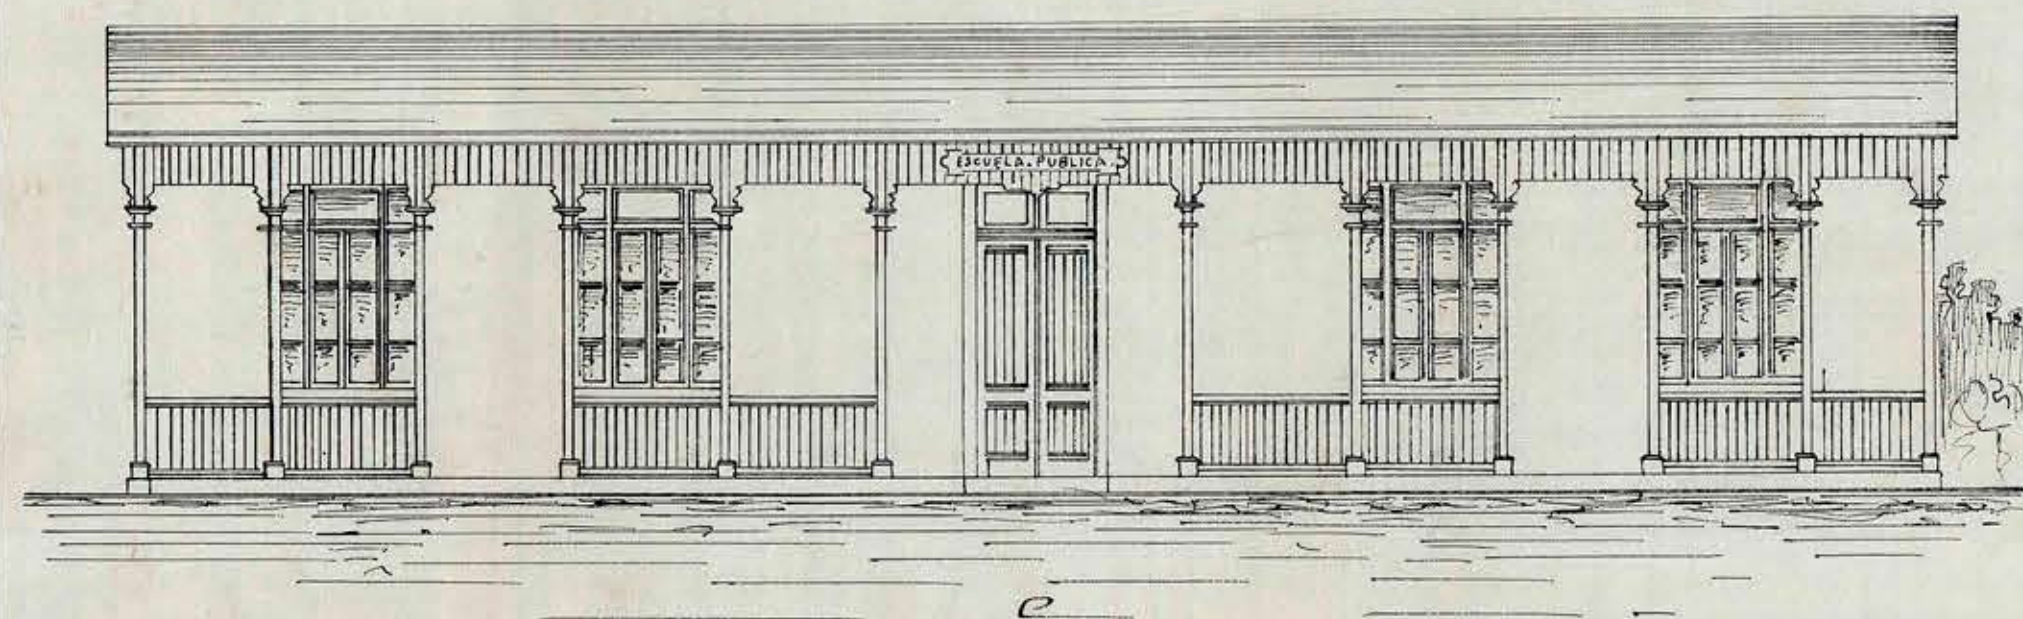


— Fachada. —

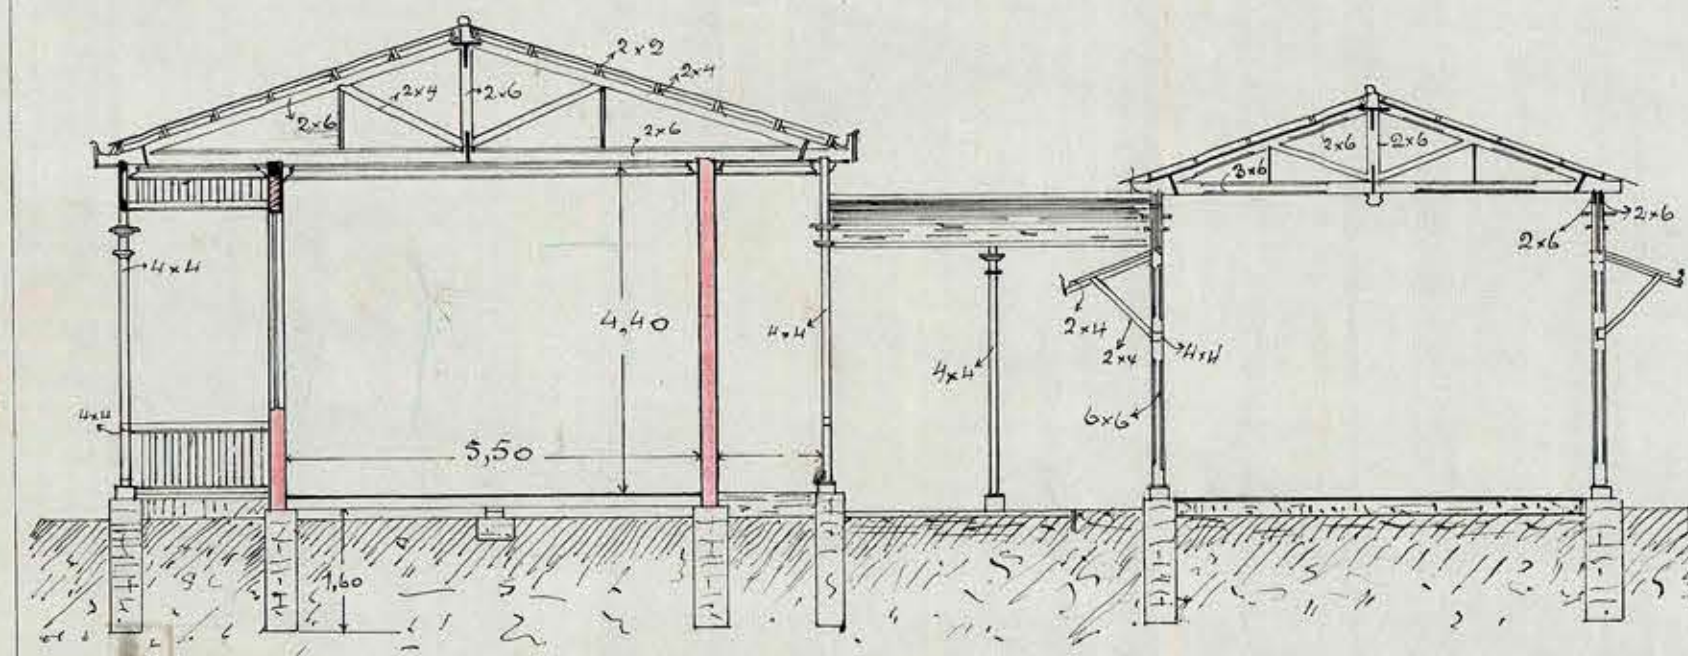


Corte AB.

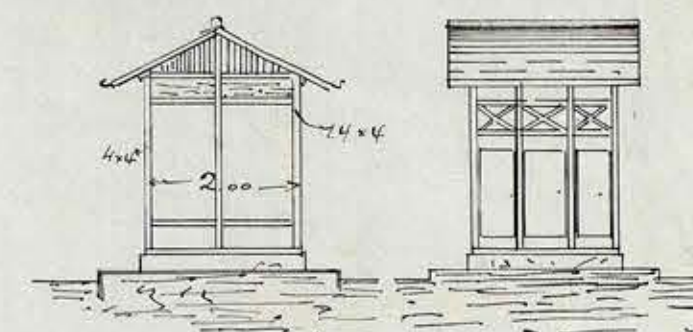


Escusados.

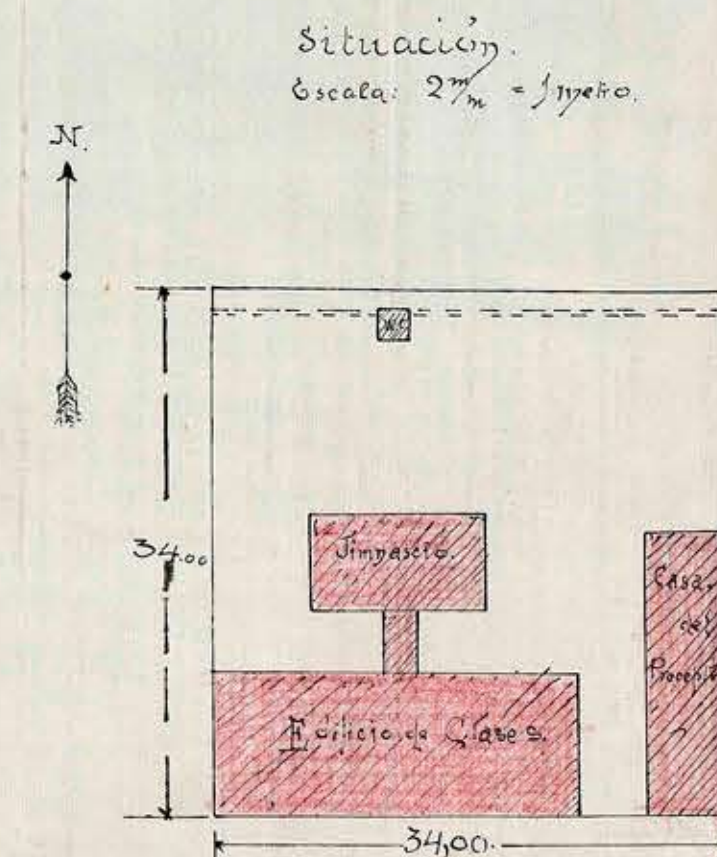



Situación.  
Escala: 2<sup>m</sup> = 1 metro.

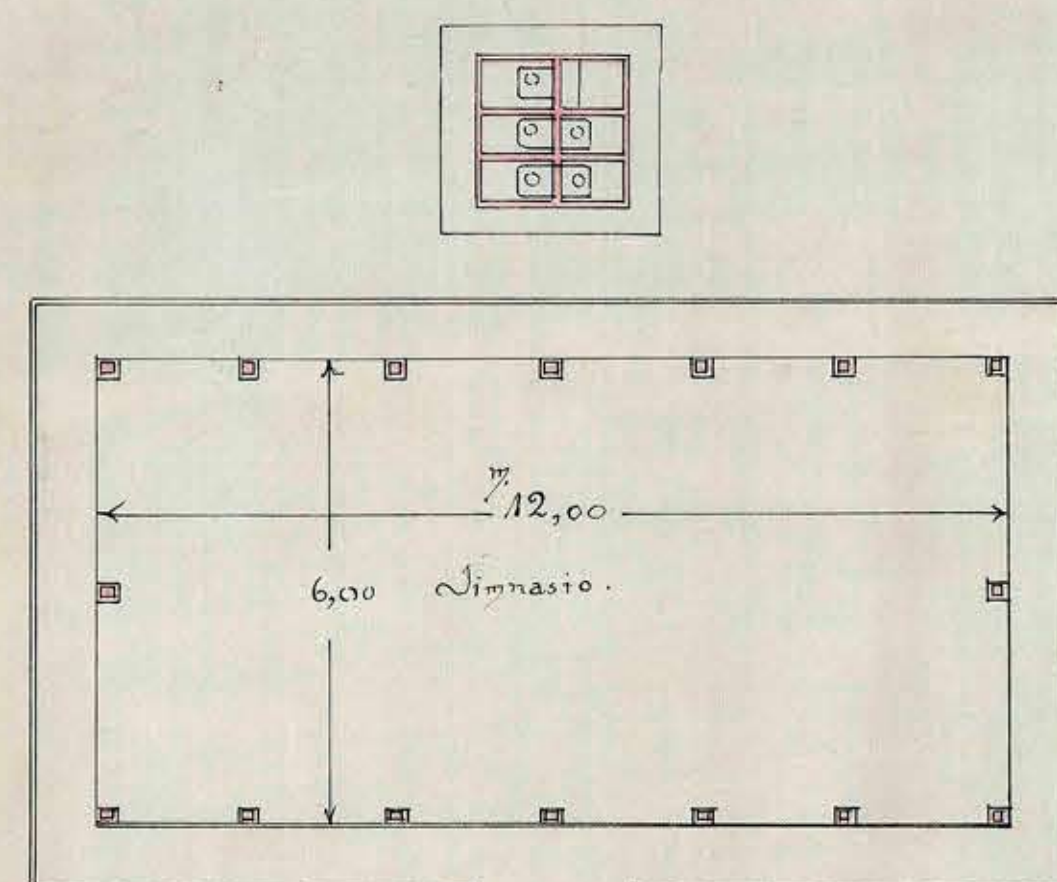


6,00 Gimnasio.

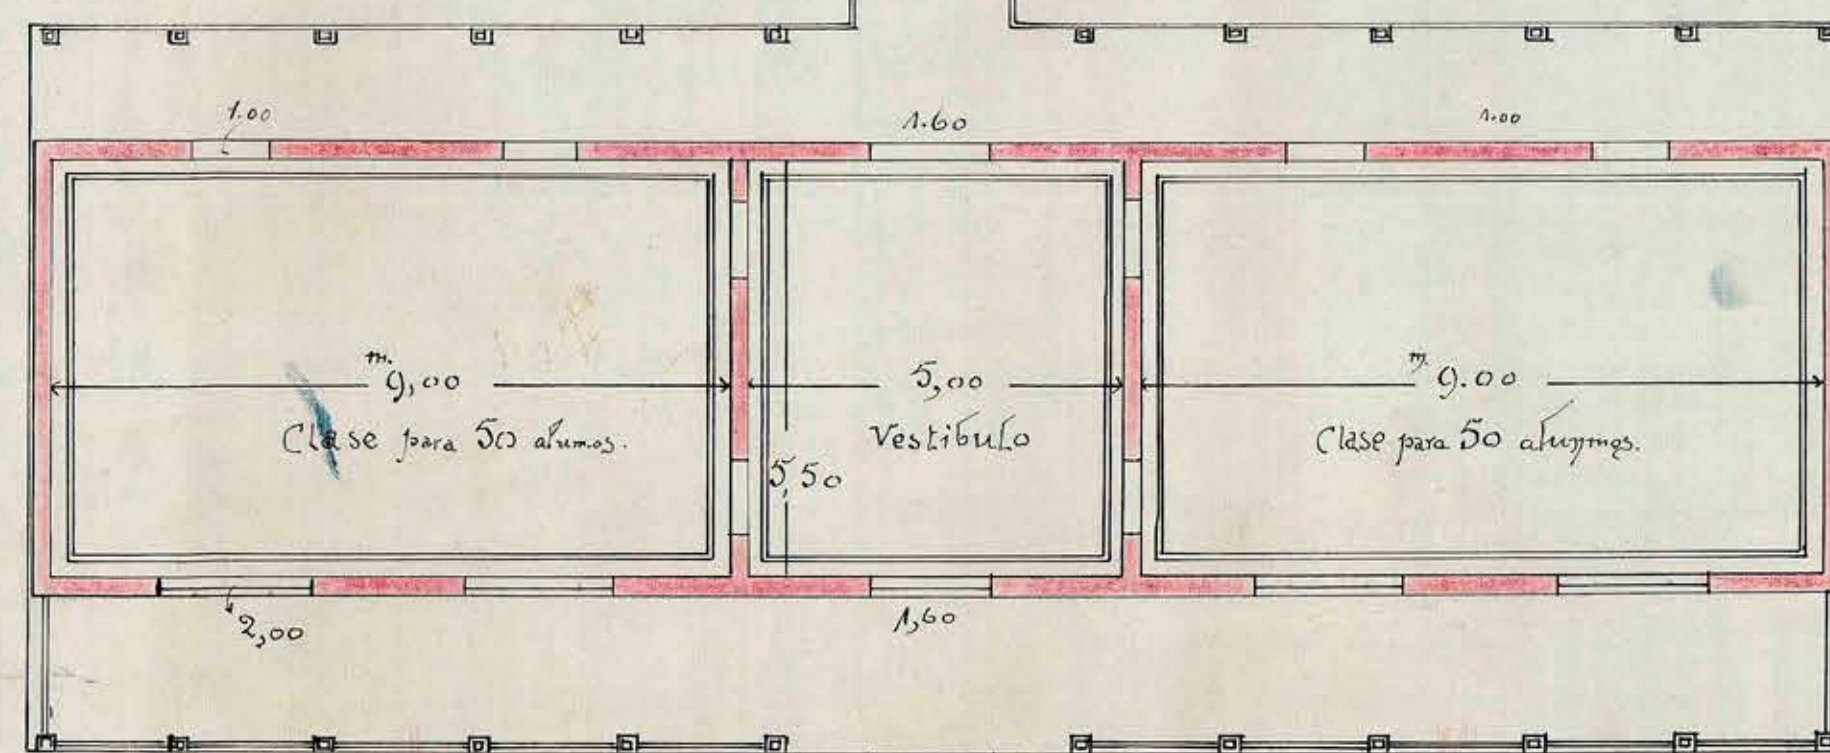

— Planta —

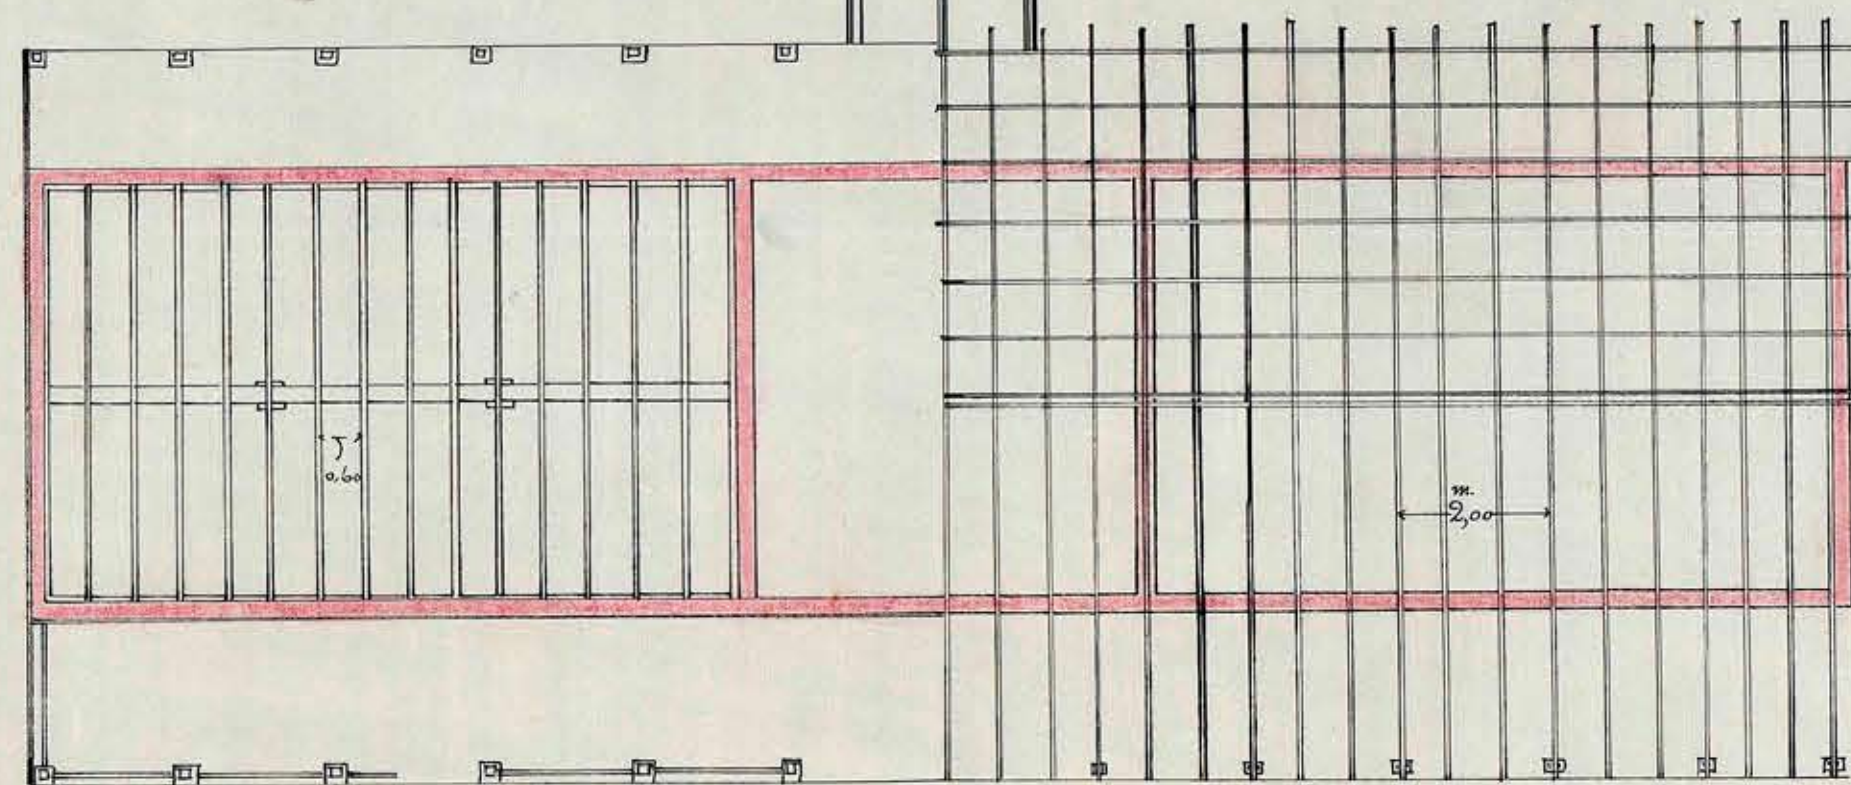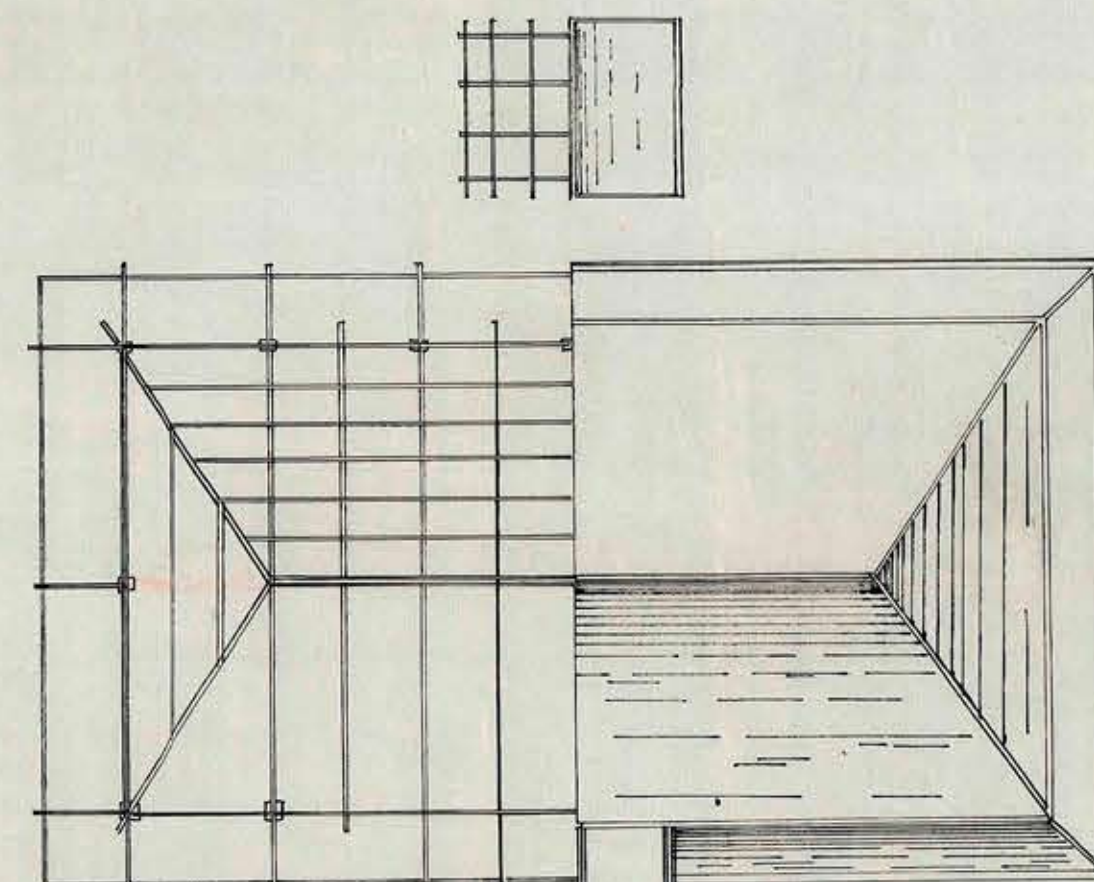

— Plano de enrijados de techos y pisos. —

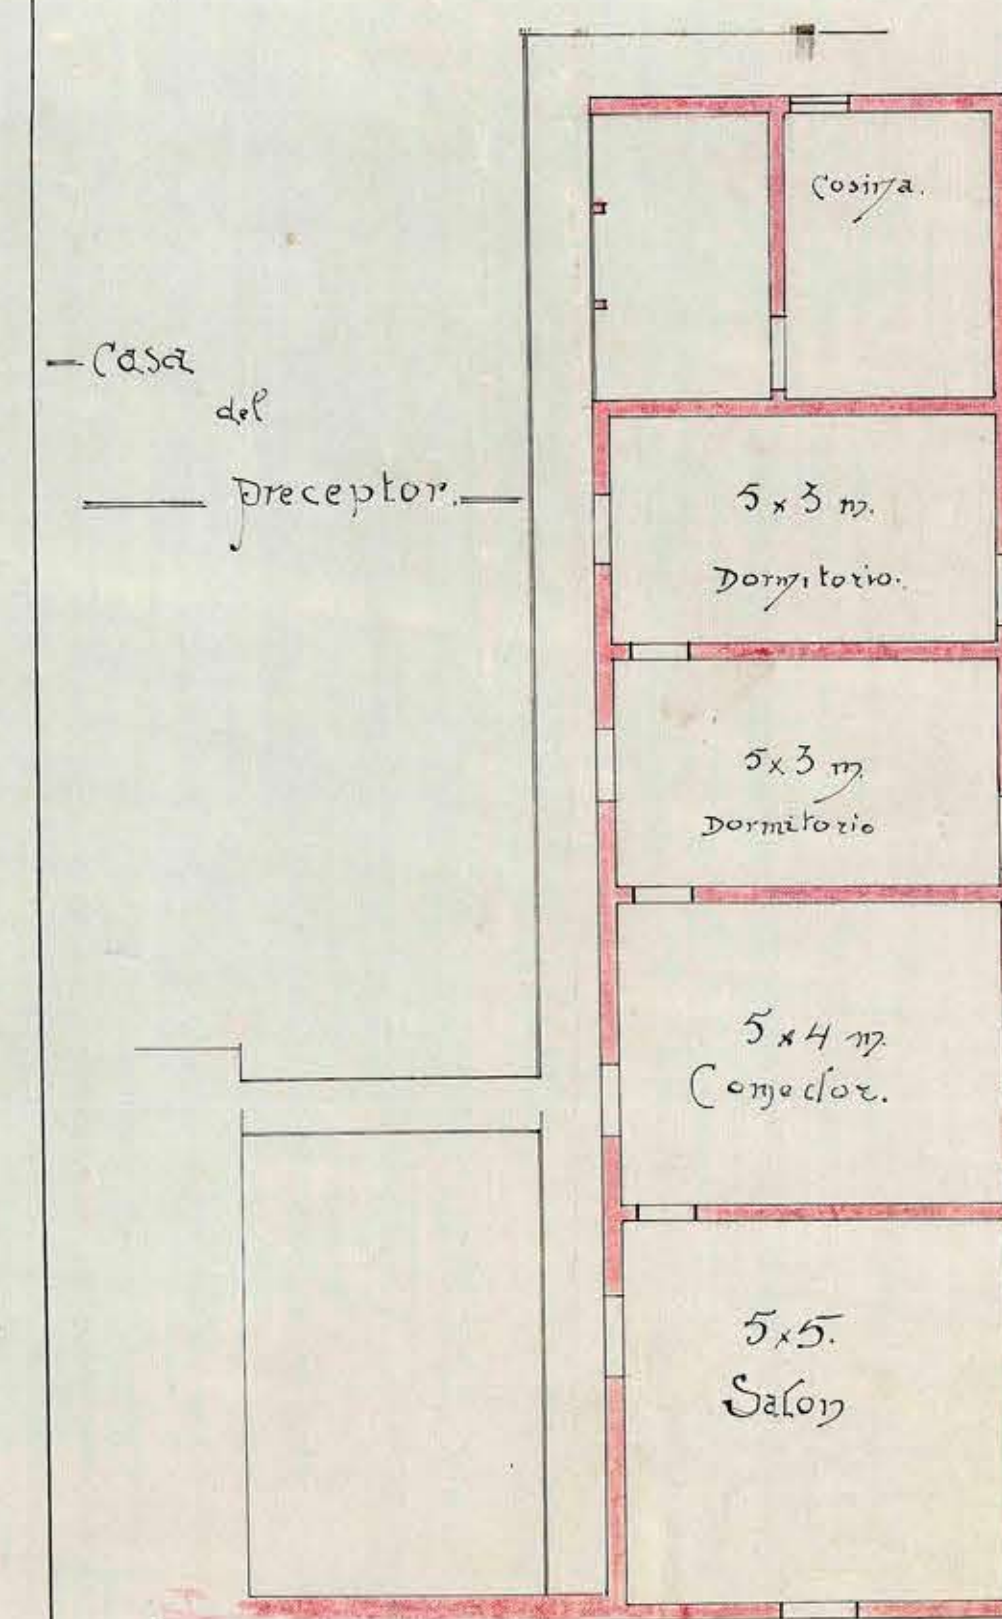

— Casa del preceptor. —

# ESCUELA para RANCAGUA (para 100 alumnos)

Escala: 0,01 por metro.

Santiago, junio 1901.

*Arquitecto*  
Aygo-ayudante.

*Arquitecto*  
Dibujante.