



20 OCT 1962

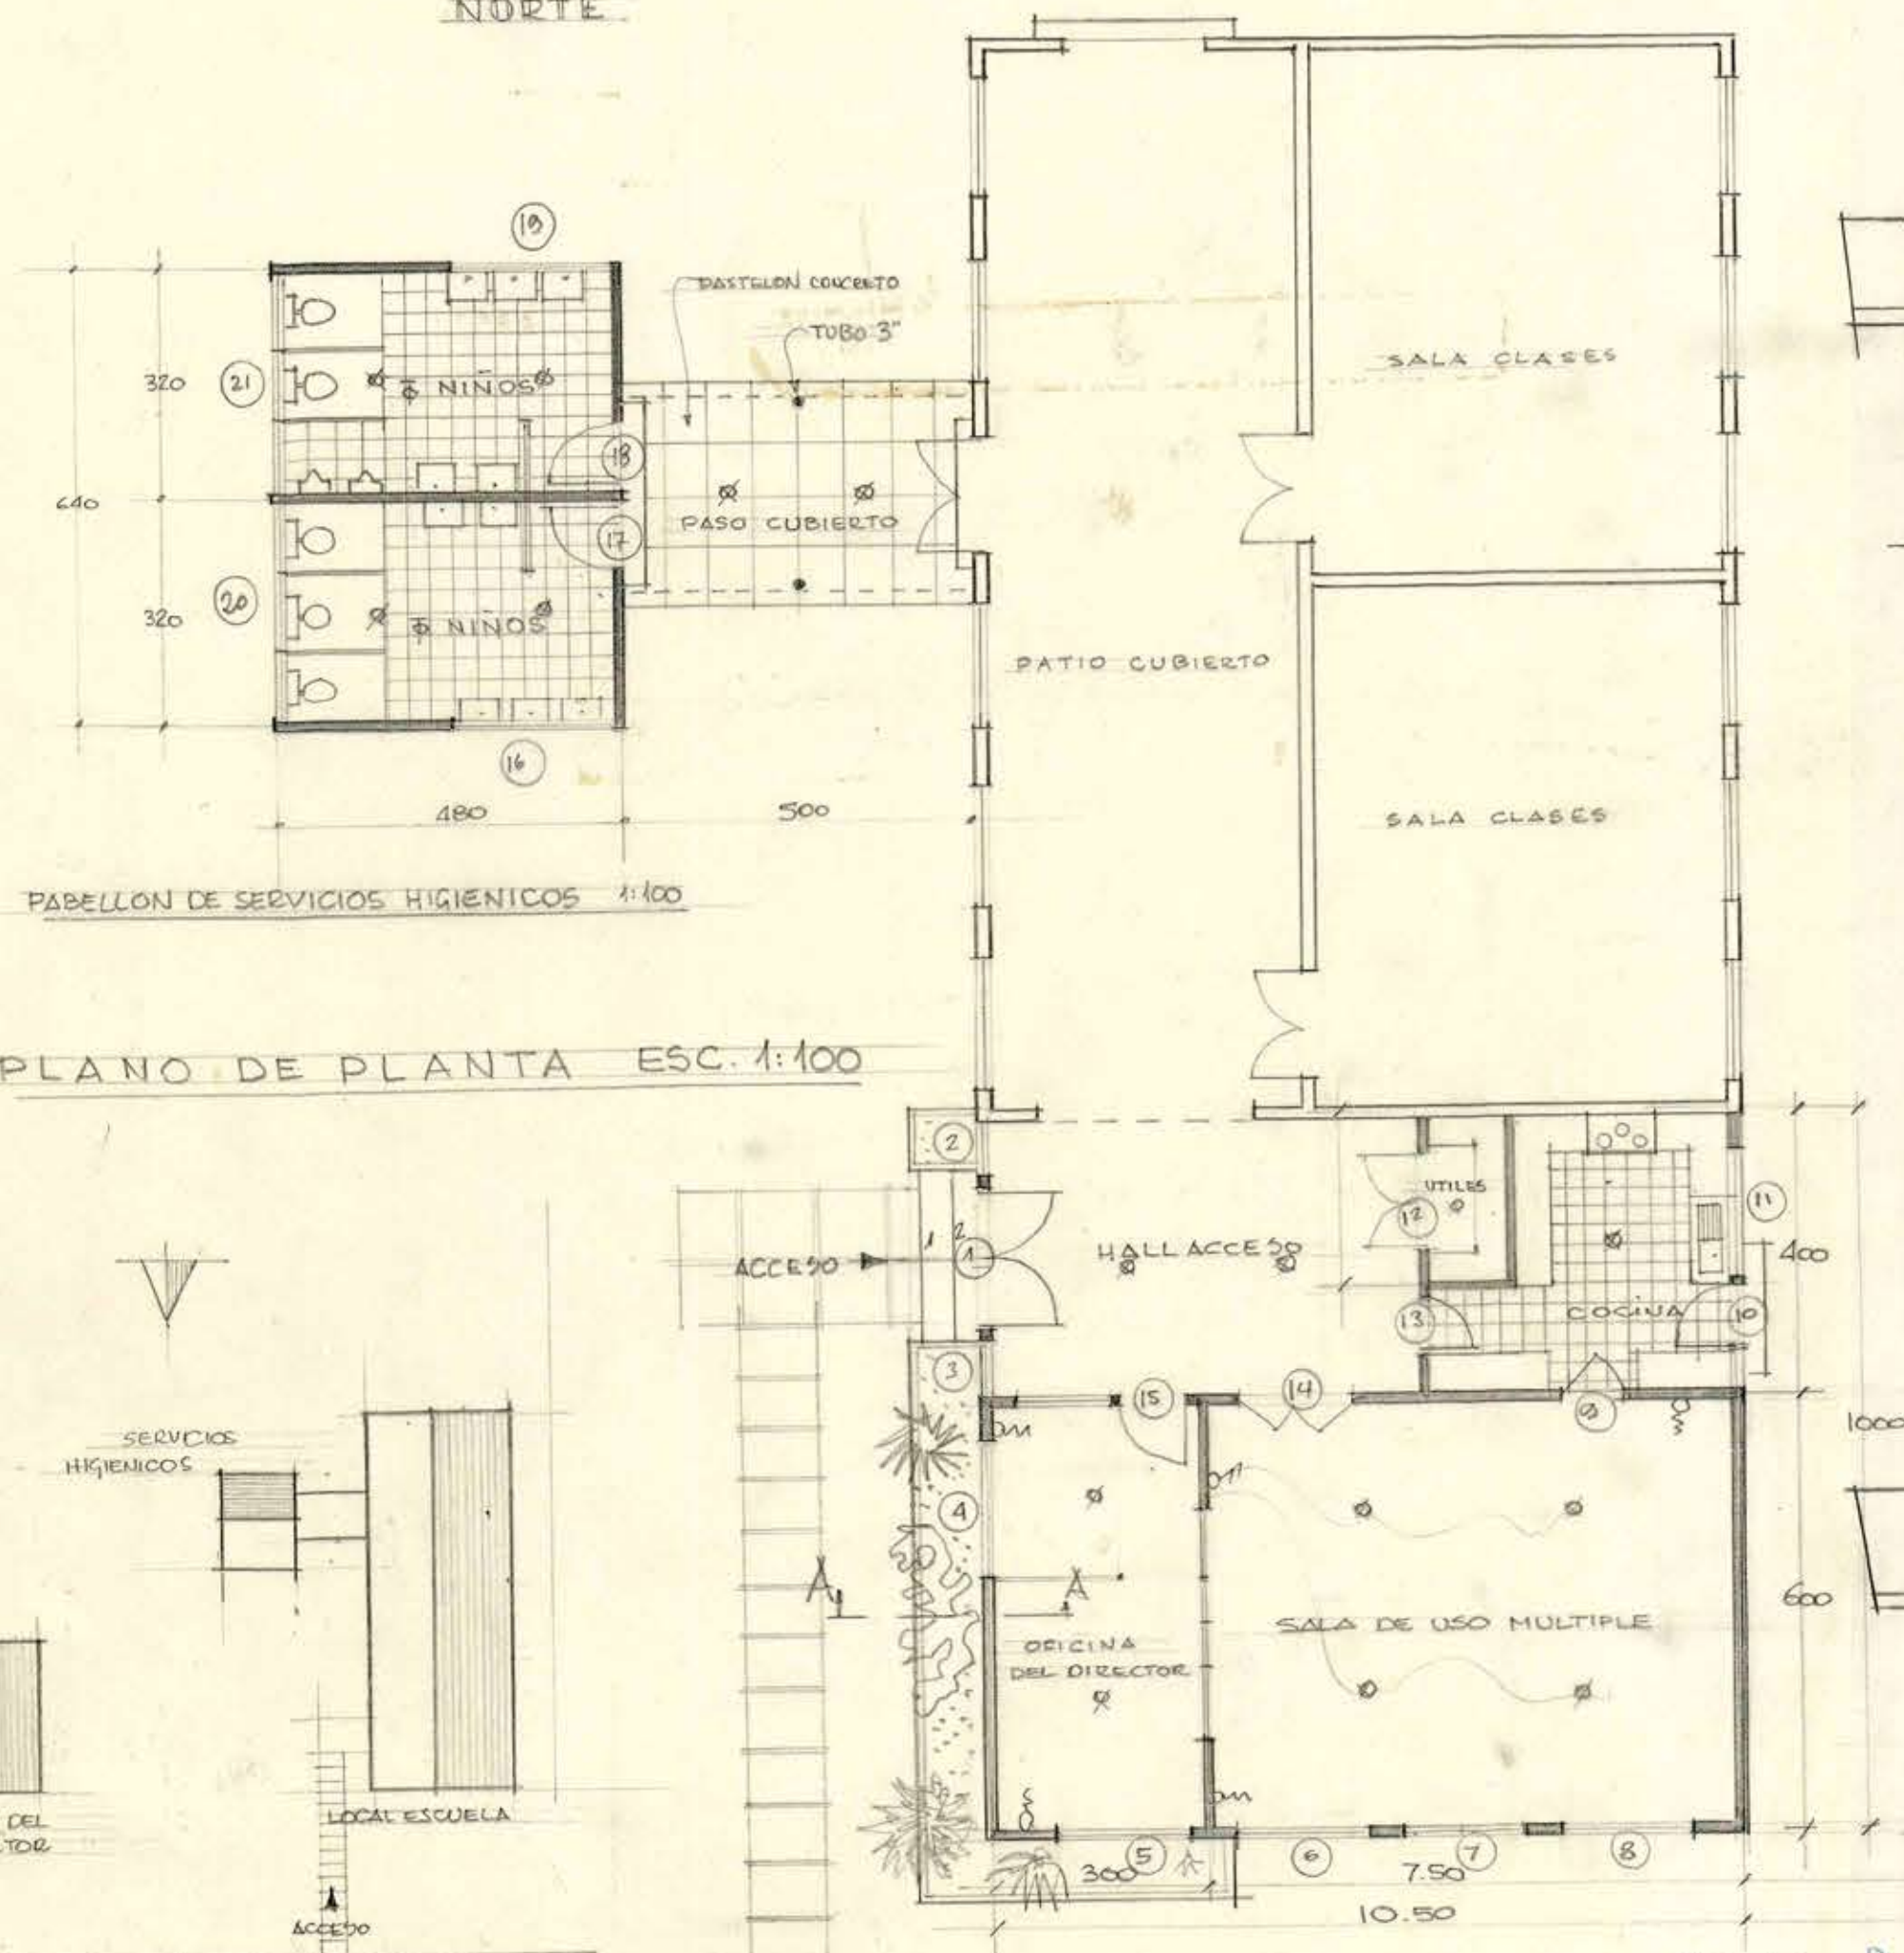


PLANO DE PLANTA ESC. 1:100

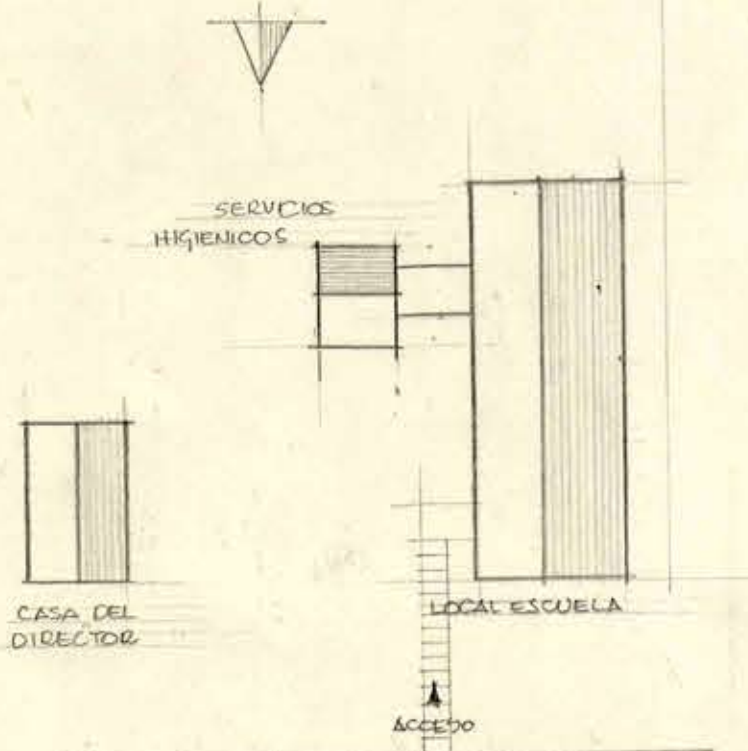


PLANO UBICACION 1:500




FACHADA NORTE

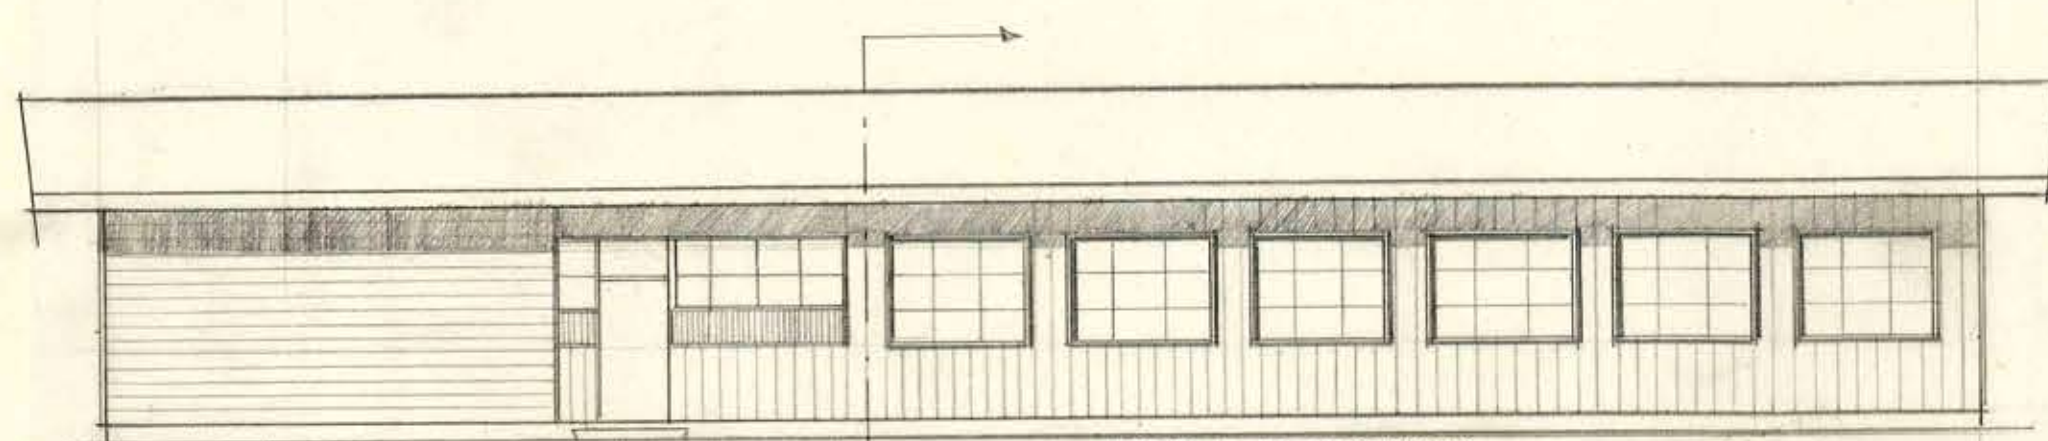


FACHADA PONIENTE

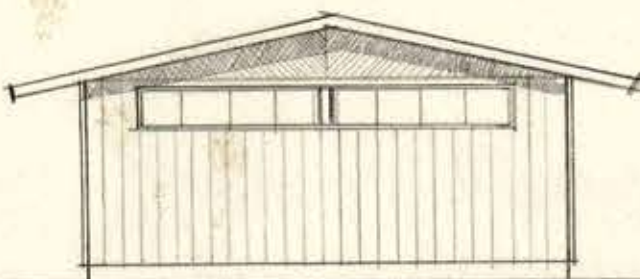

FACHADA POSTERIOR SERVICIOS HIGIENICOS

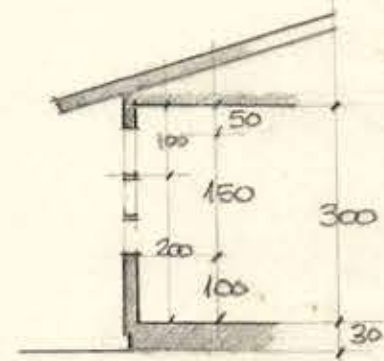

CORTE A'

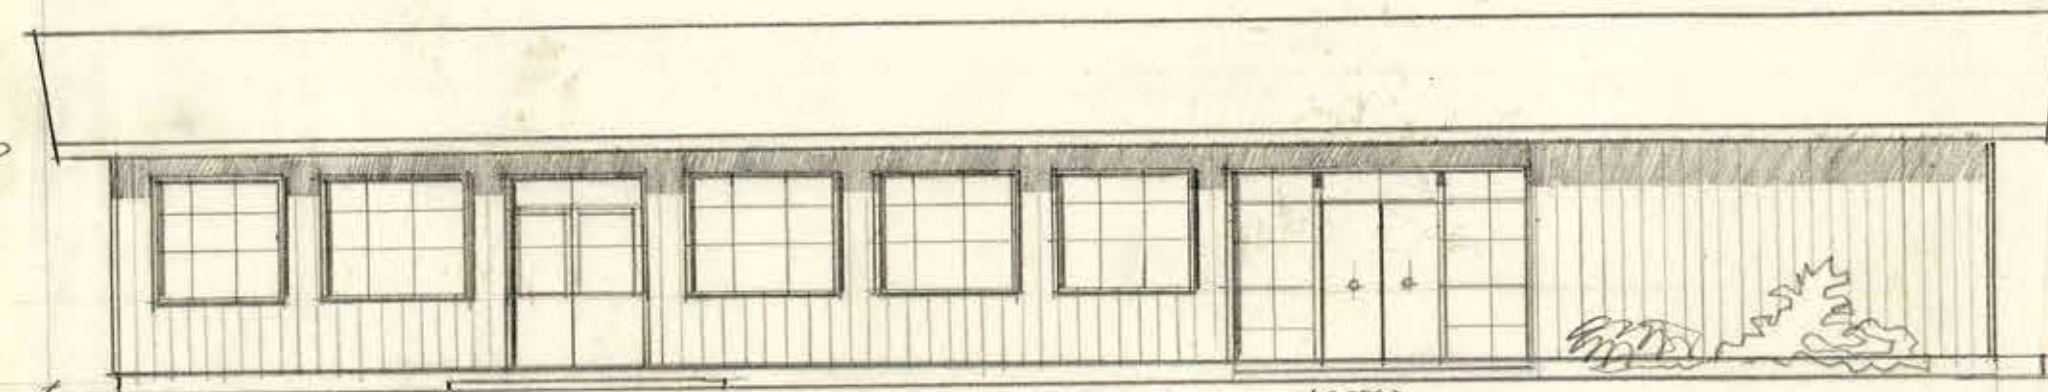

FACHADA ORIENTE

SUP: 296,22 m²

MOP	DIRECCION DE ARQUITECTURA OFICINA OSORNO	ESCUELA N° DE CARRIL - CAMINO A PTO. OCTAY OSORNO PLANO DE AMPLIACION ESCUELA - ESCALA 1:100	PLANO DE PLANTA FACHADAS Y CORTE - ESCALA 1:100	PLANO I SEPT 62 - OSORNO	H. MADRIO ABQTO. AYE. ARQUITECTO 2008
-----	---	--	--	-----------------------------	---

042x055