

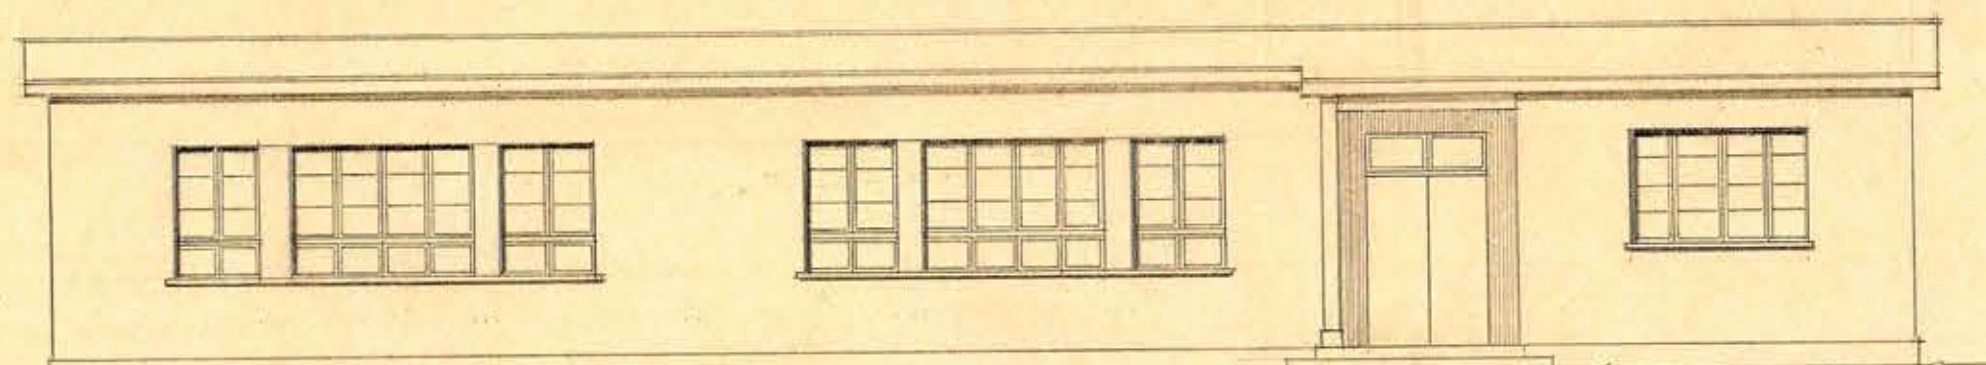



SECCION A-B

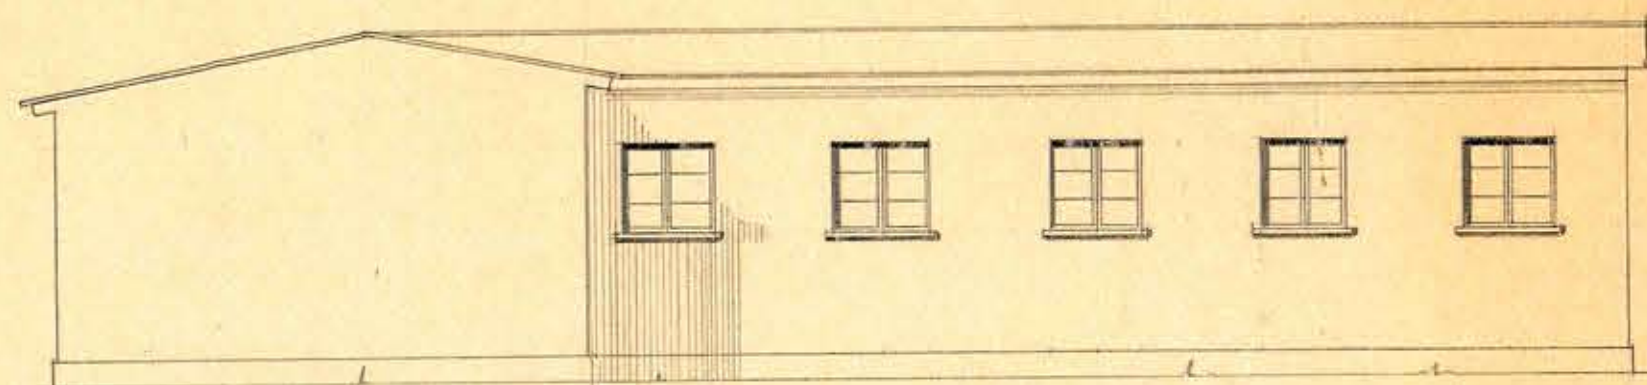

FACHADA PRINCIPAL

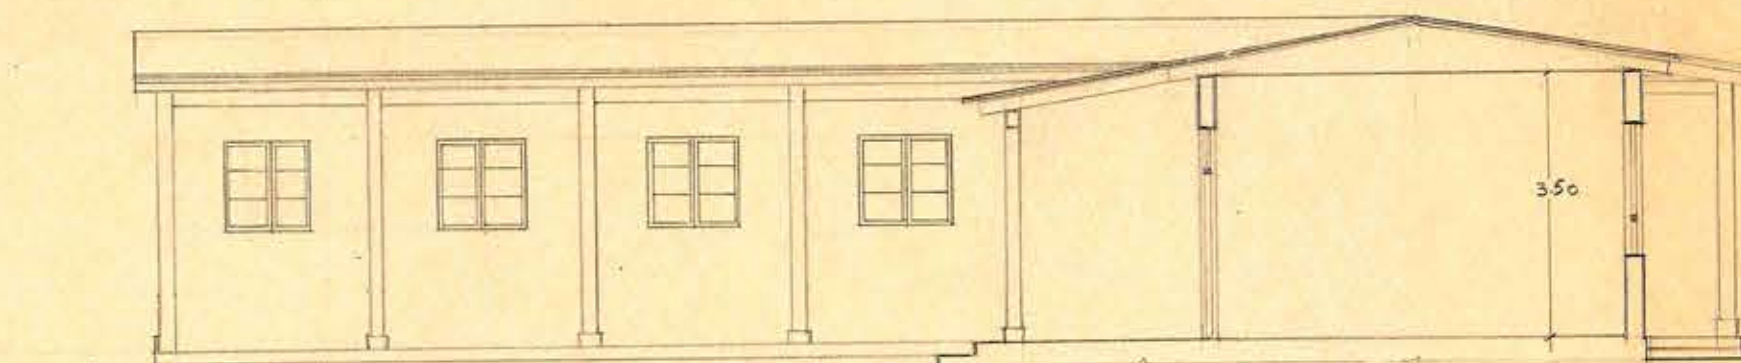

SECCION C-D

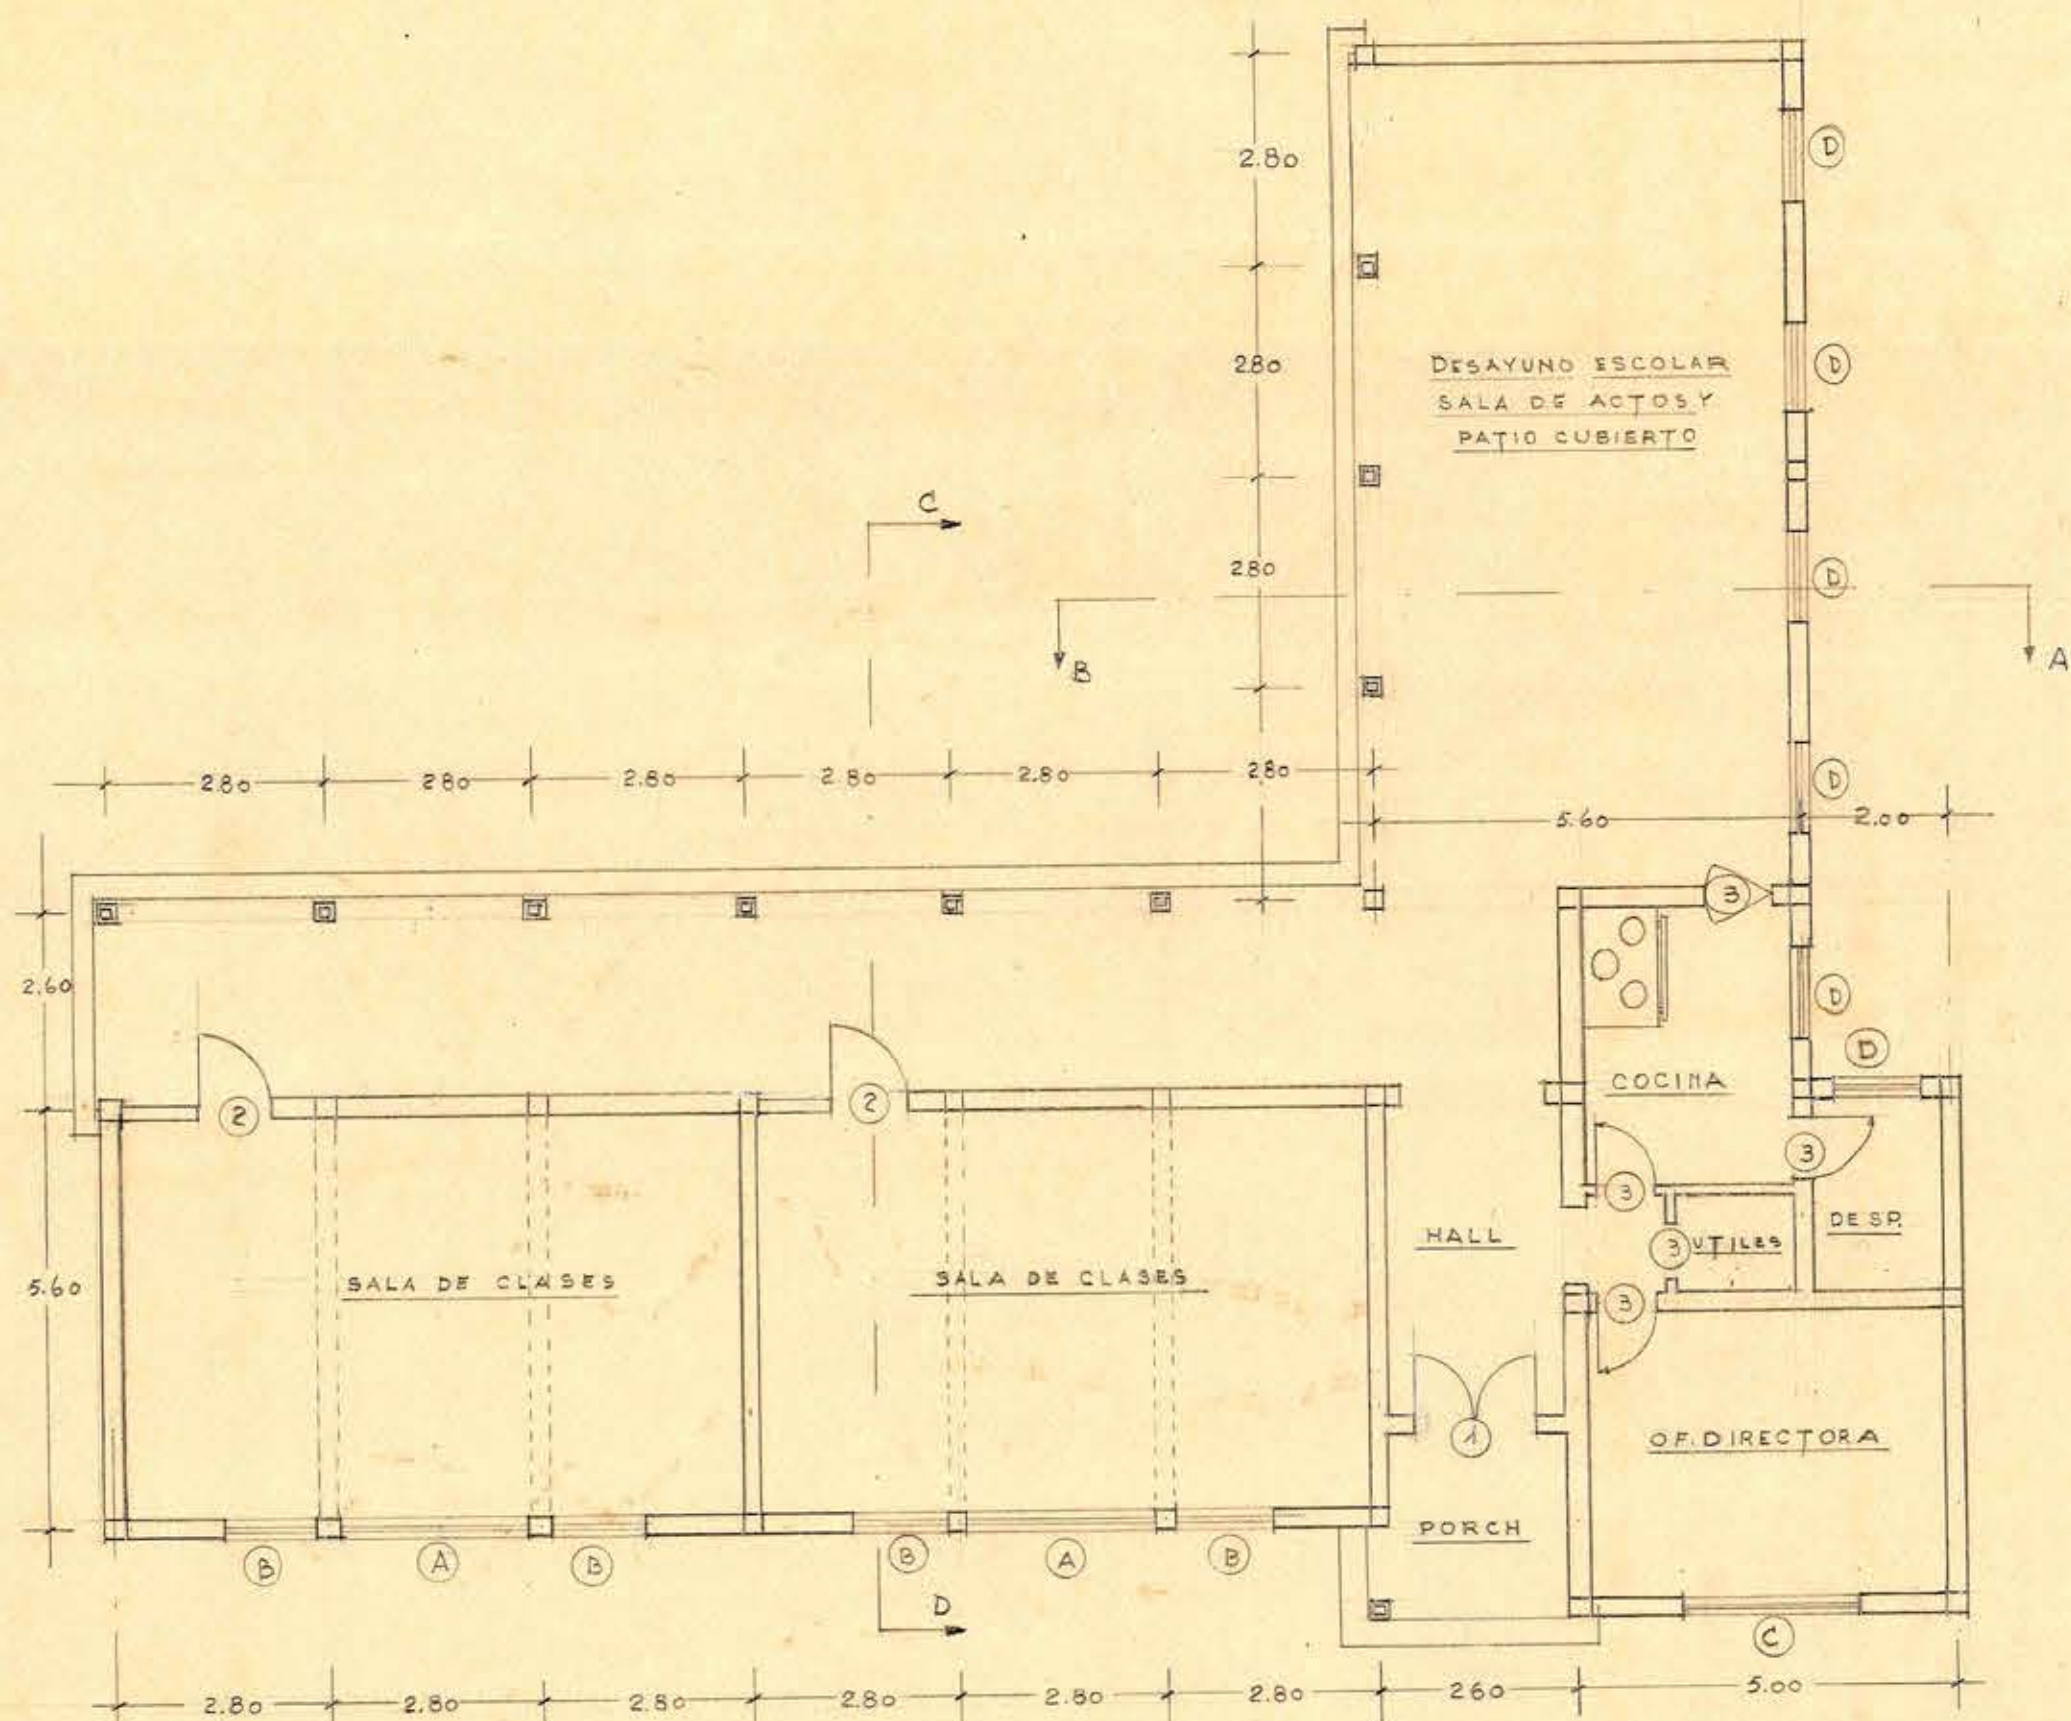

PLANTA

