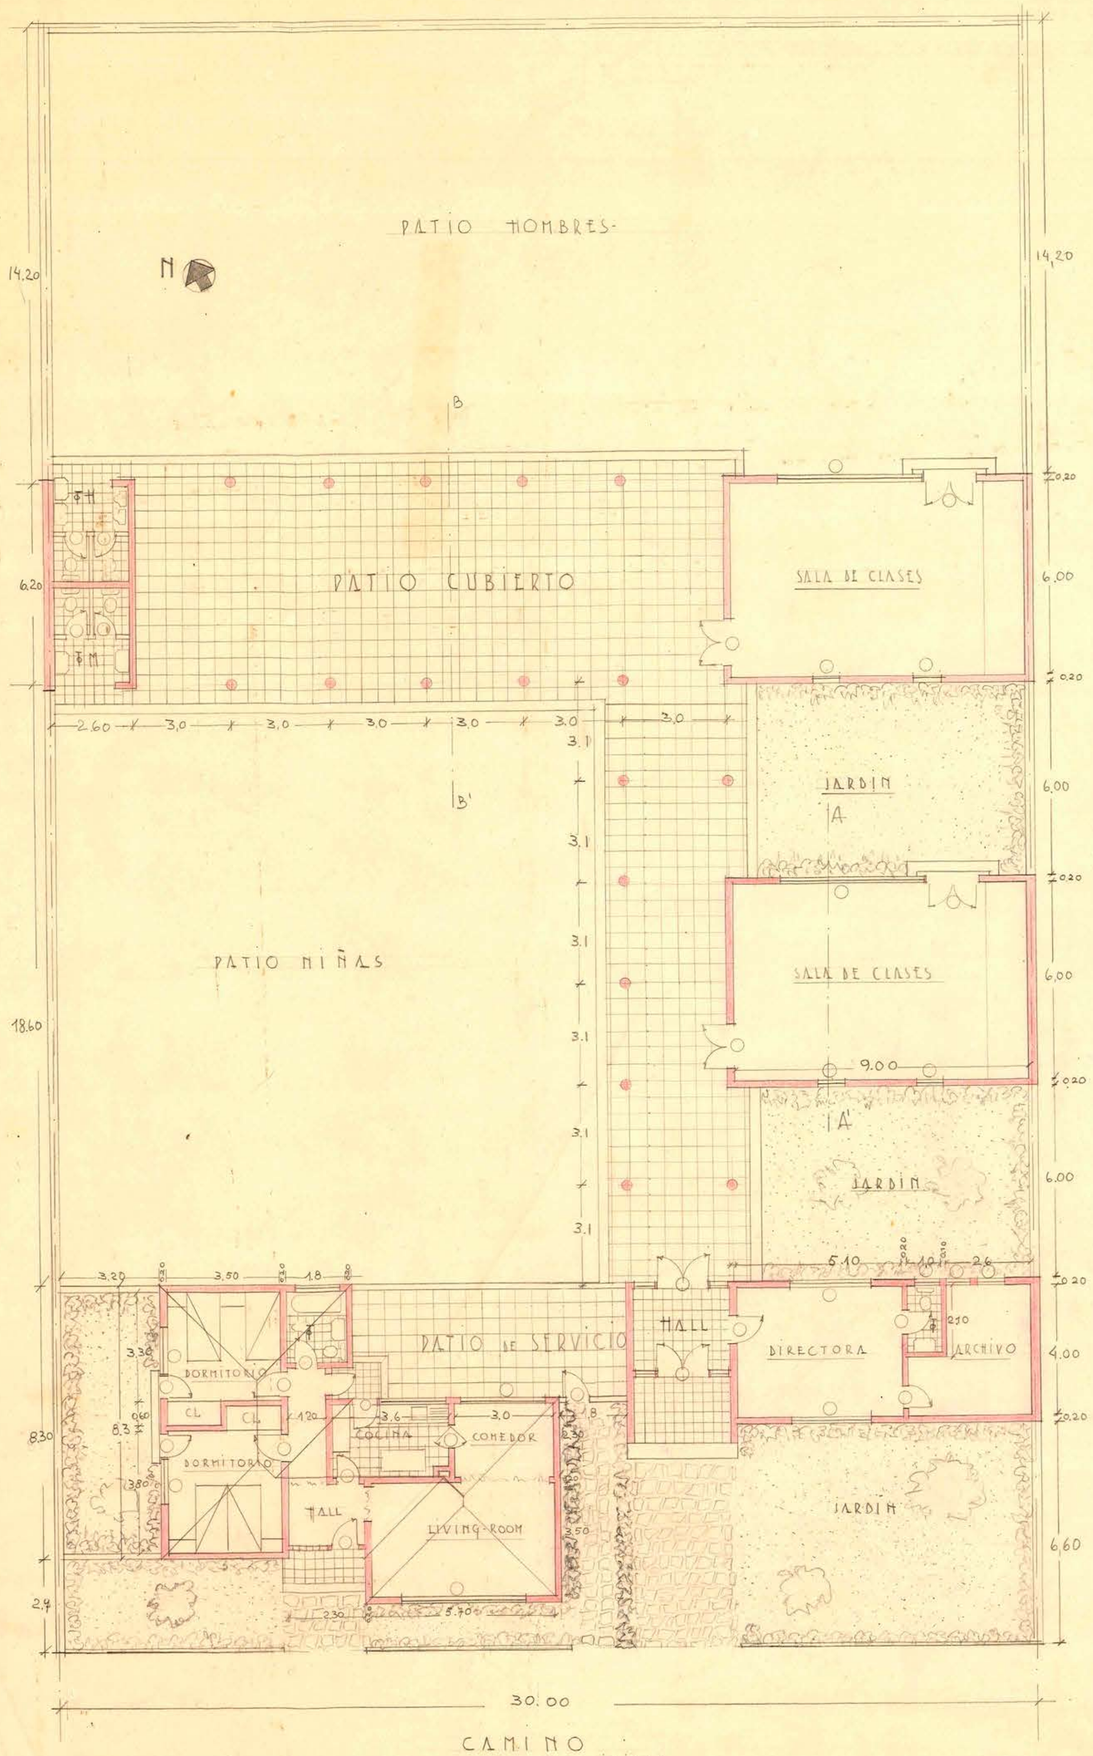

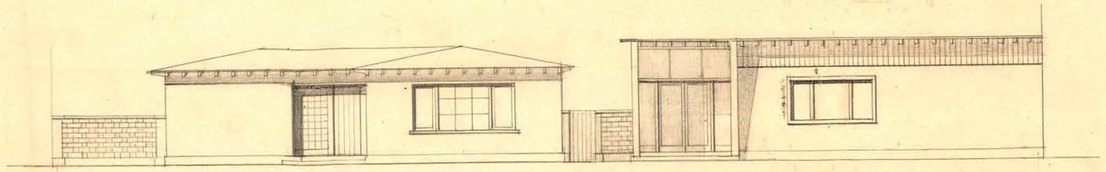

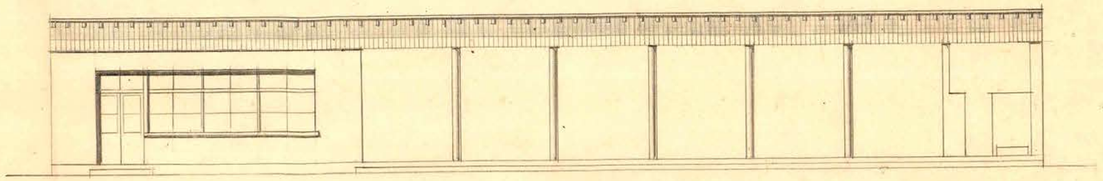

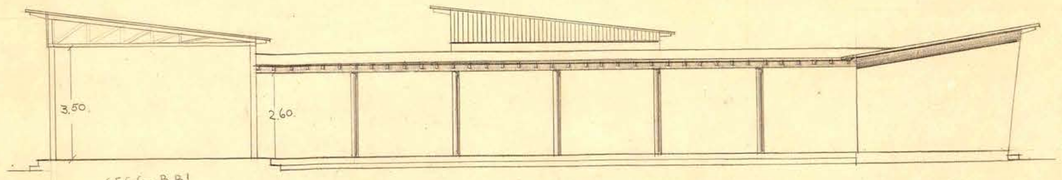

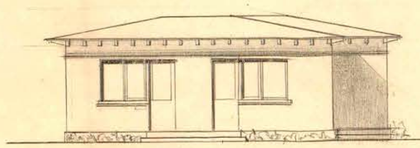

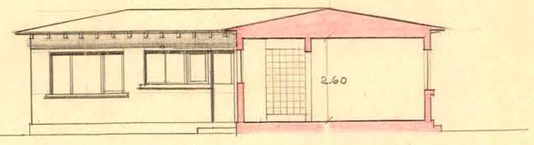

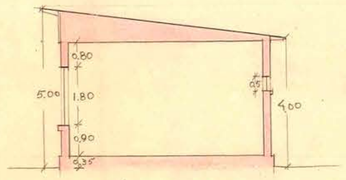

NOTA- CUBIERTA DE TECHUMBRE DE "FLEXI PLAN" O SIMILAR-

SUPERFICIE: SALAS DE CLASES = 119,70 m²
DIRECCION = 59,35 "
PASILLO = 59,52 "
PATIO CUBIERTO = 131,84 "
CASA DIRECTORA = 90,00 "

V°B°. Arquitecto Comyn

-1952-

D.G.O.P. DPTO. DE ARQUITECTURA- ESCUELA MIXTA Nº 16 DE EL SAUCE- COMBARBALA- ESC.: 1:100- ARQTO.: MARIA LUISA MONTECINO