




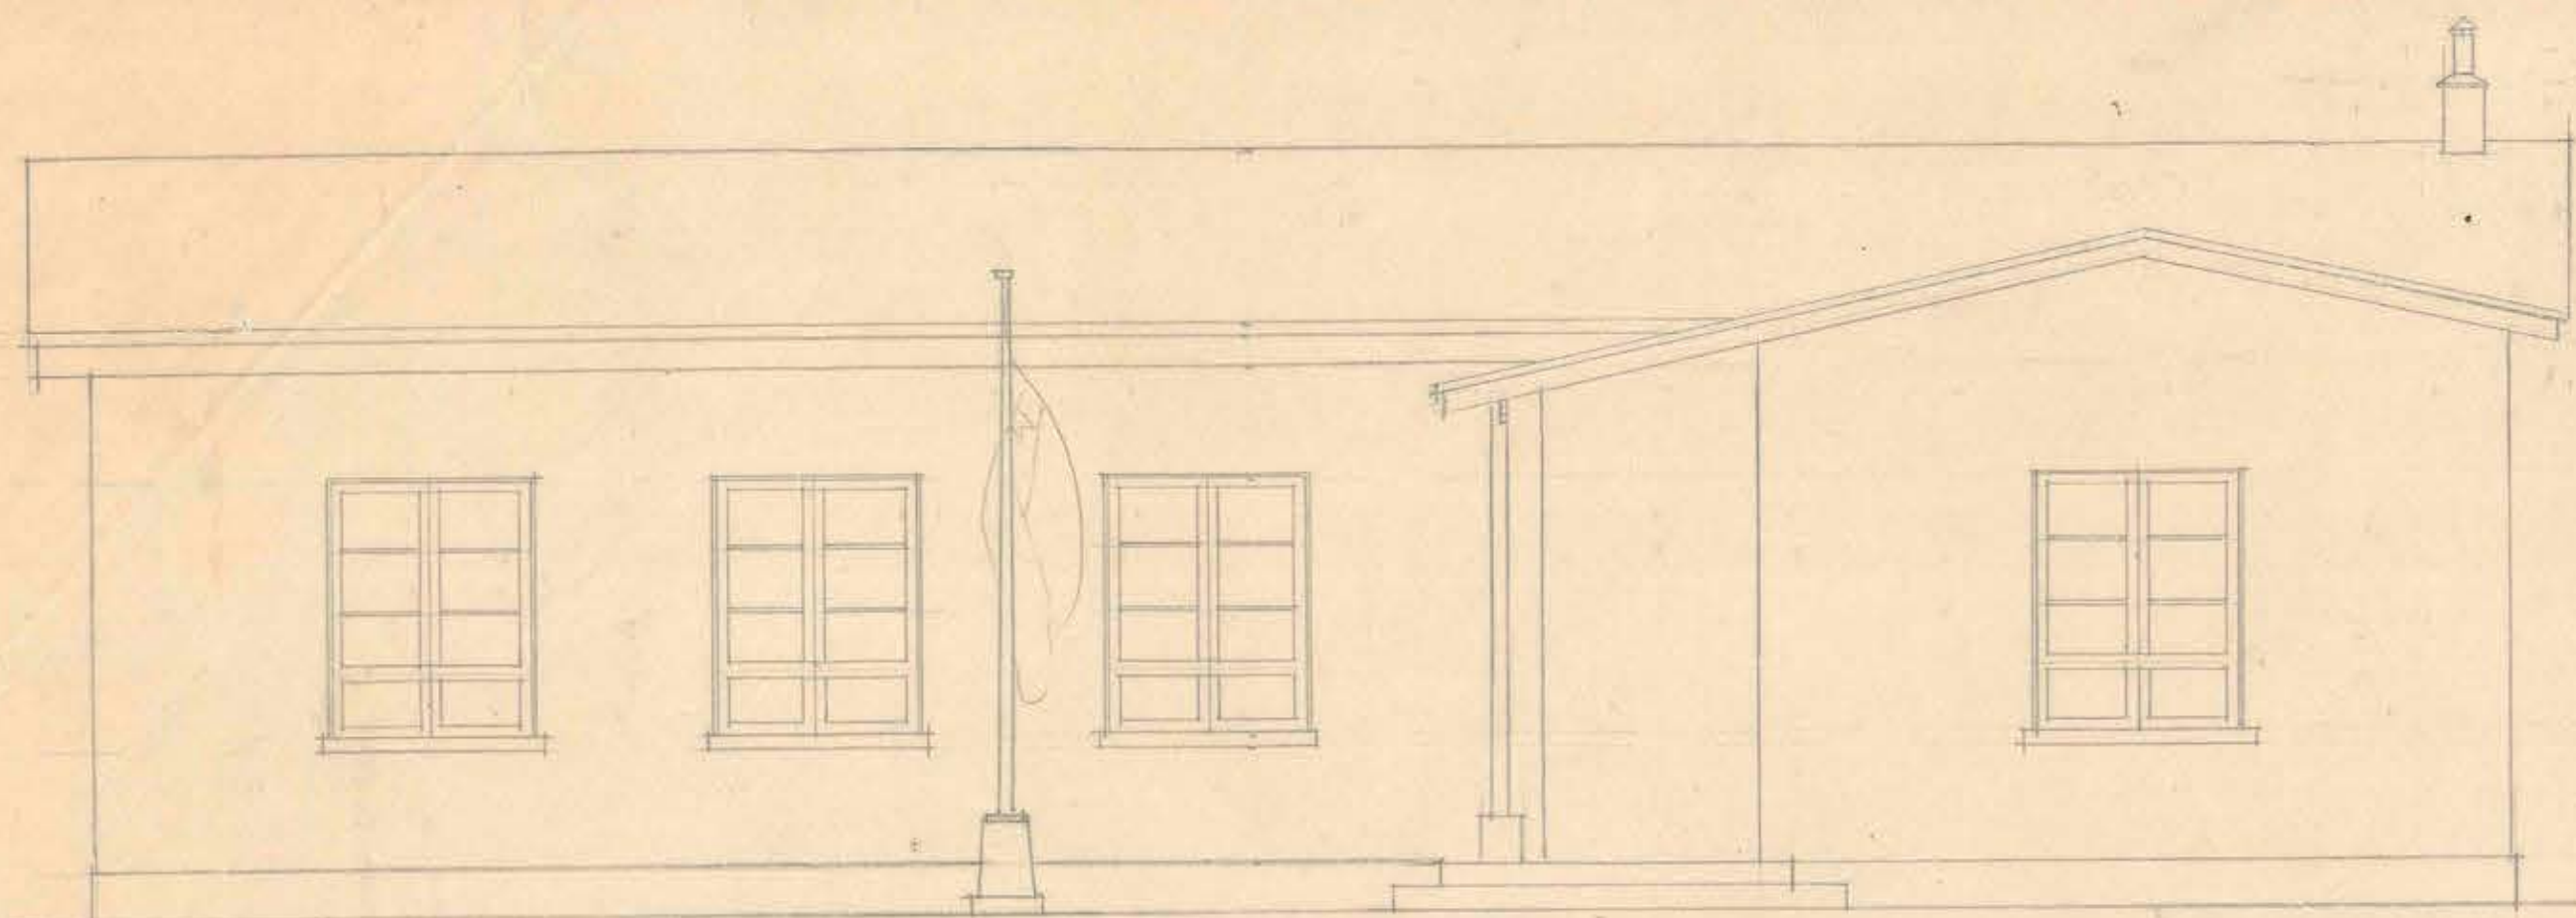


FACHADA PRINCIPAL

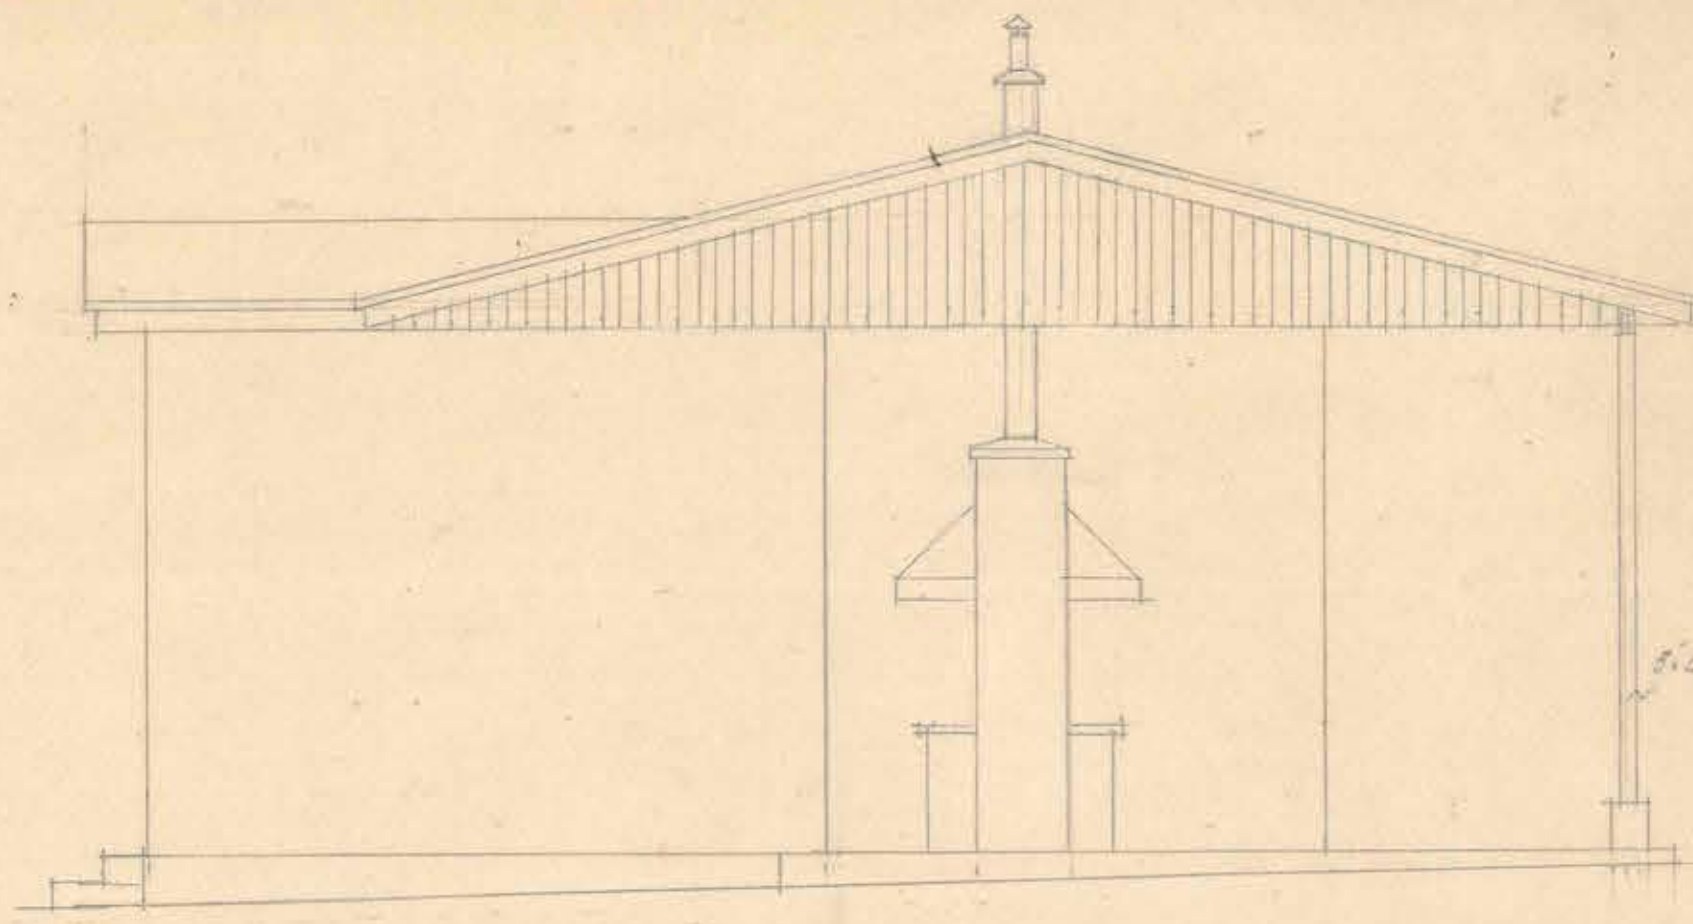

FACHADA LATERAL

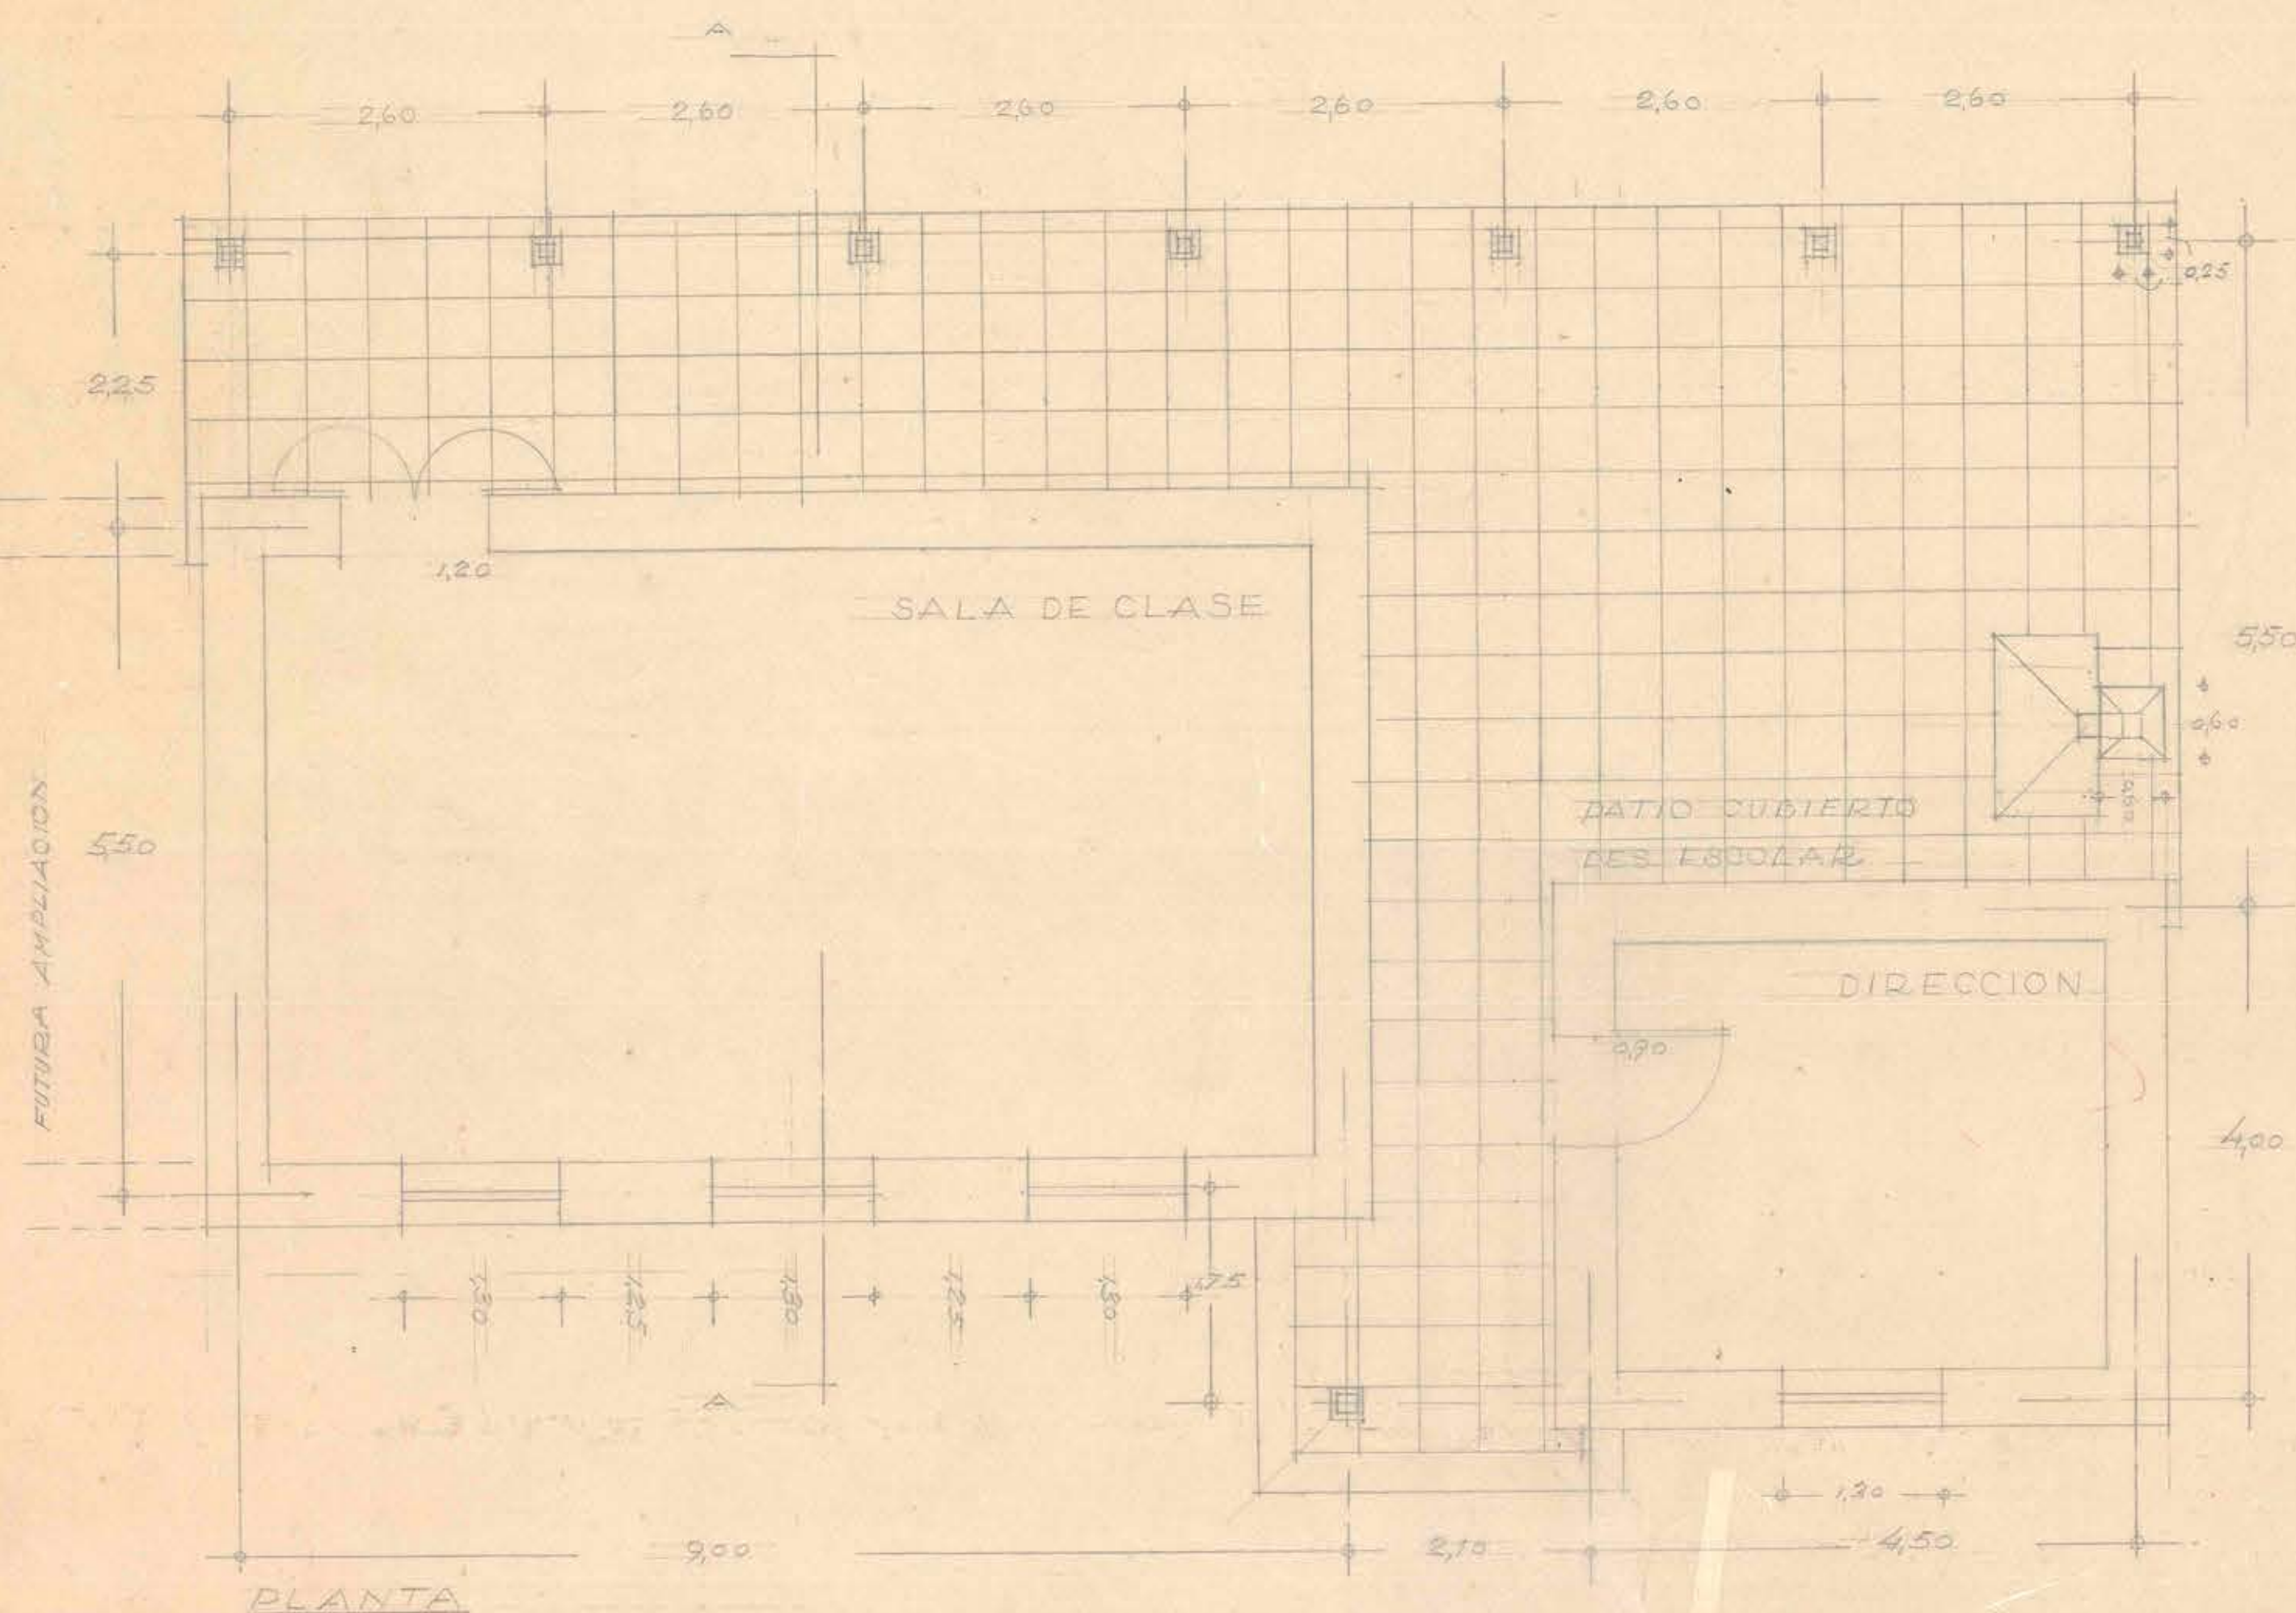

PLANTA

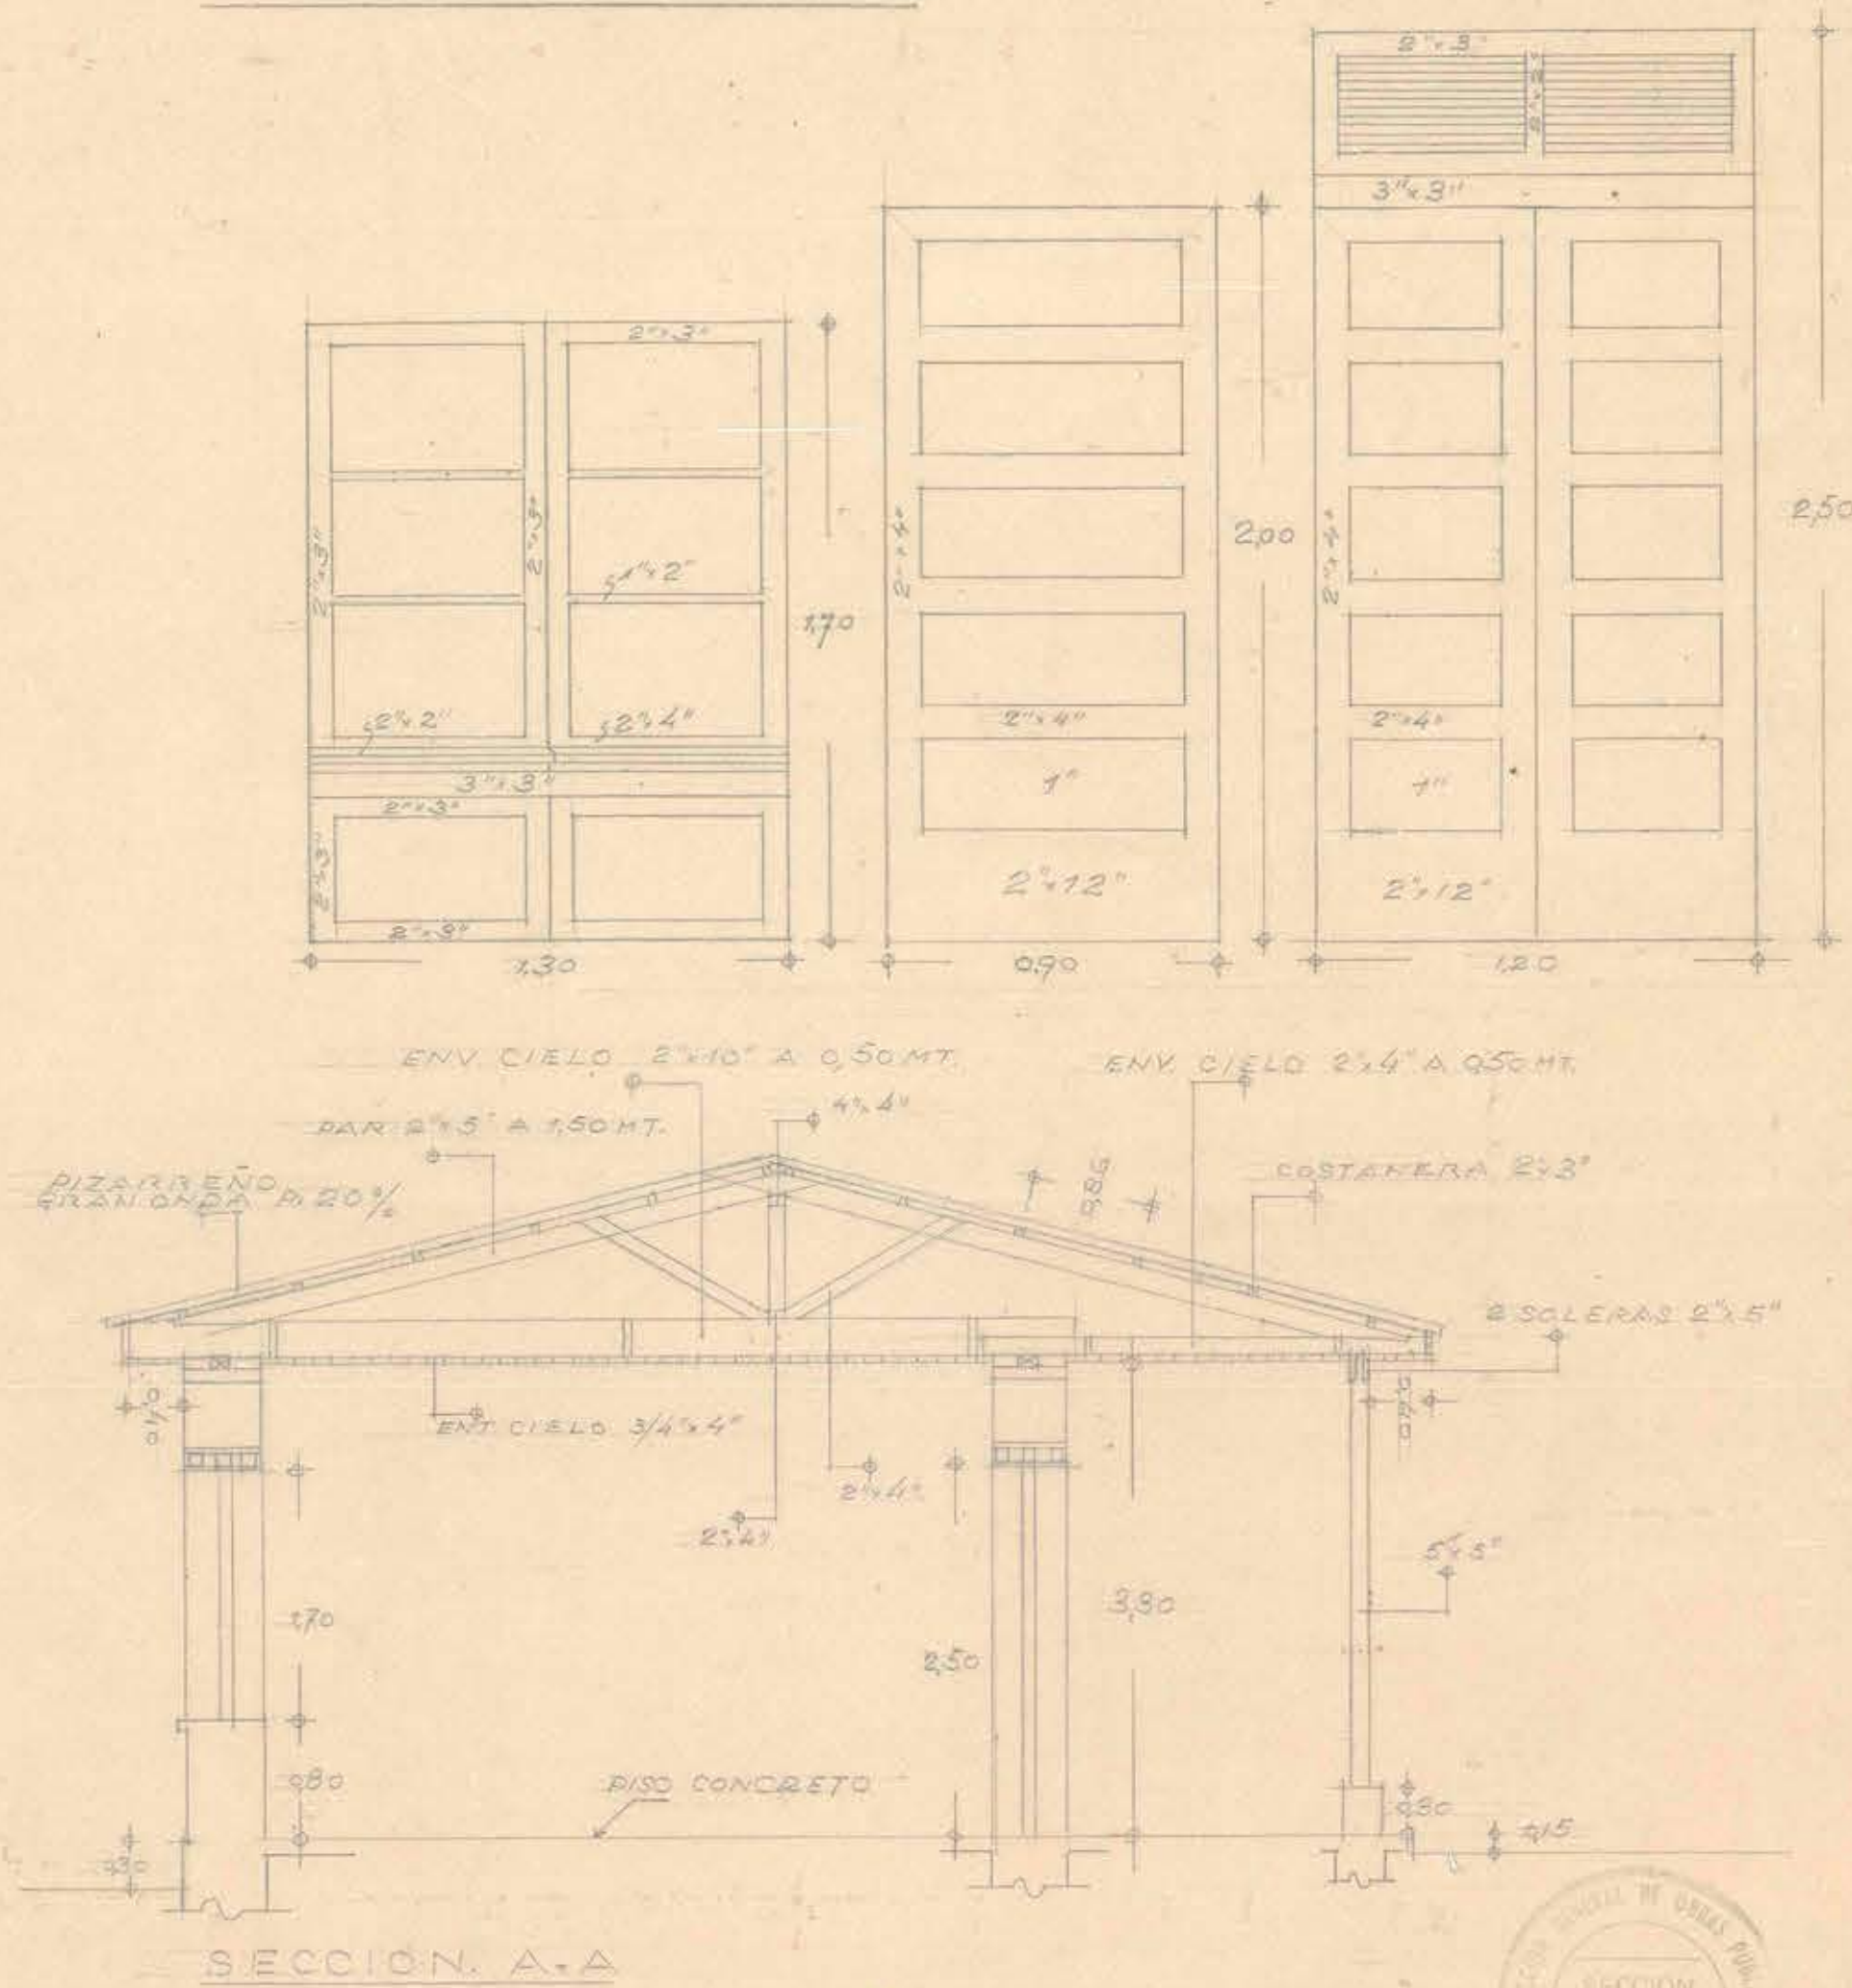

SECCION. A-A

Ed. Santelices
E. SANTELICES M.
ARQUITECTO



D. G. O. D. | DPTO. DE ARQUITECTURA | ESCUELA MINIMA PARA ZONA NORTE | TONGUY - CERRILLOS DE TAMAYA - ESC. 1223 DE SAN FERNANDO

0.69 y 0.59

V. B. *Sanchez*