




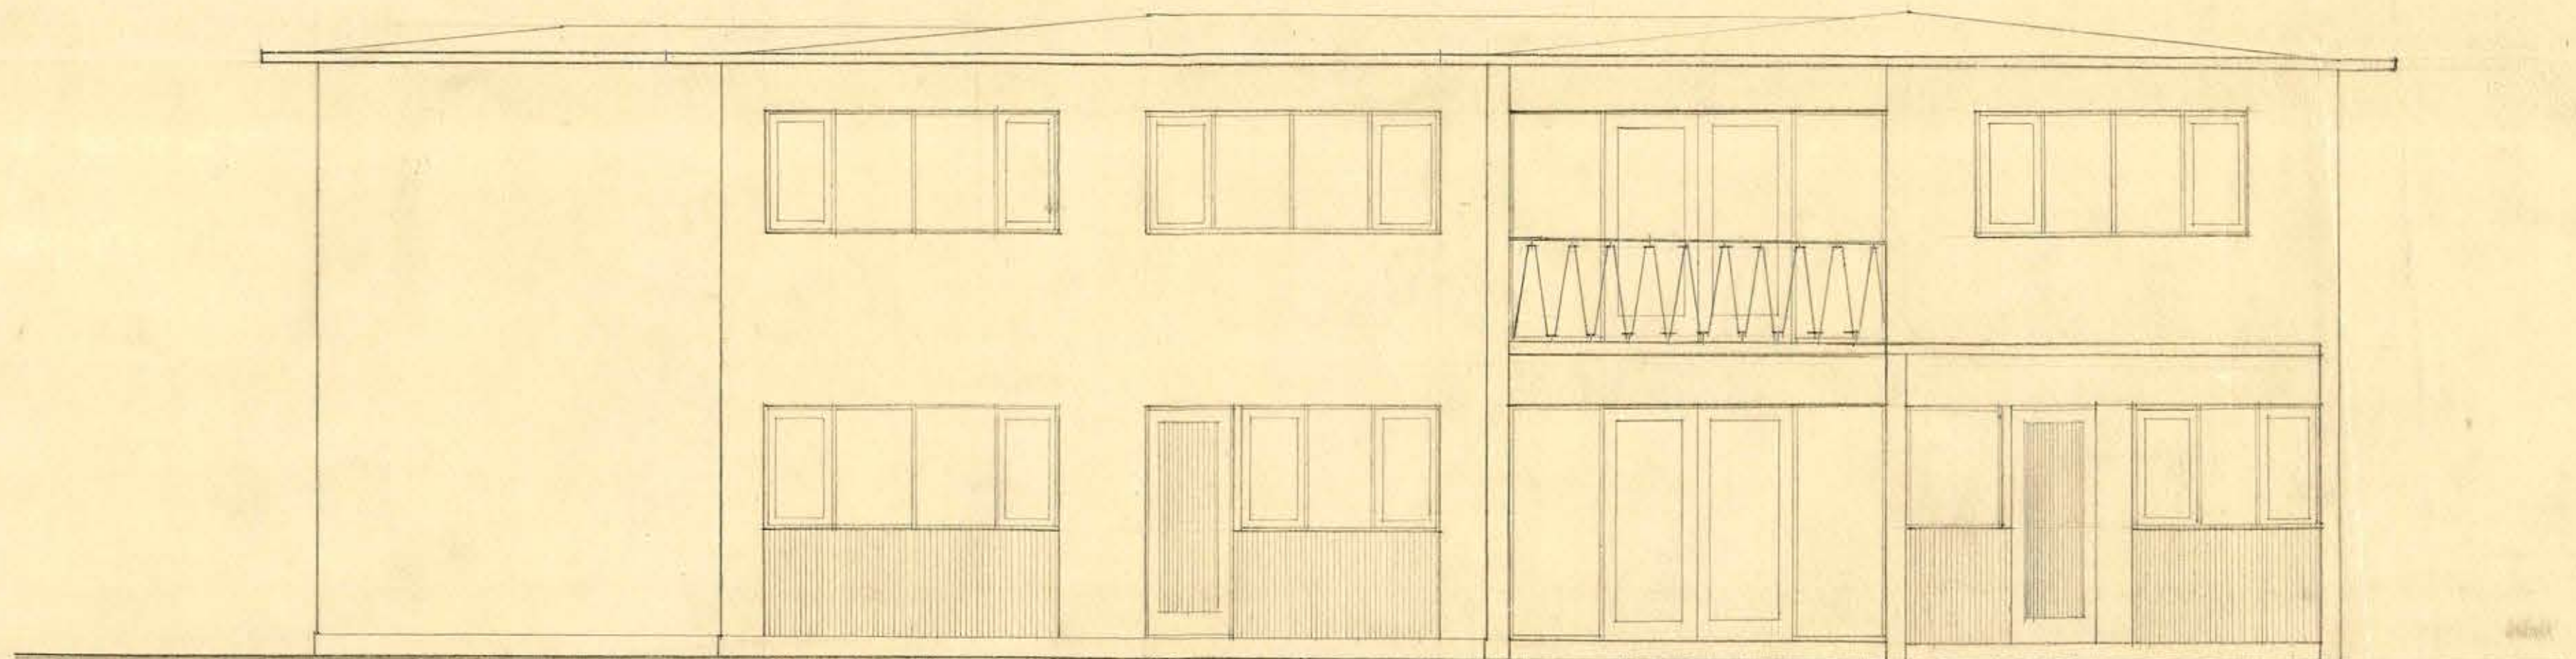


FACHADA NORTE

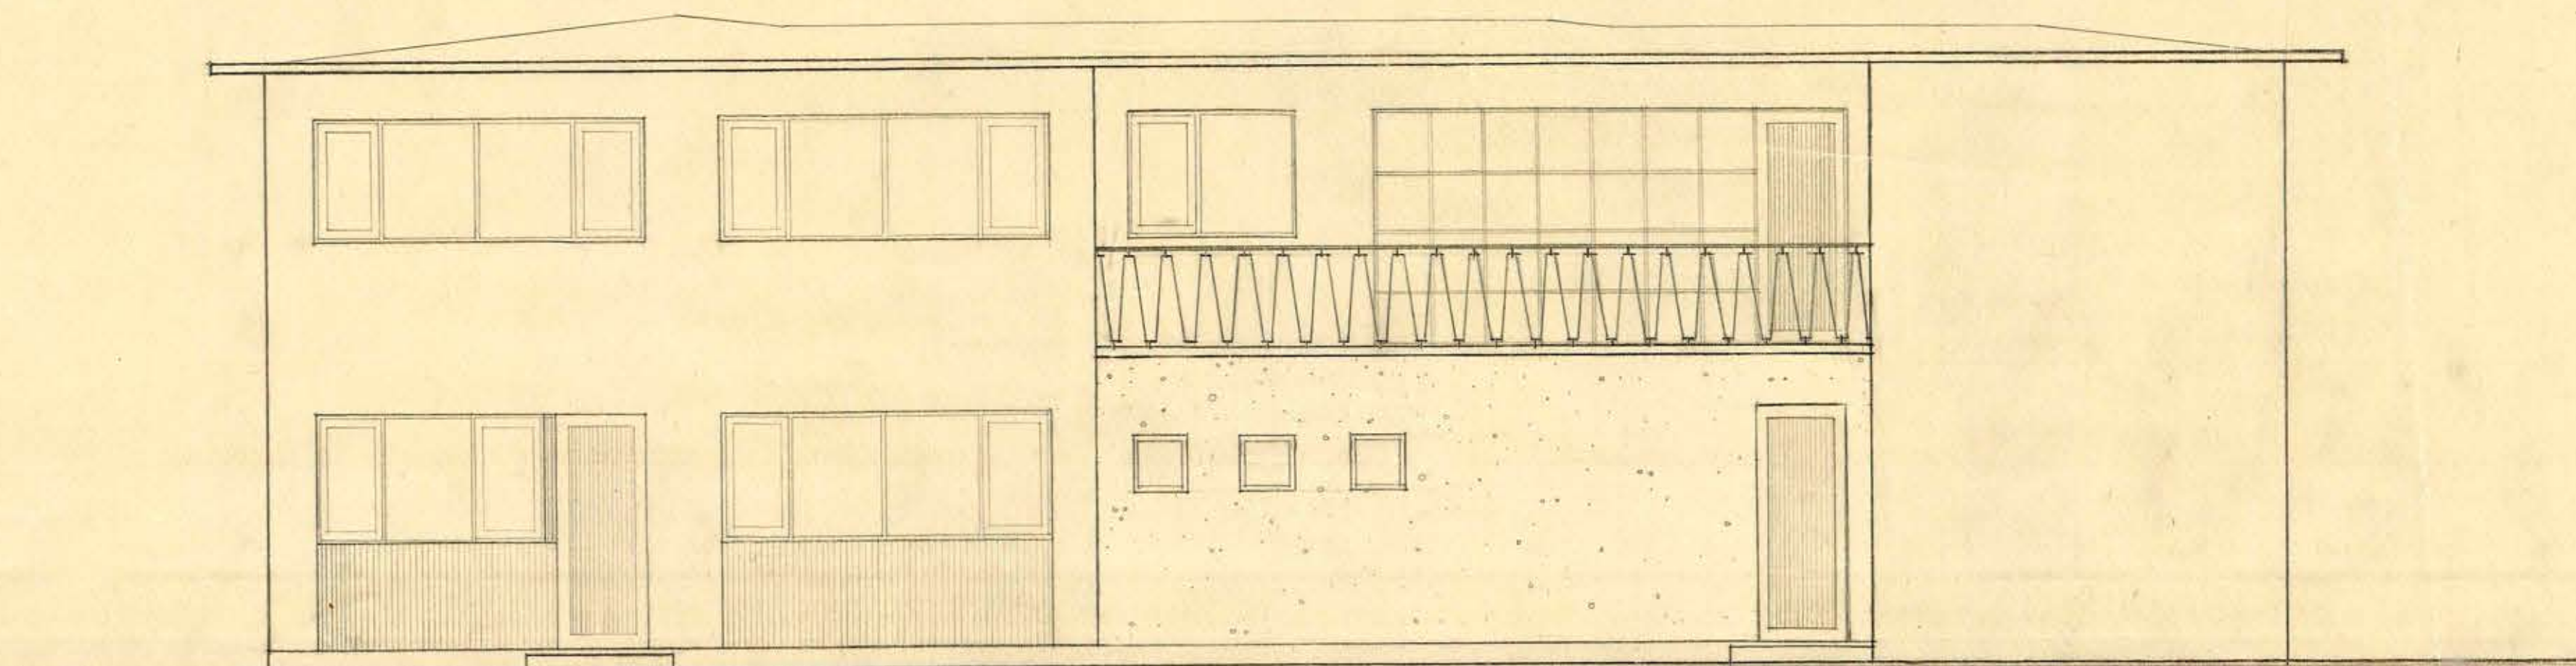

FACHADA SUR

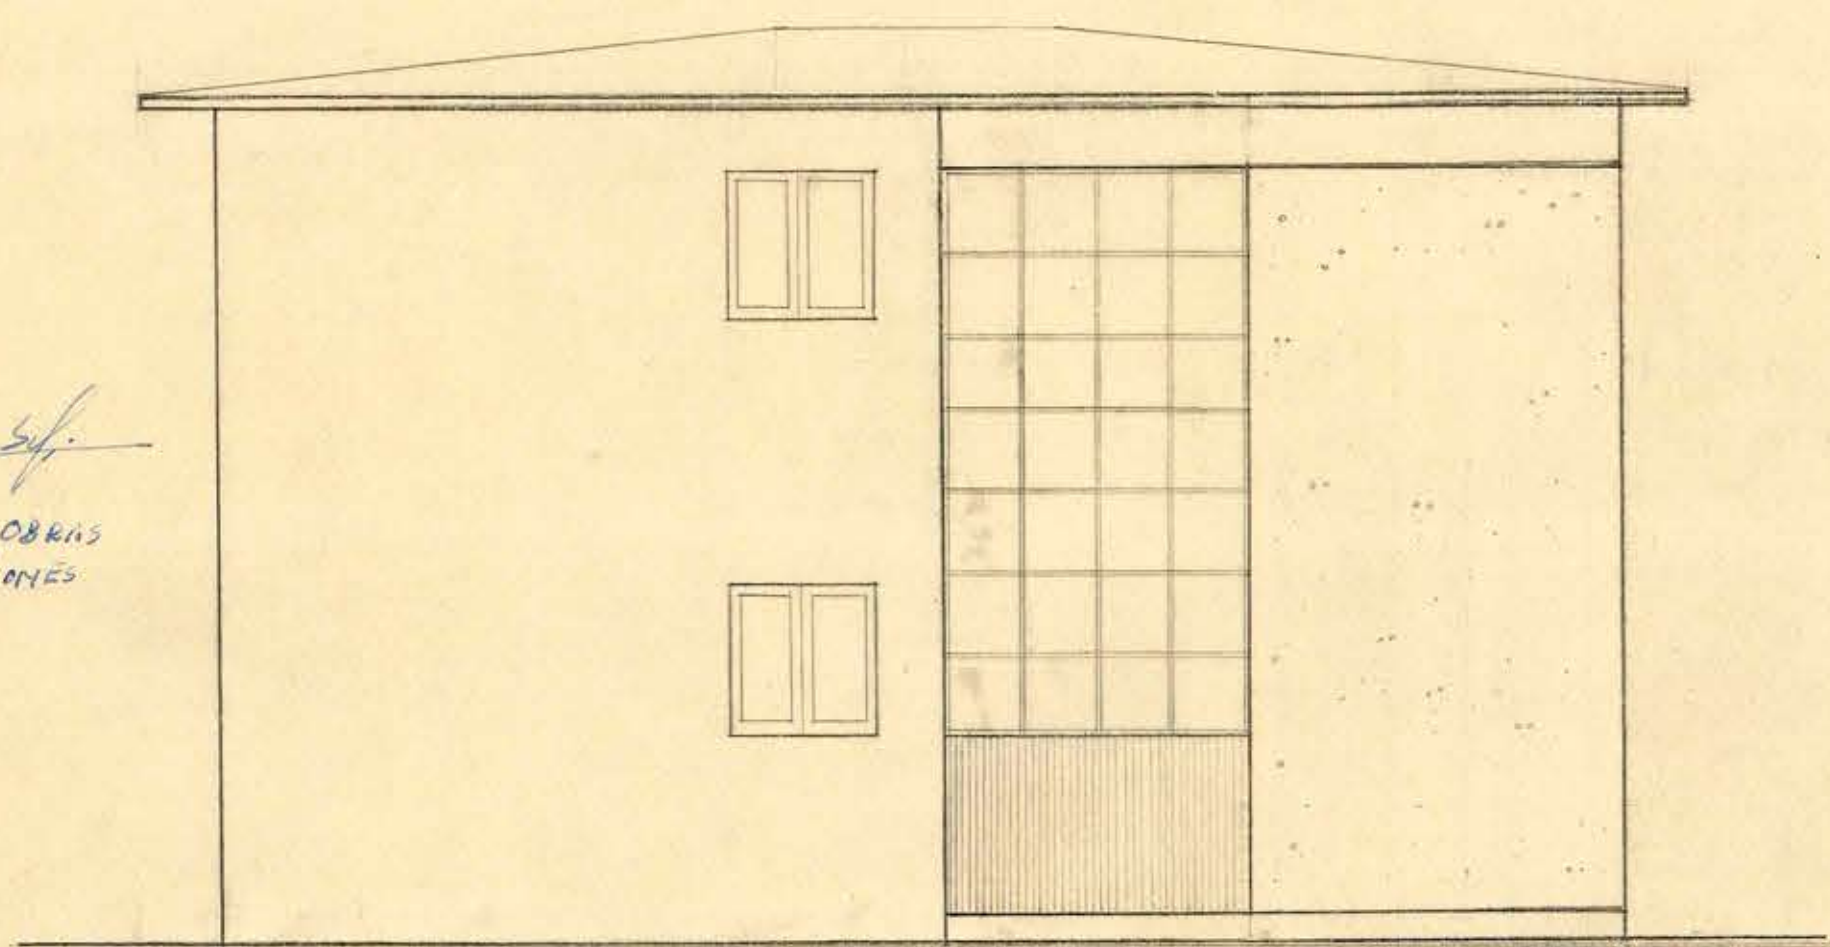

FACHADA PONIENTE

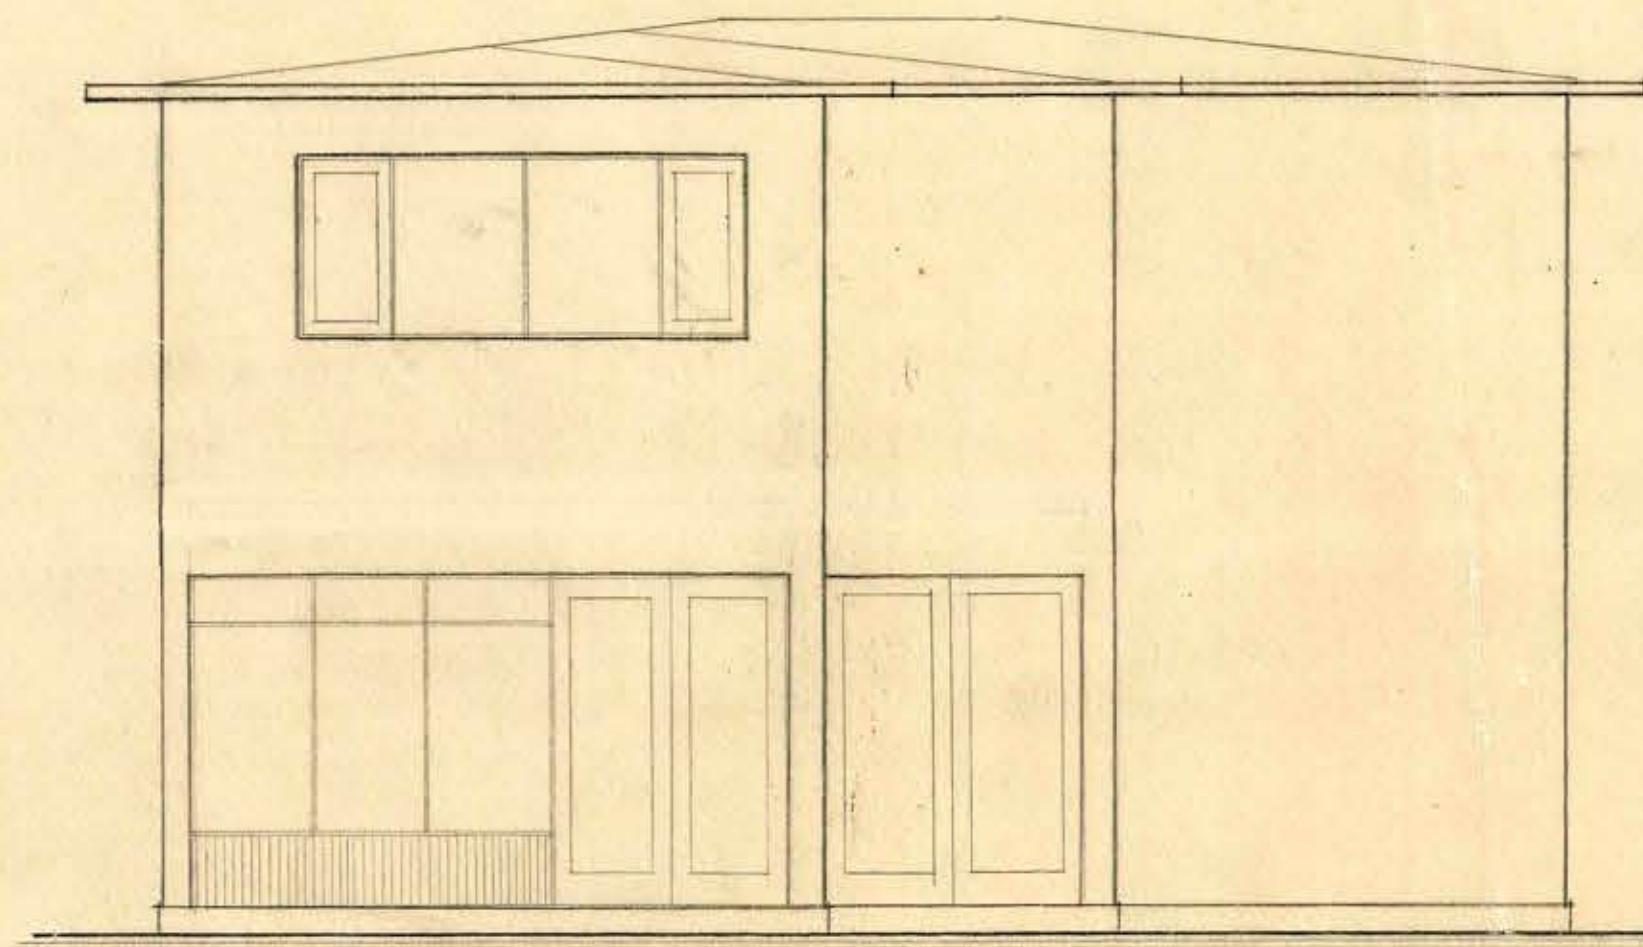

FACHADA ORIENTE

CONTRATO 1361
26-VI-1962

EMPRESA DE OBRAS
Y CONSTRUCCIONES

DIRECCION DE ARQUITECTURA
DEPARTAMENTO DE ESTUDIOS

OCTUBRE 1957

ESCUELA INDUSTRIAL DE CONSTITUCION
FACHADAS

ARQ. AGUSTIN REYES

ARQ. JEFE TALLER J. ARAUJO

VºBº ARQ. H. GRAHEGITA

DIBUJO: FDO. SEPULVEDA

PS020

068 X 070

