

ELEVACION ORIENTE

ER

Ministerio
obras públicas
chile

dirección
arquitectura
depto. estudios


taller zona sur
fecha oct. 1961

O B M A ESCUELA N° 18
UBICACIÓN RAMADILLA ARAUCO
P.L.A. N° 0 FACHADAS Y CORTE


arqto. proyectista m. Muñoz r.
arqto. jefe taller m. Muñoz r.
V. B. arqto. jefe depto o. Torrebalba d.
dibujo c. Mañanti g.

escala: 1:50 y 1:20


REVISADO
AUTORIZADO
F. 20 II 64

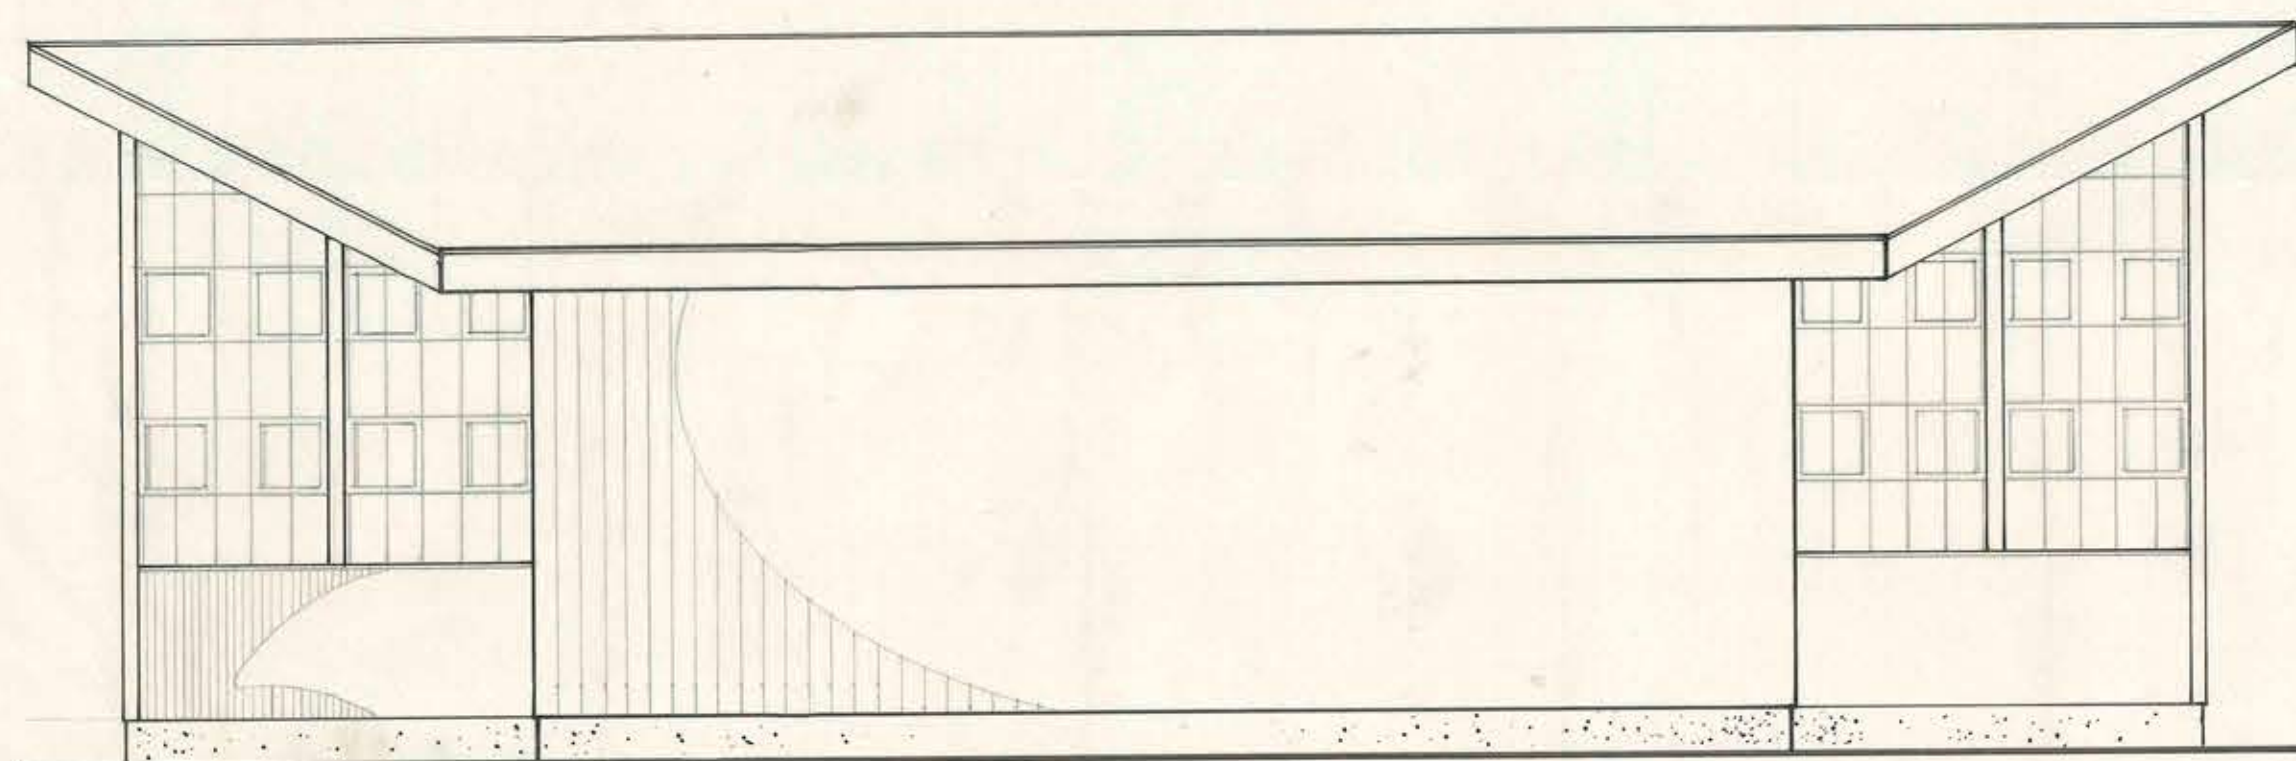


ELEVACION PONIENTE S. USO MULT.

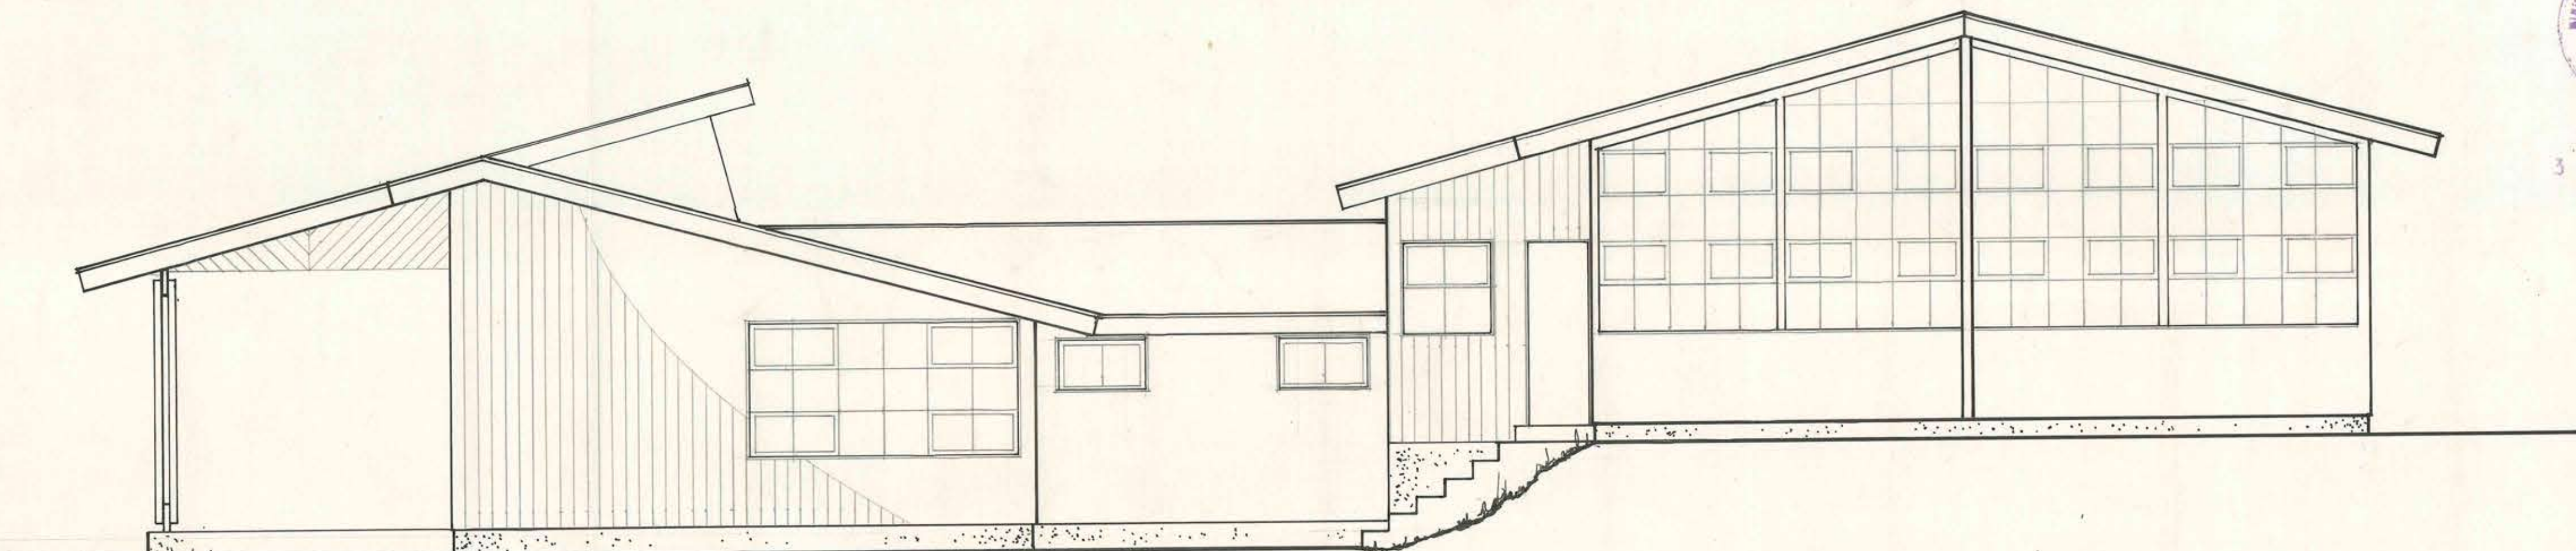


ELEVACION NORTE

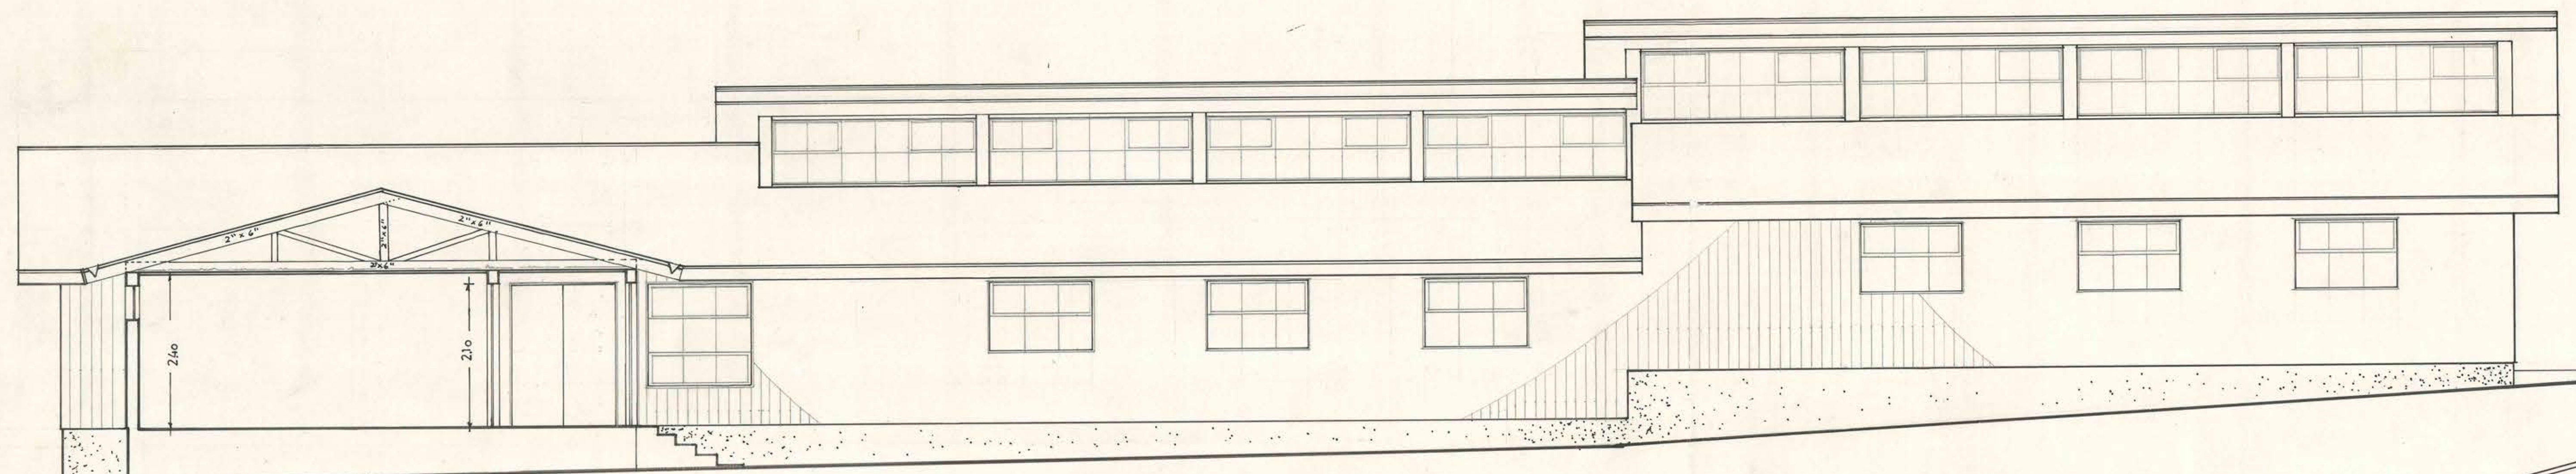


ELEVACION PONIENTE

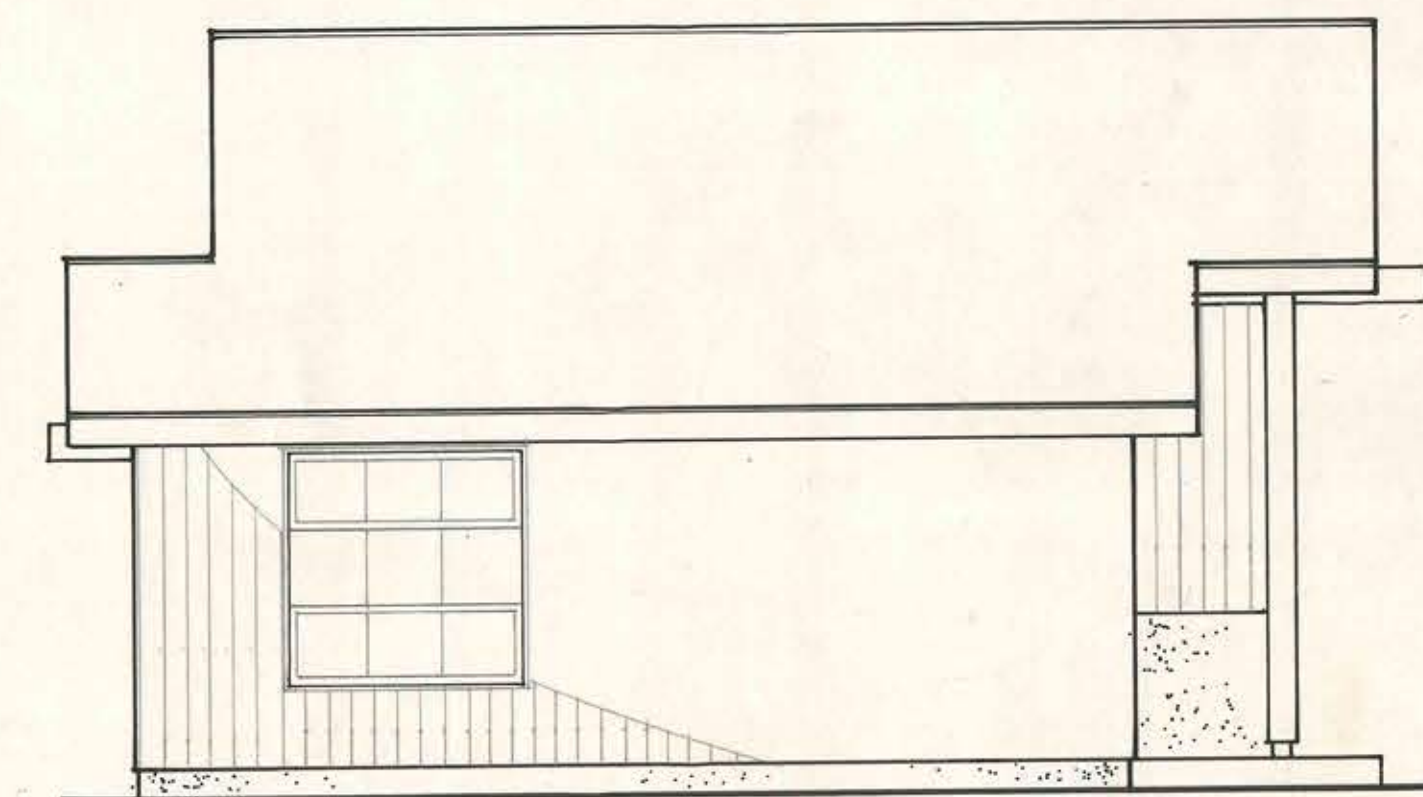


CASA DIR. ELEVACION ORIENTE

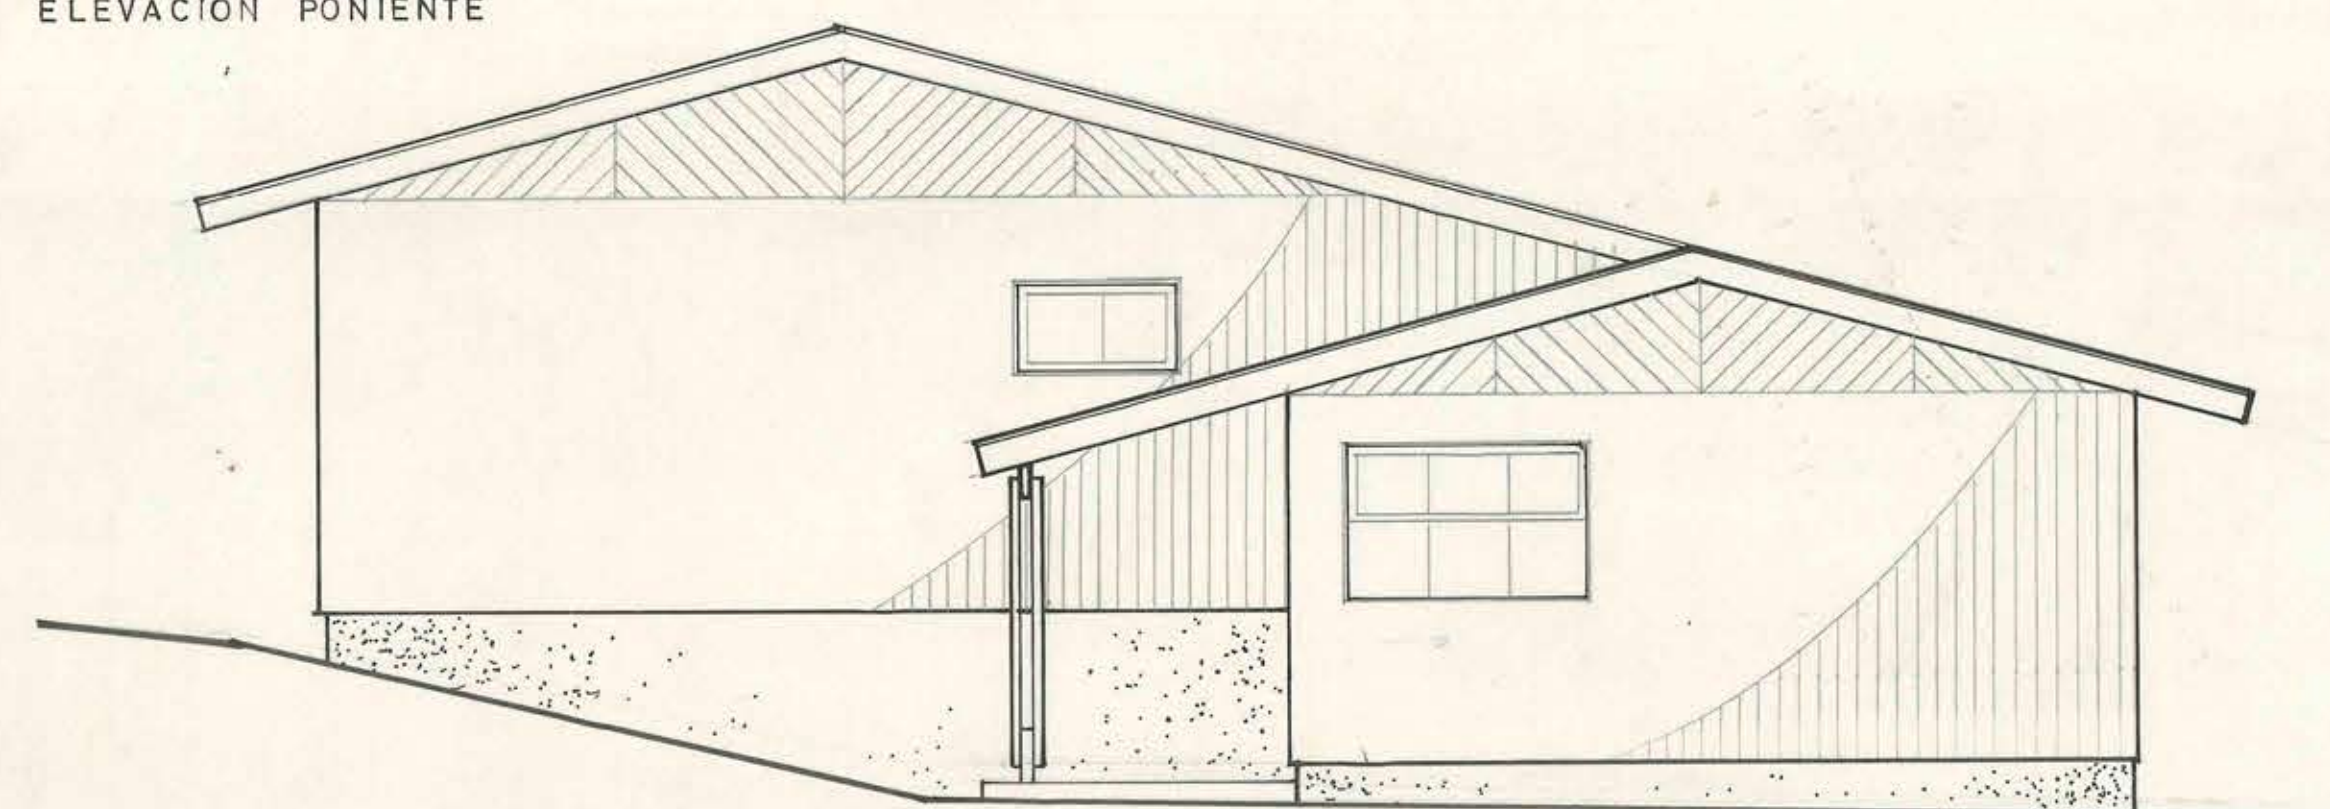

CASA DIR. ELEVACION SUR

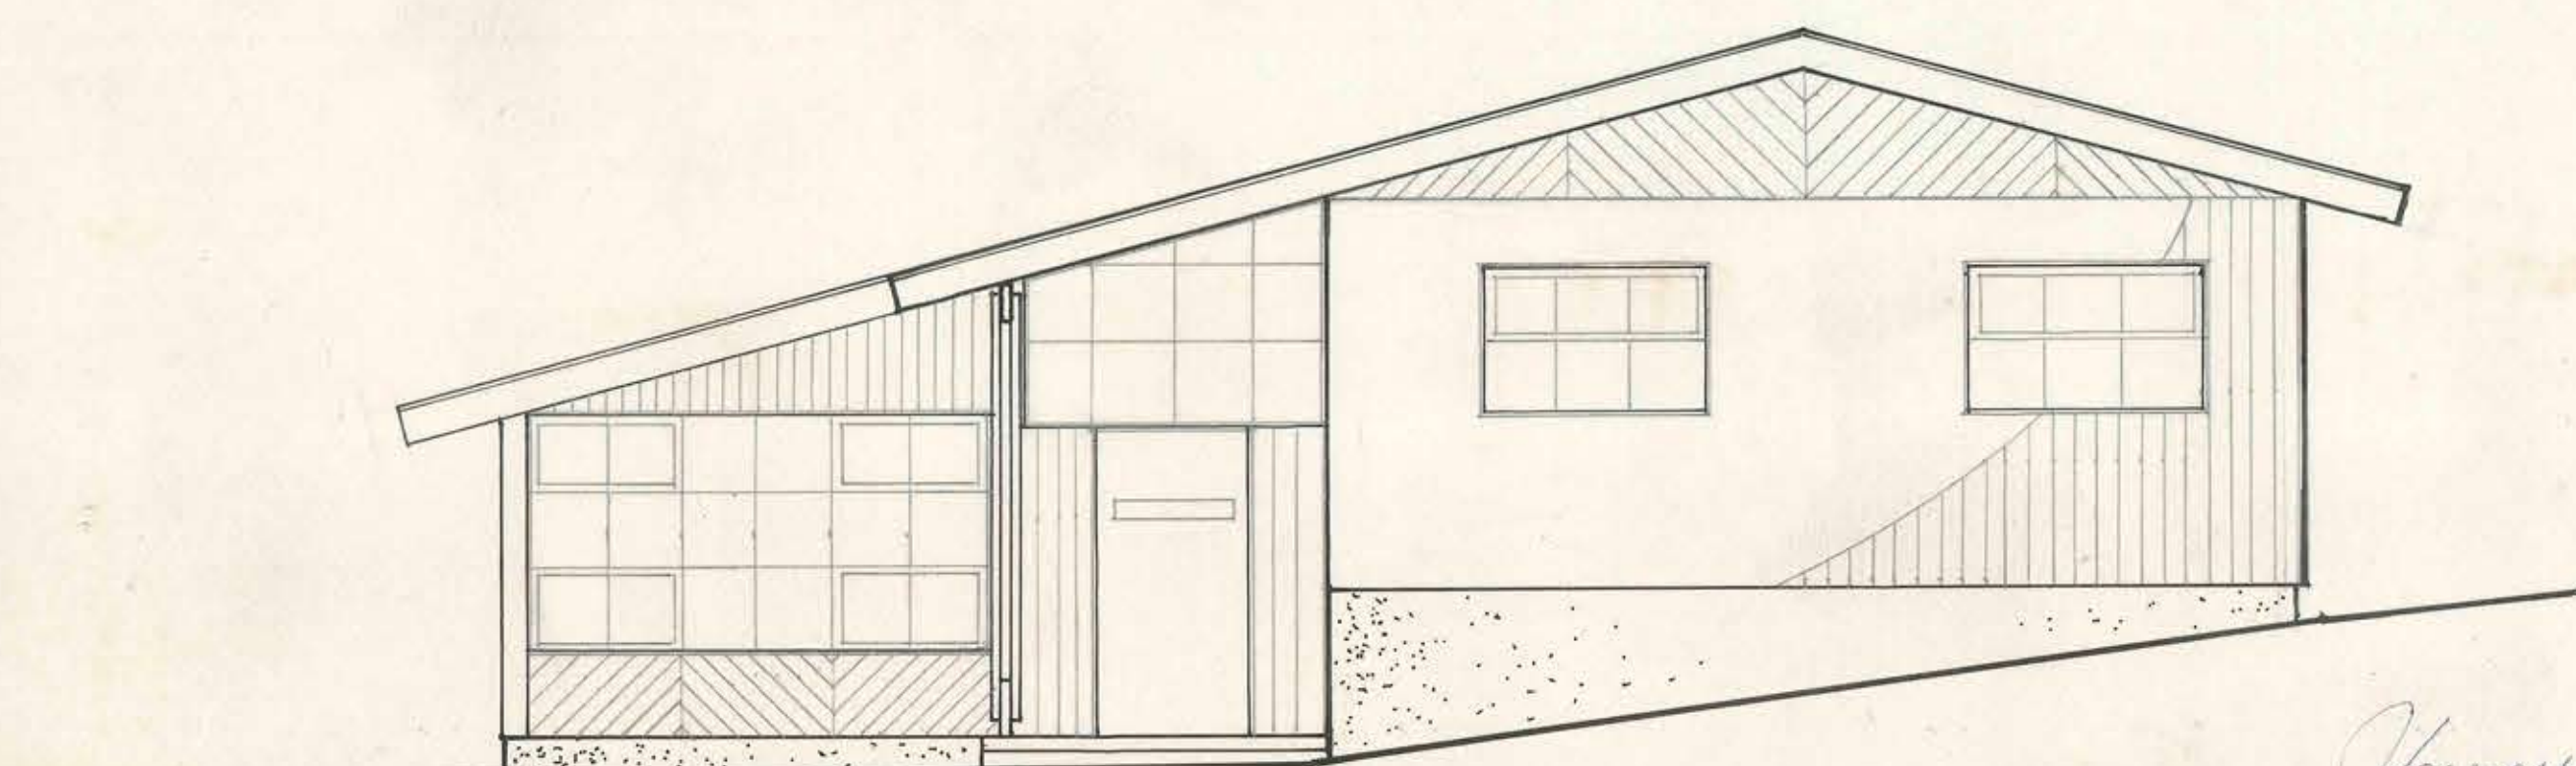

CASA DIR. ELEVACION NORTE

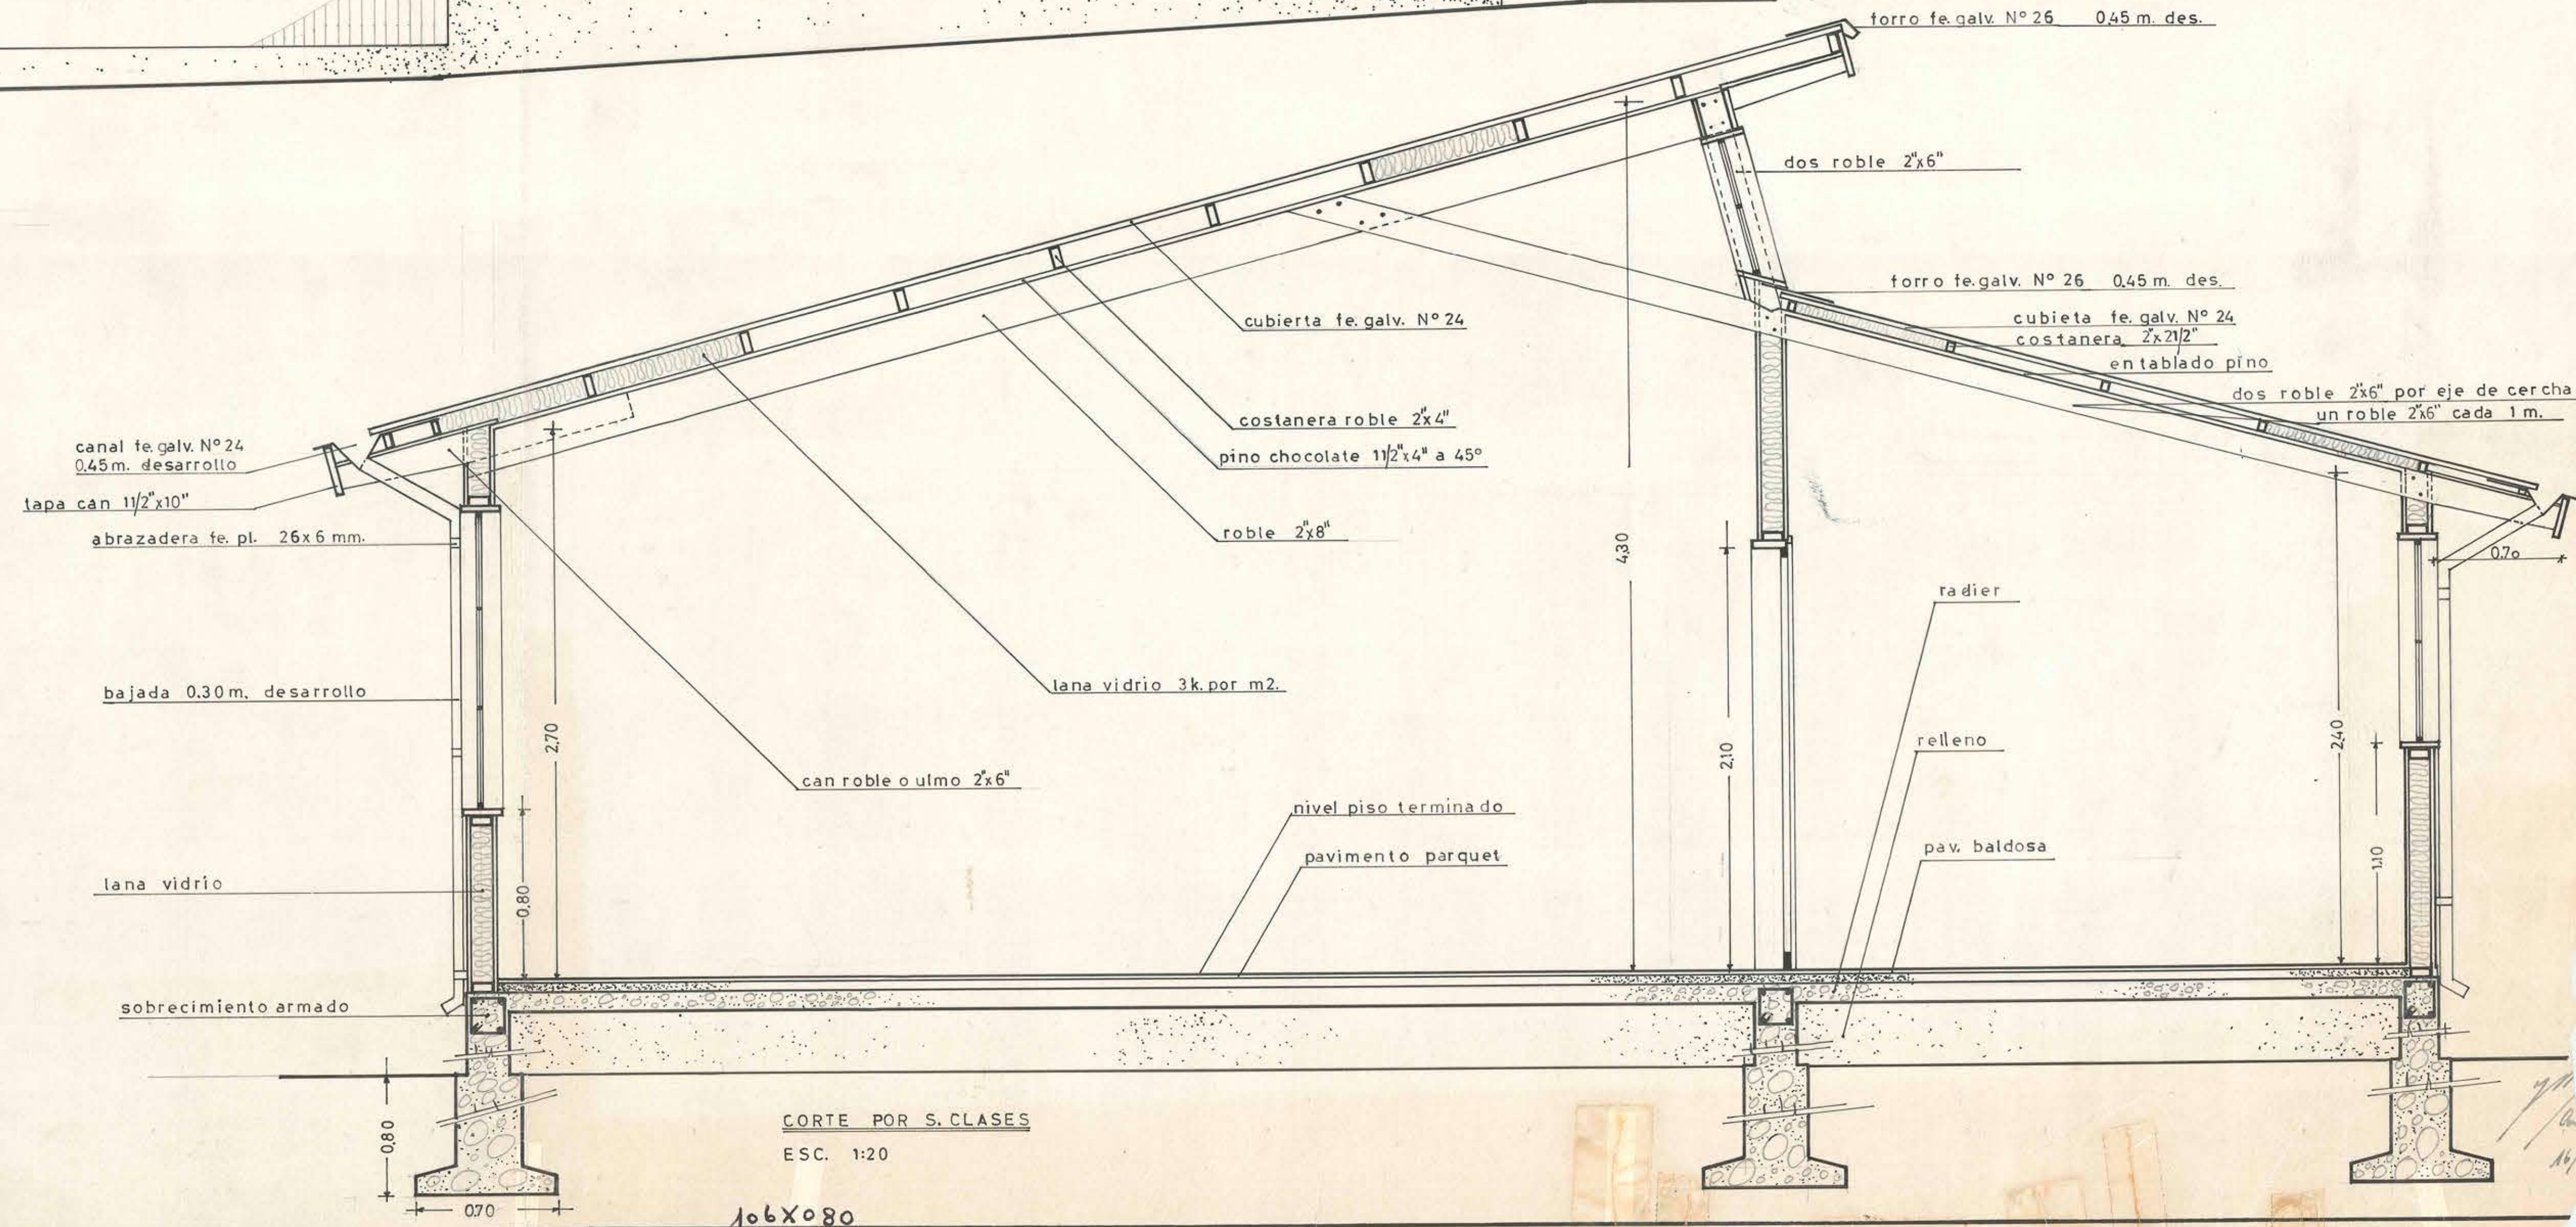

CORTE POR S. CLASES
ESC. 1:20

106 X 080

F. 20 II 64