


EMPLAZAMIENTO ACTUAL
22 PROYECTADO.

M. O. P.
DIRECCION DE ARQUITECTURA
OFICINA ZONAL — CONCEPCION.

ESCUELA N° 18 DE RAMADILLAS.
EMPLAZAMIENTO ACTUAL. $\approx 1:200$.

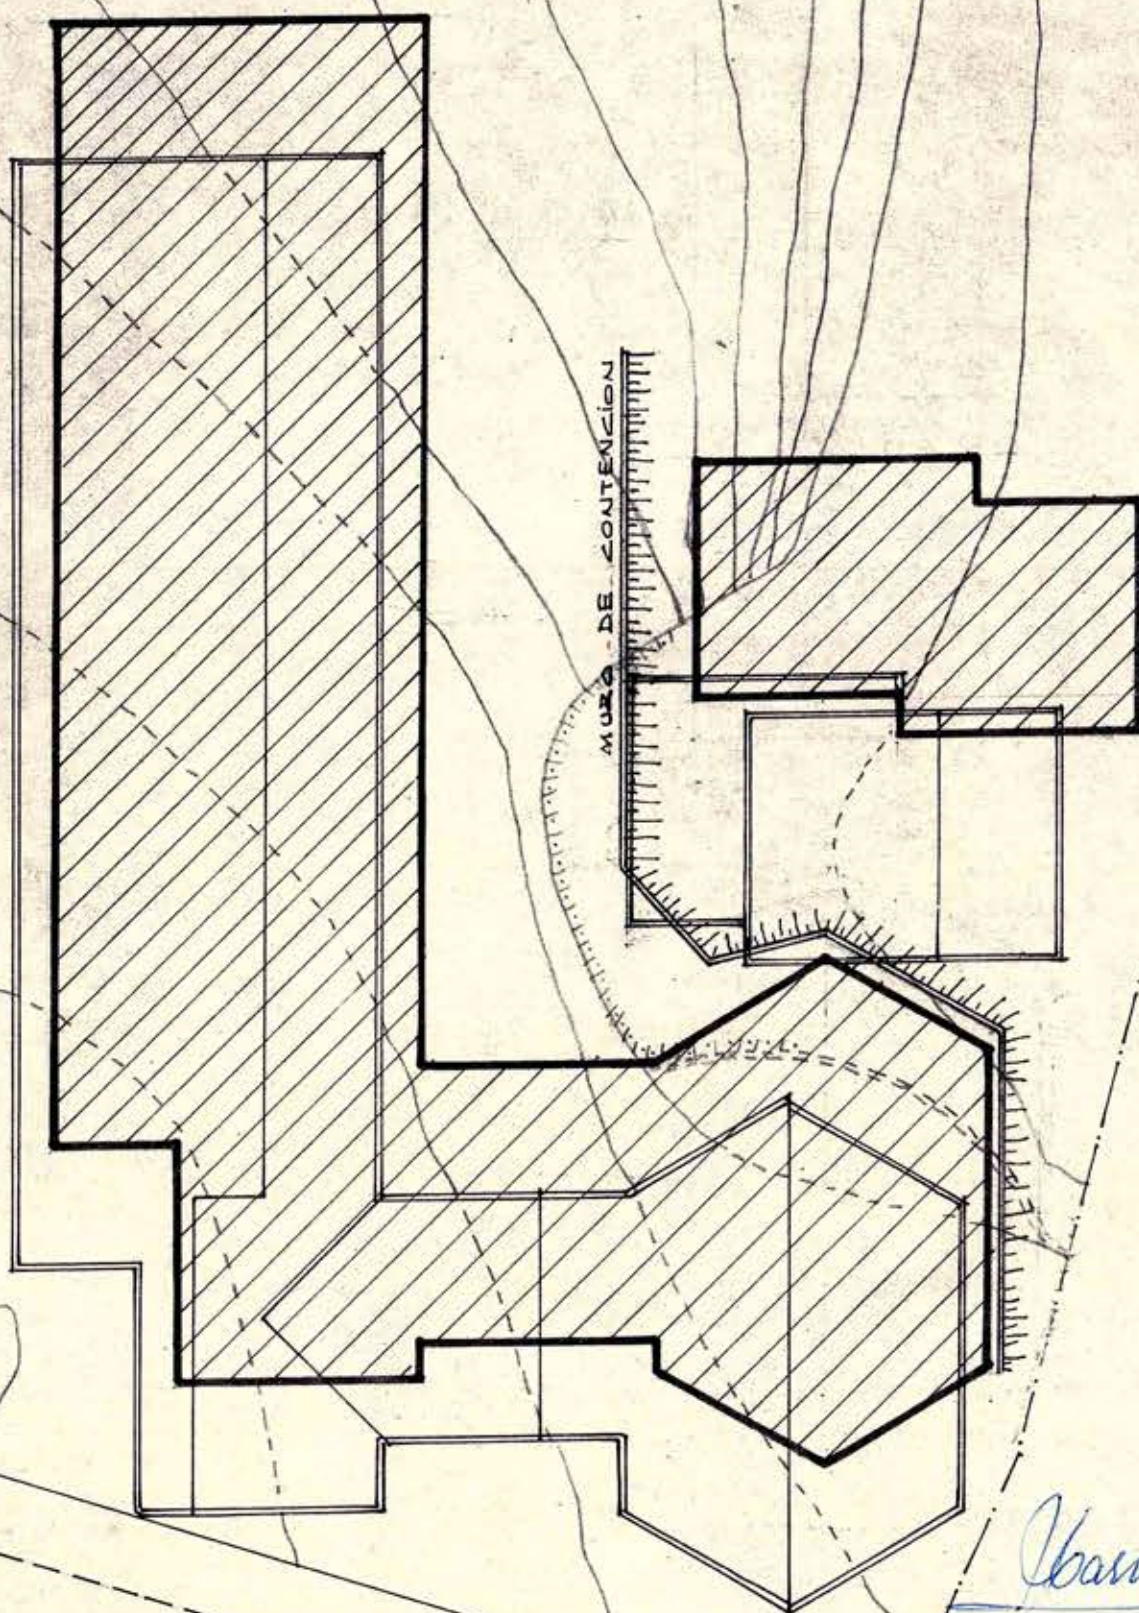

Copia original



Barra
21 II 64

16 ENE 1964

LINEA EDIF.

SOLERA

SOLERA EXISTENTE
LINEA EDIF. EXIST.