



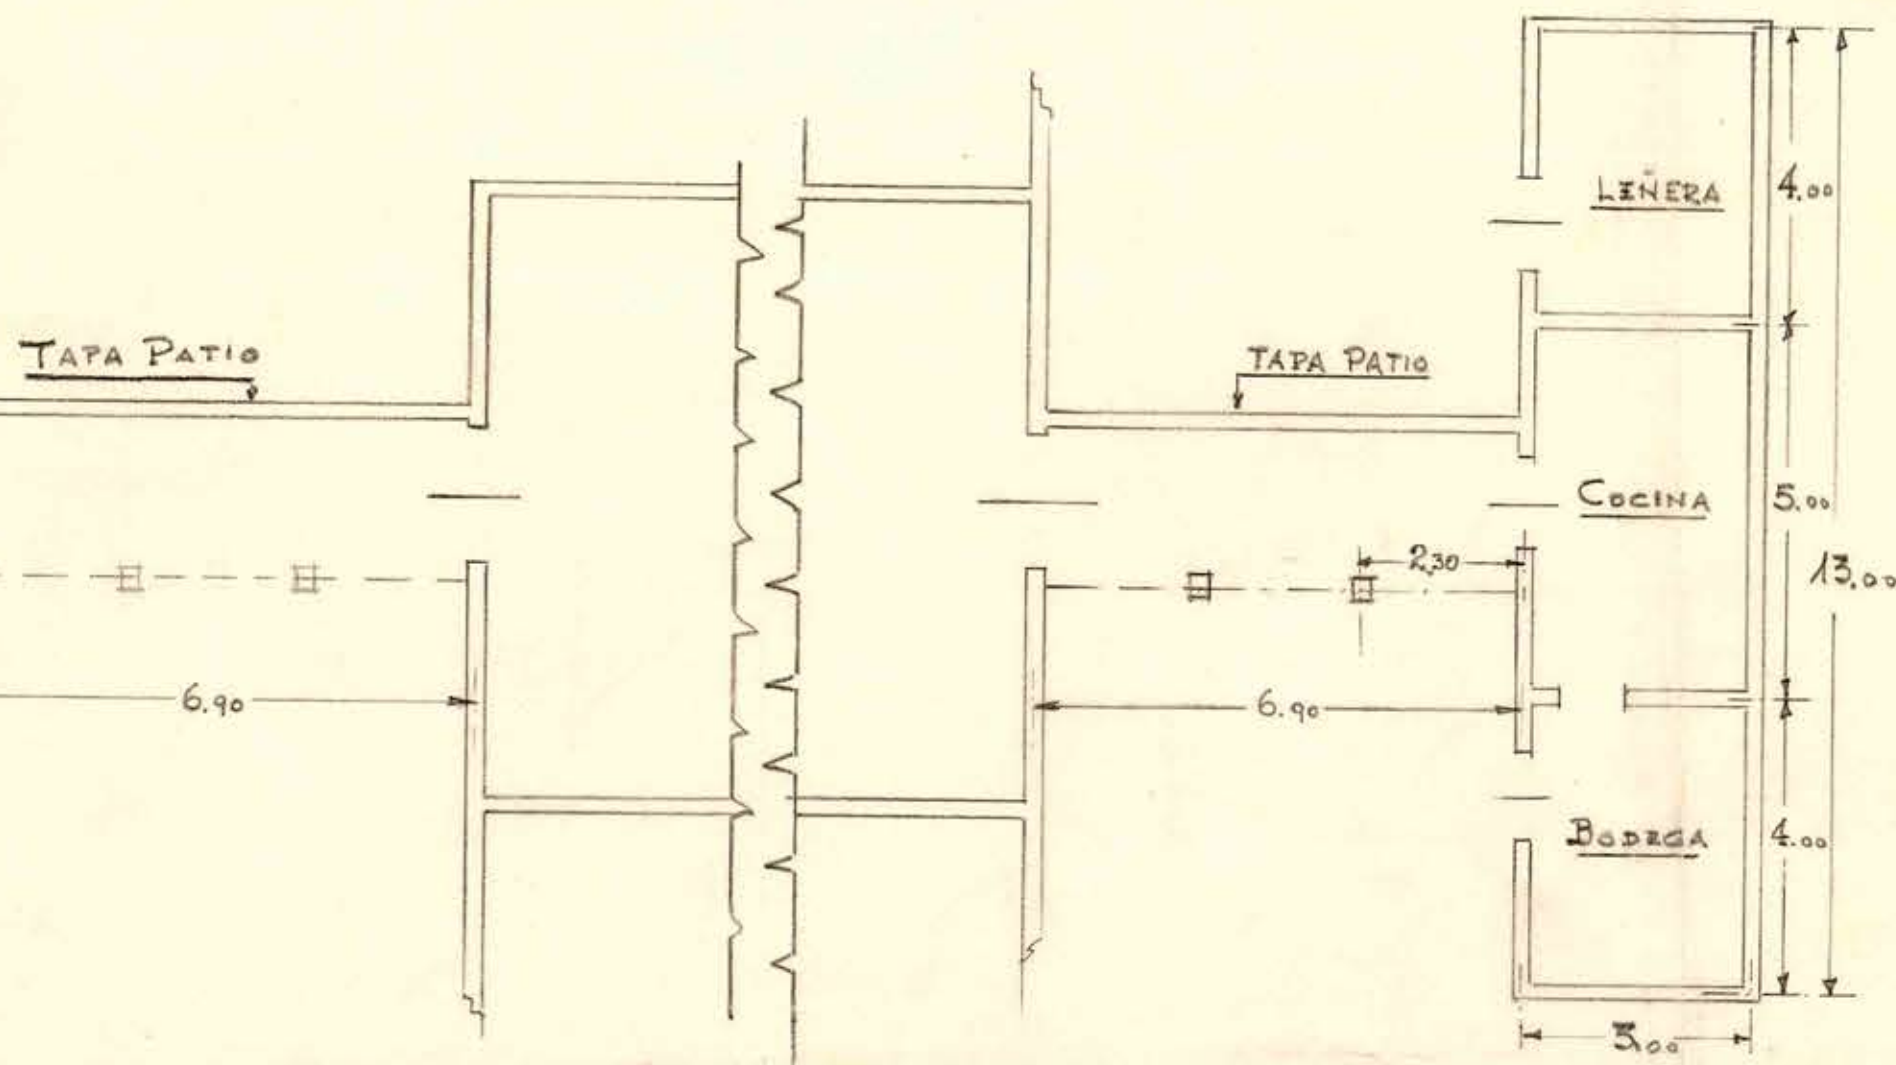

D.G.O.P. - DEPTO. ARQUITECTURA
 ESCUELA 150 ALUMNOS - GRUPO ESCOLAR
 COMUNA "NEGRETE" - PROV. BIO-BIO
 TERRENO FISCAL

*Roberto H. Zúñiga
 Los Angeles, 10 Mayo 1940.*

*Ojo! Las casas para
 los directores deben retirarse
 de la línea de cerco + 0 - 5 mts.
 y conserse hacia los edificios + 0 - 3 mts
 para dar vista a la escuela*

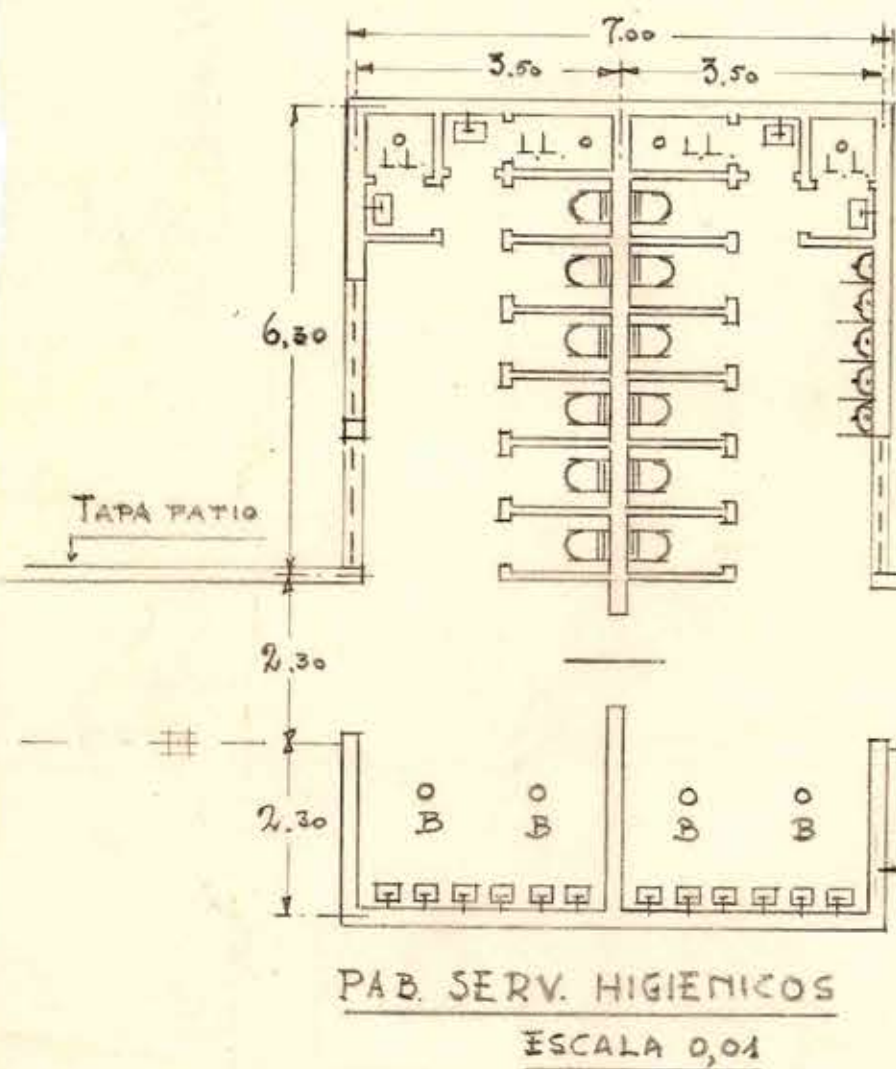