

# M.O.P. OFICINA DE TEMUCO GRUPO ESCOLAR DE LASTARRIA

PLANTA Y FACHADAS  $\pm 1/100$





PUERTAS Y VENTANAS  $\pm 1/20$

PROYECTO: GUSTAVO NAVARRETE M.


V.D.

JORGE DUBOIS Y A.


ARQUITECTO

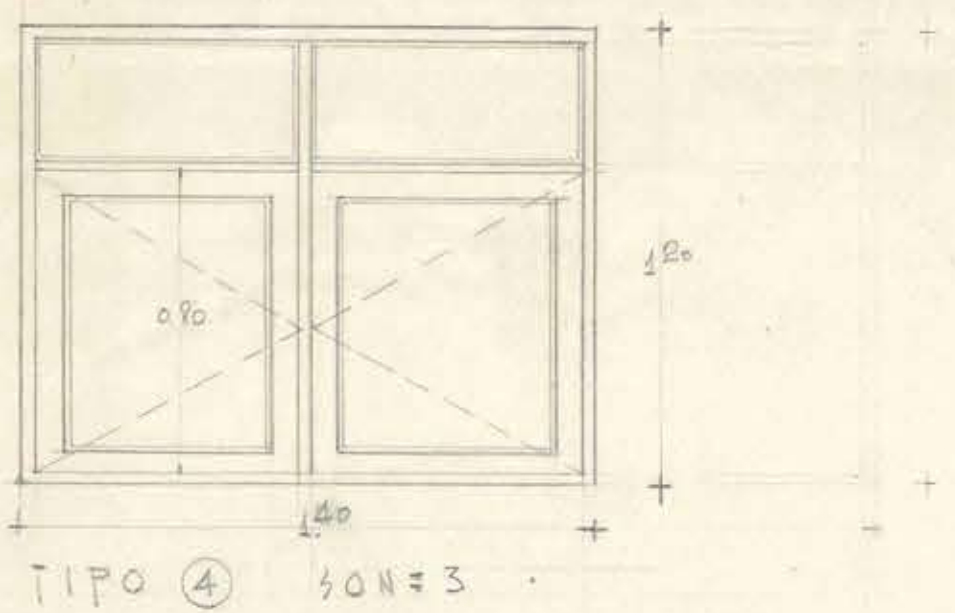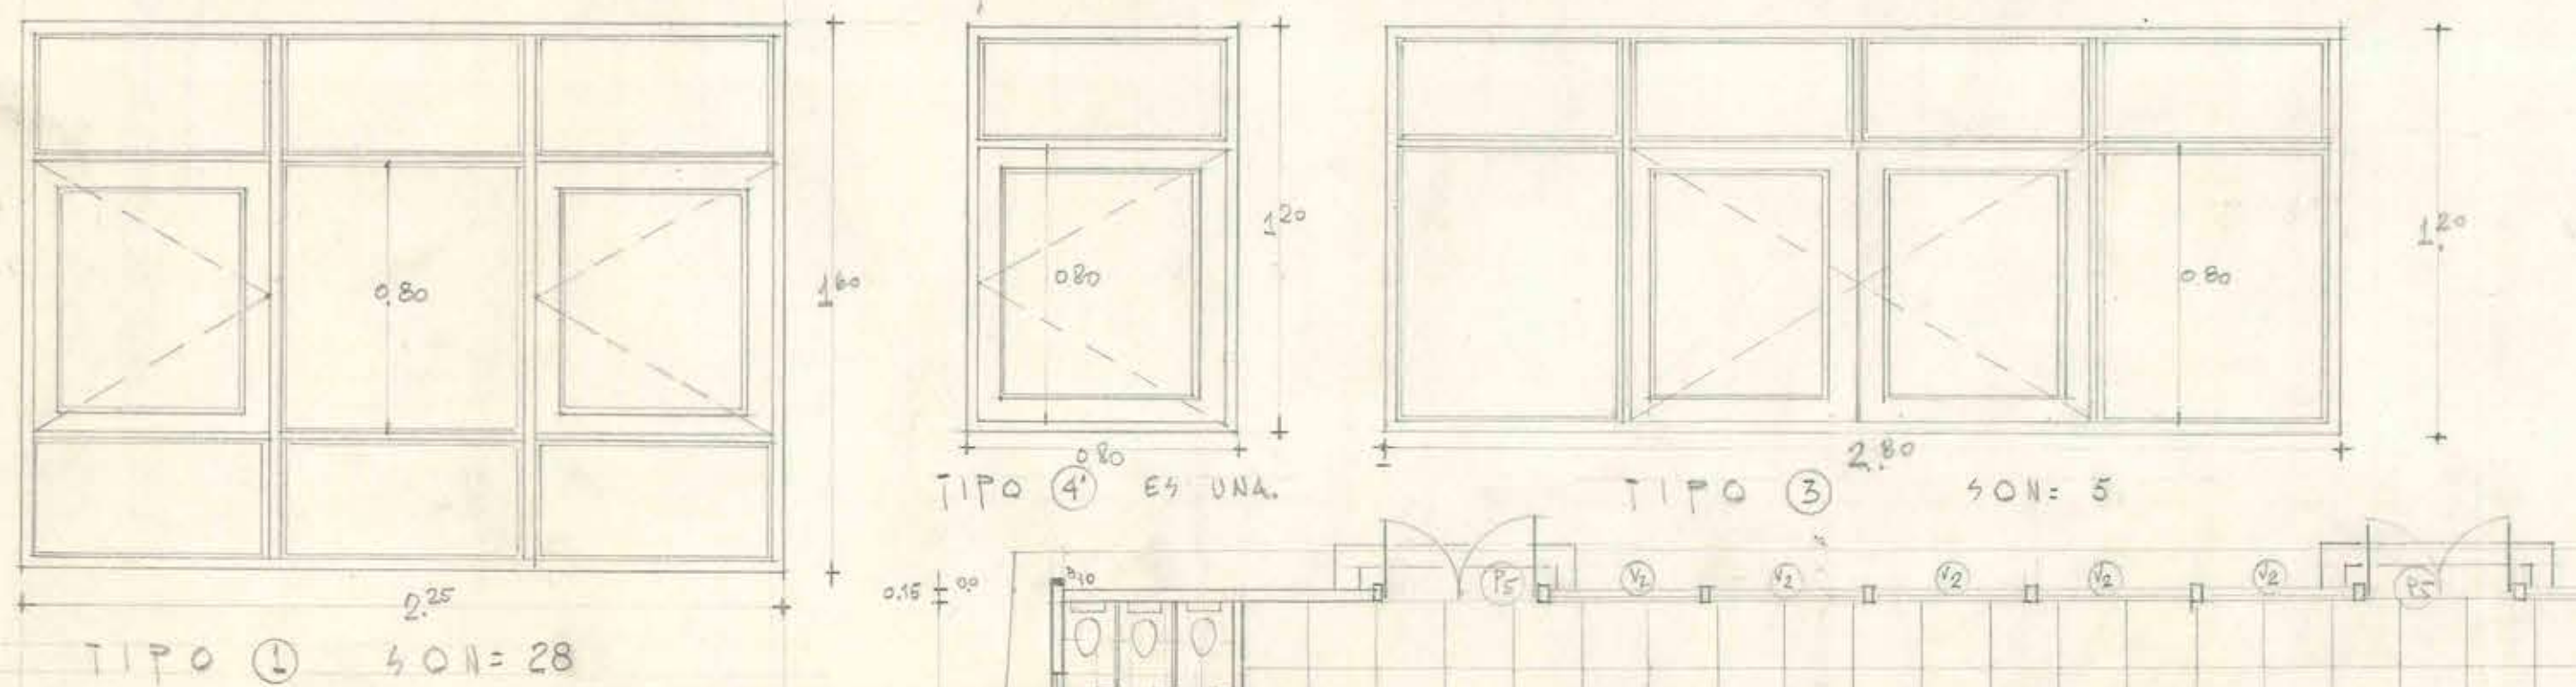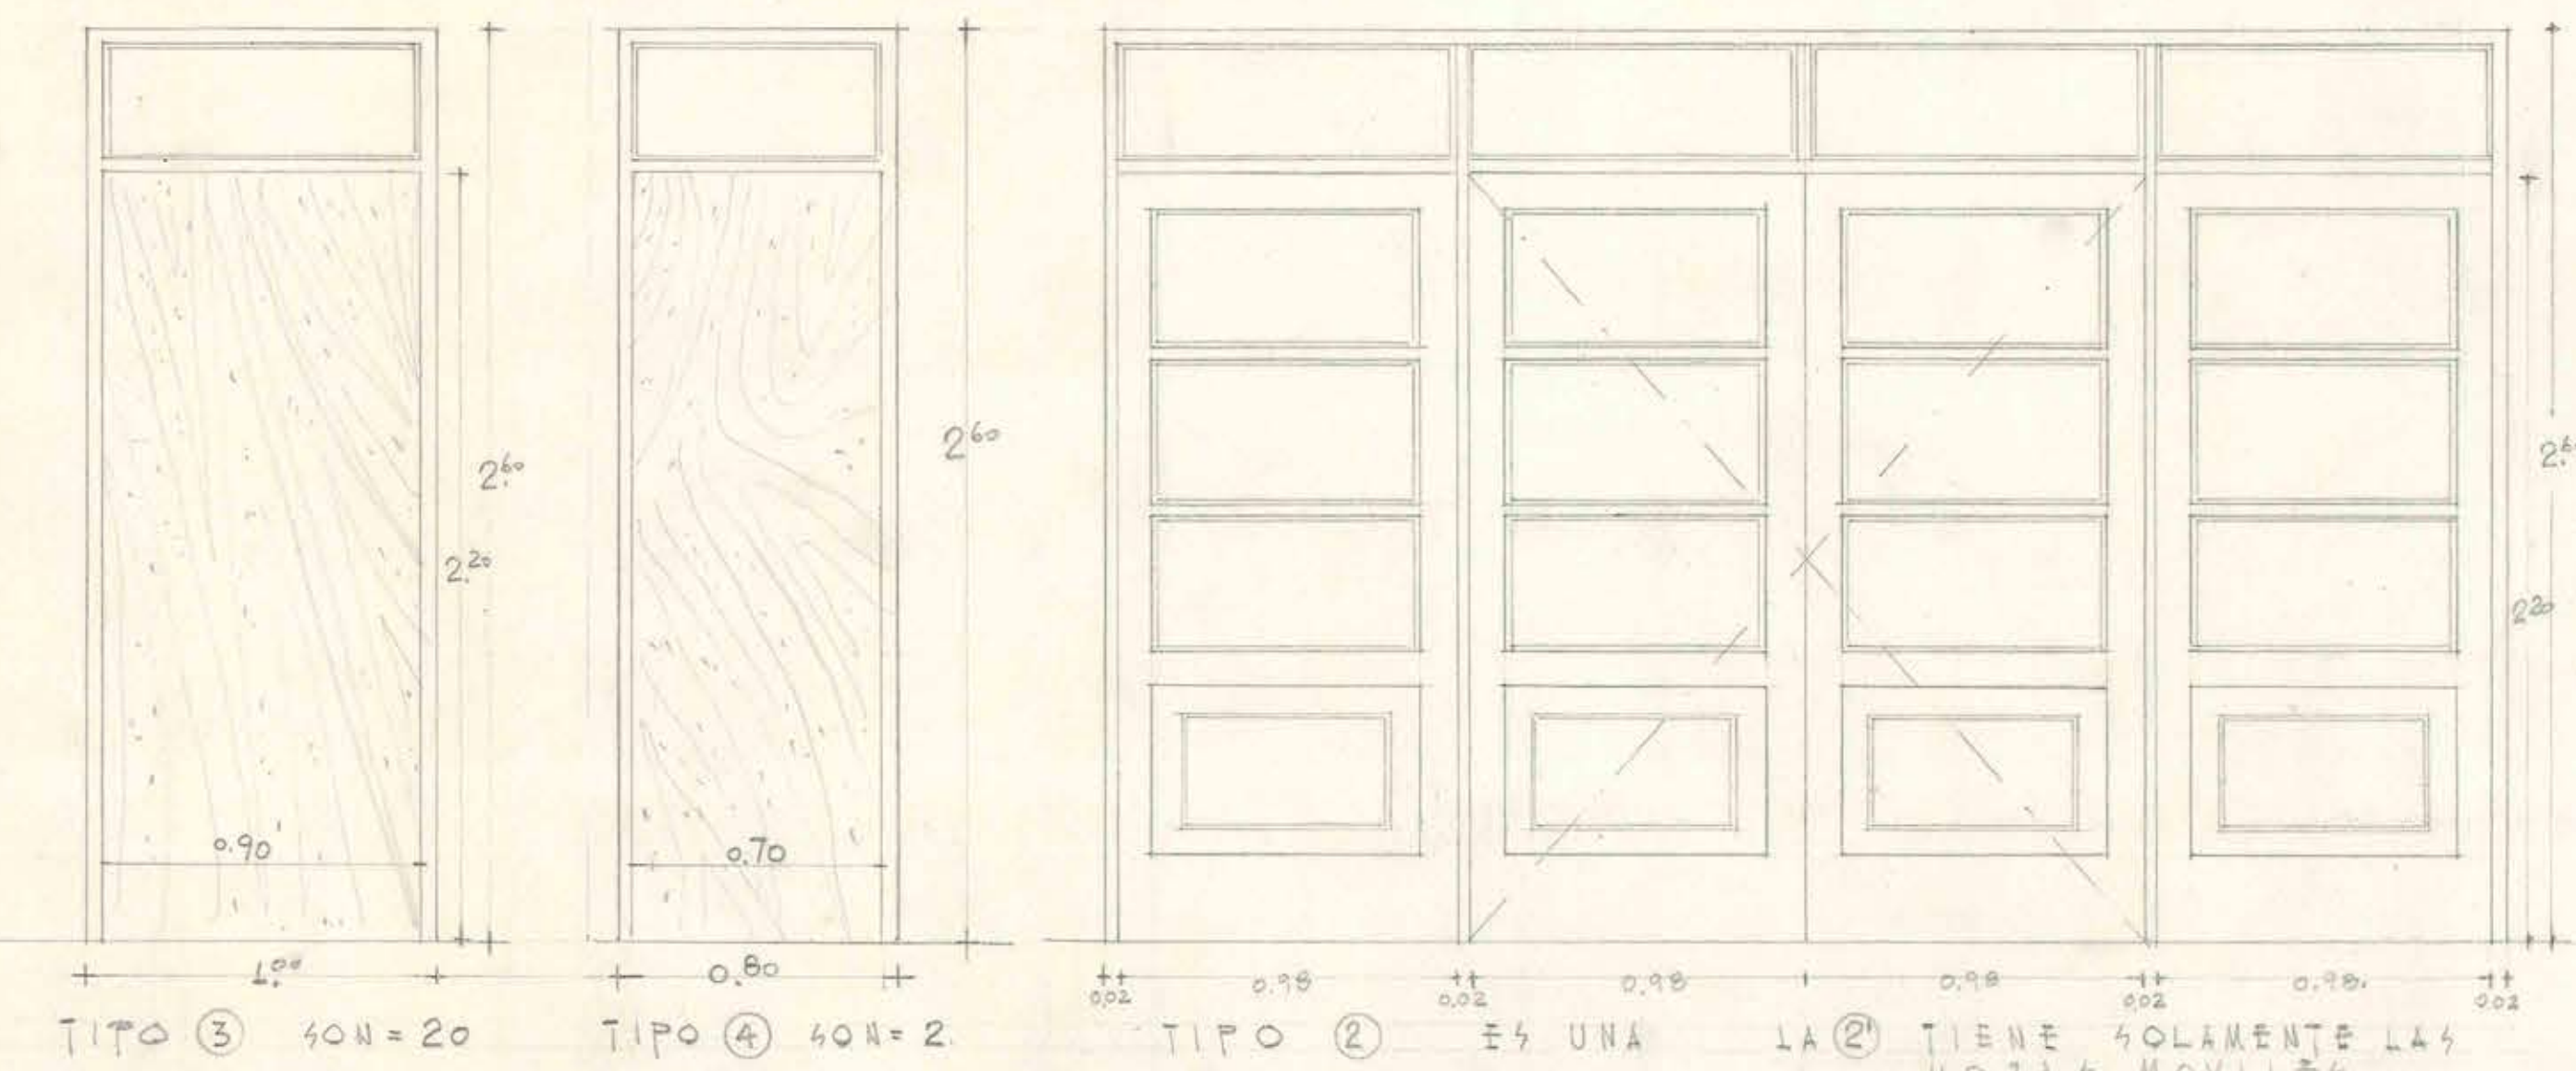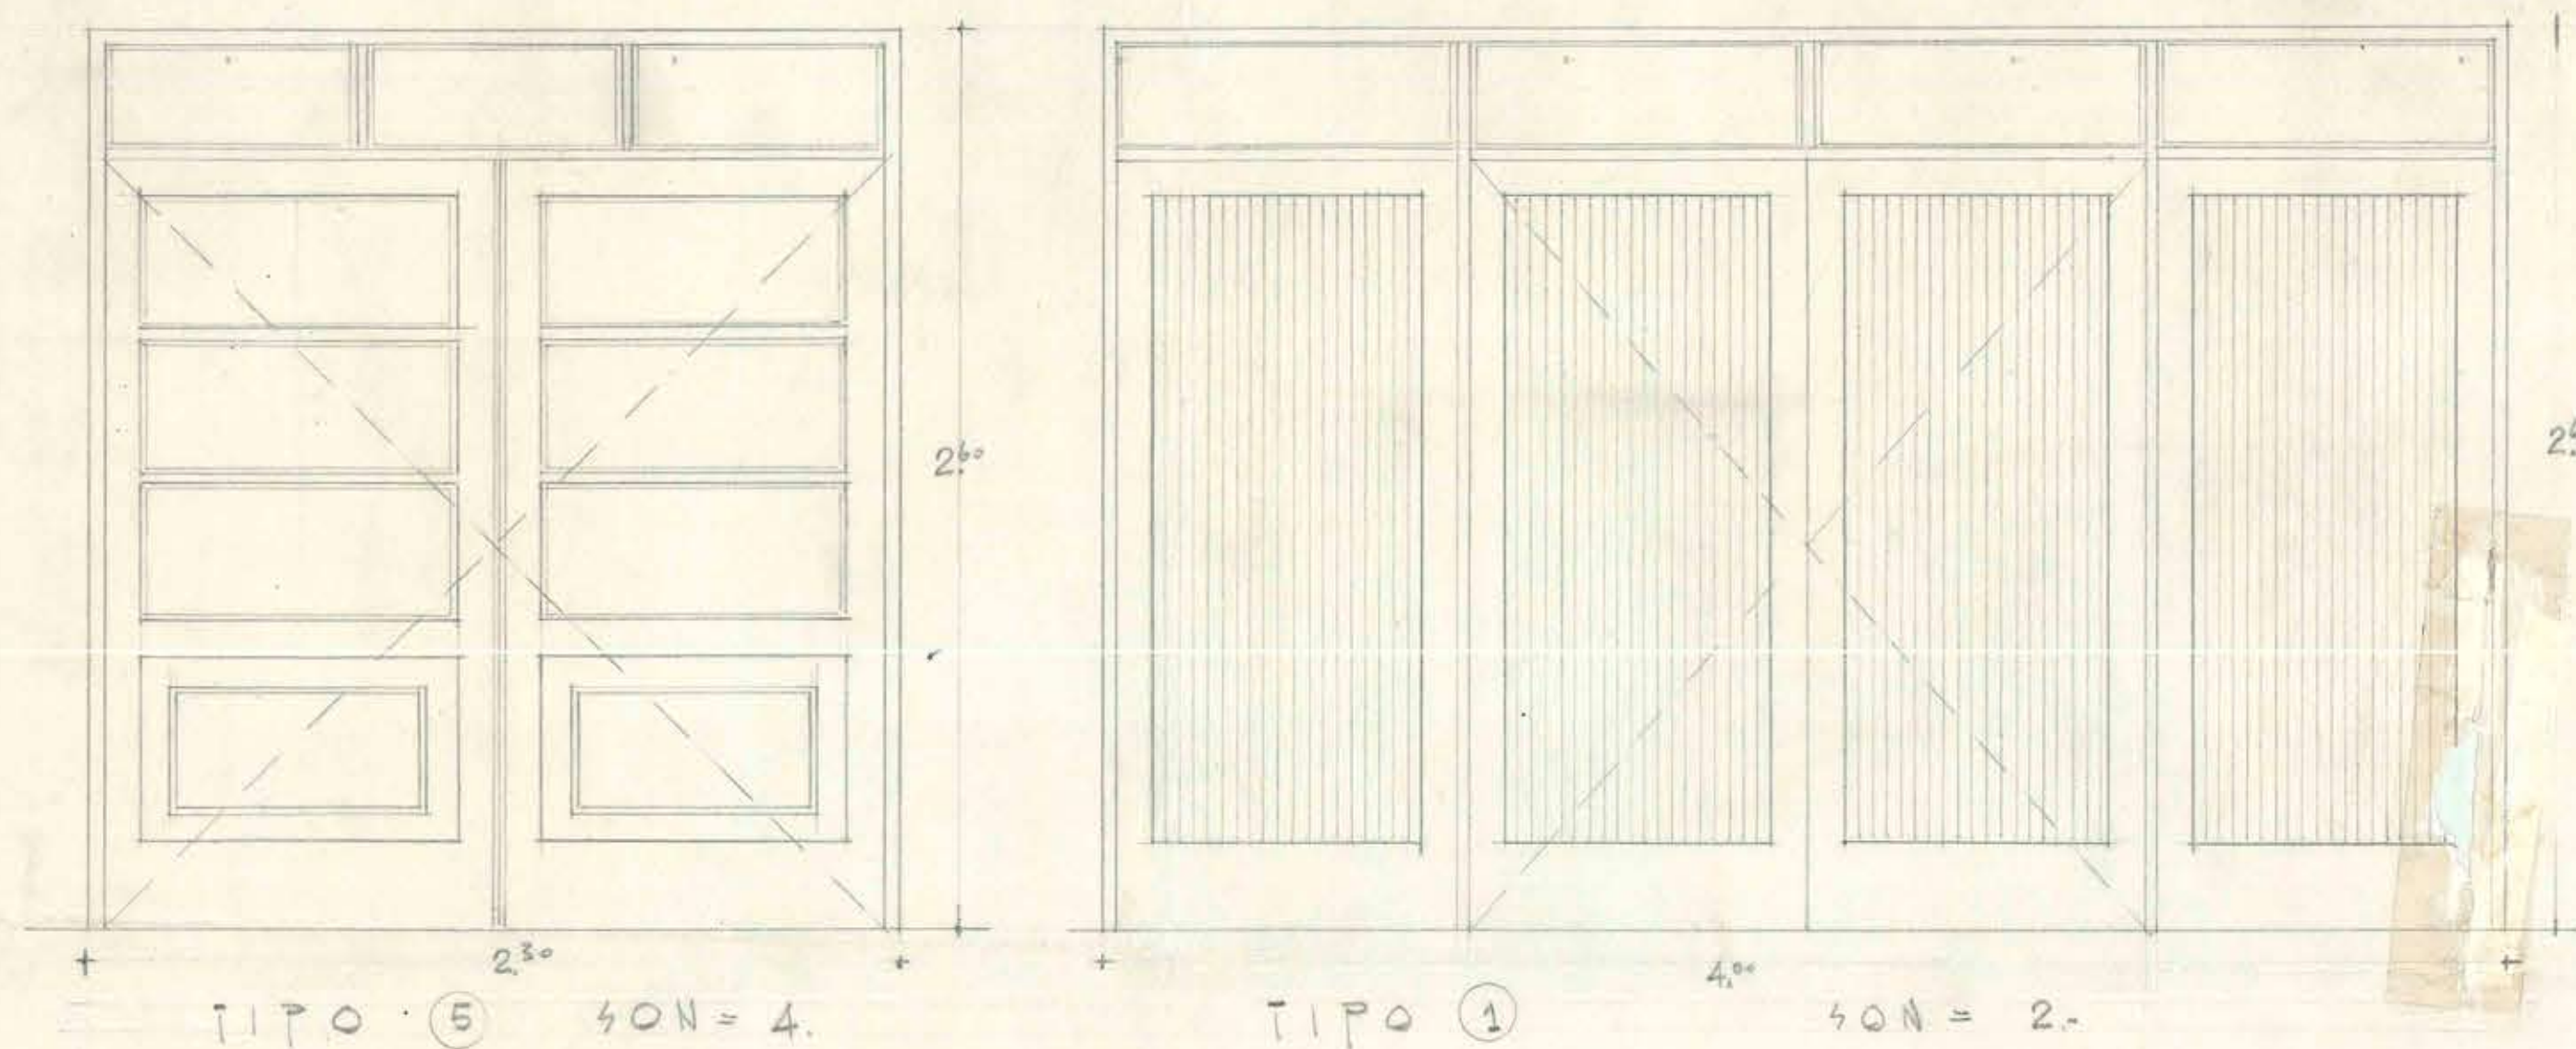

NOTA: TODAS LAS VENTANAS ABREN HACIA AFUERA. LOS VIDRIOS SE FIJARAN CON TORNILLOS DE MADERA.

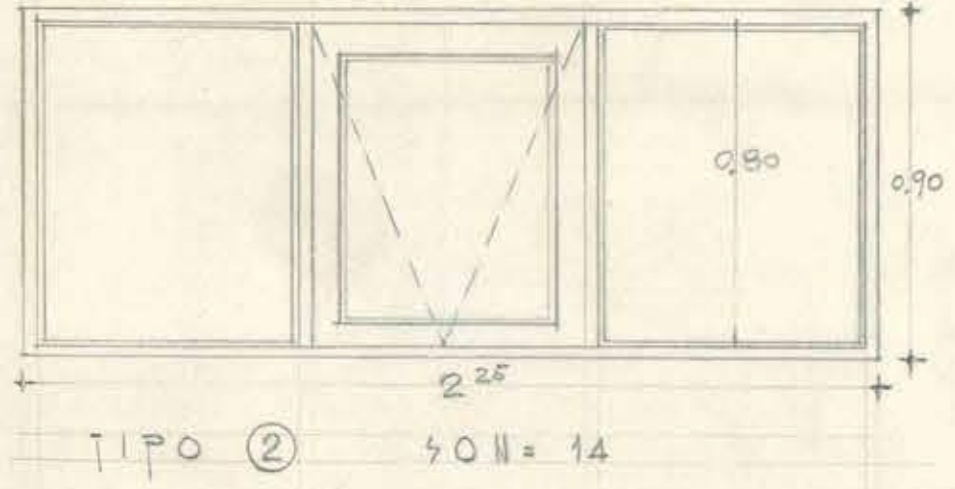


NOTA: ALTURA DE FALDA ACIENO = 3.00 MT.  
ALTURA DE SOBRECIMIENTO = 0.45 MT.  
ALTURA DE DIENTES = 2.60 MT.  
PENDIENTE DE CUBIERTA = 25%

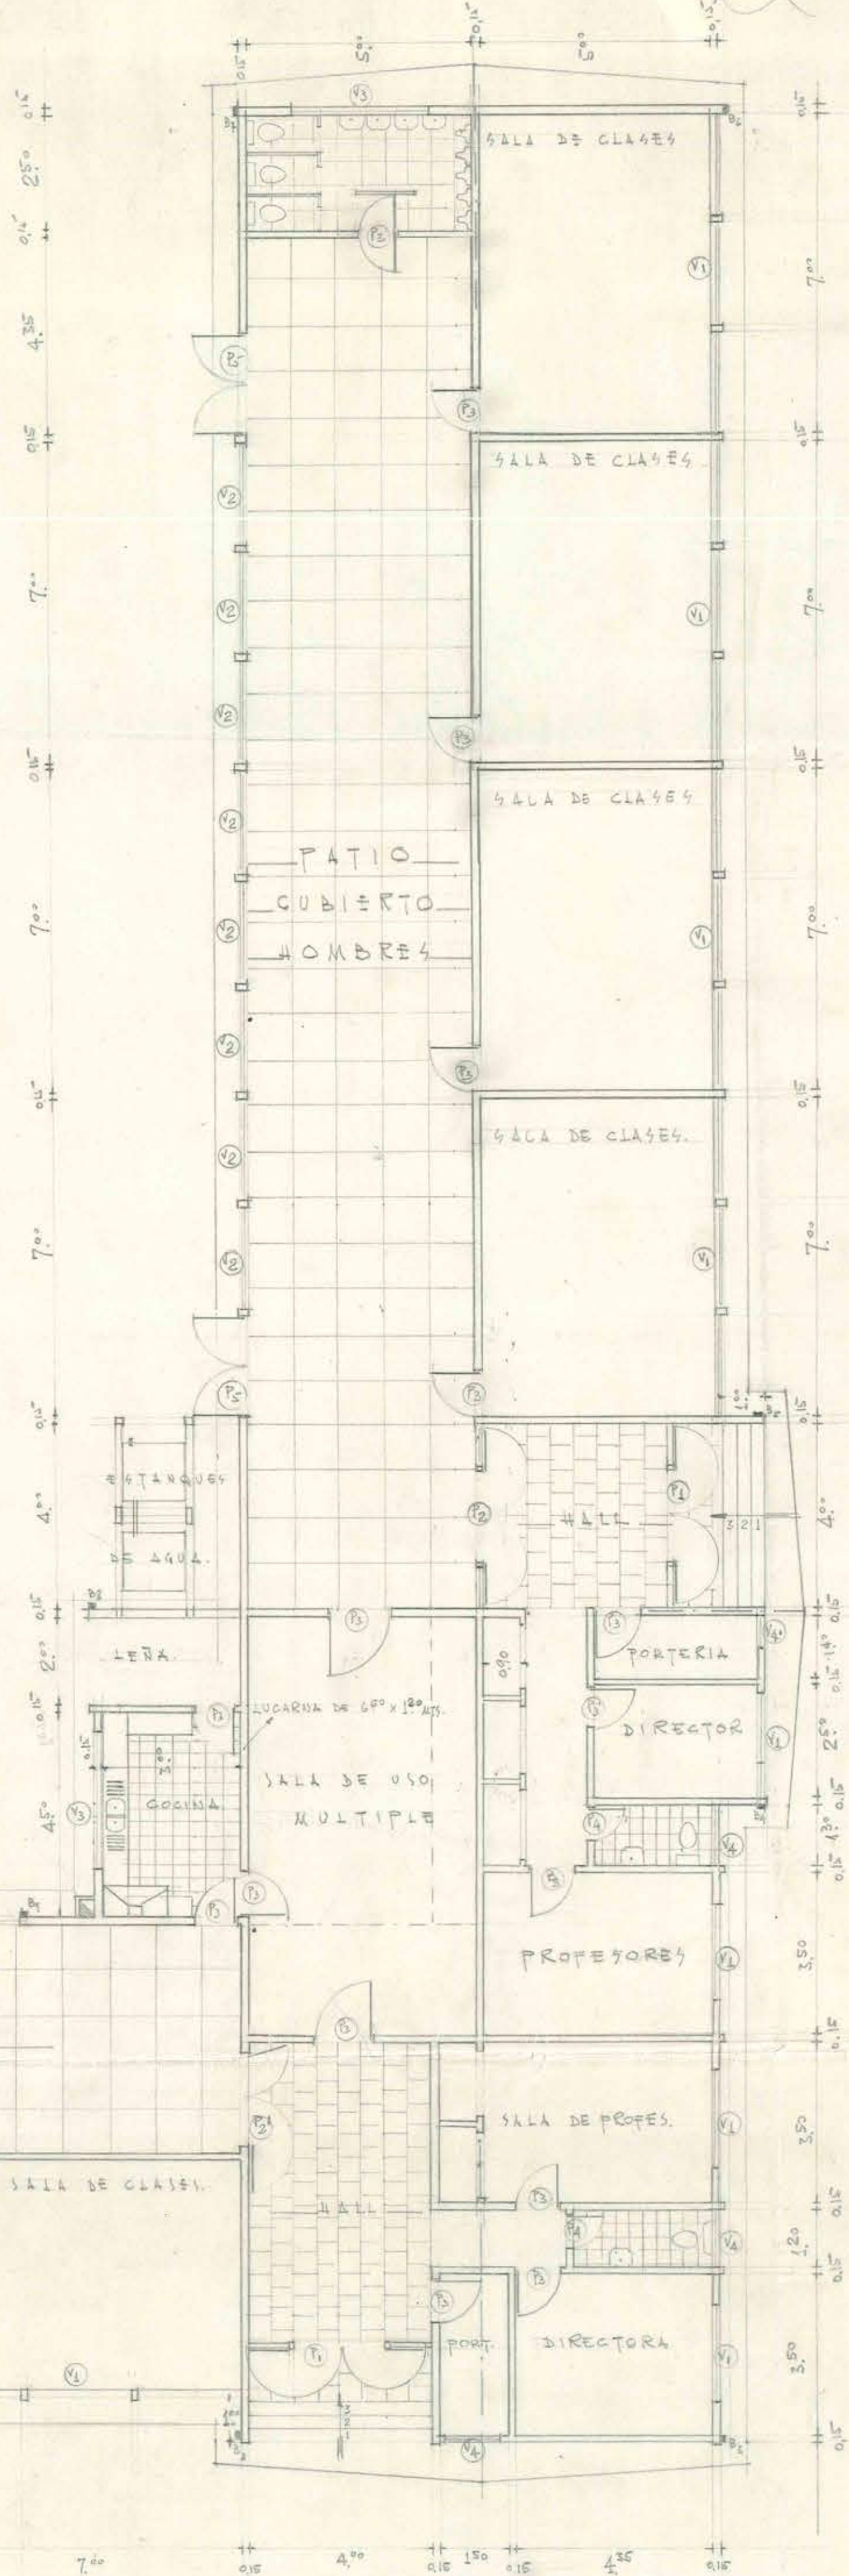

ELEVACION ORIENTE

2 Hab 7  
Cmte 1026.  
23/4/60

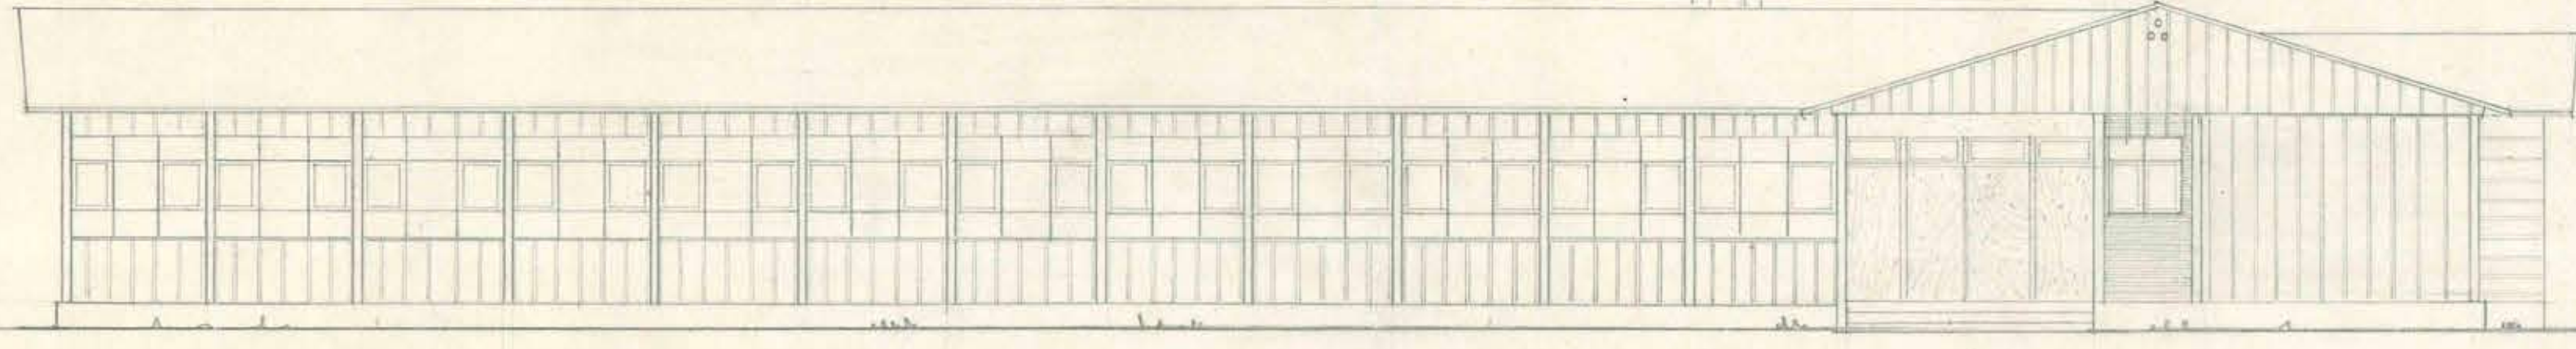

ELEVACION NORTE