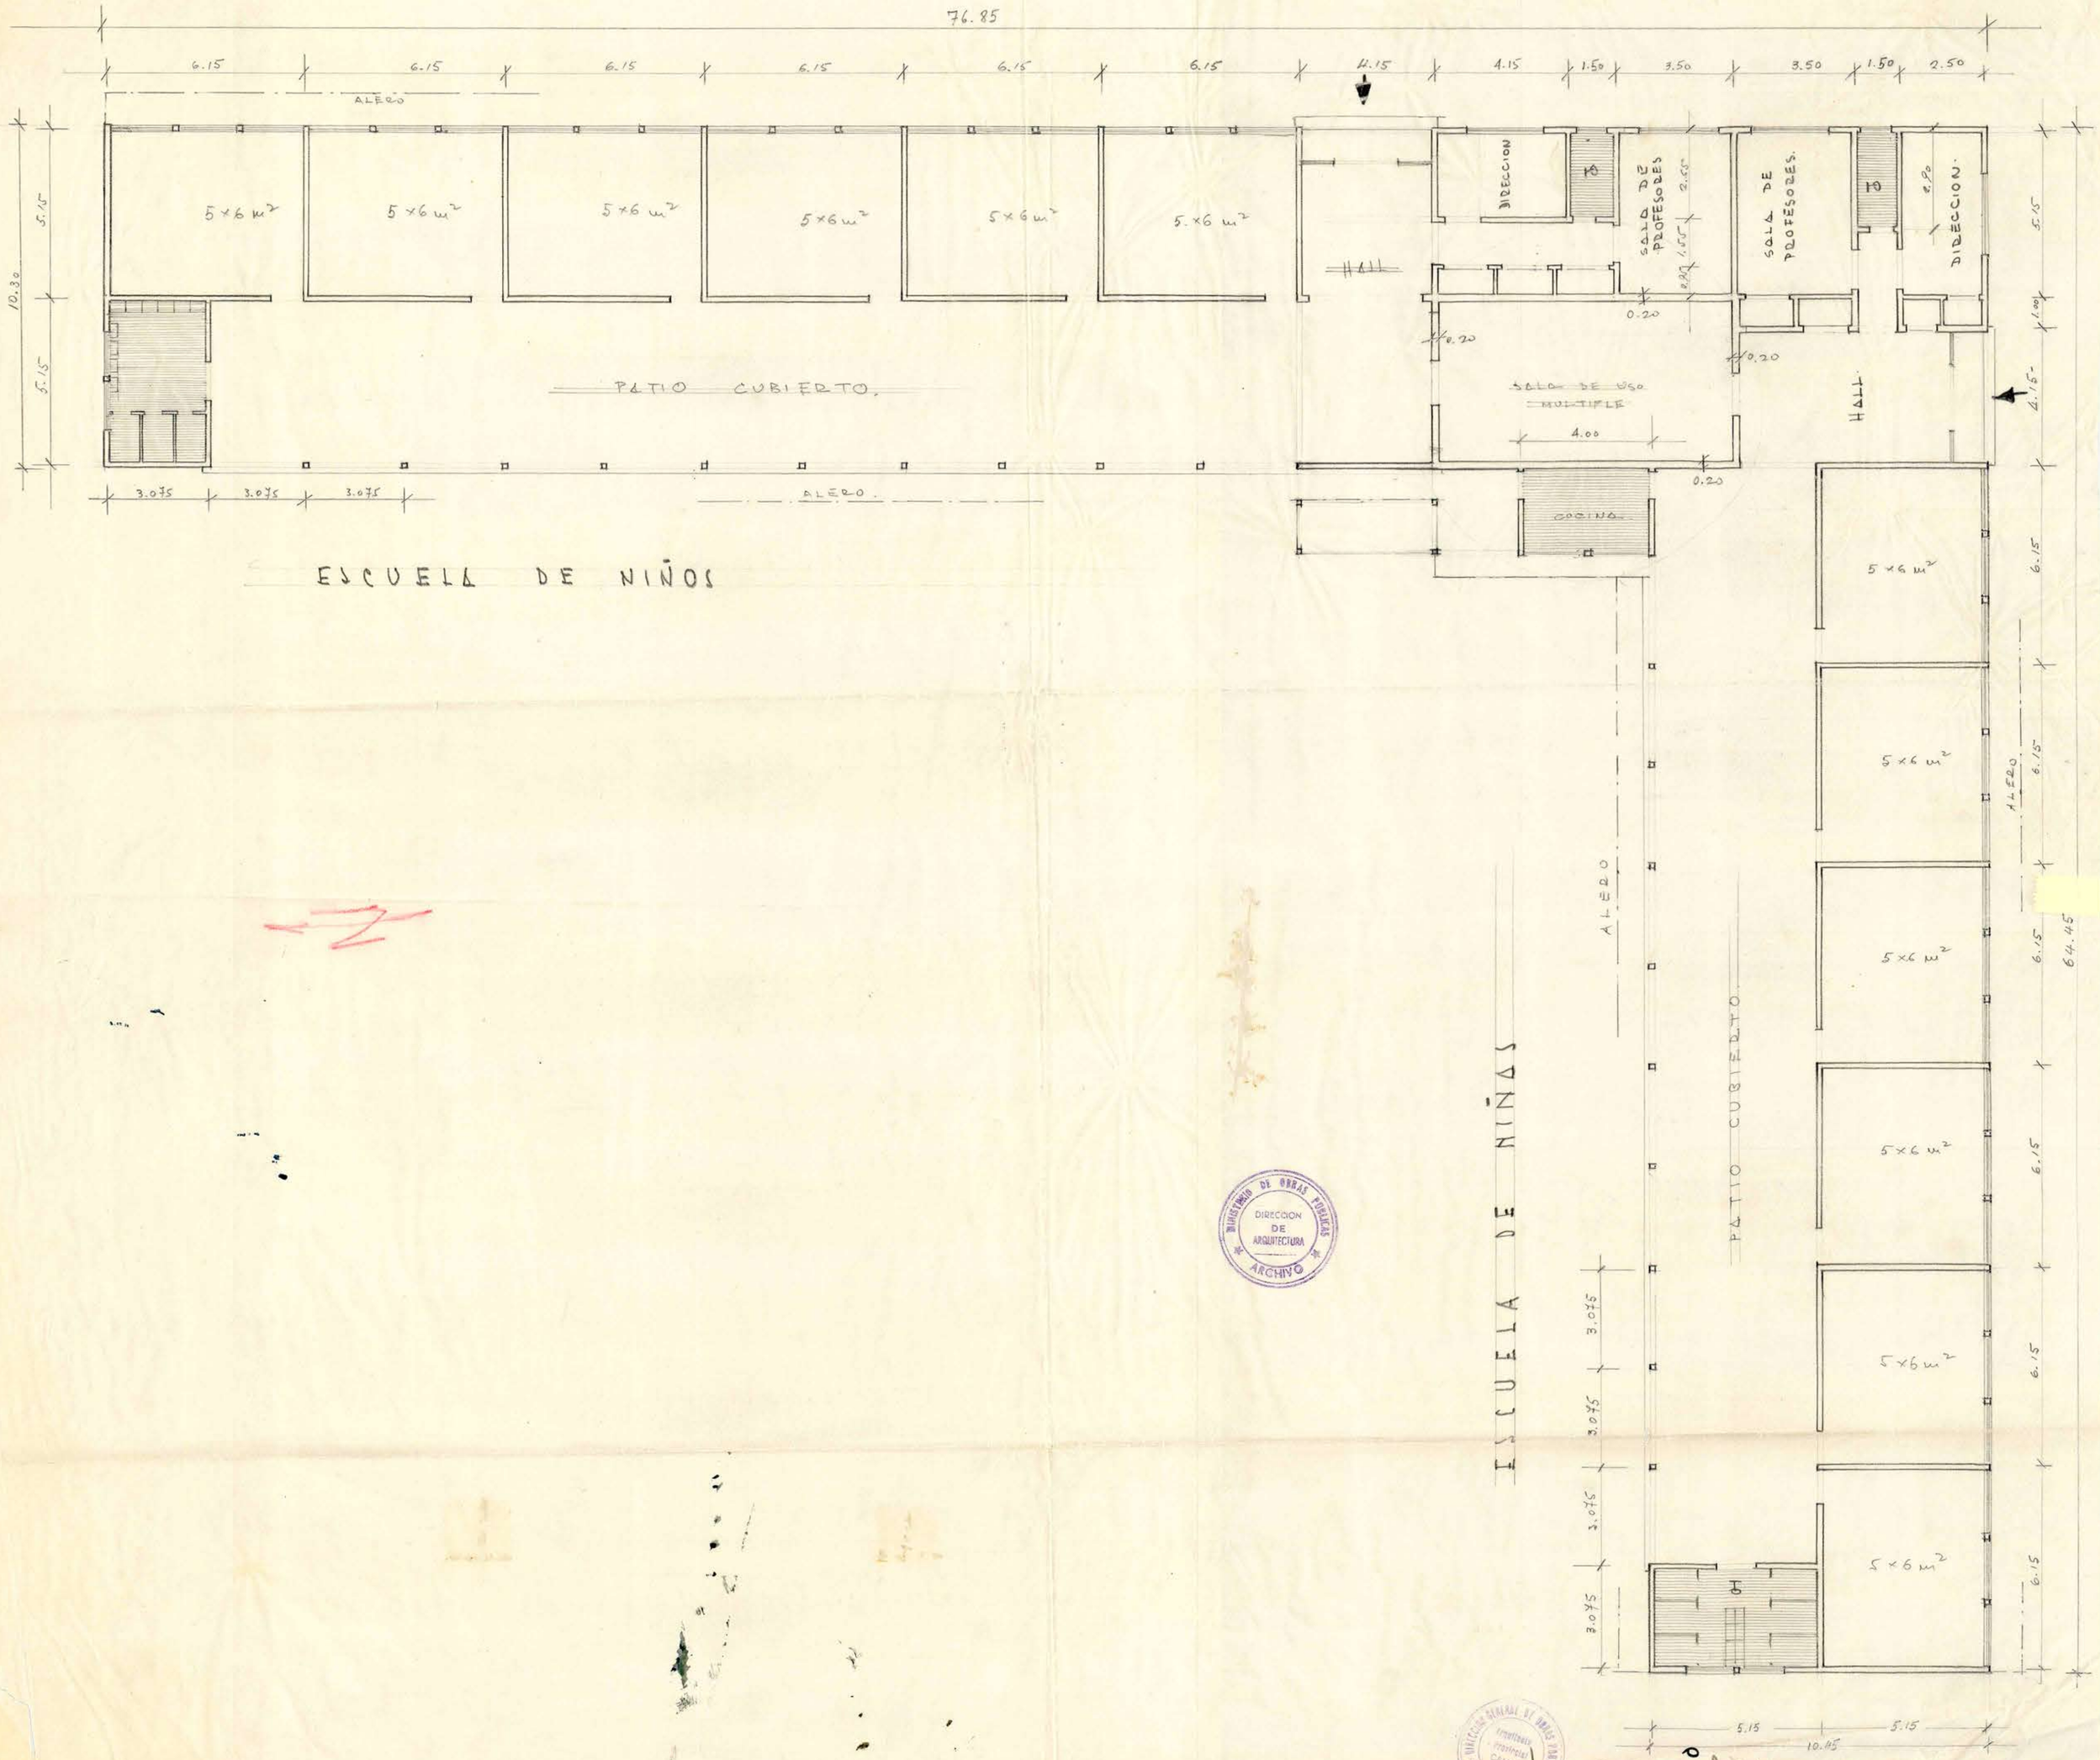

GRUPO ESCOLAR | NEHUNTUE Y LASTARRIA. | DIRECCION DE ARQUITECTURA | OFICINA TEMUCO | ESCALA 1:100 SUP= 1370 m². ADAPTACION DE UN PLANO DEL ARQTO°. M. MUÑOZ.