


CALLE BLANCO ENCALADA.

PREDIO GRUPO ESCOLAR
100 X 50 MTS.

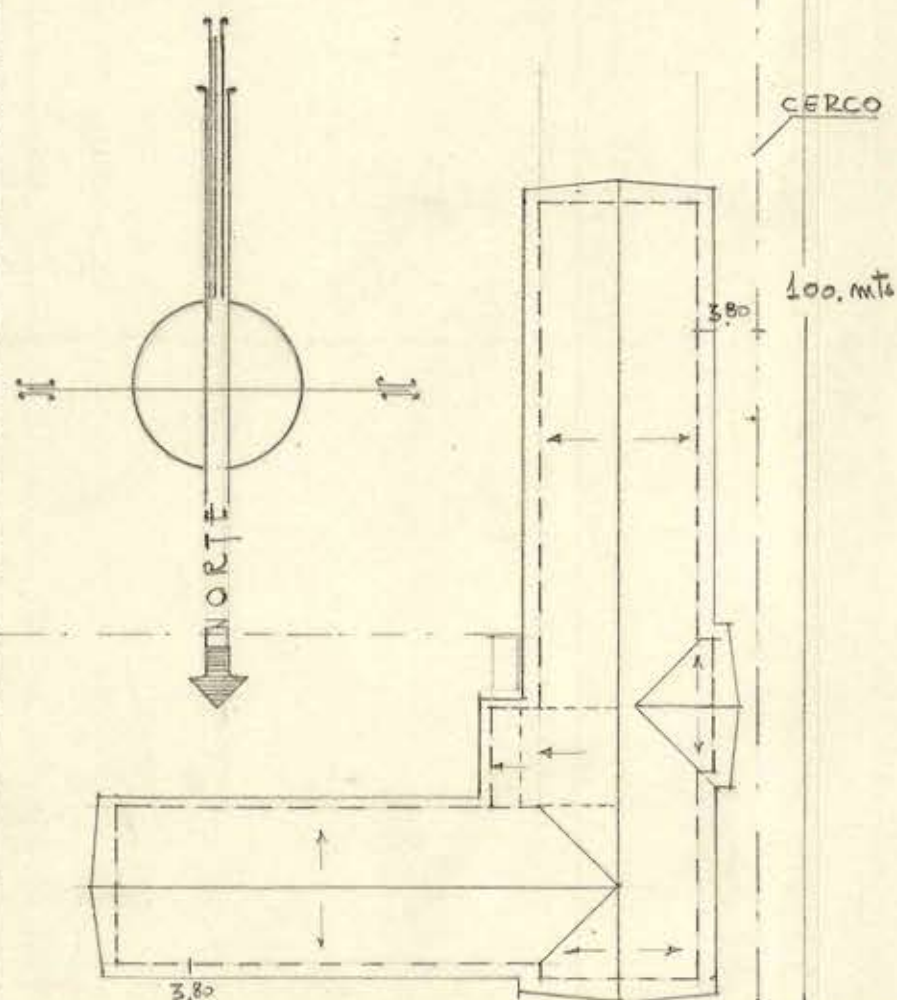

PLAZA PUBLICA

CALLE GORBEA.

CALLE DIECIOCHO DE SEPTIEMBRE



M.O.P.

DIRECCION DE ARQUITECTURA

OFICINA TEMUCO

V. B. DIRECTOR PROVINCIAL

19-3-59

GRUPO ESCOLAR LASTARRIA

LEVANTAMIENTO Y EMPLAZAMIENTO

ESCALA 1/500.

GUSTAVO NAVARRETE . M.

ARQTO.

[Signature]

28122