


MINISTERIO DE OBRAS PUBLICAS
 DIRECCION DE ARQUITECTURA
 DEPARTAMENTO DE ESTUDIOS
 GRUPO ESCOLAR "NEHUENTUE" CAUTIN
 PLANO CORTES Y ELEVACIONES ESC 1:100


Vº 2º JEFE DEPARTO




19-V-54
 ARIAS MUÑOZ
 ARQ

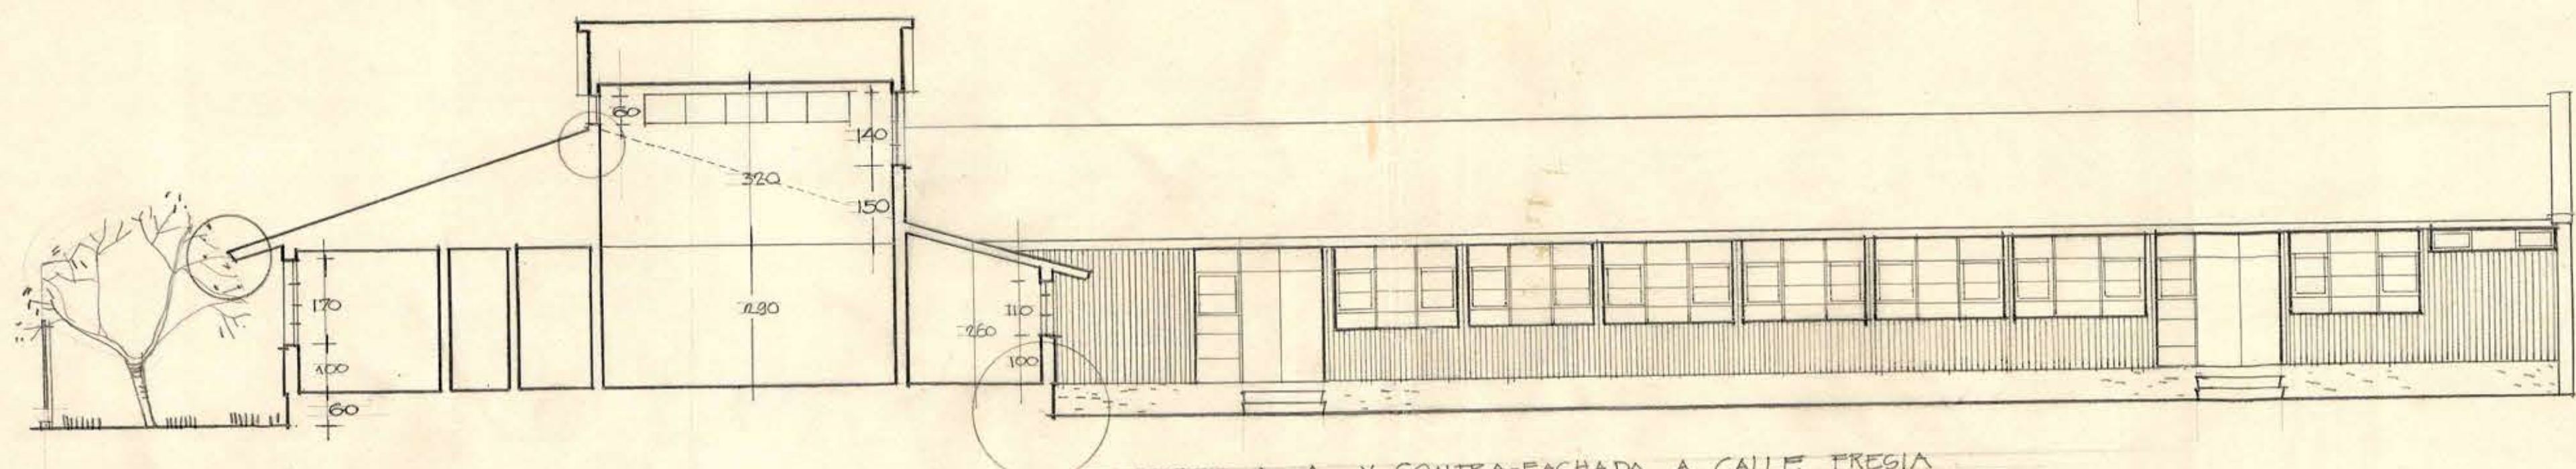


CORTE A-A Y CONTRA-FACHADA A CALLE FREGIA

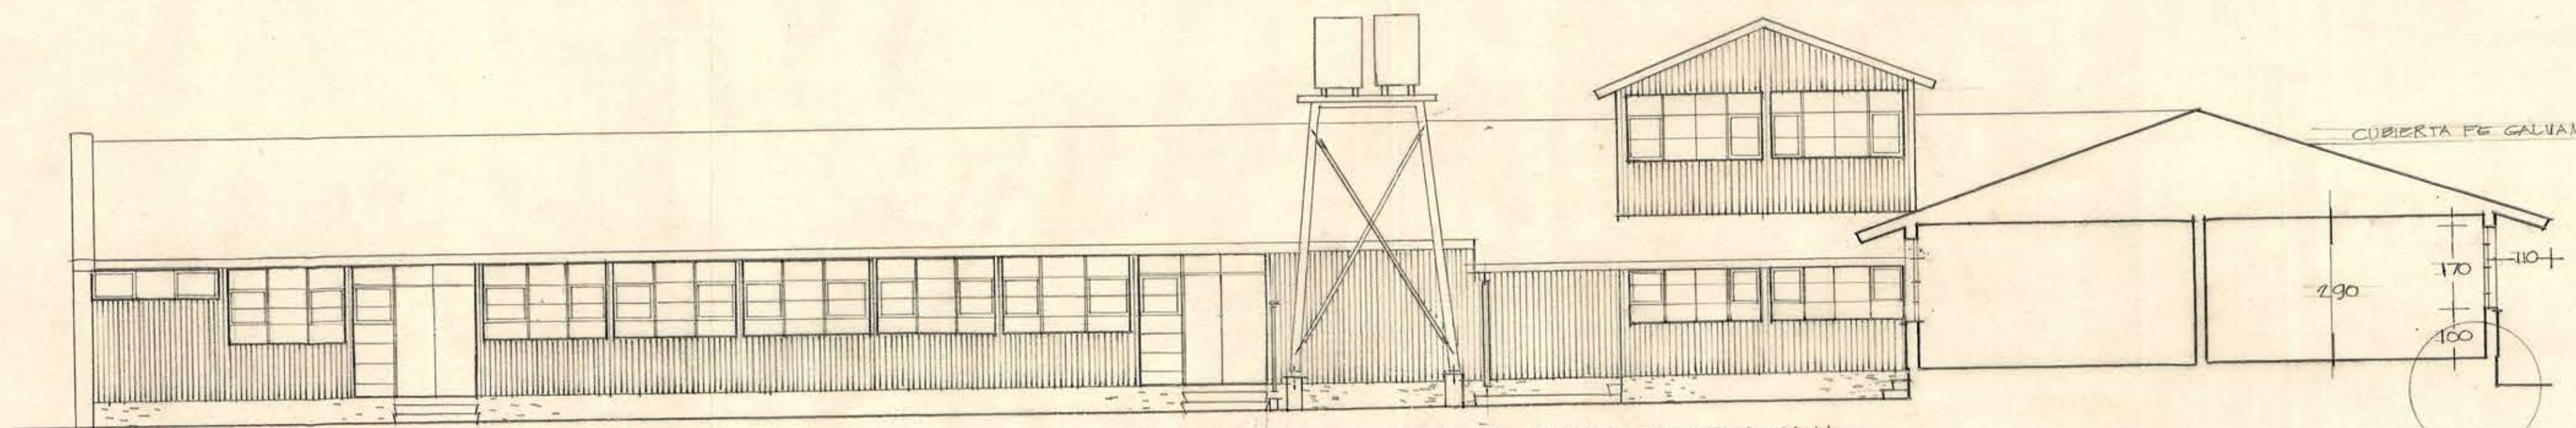

CORTE B-B Y CONTRAFACHADA A CALLE CAUPOLICAN

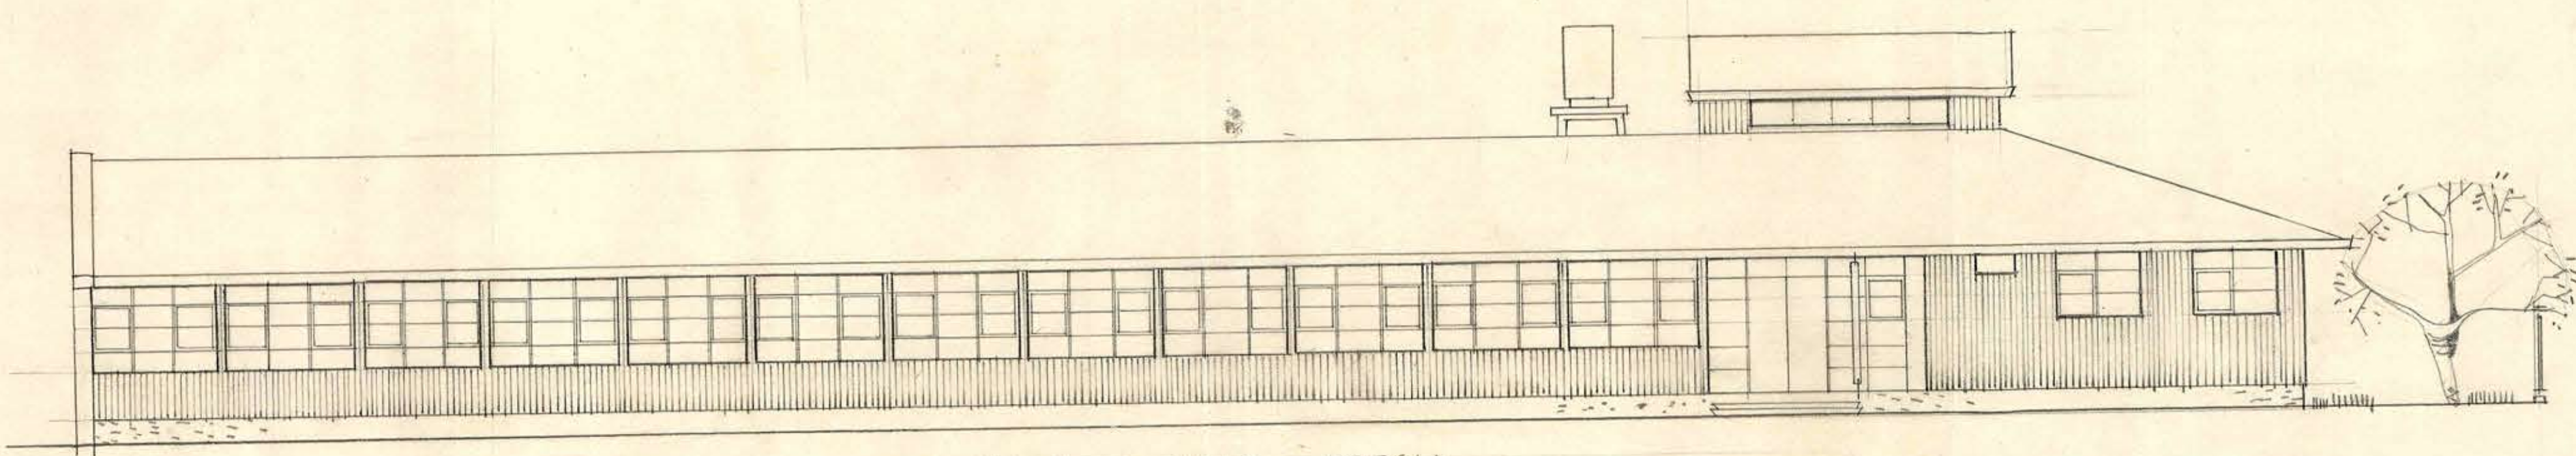

FACHADA A CALLE FREGIA

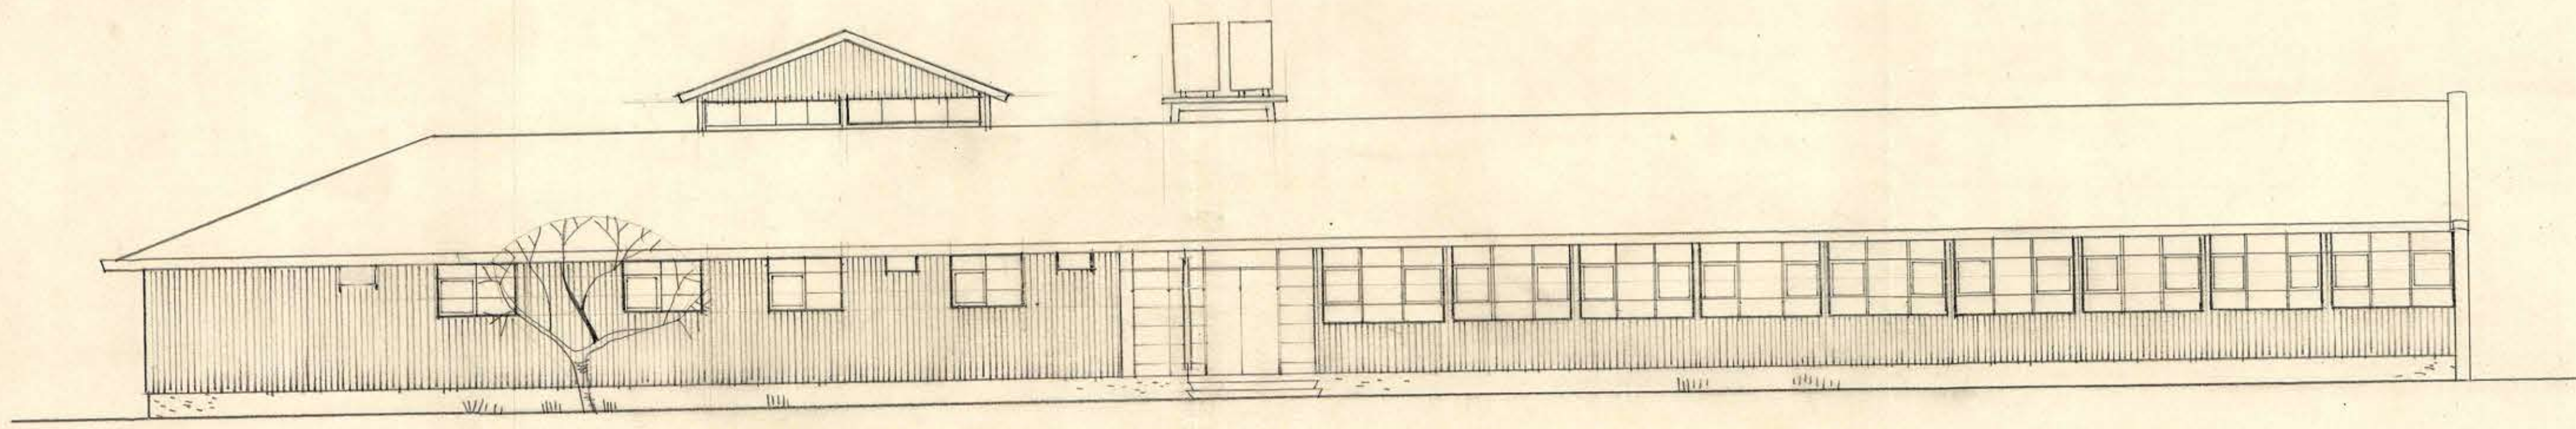

FACHADA A CALLE CAUPOLICAN