
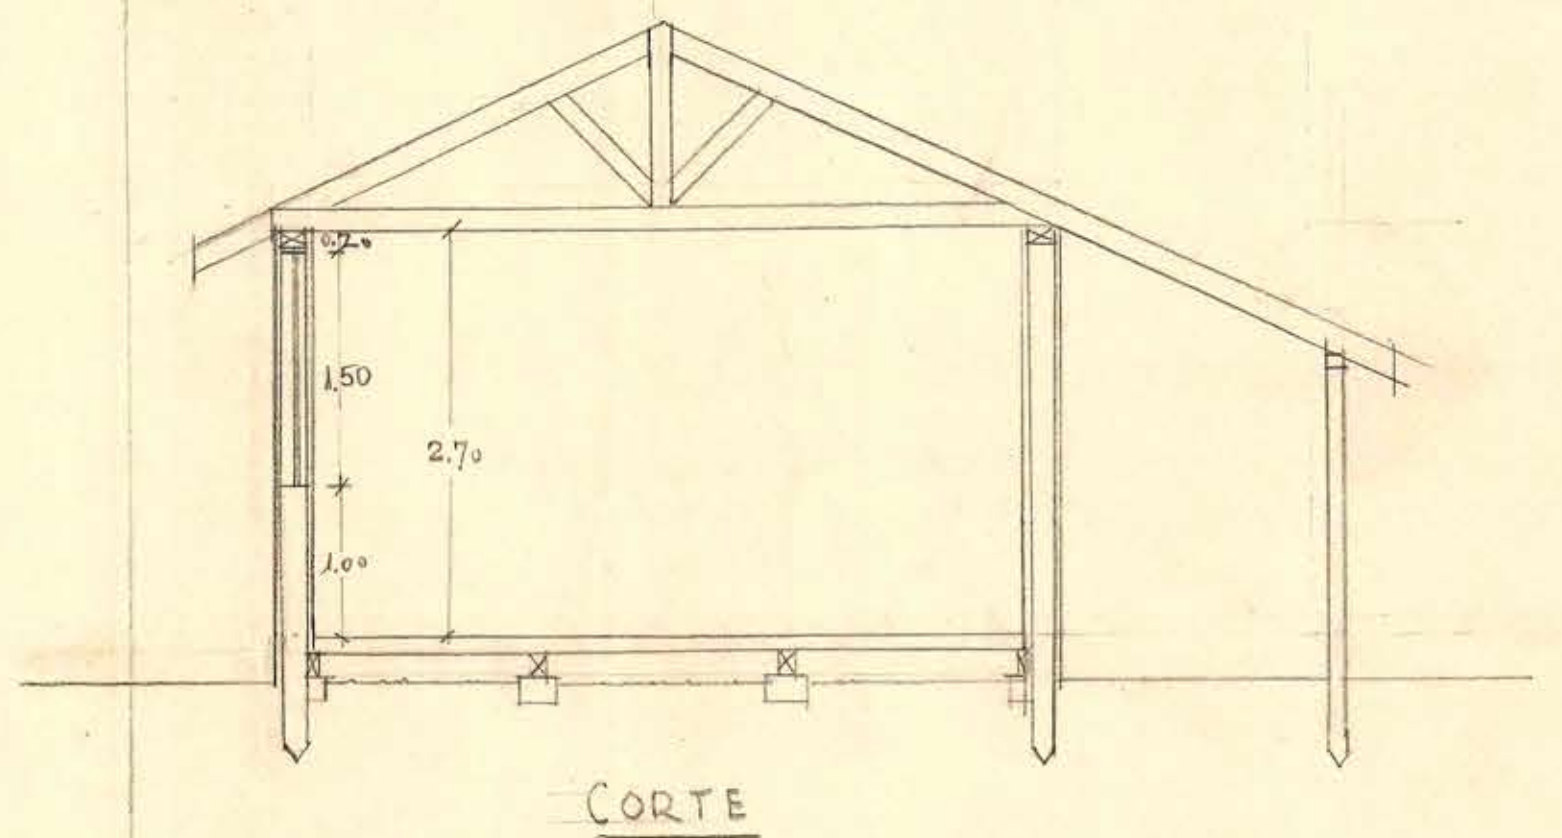


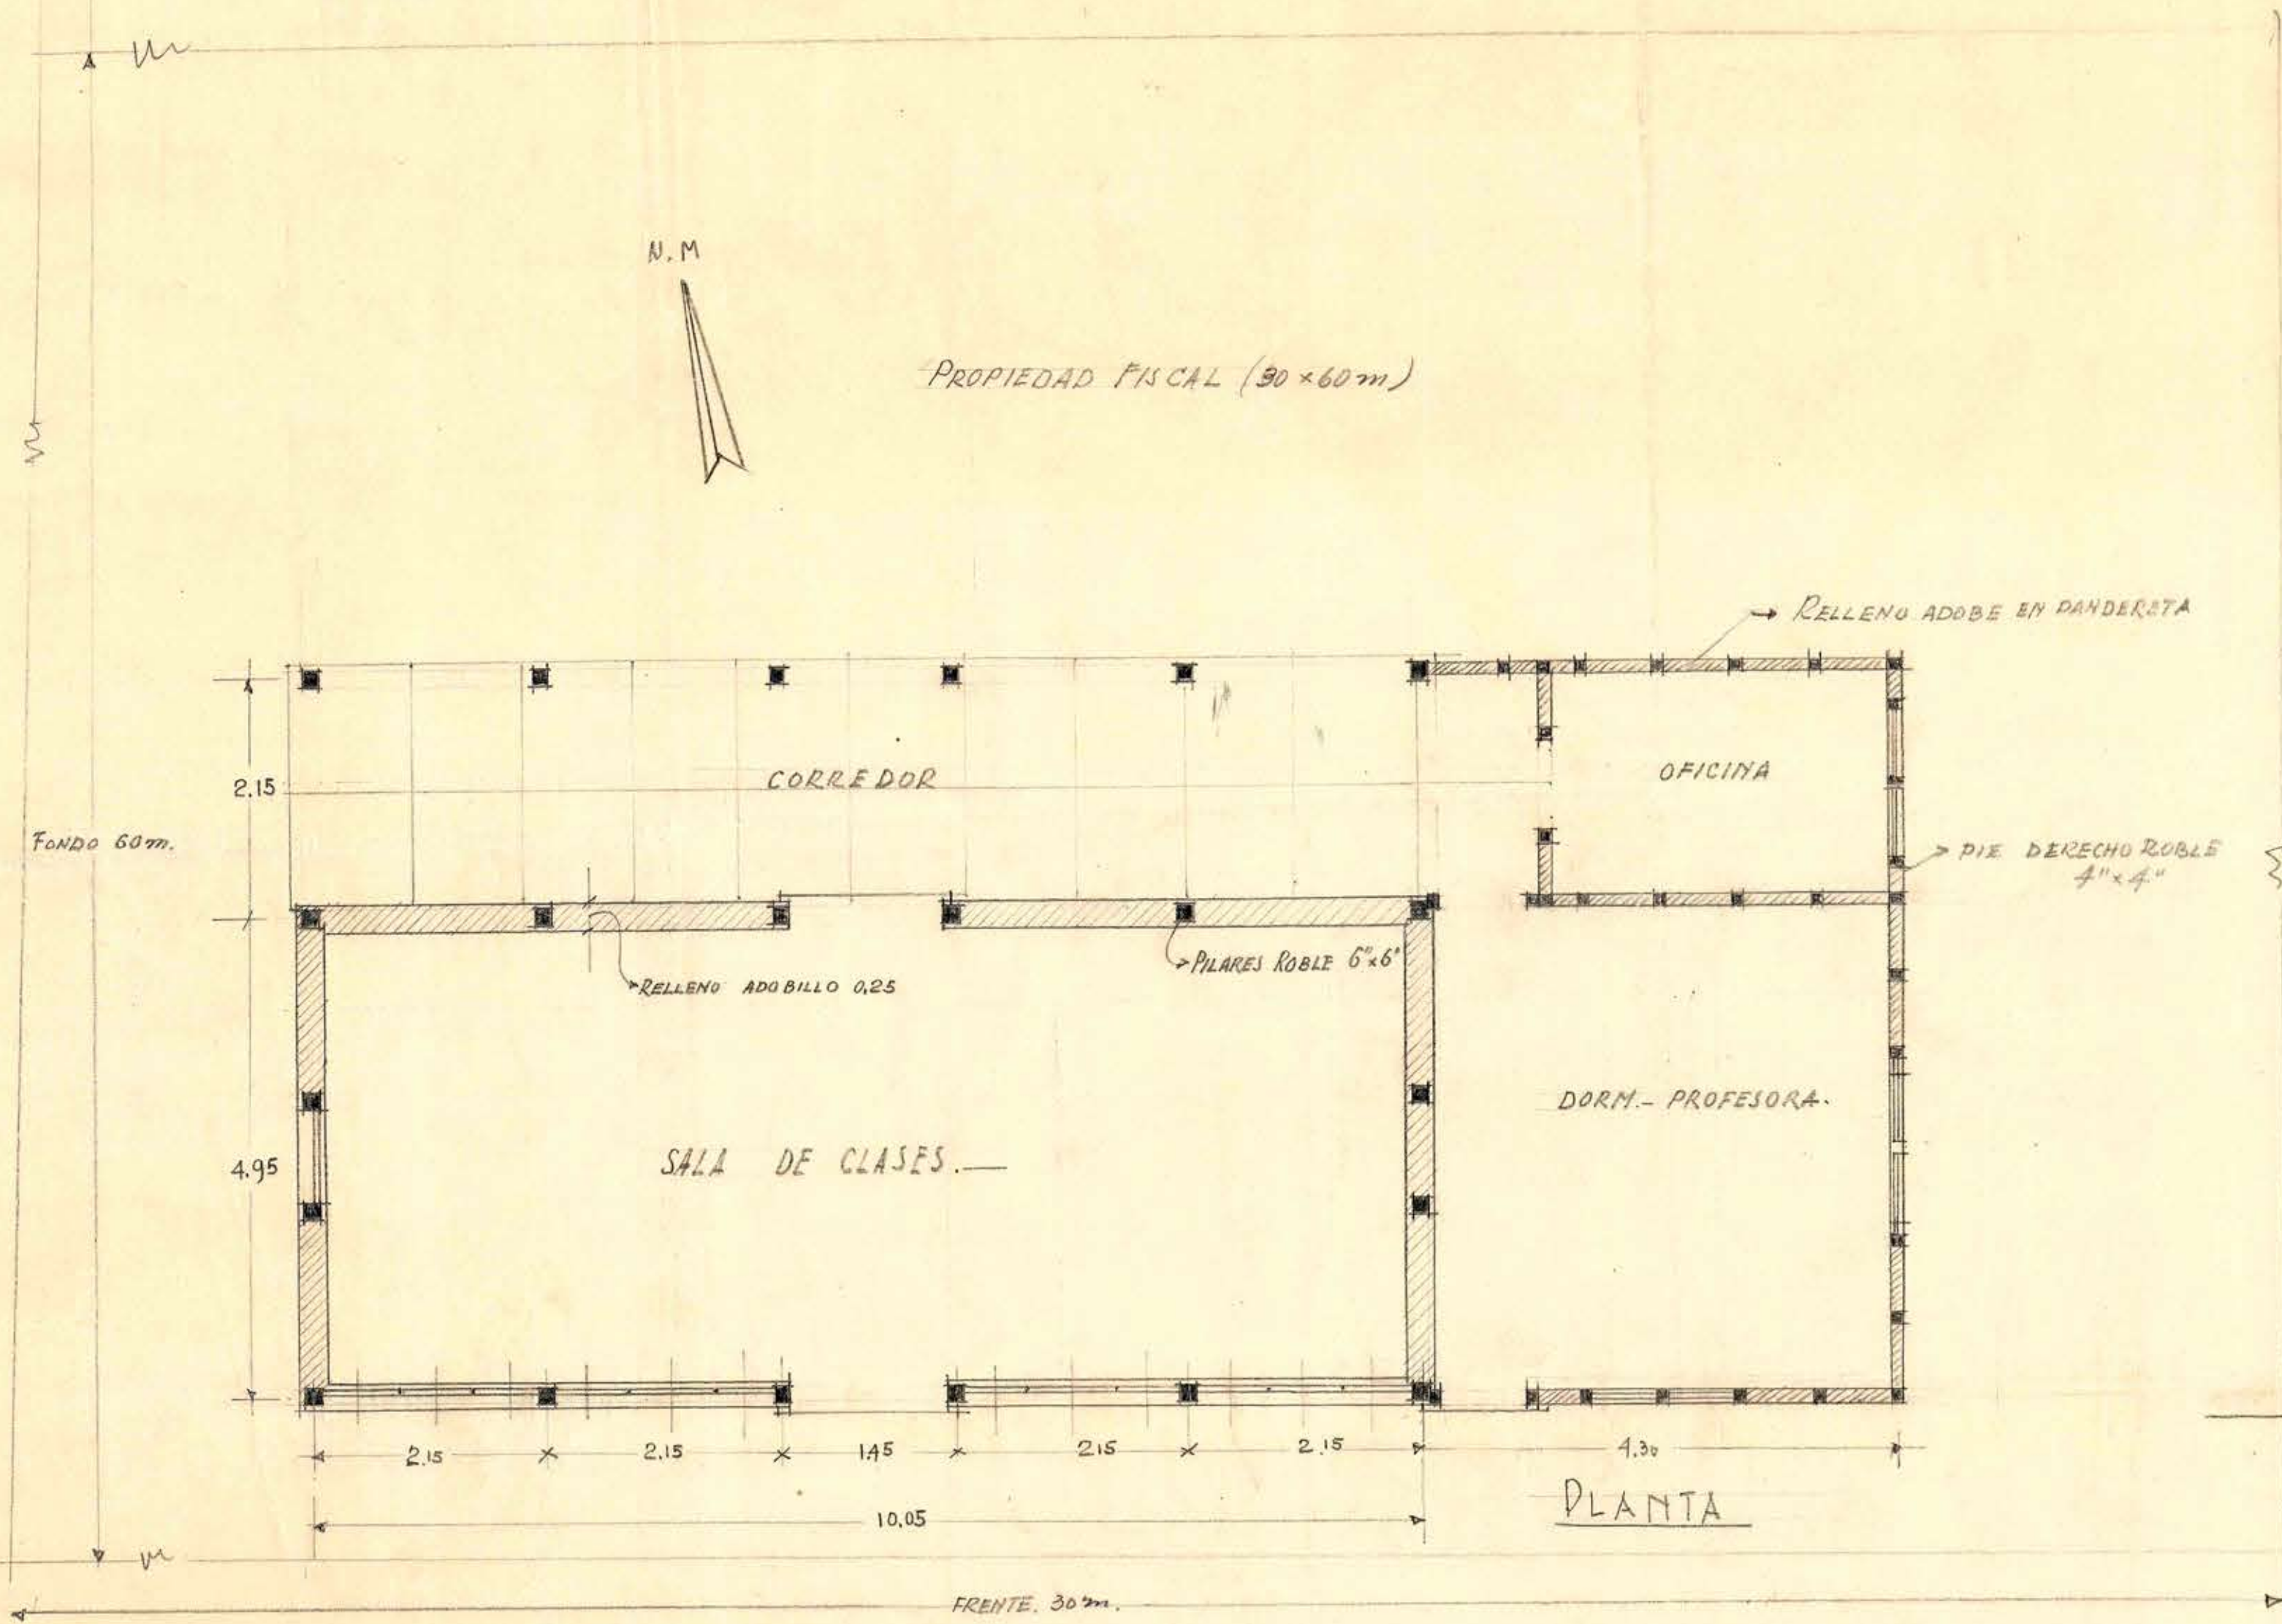

4/33/6

D. O. P. — DEPTO DE ARQUITECTURA — ESCUELA QUE CONSTRUYEN LOS VECINOS EN PANGAL DEL LAJA — Esc 1:50 — CHILLAN, MARZO 1941 —

J. J. Sedrauer
ARQ. PROV.

0.70 x 0.91

03153