


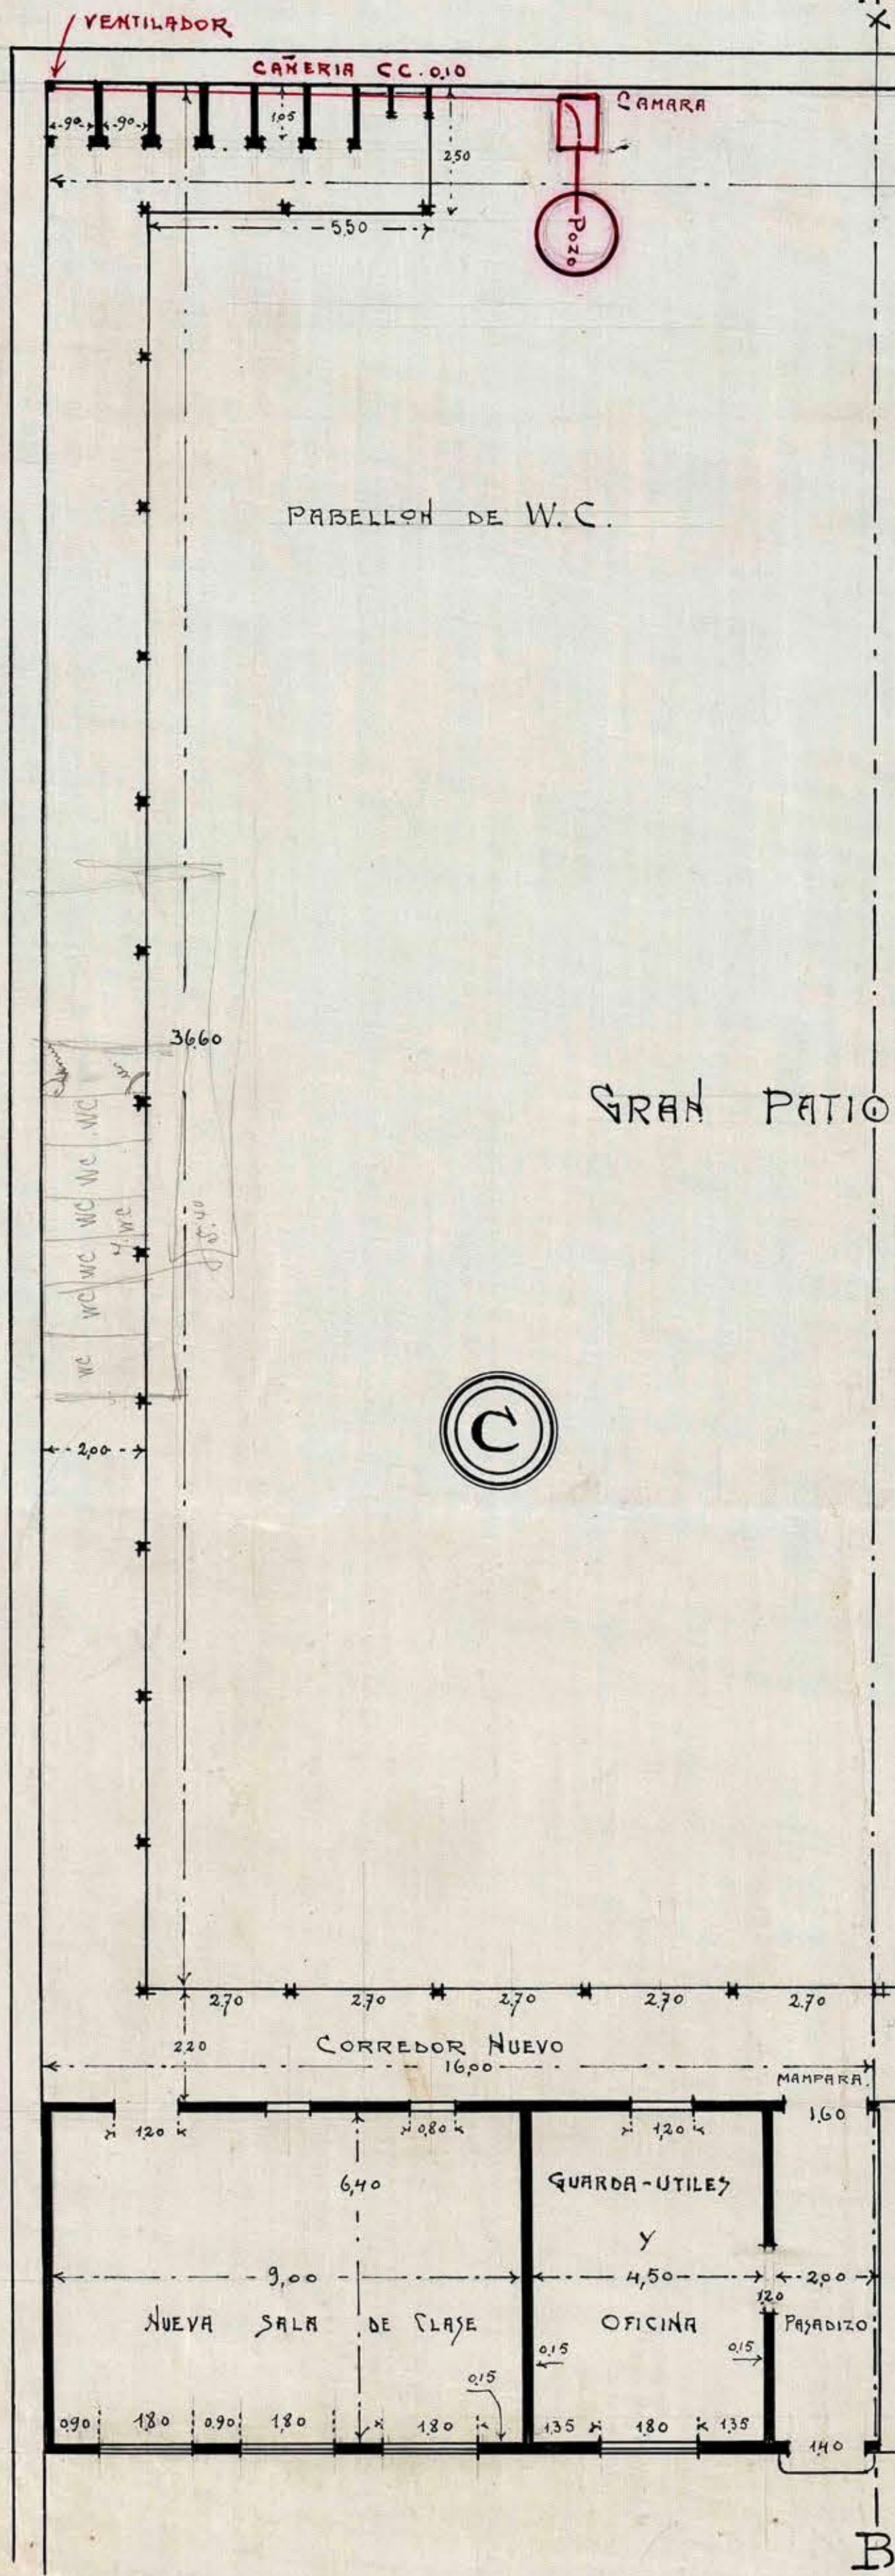

45,00

Escuela N^o 16 DE PAICO MISTA
PROYECTO DE AMPLIACION DE SALAS
DE CLASES

1

REPARACIONES Y PABELLON DE W.C.

Esc. 0,01

LINEAS CONVENCIONALES :
EDIFICIO NUEVO :
EDIFICIO ANTIGUO :
LA LINEA A. B. SEPARA LA PARTE NUEVA C. DE LA PARTE ANTIGUA D.

Santiago Agosto de 1918

G. Delgado

Argente

REPOSICION N^o 1028
Folios 3
APROBADO POR EL COMITE
DE OBRAS P^uBlicas

C. M. M.

10
Cocina

